



Fasāde 13-1
M 1:125

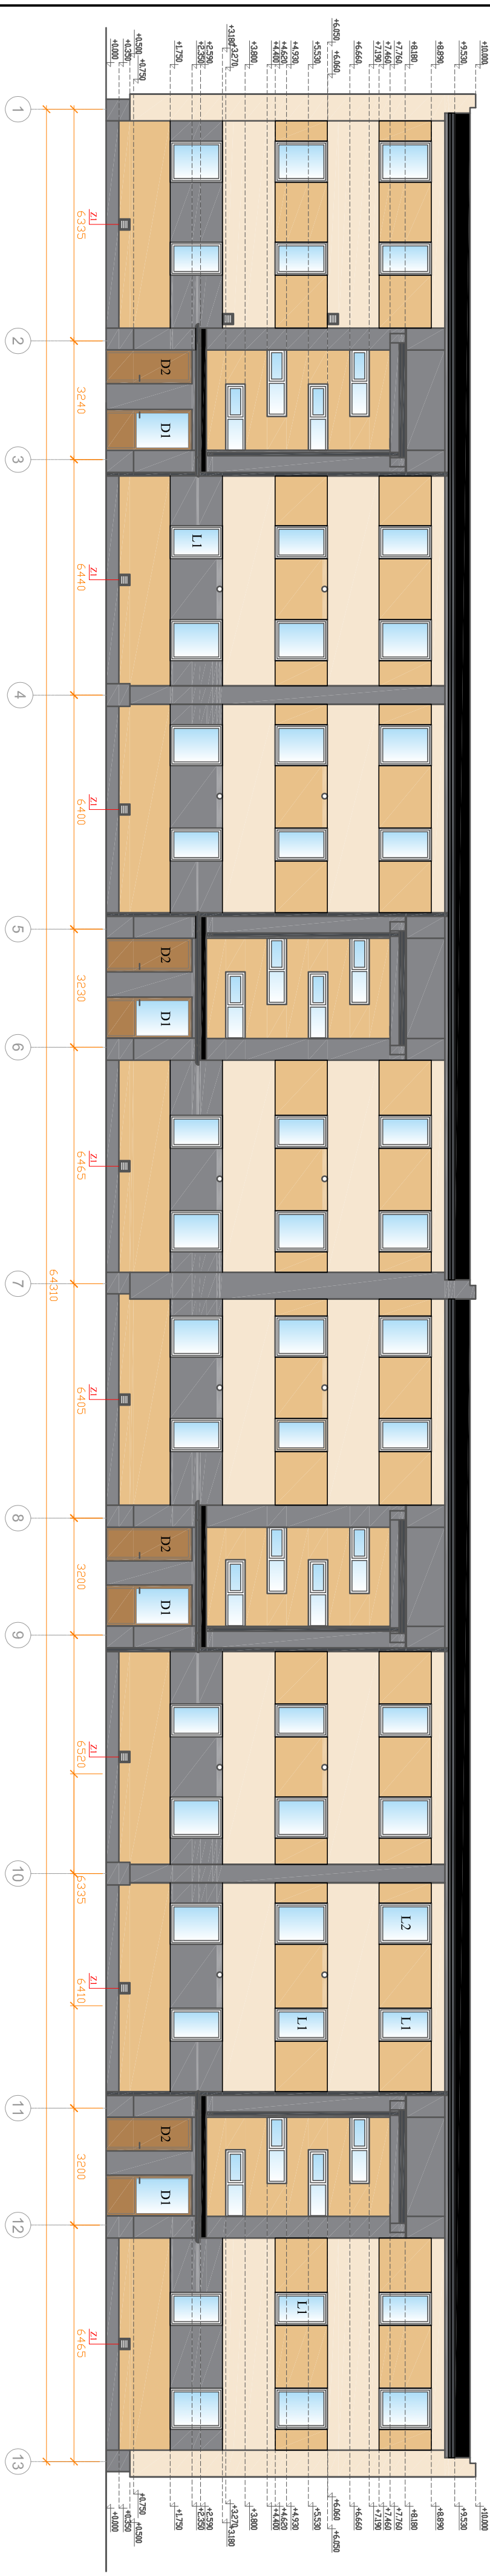


Fasāde 1-13
M 1:125



Fasāde A - D
M 1:125

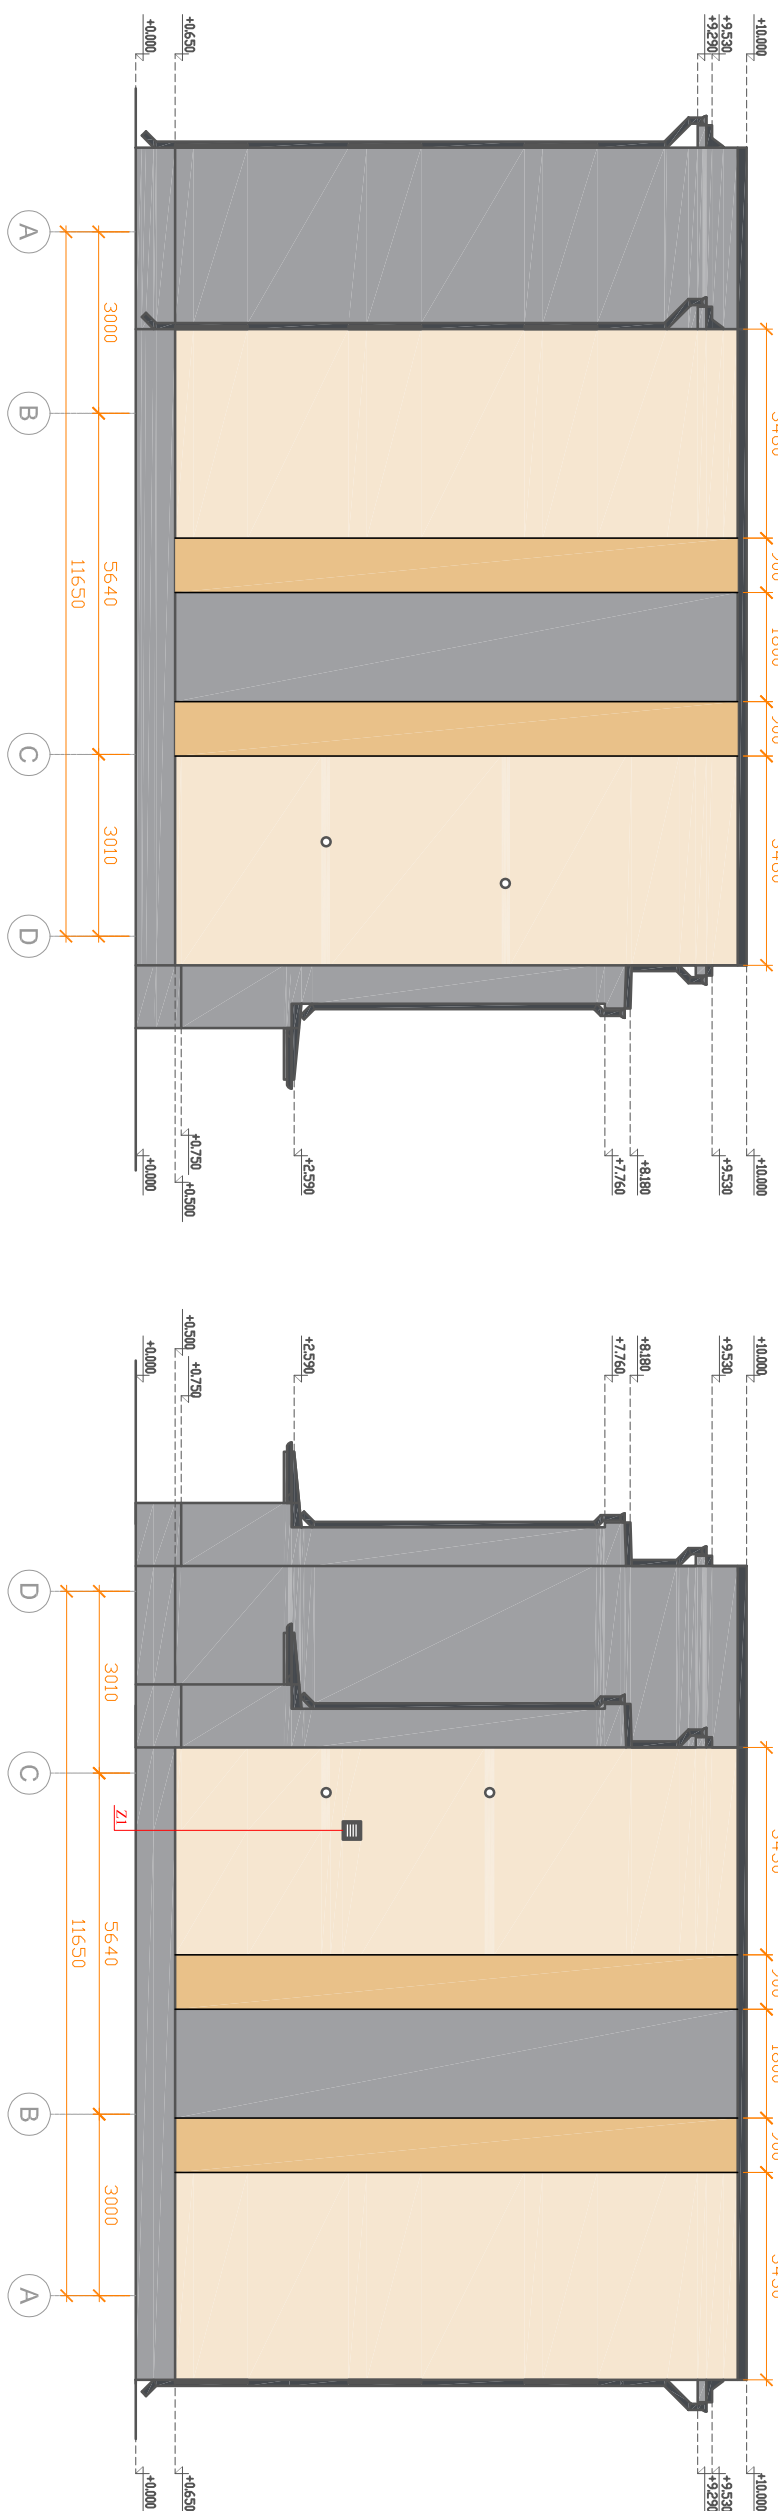

Fasāde D - A
M 1:125

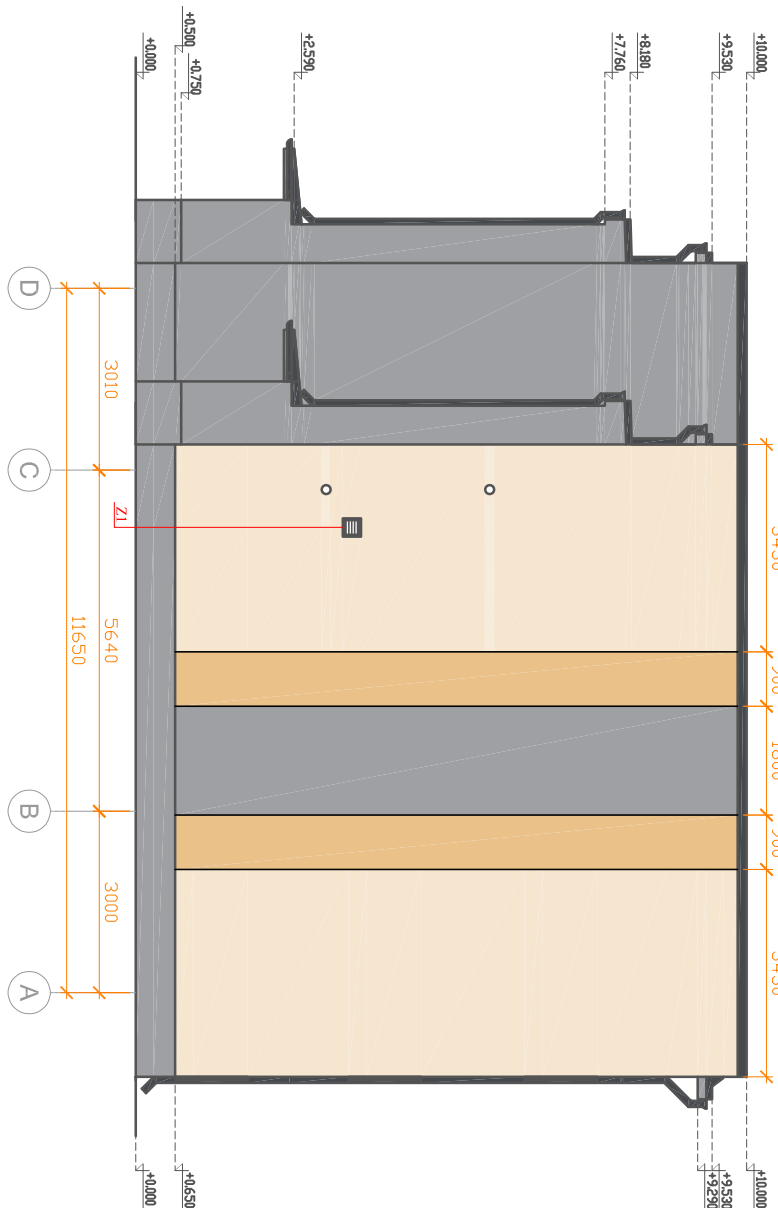

- [illegible]

Fasades krāsu pase:			
Nr.	Apzīmējums noapaļam	Konkrētība	Krāsa
1	Arhaisks	Arhaisks	Sāvērs BA.ZA.1
2	Arhaisks	Arhaisks	Sāvērs TEBER.3
3	Arhaisks	Arhaisks	Sāvērs TEBER.6
4	Kapņu iekšas telpas stena	Tiekas dekoratīvās apmetnes	Kāli 100.1
5	Čakals	Krāsas dekoratīvās apmetnes	Sāvērs BA.ZA.1
6	Jūns	Uzgausējums, rīnuvārsts	Kāli
7	Tākses, mēdās, alanda dēslis	Stāsts	Kāli 7024
8	Logi	PVC kornīstāvis	Bāls
9	Loģipils priekšpuse	Tampru koka bēniņos centrālā stāva priekšpuse	Kāli 100.1
10	Loģipils priekšpuse	centrālā stāva priekšpuse	Kāli 7005
11	Kapņu iekšas telpas durvis	Alumīnijs ar rēķu plāksni	Kāli 100.1
12	Papērtne kugi	PVC kornīstāvis	Turētis bēniņi

**Dzīvojamās mājas fasādes vienkāršotā atjaunošana
"Kraši", Novadnieku pagasts, Saldus nov.**

Fasādes

Pasūtāms:	Sērtificāts	
Dzīvokļu īpašnieku biedrība "Krasl"	Sērtific. 3.07.2014	
reģ.Nr. 40080292/113	Izstrādāja	
Projektiāts:	I. Nelielais	
IK "Bīdus un "Projekt"	I. Nelielais	
reģ. Nr. 485020153536	Stādīja	
	VA	Lapas
	Mācīgo	20
	Atn. Nr.	1:125
		2020-11