


Griezumums A-A

M 1:100

Uzkarsējamais rullmateriālu jumta segums
Siltumizolācija 120mm (izbūvēta cīta projekta ietvaros)
Betona slānis
Keranzīta stiprumu veidojošis slānis
Gāzbetona paneli 250mm
Iekšējā apdare

Uzkarsējamais rullmateriālu jumta segums
Siltumizolācija 120mm (izbūvēta cīta projekta ietvaros)
Betona slānis
Keranzīta stiprumu veidojošis slānis
Gāzbetona paneli 250mm
Armēšanas java Sakret BAK ar iestrādātu sārmnoturīgu stikšķiedras sietu (Valmieras stikšķiedra 160g/m²) Slāņa biezums > 5mm
Zemapmetuma grunts Sakret PG
Tonēts gatavais dekoratīvais apmetums Sakret SIP/B

Tonēts gatavais dekoratīvais apmetums Sakret SIP/B
Zemapmetuma grunts Sakret PG
Armēšanas java Sakret BAK ar iestrādātu sārmnoturīgu stikšķiedras sietu (Valmieras stikšķiedra 160g/m²) Slāņa biezums > 5mm
Siltumizolācija 150mm PAROC Linio 10 stiprināta ar dībeļiem
Līmjava Sakret BK siltumizolācijas lokšņu līmēšanai
Grunts Sakret UG
Gāzbetona paneli 250mm
Iekšējā apdare

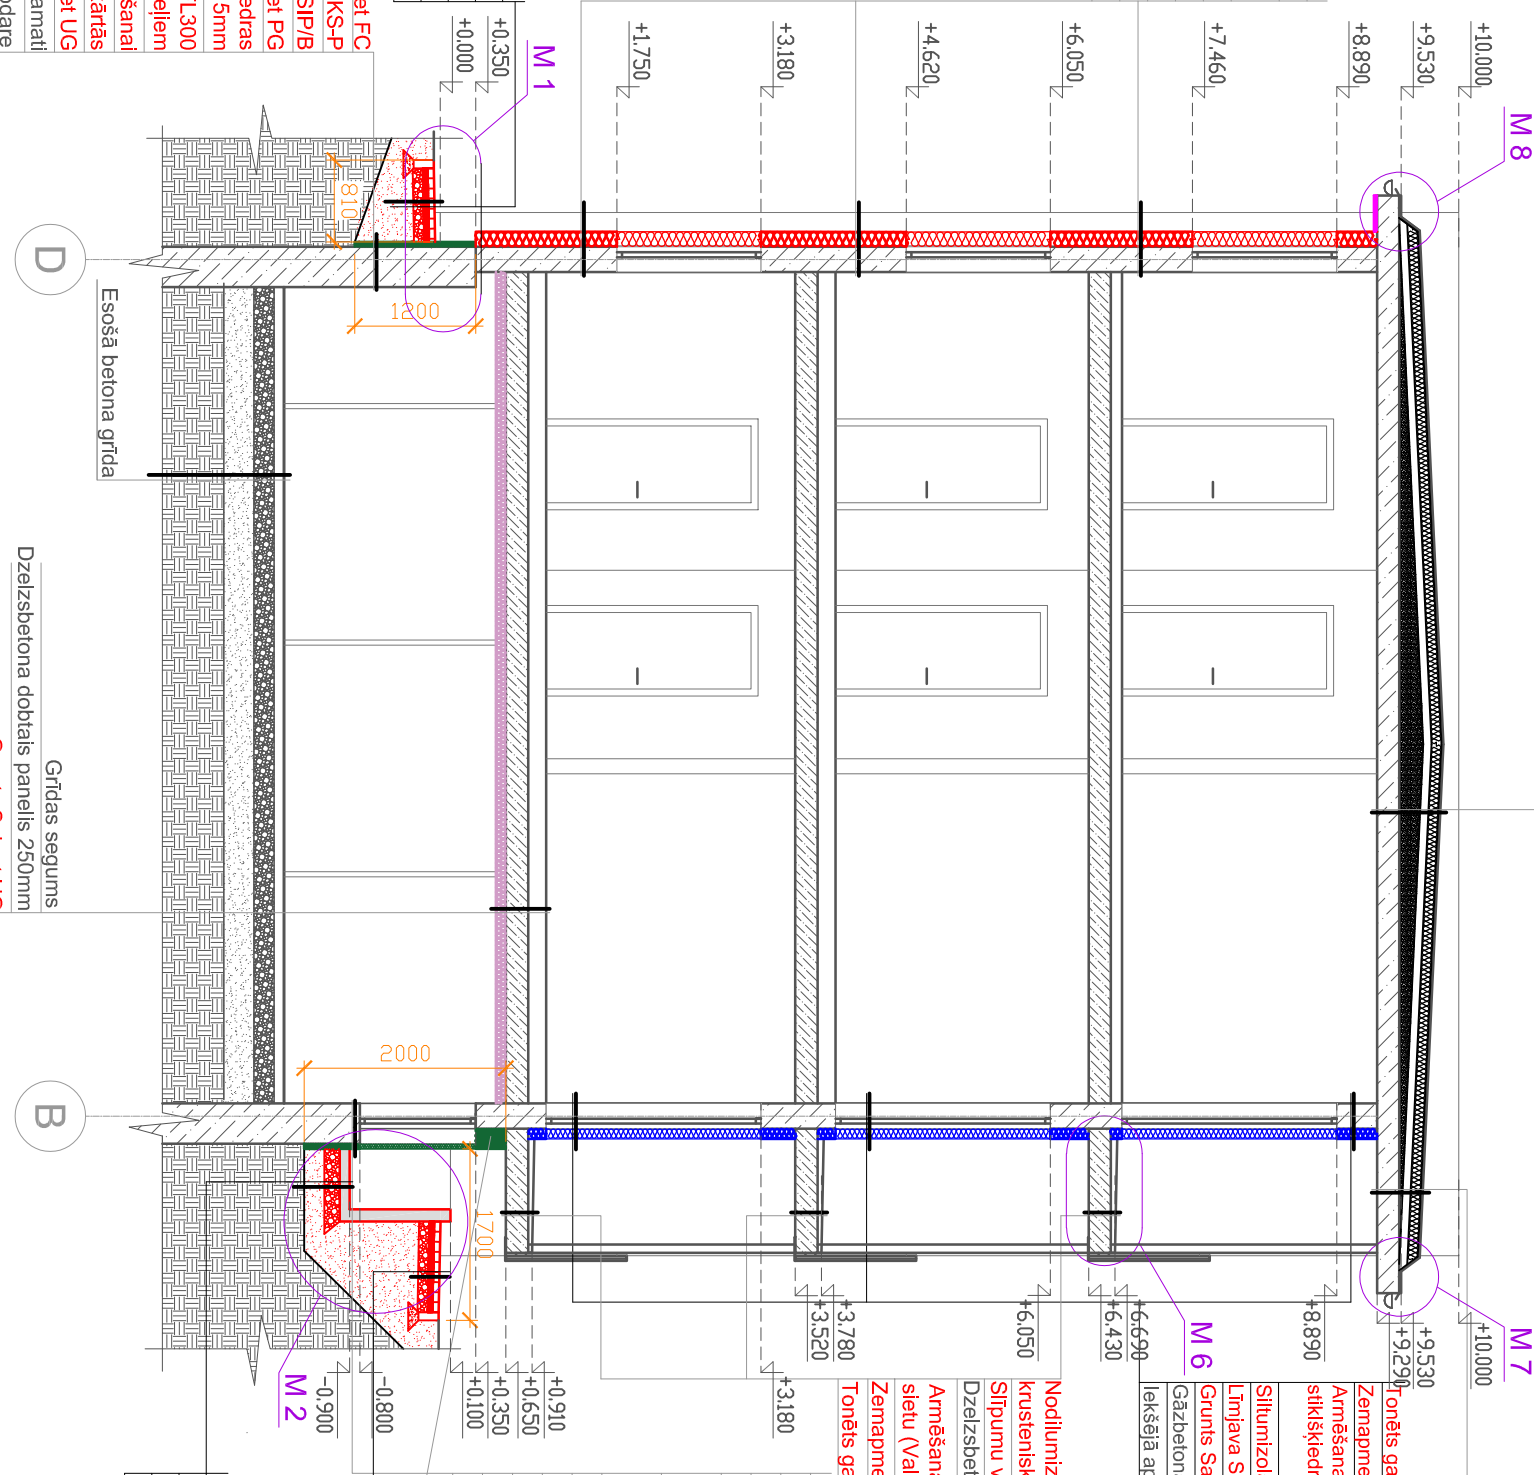

Brūgakmens prizma 200x100x6mm
Grants izsiju (frakcija 0-3) izlīdzinošais slānis 50mm
Biletētas dolomīta vai akmens šķembas (frakcija 0-32) 100mm
Smiltis salizturīgā kārtā 200mm
Esošā neuzirdinātā grunts

Ūdens dispersijas akrila krāsa Sakret FC
Silikāta grunts Sakret KS-P
Dekoratīvais apmetums Sakret SIP/B
Zemapmetuma grunts Sakret PG
Armēšanas java Sakret BAK ar iestrādātu sārmnoturīgu stikšķiedras sietu (Valmieras stikšķiedra 160g/m²) Slāņa biezums > 5mm
Siltumizolācija 50mm ekstrudētais putupolistierols FINNFOAM FL300 stiprināta ar dībeļiem

Līmjava Sakret BK siltumizolācijas lokšņu līmēšanai
Vertikālā hidroizolācija - bitumena mastika MGTN 2 kārtās
Grunts Sakret UG
Saliekamo betona bloku pamati
Iekšējā apdare

Piezīmes:

- Ēkas fasādes apdarei jāatbilst ETAG 004 sertifikācijas dokumentu prasībām.
- Ēkas fasādes sadalījumu pēc mehāniskās slodzes kategorijām skatīt BK-6.lapā.
- Esošās metāla margas saudzīgi demontējamas, atfērāmas no krāsas ar smilšu strūklu un karsti cinkojamas. Margām izveidojams jauns režģis (sk. BK-19.lapā). Margas pie jaunās kolonas stiprināmas divos augstumos.
- Viss lodzījāms, pirms konstrukcijas izveides, nepieciešams demontēt esošo betona izlīdzinošo slāni.
- Pēc būvnieka ieskatiem, iespējams mainīt norādītos materiālus un to ražotājus pret analogu, iepriekš to saskaņojot ar būvprojekta autoru un pasūtītāju.
- Pirms komplekso siltumizolāciju sistēmu izbūves, obligāti jāveic virsmu sagatavošana (pēc nepieciešamības mehāniski atdalīt neitrumus vai elementus, izlīdzināt virsmas ģeometriju, virsmu mazgāt ar tīru ūdeni, izmantojot augstspiediena mazgātāju). Sienas adhezijas nestspējai jābūt ne mazākai par 80 kN/m².
- Pirms rakšanas darbu uzsākšanas būvuzņēmējam jāizņem rakšanas darbu atļauja**

Līmjava Sakret BK siltumizolācijas lokšņu līmēšanai
Siltumizolācija 100mm PAROC CGL 20cy stiprināta ar dībeļiem
Grunts Sakret UG

Dzīvojamās mājas fasādes vienkāršotā atjaunošana
"Kraši", Novadnieku pagasts, Saldus nov.

Pasūtītājs:
Dzīvokļu īpašnieku biedrība Kraši
reģ.Nr. 40008292113

Projeklētājs:
IK "Būves un Projekti"
reģ. Nr. 46502013536

Būvspeciālists
Sert.Nr. 3-00794
Izstrādāja
Sert.Nr. 3-00794

I. Neliands

Stadija
VA

Lapa
BK-7

Lapas
20

Mērogs
1:75

Arh. Nr.
2020-11