


Griezums B-B M 1:100

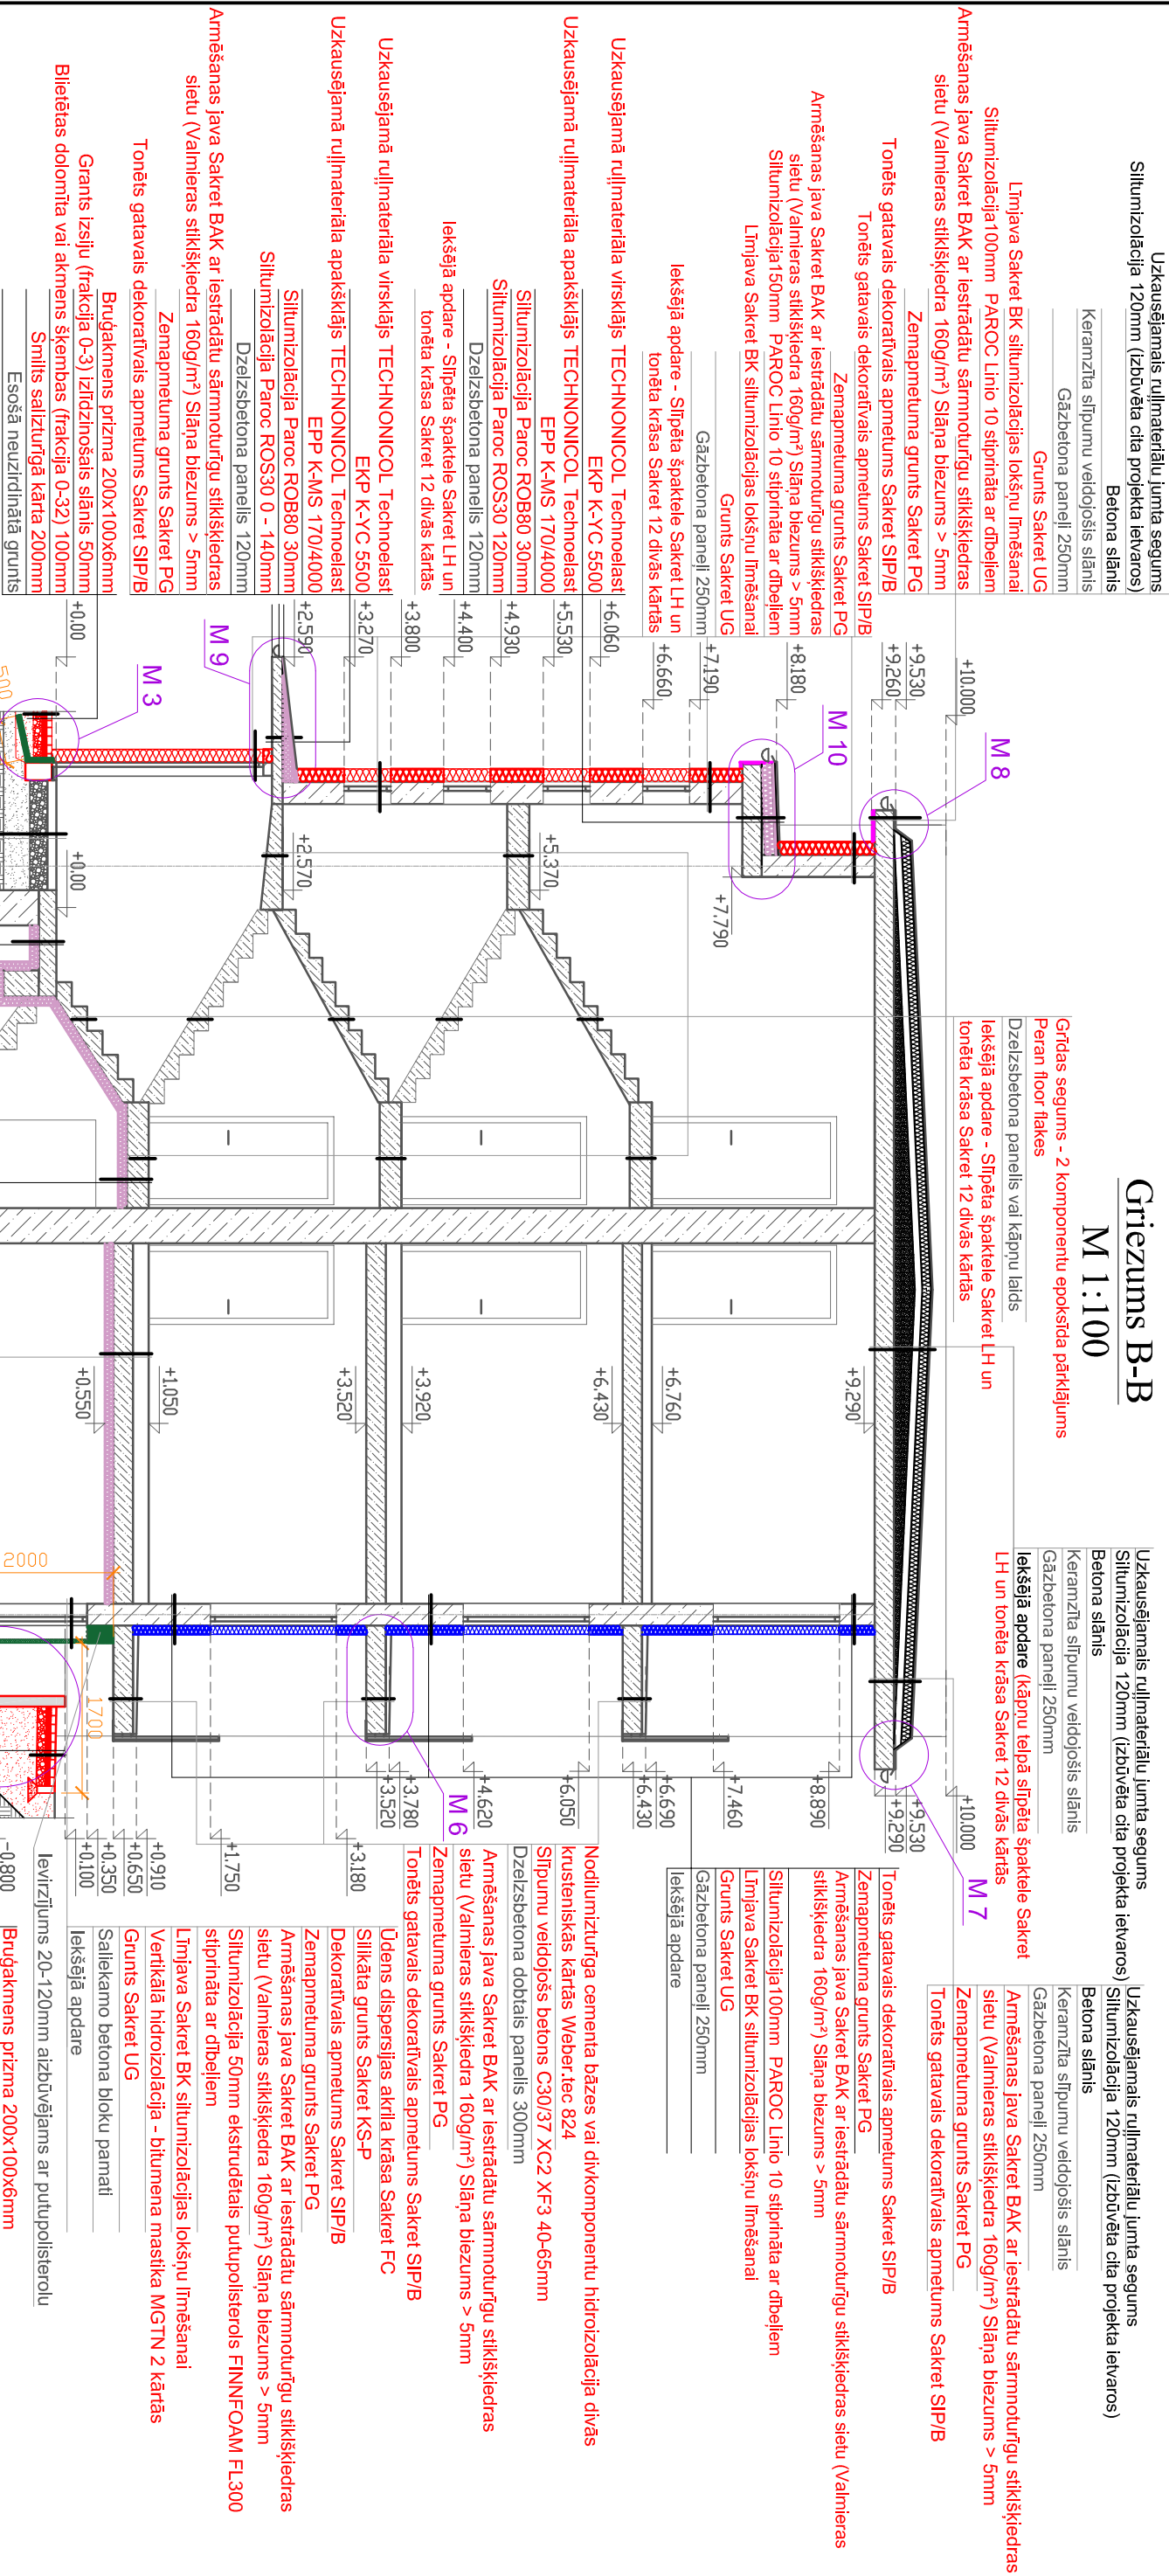

- Piezīmes:
- Ēkas fasādes apdarei jāatbilst ETAG 004 sertifikācijas dokumentu prasībām.
 - Ēkas fasādes sadalījumu pēc mehāniskās slodzes kategorijām skatīt BK-6.lapā.
 - Esošās metāla margas saudzīgi demontējamas, atfērāmas no krāsas ar smilšu strūklu un karsti cinkojamas. Margām izveidojams jauns režģis (sk. BK-19.lapā). Margas pie jaunās kolonas stiprināmas divos augstumos.
 - Virs lodzīšan, pirms konstrukcijas izveides, nepieciešams demontēt esošo betona izlīdzinošo slāni.
 - Pēc būvnieka ieskatiem, iespējams mainīt norādītos materiālus un to ražotājus pret analogu, iepriekš to saskaņojot ar būvprojekta autoru un pastūrtāju.
 - Pirms komplekso siltumizolāciju sistēmu izbūves, obligāti jāveic virsmu sagatavošana (pēc nepieciešamības mehāniski atdalīt netīrumus vai elementus, izlīdzināt virsmas ģeometriju, virsmu mazgāt ar ūdeņi, izmantojot augstspiediena mazgātāju). Sienas adhēzijas nes spējai jābūt ne mazākai par 80 kN/m².
 - Pirms rakšanas darbu uzsākšanas būvuzņēmējam jāizņem rakšanas darbu atļauja**

Limnjava Sakret BK siltumizolācijas lokšņu līmēšanai

Siltumizolācija 100mm PAROC CGL 20cy stiprināta ar atbējiem

Dzīvojamās mājas fasādes vienkāršotā atļauošana
"Kraši", Novadnieku pagasts, Saldus nov.

Griezums B-B

Pasūtītājs:		Būvspeciālists	
Dzīvoju īpašnieku biedrība Kraši		Saldus, Saldus nov.	
reģ.Nr. 40008292113		Izstrādāja	
Projekētājs:		Saldus, Saldus nov.	
IK "Būves un Projekti"		I. Nēlānds	
reģ. Nr. 48502013536		VA	
		Mērogs	
		1:75	
		Arh. Nr.	
		2020-11	