
Griezums C-C
M 1:100

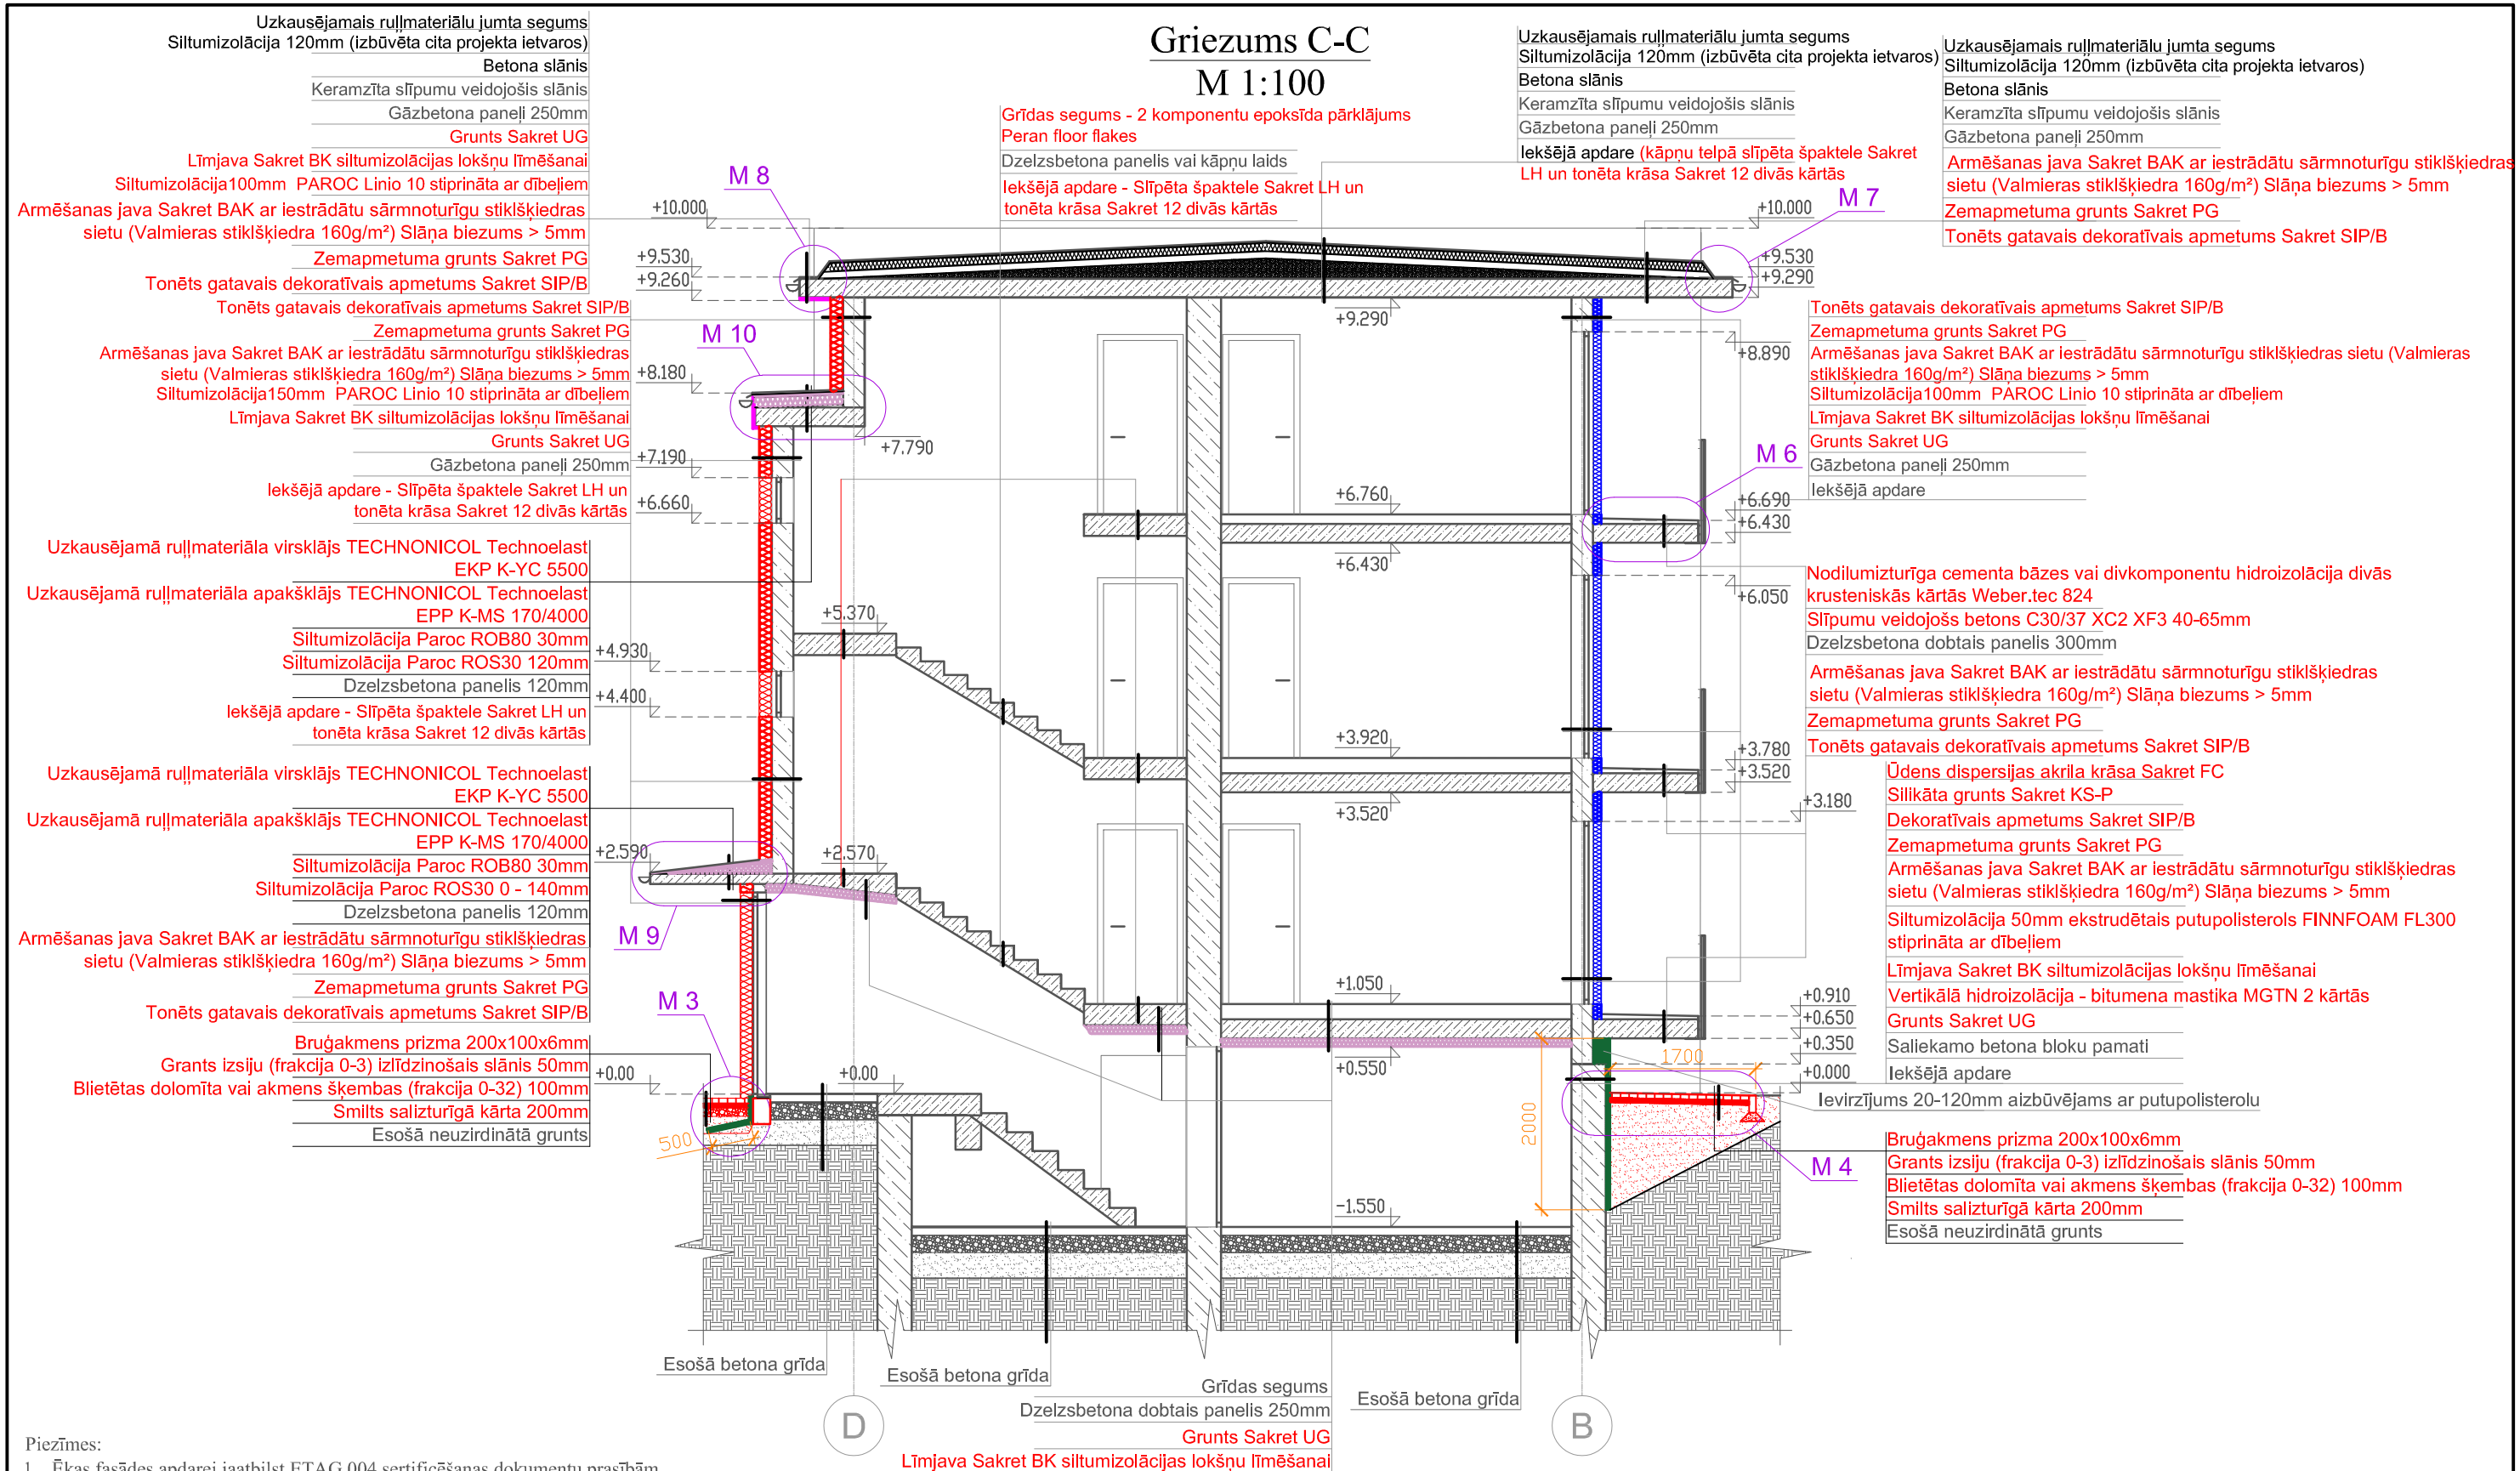

Uzkausējamais ruļļmateriālu jumta segums
Siltumizolācija 120mm (izbūvēta cita projekta ietvaros)
Betona slānis
Keramzīta slīpumu veidojošis slānis
Gāzbetona paneļi 250mm
Grunts Sakret UG
Līmjava Sakret BK siltumizolācijas lokšņu līmēšanai
Siltumizolācija100mm PAROC Linio 10 stiprināta ar dībeļiem
Armēšanas java Sakret BAK ar iestrādātu sārmnoturīgu stiklšķiedras sietu (Valmieras stiklšķiedra 160g/m²) Slāņa biezums > 5mm
Zemapmetuma grunts Sakret PG
Tonēts gatavais dekoratīvais apmetums Sakret SIP/B

Tonēts gatavais dekoratīvais apmetums Sakret SIP/B
Zemapmetuma grunts Sakret PG
Armēšanas java Sakret BAK ar iestrādātu sārmnoturīgu stiklšķiedras sietu (Valmieras stiklšķiedra 160g/m²) Slāņa biezums > 5mm
Siltumizolācija150mm PAROC Linio 10 stiprināta ar dībeļiem
Līmjava Sakret BK siltumizolācijas lokšņu līmēšanai
Grunts Sakret UG
Gāzbetona paneļi 250mm
Iekšējā apdare - Slīpēta špaktele Sakret LH un tonēta krāsa Sakret 12 divās kārtās

Uzkausējamā ruļļmateriāla virsklājs TECHNONICOL Technoelast EKP K-YC 5500
Uzkausējamā ruļļmateriāla apakšklājs TECHNONICOL Technoelast EPP K-MS 170/4000
Siltumizolācija Paroc ROB80 30mm
Siltumizolācija Paroc ROS30 120mm
Dzelzsbetona panelis 120mm
Iekšējā apdare - Slīpēta špaktele Sakret LH un tonēta krāsa Sakret 12 divās kārtās

Uzkausējamā ruļļmateriāla virsklājs TECHNONICOL Technoelast EKP K-YC 5500
Uzkausējamā ruļļmateriāla apakšklājs TECHNONICOL Technoelast EPP K-MS 170/4000
Siltumizolācija Paroc ROB80 30mm
Siltumizolācija Paroc ROS30 0 - 140mm
Dzelzsbetona panelis 120mm
Armēšanas java Sakret BAK ar iestrādātu sārmnoturīgu stiklšķiedras sietu (Valmieras stiklšķiedra 160g/m²) Slāņa biezums > 5mm
Zemapmetuma grunts Sakret PG
Tonēts gatavais dekoratīvais apmetums Sakret SIP/B

Bruģakmens prizma 200x100x6mm
Grants izsiju (frakcija 0-3) izlīdzinošais slānis 50mm
Blietētas dolomīta vai akmens šķembas (frakcija 0-32) 100mm
Smilts salizturīgā kārta 200mm
Esošā neuzirdinātā grunts

Esošā betona grīda

Grīdas segums - 2 komponentu epoksīda pārklājums
Peran floor flakes
Dzelzsbetona panelis vai kāpņu laids
Iekšējā apdare - Slīpēta špaktele Sakret LH un tonēta krāsa Sakret 12 divās kārtās

Esošā betona grīda

Grīdas segums
Dzelzsbetona dobtais panelis 250mm
Grunts Sakret UG
Līmjava Sakret BK siltumizolācijas lokšņu līmēšanai
Siltumizolācija 100mm PAROC CGL 20cy stiprināta ar dībeļiem

Uzkausējamais ruļļmateriālu jumta segums
Siltumizolācija 120mm (izbūvēta cita projekta ietvaros)
Betona slānis
Keramzīta slīpumu veidojošis slānis
Gāzbetona paneļi 250mm
Iekšējā apdare (kāpņu telpā slīpēta špaktele Sakret LH un tonēta krāsa Sakret 12 divās kārtās

Esošā betona grīda

Uzkausējamais ruļļmateriālu jumta segums
Siltumizolācija 120mm (izbūvēta cita projekta ietvaros)
Betona slānis
Keramzīta slīpumu veidojošis slānis
Gāzbetona paneļi 250mm
Armēšanas java Sakret BAK ar iestrādātu sārmnoturīgu stiklšķiedras sietu (Valmieras stiklšķiedra 160g/m²) Slāņa biezums > 5mm
Zemapmetuma grunts Sakret PG
Tonēts gatavais dekoratīvais apmetums Sakret SIP/B

Tonēts gatavais dekoratīvais apmetums Sakret SIP/B
Zemapmetuma grunts Sakret PG
Armēšanas java Sakret BAK ar iestrādātu sārmnoturīgu stiklšķiedras sietu (Valmieras stiklšķiedra 160g/m²) Slāņa biezums > 5mm
Siltumizolācija100mm PAROC Linio 10 stiprināta ar dībeļiem
Līmjava Sakret BK siltumizolācijas lokšņu līmēšanai
Grunts Sakret UG
Gāzbetona paneļi 250mm
Iekšējā apdare

Nodilumizturīga cementa bāzes vai divkomponentu hidroizolācija divās krusteniskās kārtās Weber.tec 824
Slīpumu veidojošs betons C30/37 XC2 XF3 40-65mm
Dzelzsbetona dobtais panelis 300mm

Armēšanas java Sakret BAK ar iestrādātu sārmnoturīgu stiklšķiedras sietu (Valmieras stiklšķiedra 160g/m²) Slāņa biezums > 5mm
Zemapmetuma grunts Sakret PG
Tonēts gatavais dekoratīvais apmetums Sakret SIP/B
Ūdens dispersijas akrila krāsa Sakret FC
Silikāta grunts Sakret KS-P
Dekoratīvais apmetums Sakret SIP/B
Zemapmetuma grunts Sakret PG
Armēšanas java Sakret BAK ar iestrādātu sārmnoturīgu stiklšķiedras sietu (Valmieras stiklšķiedra 160g/m²) Slāņa biezums > 5mm
Siltumizolācija 50mm ekstrudētais putupolisterols FINNFOAM FL300 stiprināta ar dībeļiem
Līmjava Sakret BK siltumizolācijas lokšņu līmēšanai
Vertikālā hidroizolācija - bitumena mastika MGTN 2 kārtās
Grunts Sakret UG
Saliekamo betona bloku pamati
Iekšējā apdare
Ievirzījums 20-120mm aizbūvējams ar putupolisterolu

Bruģakmens prizma 200x100x6mm
Grants izsiju (frakcija 0-3) izlīdzinošais slānis 50mm
Blietētas dolomīta vai akmens šķembas (frakcija 0-32) 100mm
Smilts salizturīgā kārta 200mm
Esošā neuzirdinātā grunts

Piezīmes:
1. Ēkas fasādes apdarei jaatbilst ETAG 004 sertificēšanas dokumentu prasībām.
2. Ēkas fasādes sadalījumu pēc mehāniskās slodzes kategorijām skatīt BK-6 lapā.
3. Esošās metāla margas saudzīgi demontējamas, attīrāmas no krāsas ar smilšu strūklu un karsti cinkojamas. Margām izveidojams jauns režģis (sk. BK-19 lapā). Margas pie jaunās kolonas stiprināmas divos augstumos.
4. Virs lodžijām, pirms konstrukcijas izveides, nepieciešams demontēt esošo betona izlīdzinošo slāni.
5. Pēc būvnieka ieskatiem, iespējams mainīt norādītos materiālus un to ražotājus pret analogu, iepriekš to saskaņojot ar būvprojekta autoru un pasūtītāju.
6. Pirms komplekso siltumizolāciju sistēmu izbūves, obligāti jāveic virsmu sagatavošana (pēc nepieciešamības mehāniski atdalīt netīrumus vai elementus, izlīdzināt virsmas ģeometriju, virsmu mazgāt ar tīru ūdeni, izmantojot augstspiediena mazgātāju). Sienas adhēzijas nestspējai jābūt ne mazākai par 80 kN/m².
7. **Pirms rakšanas darbu uzsākšanas būvuzņēmējam jāizņem rakšanas darbu atļauja**

Dzīvojamās mājas fasādes vienkāršotā atjaunošana
"Krasti", Novadnieku pagasts, Saldus nov.

Griezums C-C

Pasūtītājs: Dzīvokļu īpašnieku biedrība Krasti reģ.Nr. 40008292113		
Projektētājs: IK "Būves un Projekti" reģ. Nr. 48502013536	Būvspeciālists sert.nr. 3-00794	I. Neilands
	Izstrādāja sert.nr. 3-00794	I. Neilands

Stadija	Lapa	Lapas
VA	BK-9	20
Mērogs	1:75	
Arh. Nr.	2020-11	