


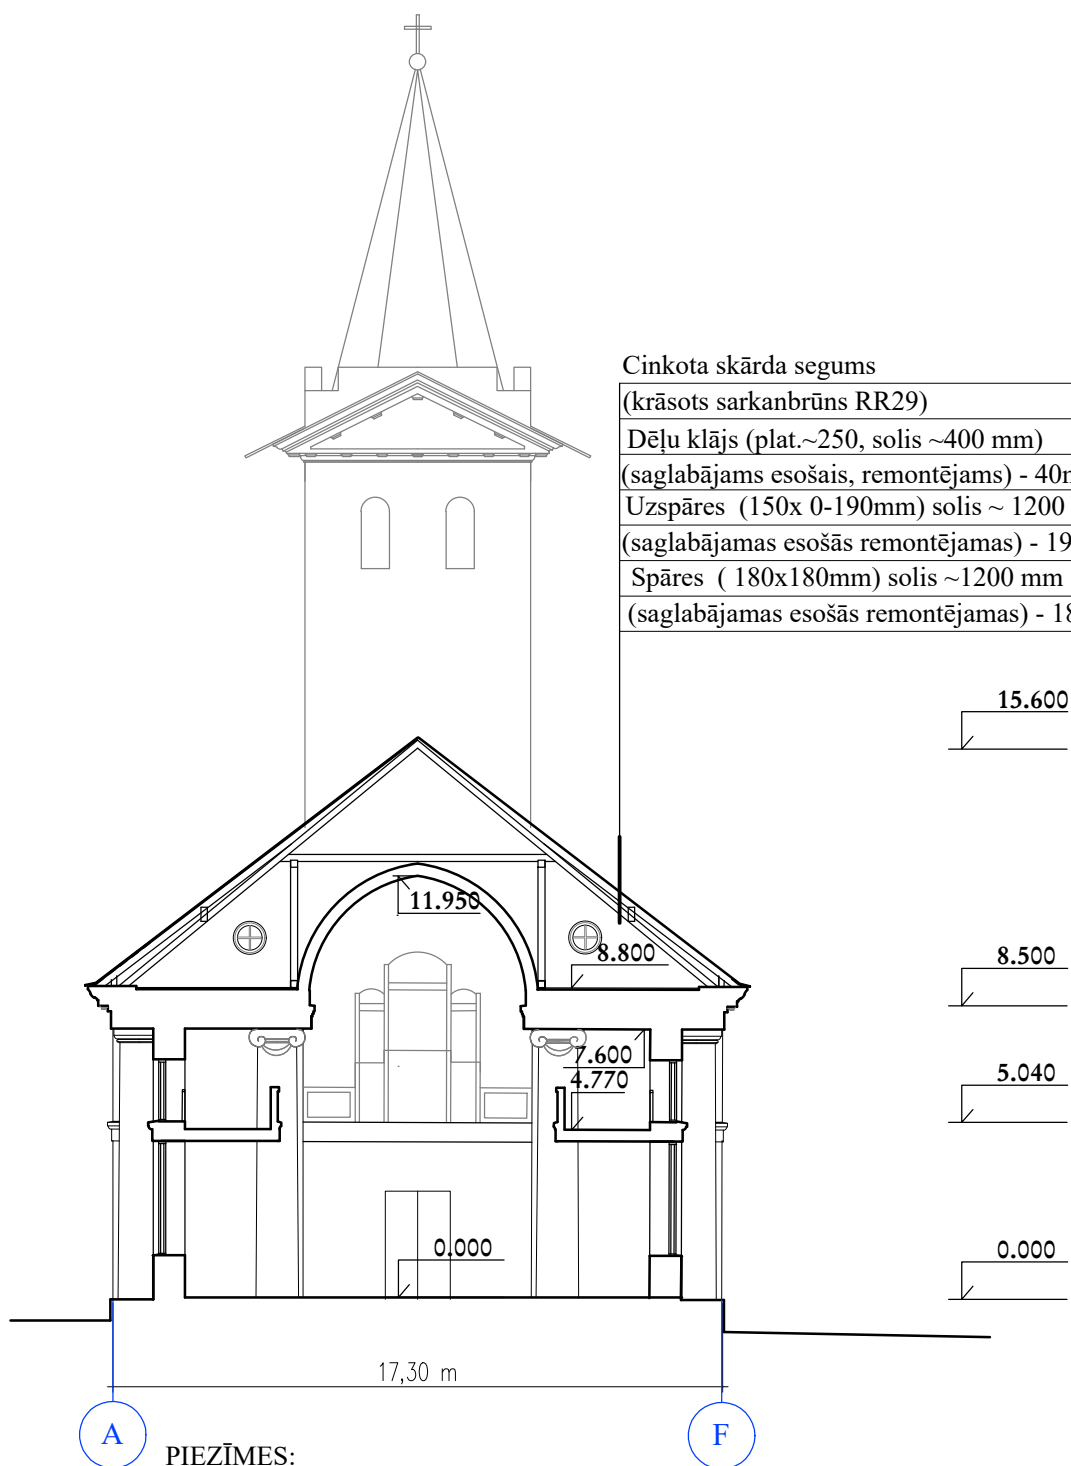

Cinkota skārda segums

(krāsots sarkanbrūns RR29)

Dēļu klājs (plat.~250, solis ~400 mm)

(saglabājams esošais, remontējams) - 40mm

Uzspāres (150x 0-190mm) solis ~ 1200 mm

(saglabājamas esošās remontējamas) - 190 mm

Spāres (180x180mm) solis ~1200 mm

(saglabājamas esošās remontējamas) - 180 mm

PIEZĪMES:

1. Mēri doti metros, augstuma atzīmes - metros.
2. Fasāde uzmērīta 2014.gada aprīlī, jumta stāvs -2018.gada jūlijā, oktobrī.
3. Jumta esošo skārda segumu demontēt, iesegt ar rūpnieciski krāsotu lokšņu skārda segumu ar poliestera pārklājumu sarkanbrūnā tonī RR29.
4. Jumta korē izbūvēt 5 aeratorus jumta vēdināšanai (no cinkota skārda d=18cm, solis~5m).

Projektētājs:
Dace Lukšēvica
arh.sert.Nr. 1-00602

Objekts: Baznīcas jumta seguma nomaiņa
Rīgas iela 211a, Jēkabpilī

Pasūtītājs: Krustpils evaņģēliski luteriskā draudze

Amats	Vārds, uzvārds	Paraksts	Datums	Lapas saturs:			
				GRIEZUMS 1-1			
Būvproj.vad.	D.Lukšēvica		19.11.2023.	Projektēšanas stadija	Marka	Lapa	Mērogs
Būvproj.d.vad.	D.Lukšēvica		19.11.2023.	PR	AR	6	1:200