


JUMTA PLĀNS M 1 : 200

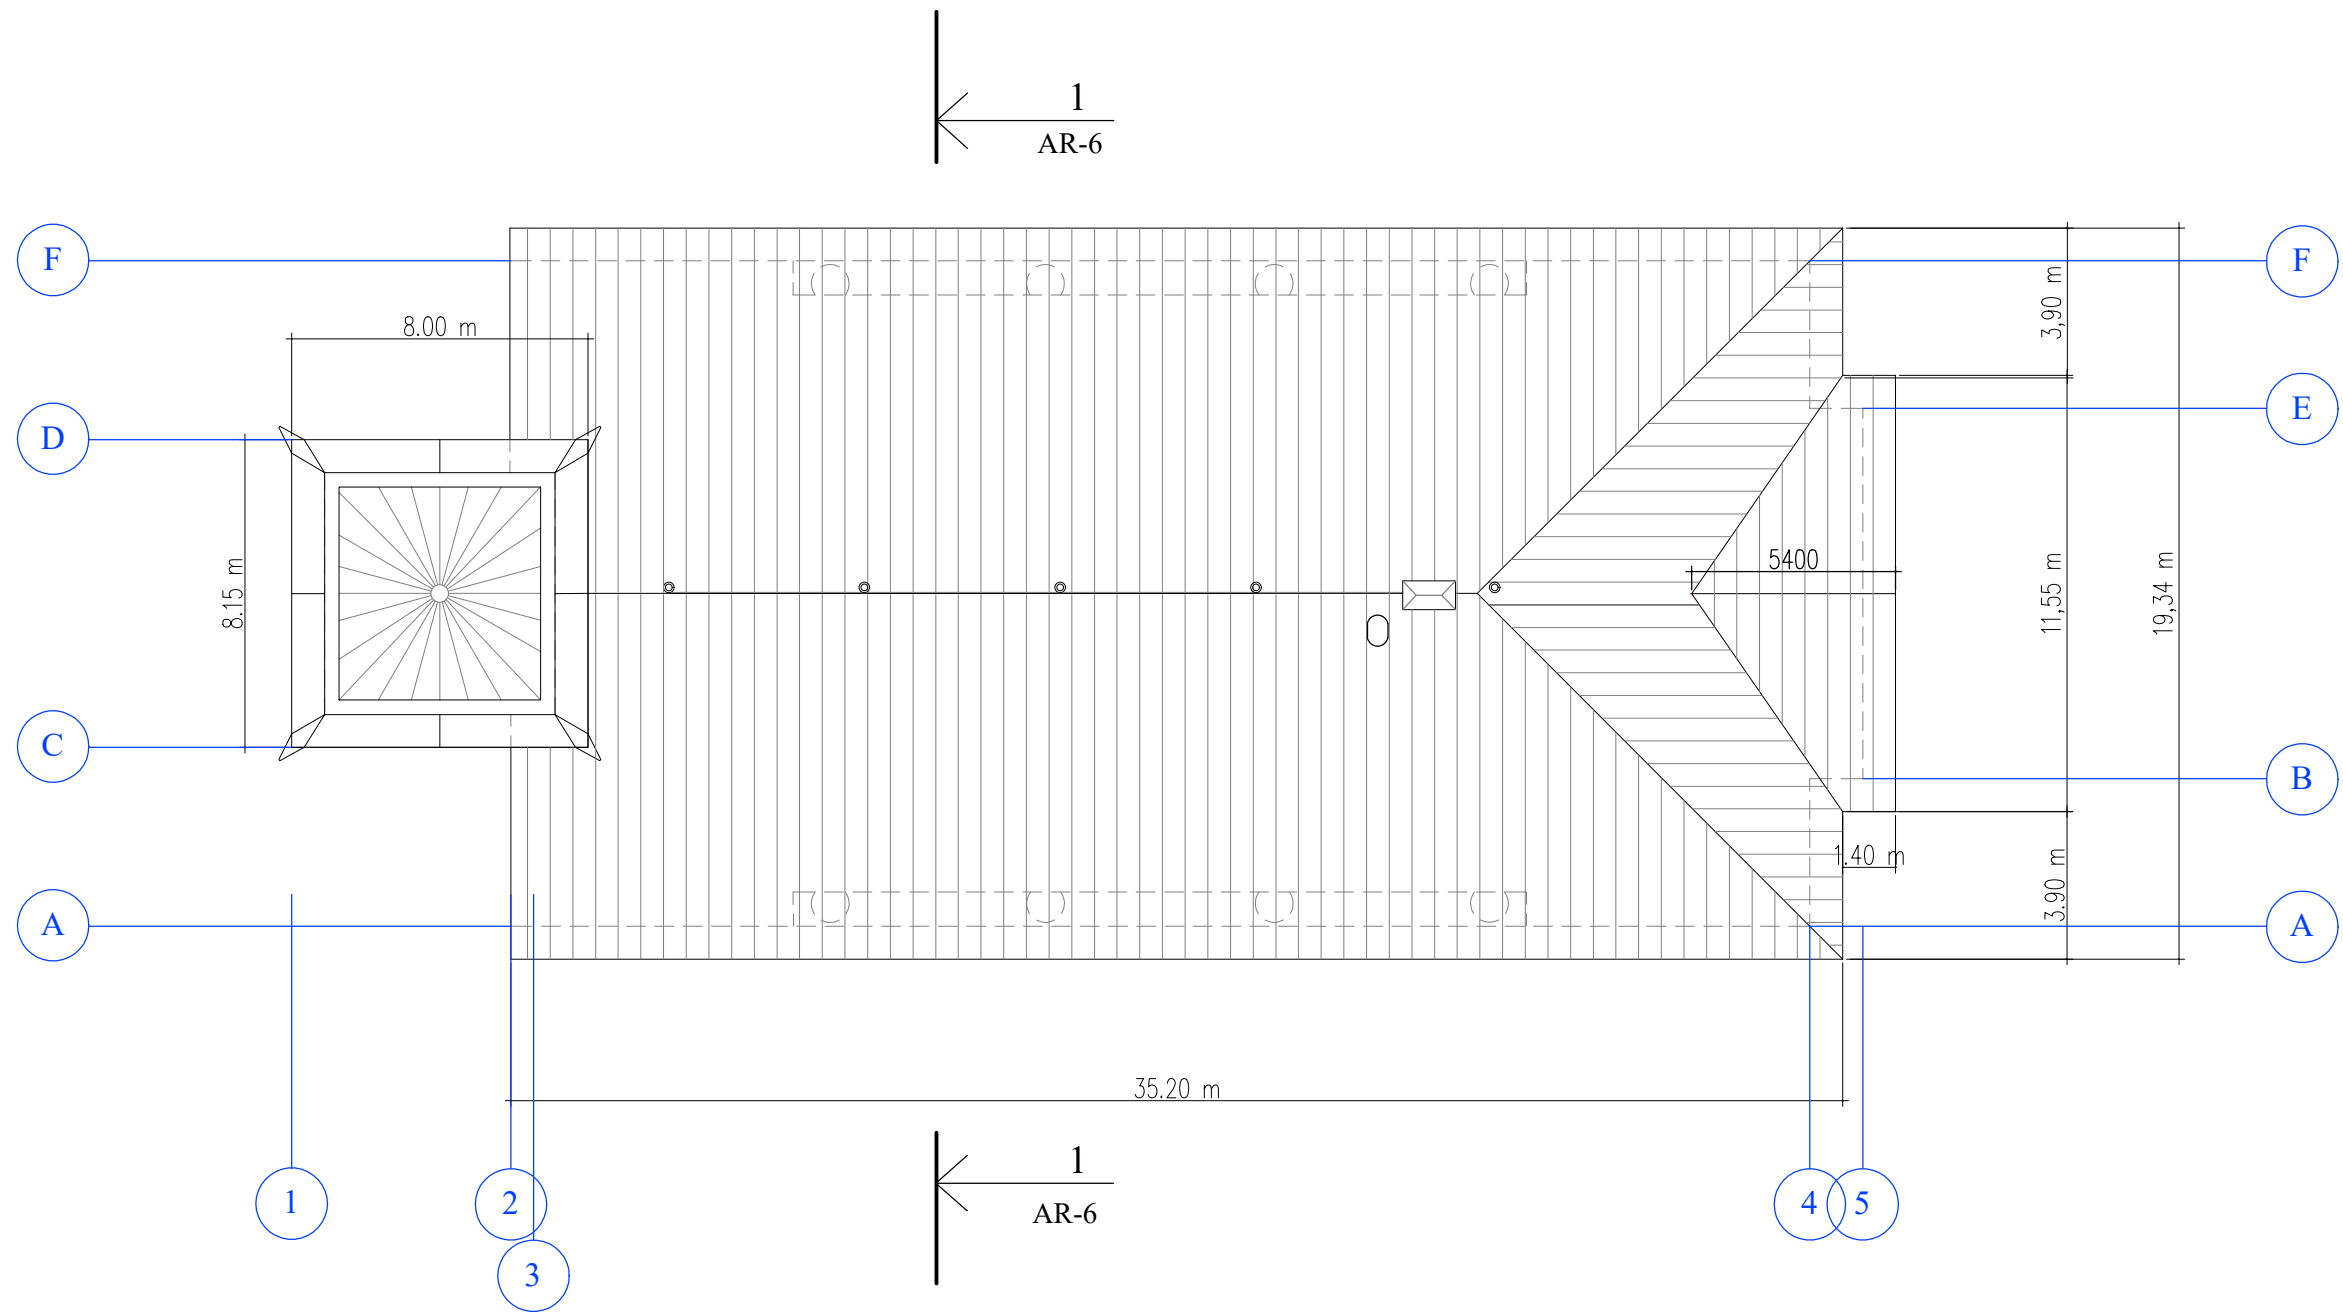

PIEZĪMES:

1. Mēri doti metros.
2. Baznīcas kopējais jumta seguma laukums (bez torņa jumta) 837 m².
3. Jumta esošo skārda segumu demontēt, iesegt ar rūpnieciski krāsotu lokšņu skārda segumu ar poliestera pārklājumu sarkanbrūnā tonī RR29.
4. Jumta korē izbūvēt 5 aeratorus jumta vēdināšanai (no jumta skārda d=18cm, solis~5m).
5. Jumtam neizbūvēt horizontālās un vertikālās ūdens notekas, sniega barjeras, jo vēsturiski tādas nav bijušas.
6. Jumta lūku izbūvēt pie dūmvada, bēniņos ierīkot stacionāras kāpnes uz to.

Projektētājs: Dace Lukšēvica arh.sert.Nr. 1-00602		Objekts: Baznīcas jumta seguma nomaiņa Rīgas iela 211a, Jēkabpilī					
		Pasūtītājs: Krustpils evaņģēliski luteriskā draudze					
Amats	Vārds, uzvārds	Paraksts	Datums	Lapas saturs:			
				JUMTA PLĀNS			
Būvproj.vad.	D.Lukšēvica		19.11.2023.	Projektēšanas stadija	Marka	Lapa	Mērogs
Būvproj.d.vad.	D.Lukšēvica		19.11.2023.	PR	AR	7	1:200