


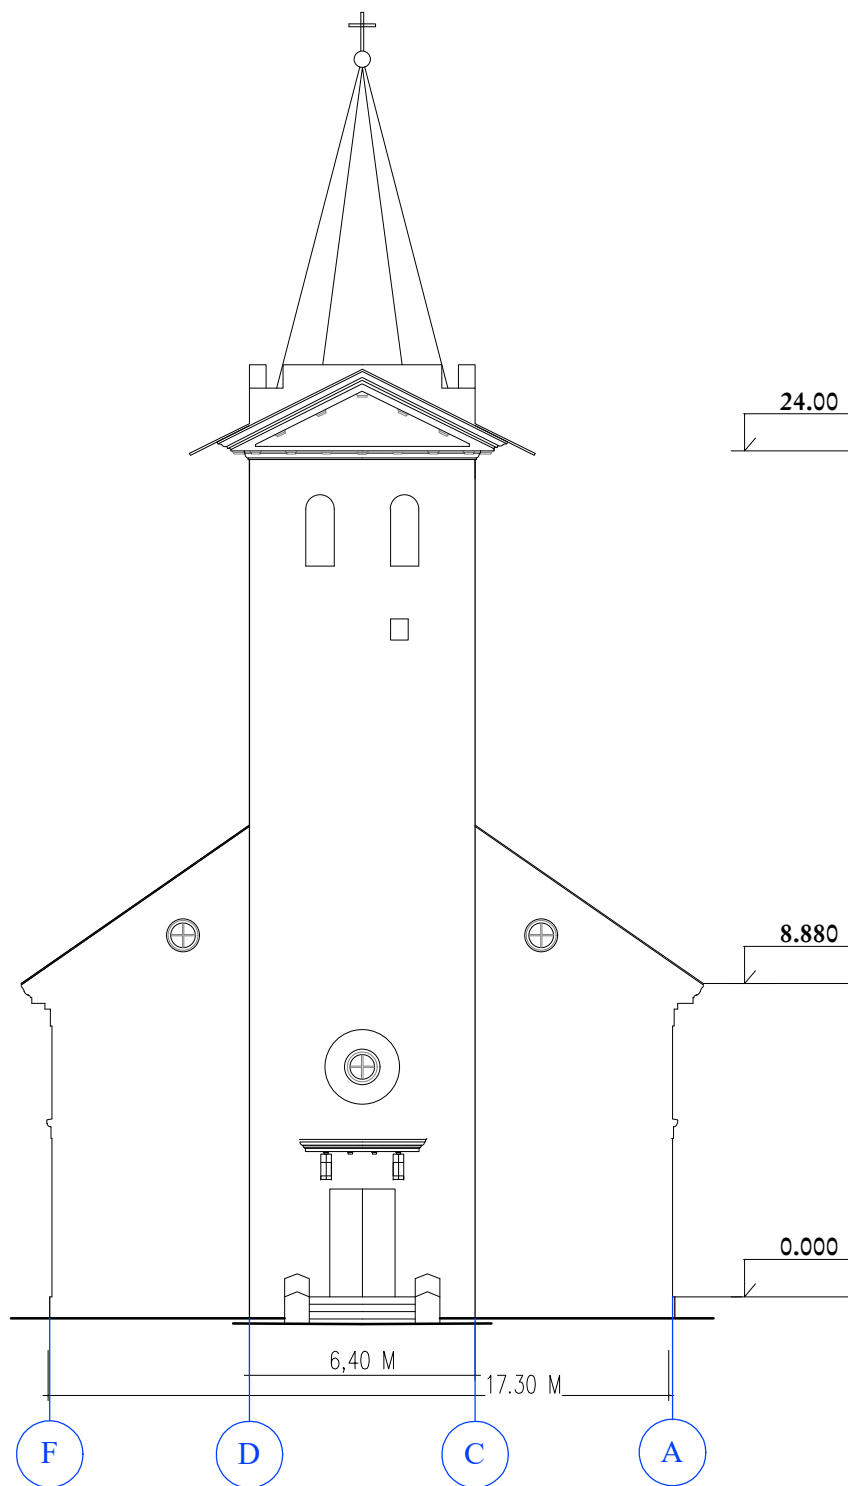

PIEZĪMES:

1. Mēri doti metros, augstuma atzīmes - metros.
2. Saglabāt torņa jumta segumu, nomainīt jumta segumu pamatceltnei.
3. Jumtam neizbūvēt horizontālās un vertikālās ūdens notekas, sniega barjeras, jo vēsturiski tādas nav bijušas.

Projektētājs: Dace Lukšēvica arh.sert.Nr. 1-00602		Objekts: Baznīcas jumta seguma nomaiņa Rīgas iela 21 1a, Jēkabpilī					
		Pasūtītājs: Krustpils evaņģēliski luteriskā draudze					
Amats	Vārds, uzvārds	Paraksts	Datums	Lapas saturs: RIETUMU FASĀDE starp asīm F-A			
Būvproj.vad.	D.Lukšēvica		19.11.2023.				
Būvproj.d.vad.	D.Lukšēvica		19.11.2023.	Projektēšanas stadija	Marka	Lapa	Mērogs
				PR	AR	2	1:200