


ZIEMEĻU FASĀDE starp asīm 5-1 M 1: 200

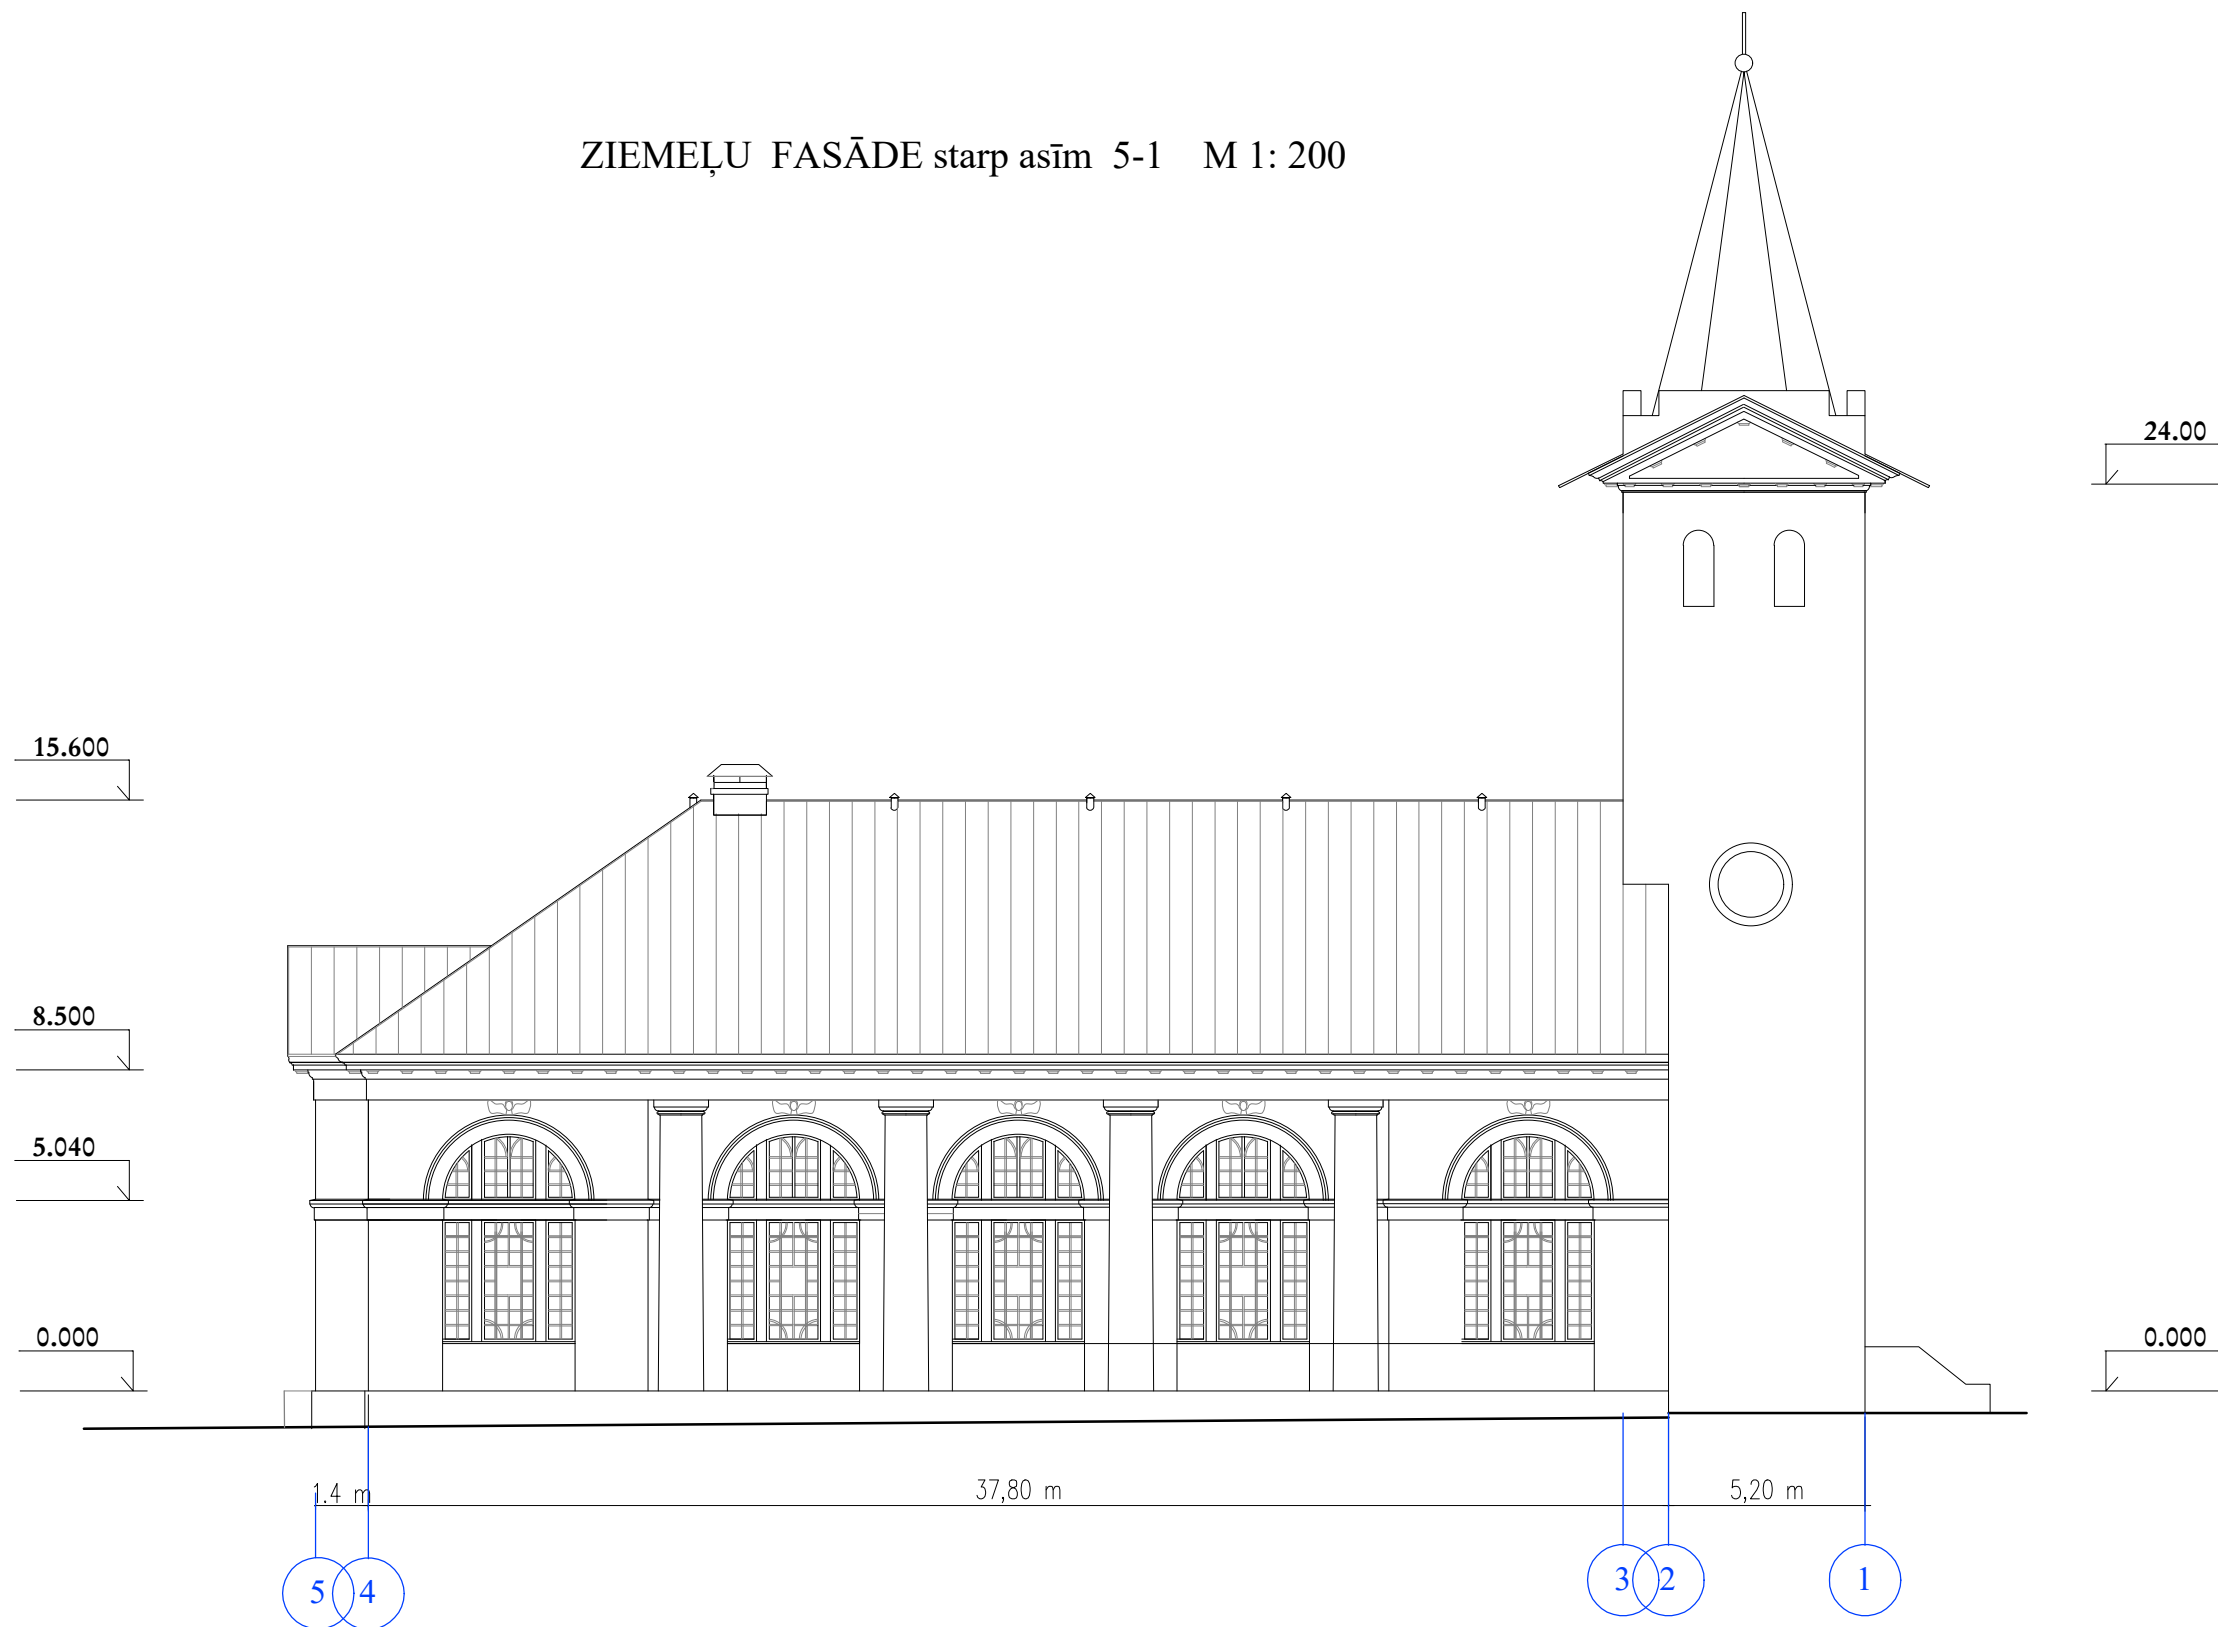

PIEZĪMES:

1. Mēri doti metros, augstuma atzīmes - metros.
2. Saglabāt torņa jumta segumu, nomainīt jumta segumu pamatceltnei(starp asīm5-2).
3. Pirms jumta seguma nomaiņas pārmūrēt dūmvada galvu, atjaunot skārda jumtiņu.
4. Demontēt esošo jumta skārda segumu, kopumā saglabājot esošo jumta konstrukciju.
Bojātās konstrukciju (pārseguma sijas, spāres) daļas protezēt vai atkārtībā no bojājumu apjoma nomainīt pret jaunām koka konstrukcijām ar analogām dimensijām.
5. Jauno segumu veidot ar rūpnieciski krāsotu lokšņu skārda segumu ar poliestera pārklājumu (analogs ieklāts torņa jumtam) sarkanbrūnā tonī RR29. Klājuma veids - ar vēsturisku lokšņu dalījumu.
6. Jumta korē (Z pusē) izbūvēt 5 aeratorus jumta vēdināšanai (no jumtam analoga materiāla- skārda d=18cm, solis~5m).
7. Jumtam neizbūvēt horizontālās un vertikālās ūdens notekas, sniega barjeras, jo vēsturiski tādas nav bijušas.

Projektētājs: Dace Lukšēvica arh.sert.Nr. 1-00602		Objekts: Baznīcas jumta seguma nomaiņa Rīgas iela 211a, Jēkabpili					
		Pasūtītājs: Krustpils evaņģēliski luteriskā draudze					
Amats	Vārds, uzvārds	Paraksts	Datums	Lapas saturs:			
				ZIEMEĻU FASĀDE starp asīm 5-1			
Būvproj.vad.	D.Lukšēvica		19.11.2023.	Projektēšanas stadija	Marka	Lapa	Mērogs
Būvproj.d.vad.	D.Lukšēvica		19.11.2023.	PR	AR	3	1:200