


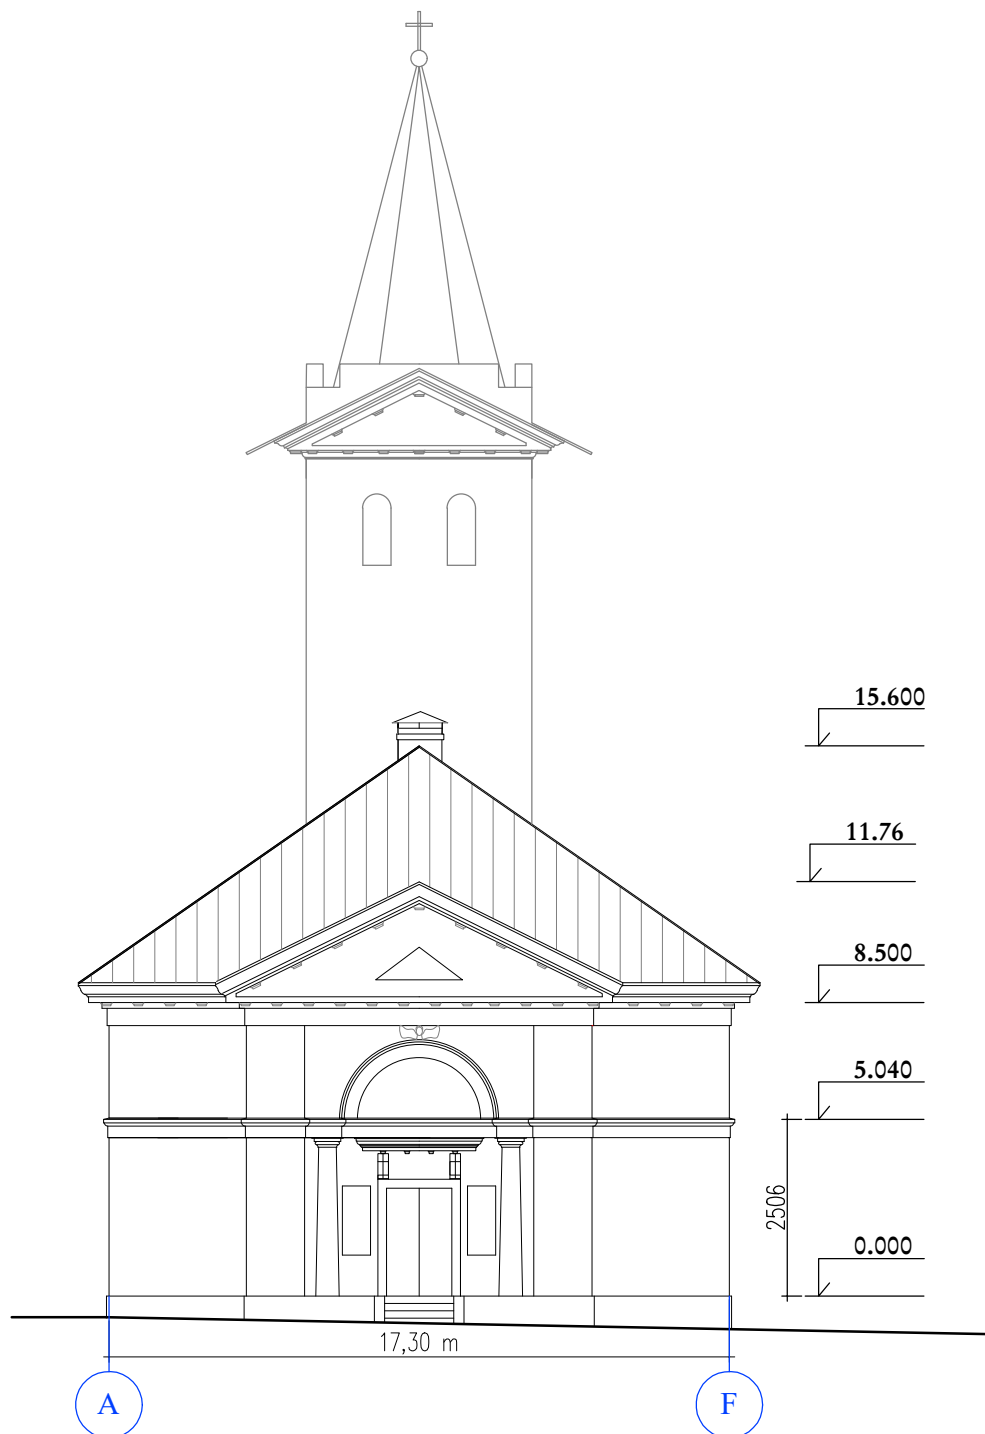

PIEZĪMES:

1. Mēri doti metros, augstuma atzīmes - metros.
2. Saglabāt torņa jumta segumu, nomainīt jumta segumu pamatceltnei(starp asīm5-2).
3. Pirms jumta seguma nomaiņas pārmūrēt dūmvada galvu, atjaunot skārda jumtiņu.
4. Demontēt esošo jumta skārda segumu, kopumā saglabājot esošo jumta konstrukciju.
Bojātās konstrukciju (pārseguma sijas, spāres) daļas protezēt vai atkārībā no bojājumu apjoma nomainīt pret jaunām koka konstrukcijām ar analogām dimensijām.
5. Juntam neizbūvēt horizontālās un vertikālās ūdens notekas, sniega barjeras, jo vēsturiski tādas nav bijušas.

Projektētājs: Dace Lukšēvica arh.sert.Nr. 1-00602		Objekts: Baznīcas jumta seguma nomaiņa Rīgas iela 21 la, Jēkabpilī					
		Pasūtītājs: Krustpils evaņģēliski luteriskā draudze					
Amats	Vārds, uzvārds	Paraksts	Datums	Lapas saturs:			
				AUSTRUMU FASĀDE starp asīm A-F			
Būvproj.vad.	D.Lukšēvica		19.11.2023.	Projektēšanas stadija	Marka	Lapa	Mērogs
Būvproj.d.vad.	D.Lukšēvica		19.11.2023.	PR	AR	4	1:200