



BĒNIŅU PĀRSEGUMA SIJU PLĀNS M 1:200

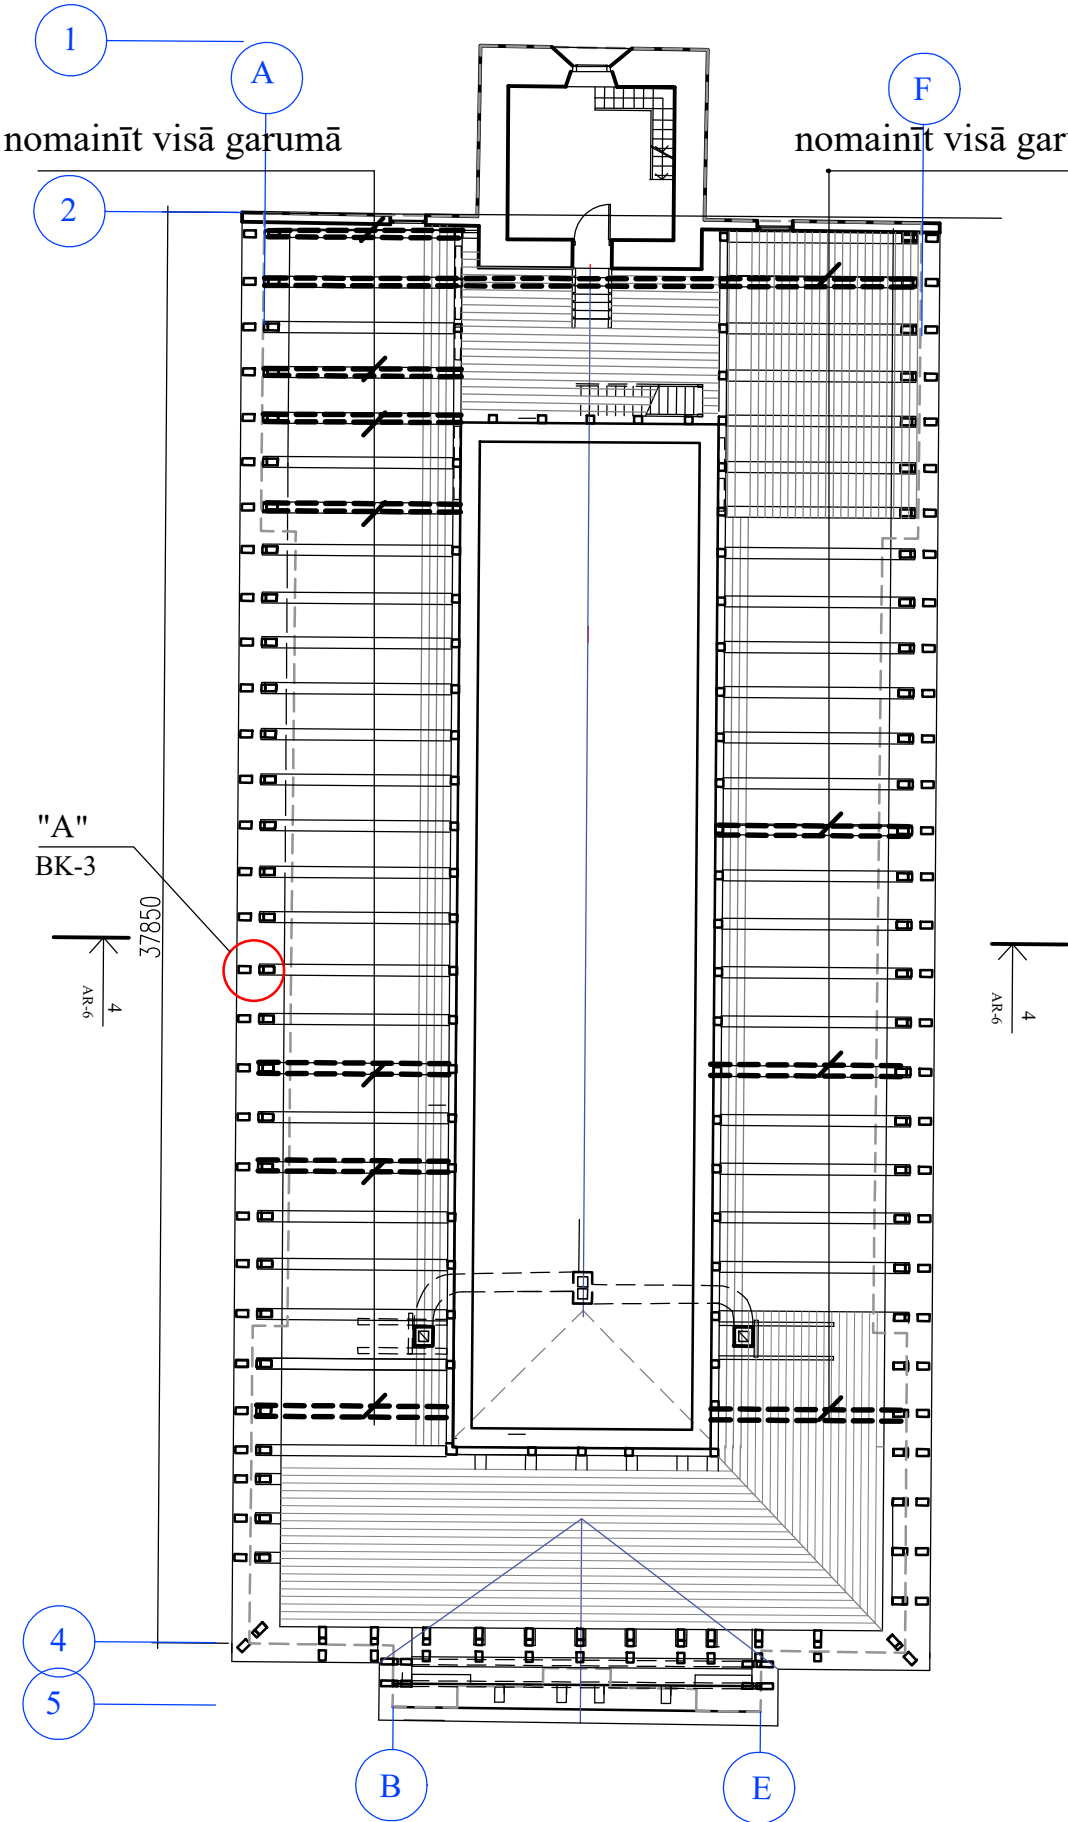

1. Visus zāgmateriālus izgatavot no skuju kokiem, II šķiras, ar 20% mitruma.
2. Visas koka konstrukcijas antiseptēt.
3. Visas nesošās jumta konstrukcijas apstrādāt ar ugunsbioaizsardzības sastāvu.
4. Visus pārseguma siju galus ($l = \text{bojājums} + 1,0\text{m}$) nomainīt ar protēzēm, .
5. Visas koka konstrukcijas savā starpā stiprināt ar bultām, skavām vai metāla rūpnieciski ražotiem savienojumu elementiem.

SPĀRU PLĀNS M 1:200

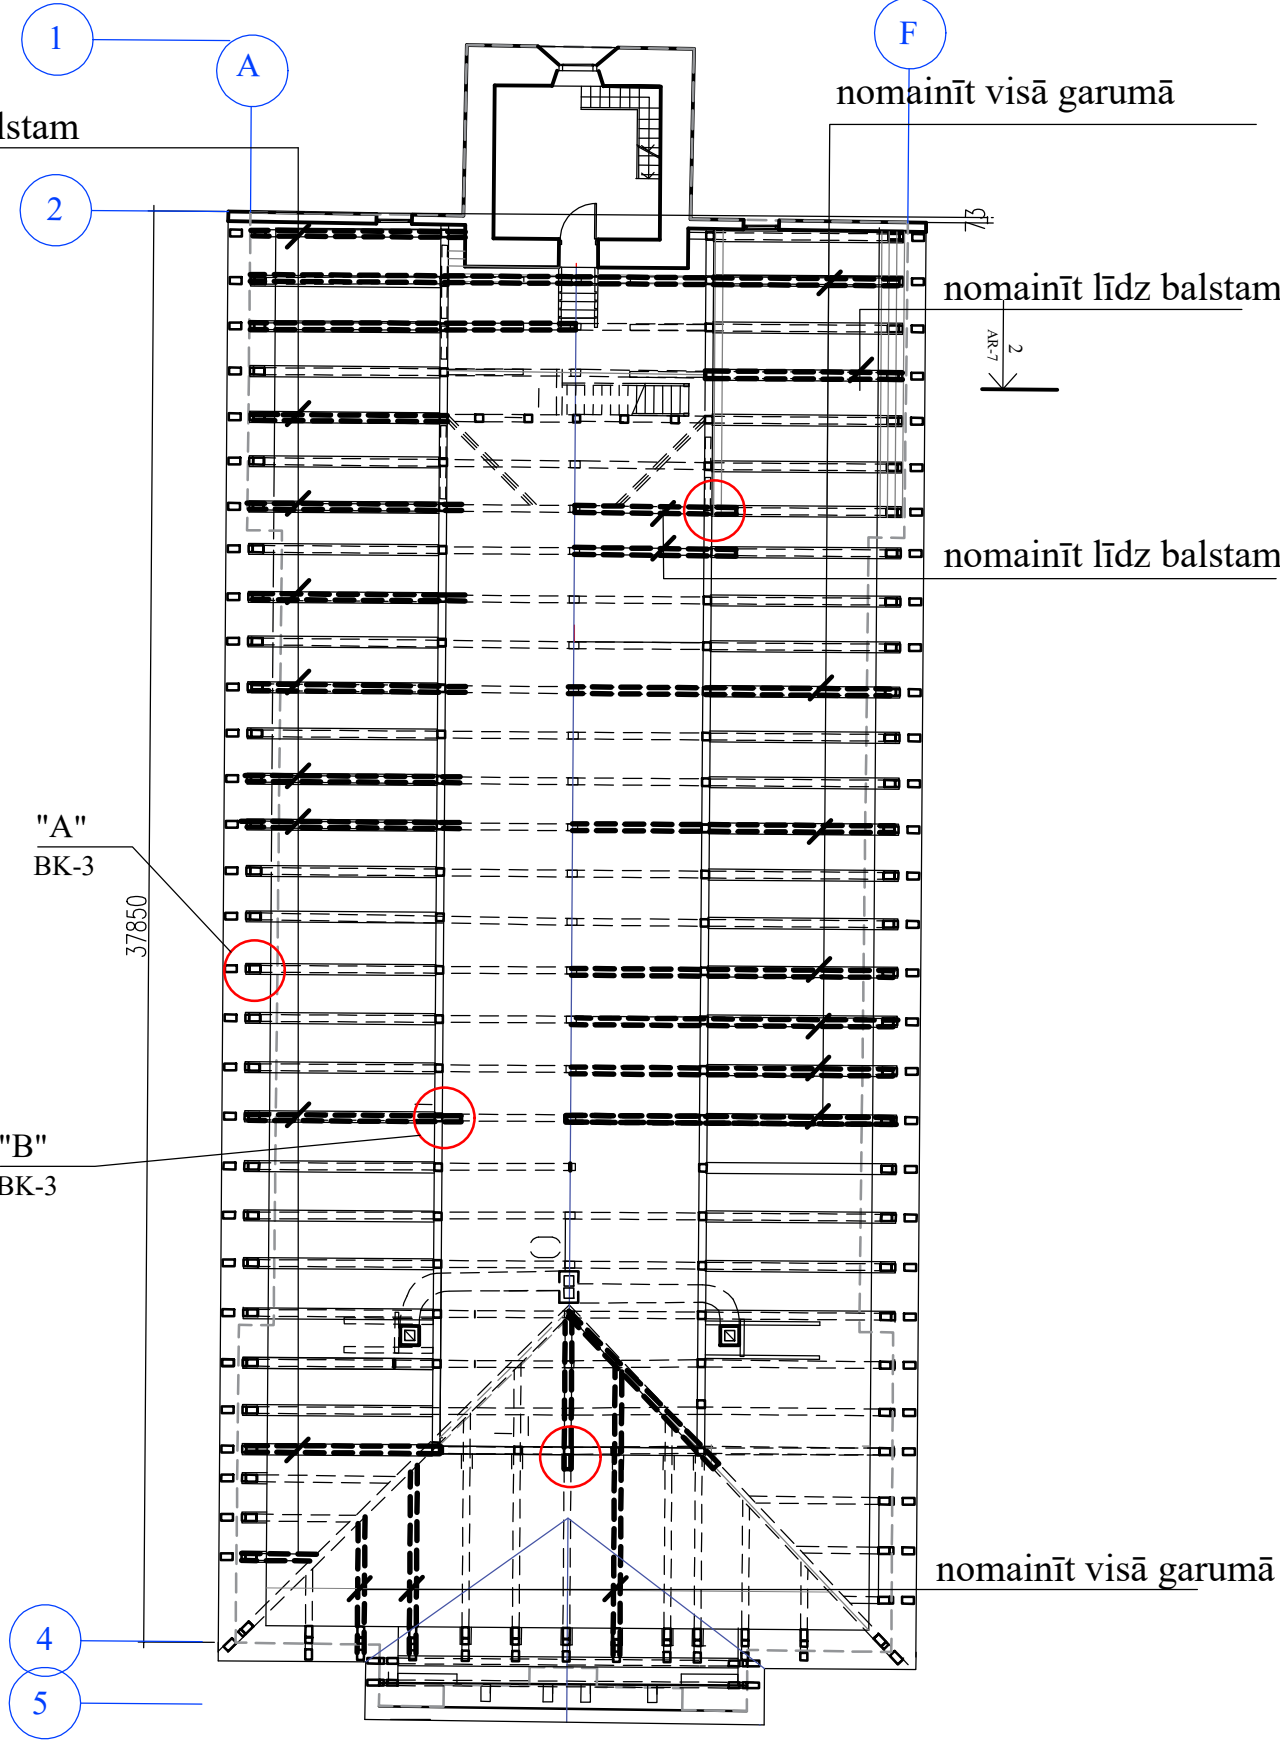

Projektētājs: Dace Lukšēvica arh.sert.Nr. 1-00602		Objekts: Baznīcas jumta seguma nomaiņa Rīgas iela 211a, Jēkabpilī					
		Pasūtītājs: Krustpils evaņģēliski luteriskā draudze					
Amats	Vārds, uzvārds	Paraksts	Datums	Lapas saturs:			
				SIJU un SPĀRU PLĀNS			
Būvproj.vad.	D.Lukšēvica		07.12.23.	Projektēšanas stadija	Marka	Lapa	Mērogs
Izstrādāja	R.Dmitrijeva		07.12.23.	PR	BK	2	1:200