
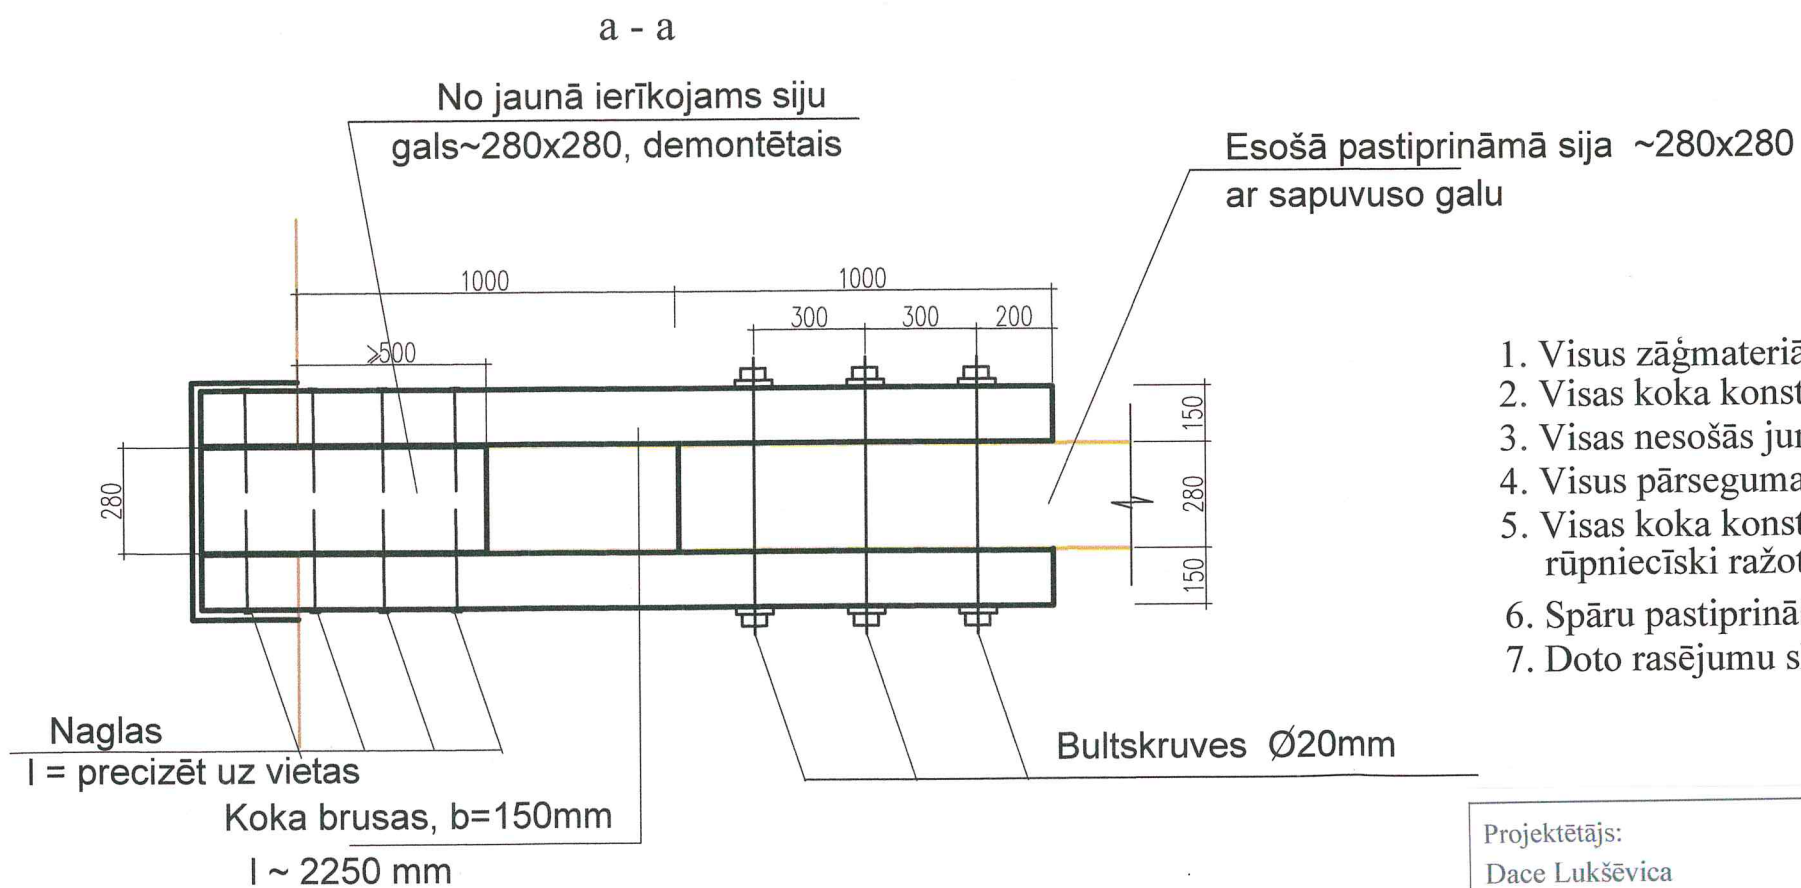
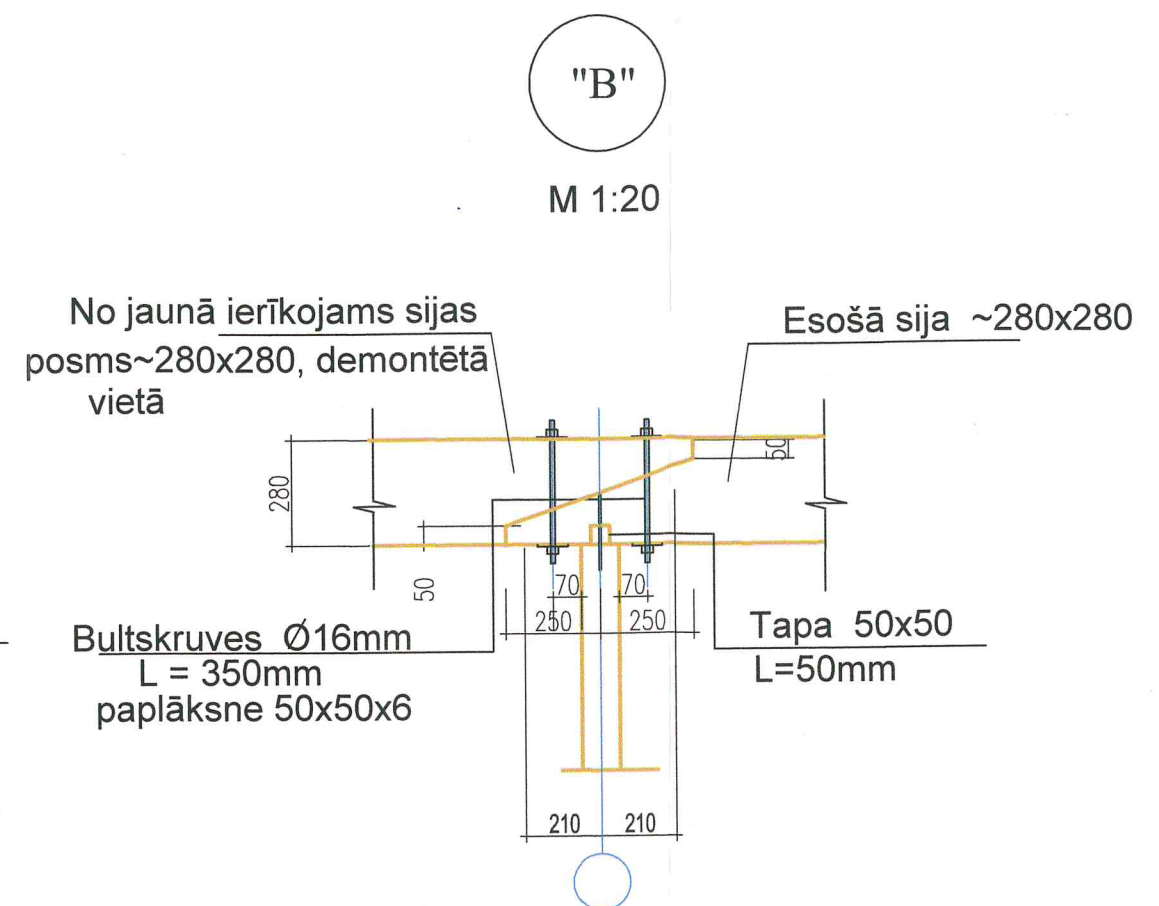


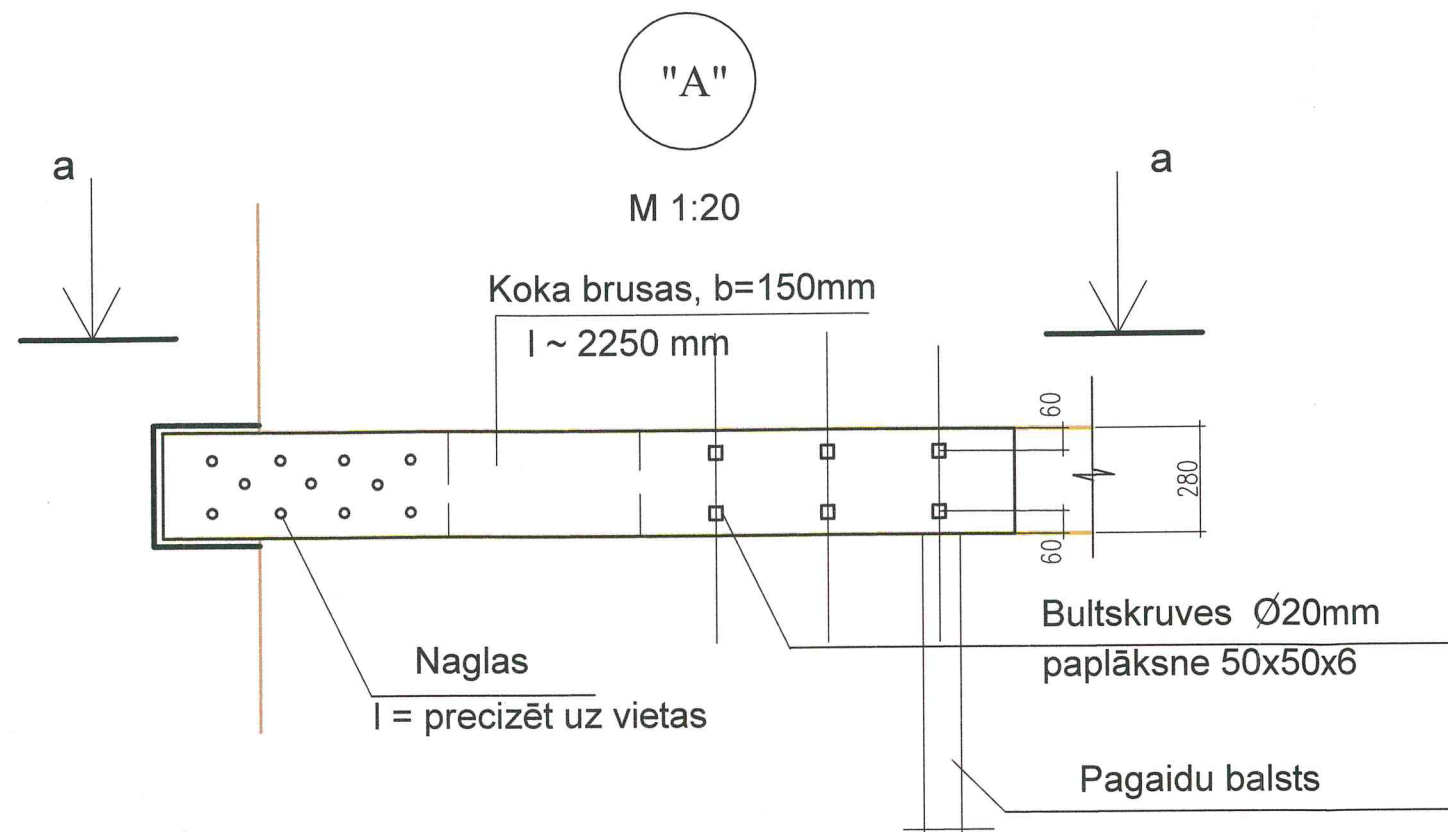

1. Visus zāģmateriālus izgatavot no skuju kokiem, II šķiras, ar 20% mitruma.
2. Visas koka konstrukcijas antiseptēt.
3. Visas nesošās jumta konstrukcijas apstrādāt ar ugunsbioaizsardzības sastāvu.
4. Visus pārseguma siju galus (l=bojājums+0,5m) nomainīt ar protēzēm, .
5. Visas koka konstrukcijas savā starpā stiprināt ar bultām, skavām vai metāla rūpnieciski ražotiem savienojumu elementiem.
6. Spāru pastiprināšanu veikt analogiski.
7. Doto rasējumu skatīt kopā ar rasējumu lapā BK-2 un apsekošanas shēmām.

Projektētājs: Dace Lukšēvica arh.sert.Nr. 1-00602		Objekts: Baznīcas jumta seguma nomaiņa Rīgas iela 211a, Jēkabpīlī					
		Pasūtītājs: Krustpils evaņģēliski luteriskā draudze					
Amats	Vārds, uzvārds	Paraksts	Datums	Lapas saturs: SIJU UN SPĀRU PASTIPRINĀJUMA MEZGLI			
Būvproj.vad.	D.Lukšēvica		19.11.2023.				
Būvproj.d.vad.	D.Lukšēvica		19.11.2023.	Projektēšanas stadija	Marka	Lapa	Mērogs
Izpildīja	R.Dmitrijeva		19.11.2023.	PR	BK	3	1:20