



BĒŅĪŅU STĀVA PLĀNS

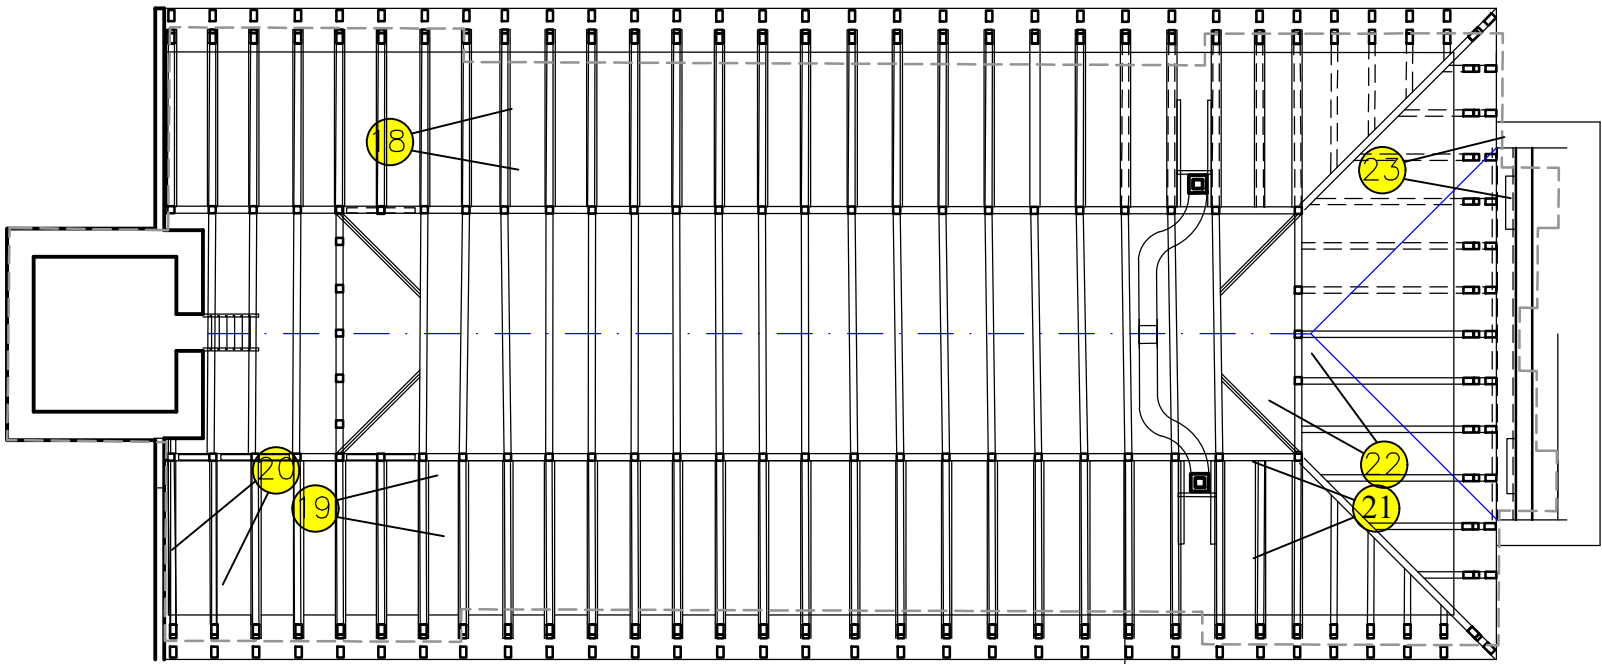

BALKONA STĀVA PLĀNS

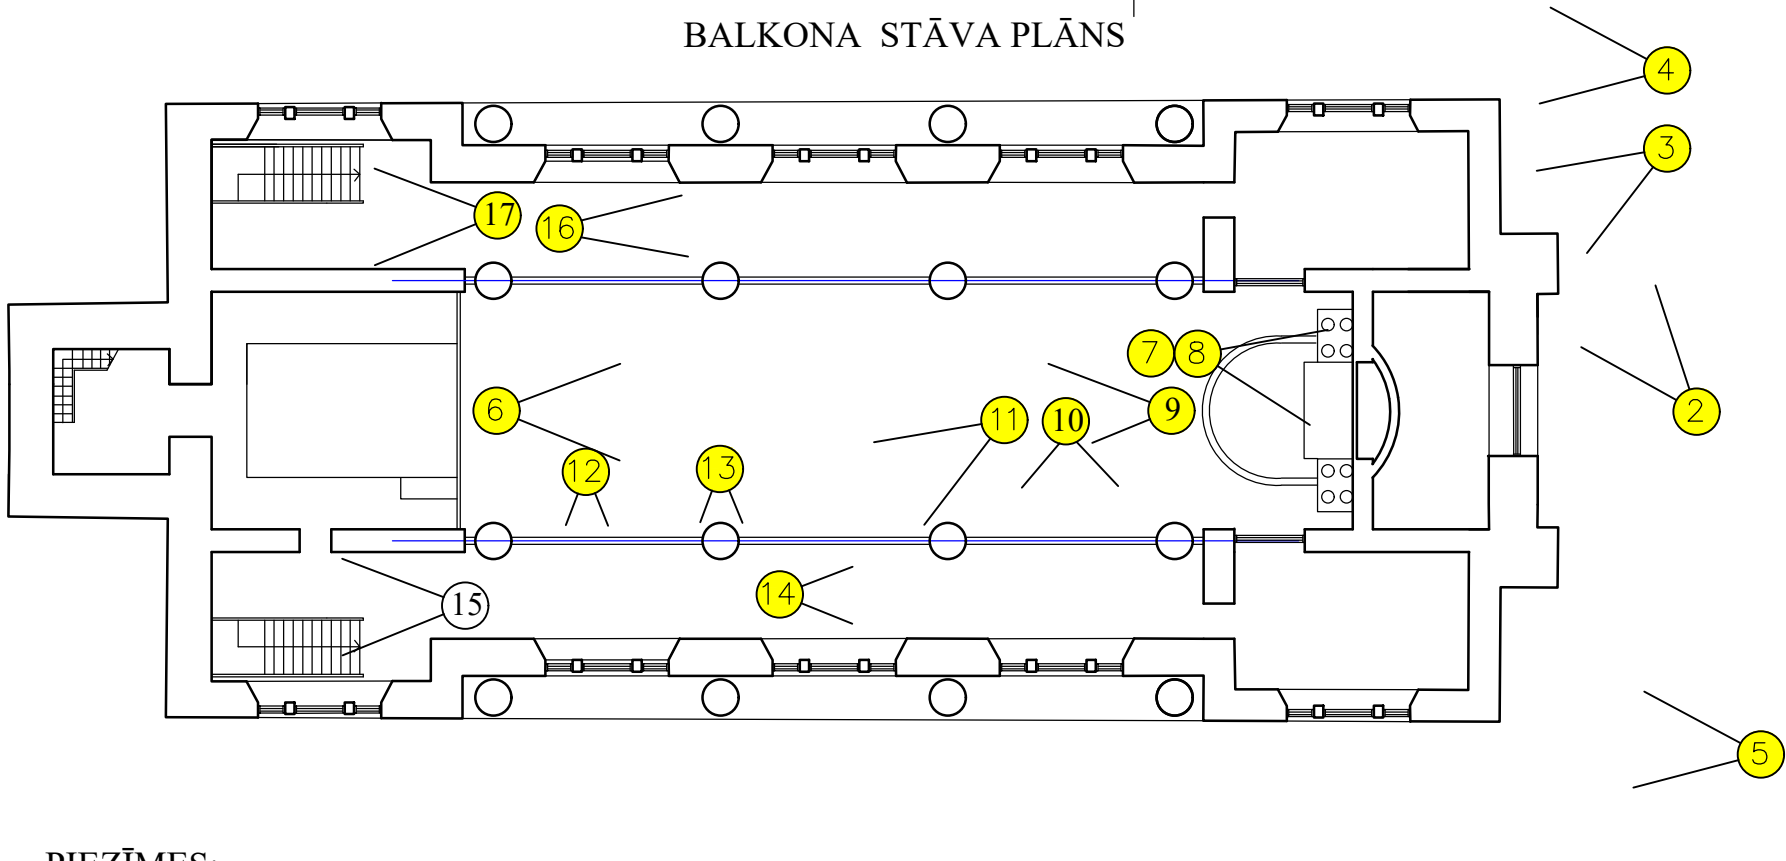

PIEZĪMES:

1. Fotofiksāciju 2023.gada 15. novembrī veica Dace Lukšēvica..

APZĪMĒJUMI:

11 - fotofiksācijas vieta, virziens un numurs

Projektētājs: Dace Lukšēvica arh.sert.Nr. 1-00602		Objekts: Baznīcas jumta seguma nomaiņa Rīgas iela 211a, Jēkabpilī					
		Pasūtītājs: Krustpils evaņģēliski luteriskā draudze					
Amats	Vārds, uzvārds	Paraksts	Datums	Lapas saturs: Esošās situācijas FOTOFIKSĀCIJAS SHĒMA			
Būvproj.vad.	D.Lukšēvica		19.11.2023.	Projektēšanas stadija	Marka	Lapa	Mērogs
Būvproj.d.vad.	D.Lukšēvica		19.11.2023.	PR	FF	1	-