


GRIEZUMS 1-1

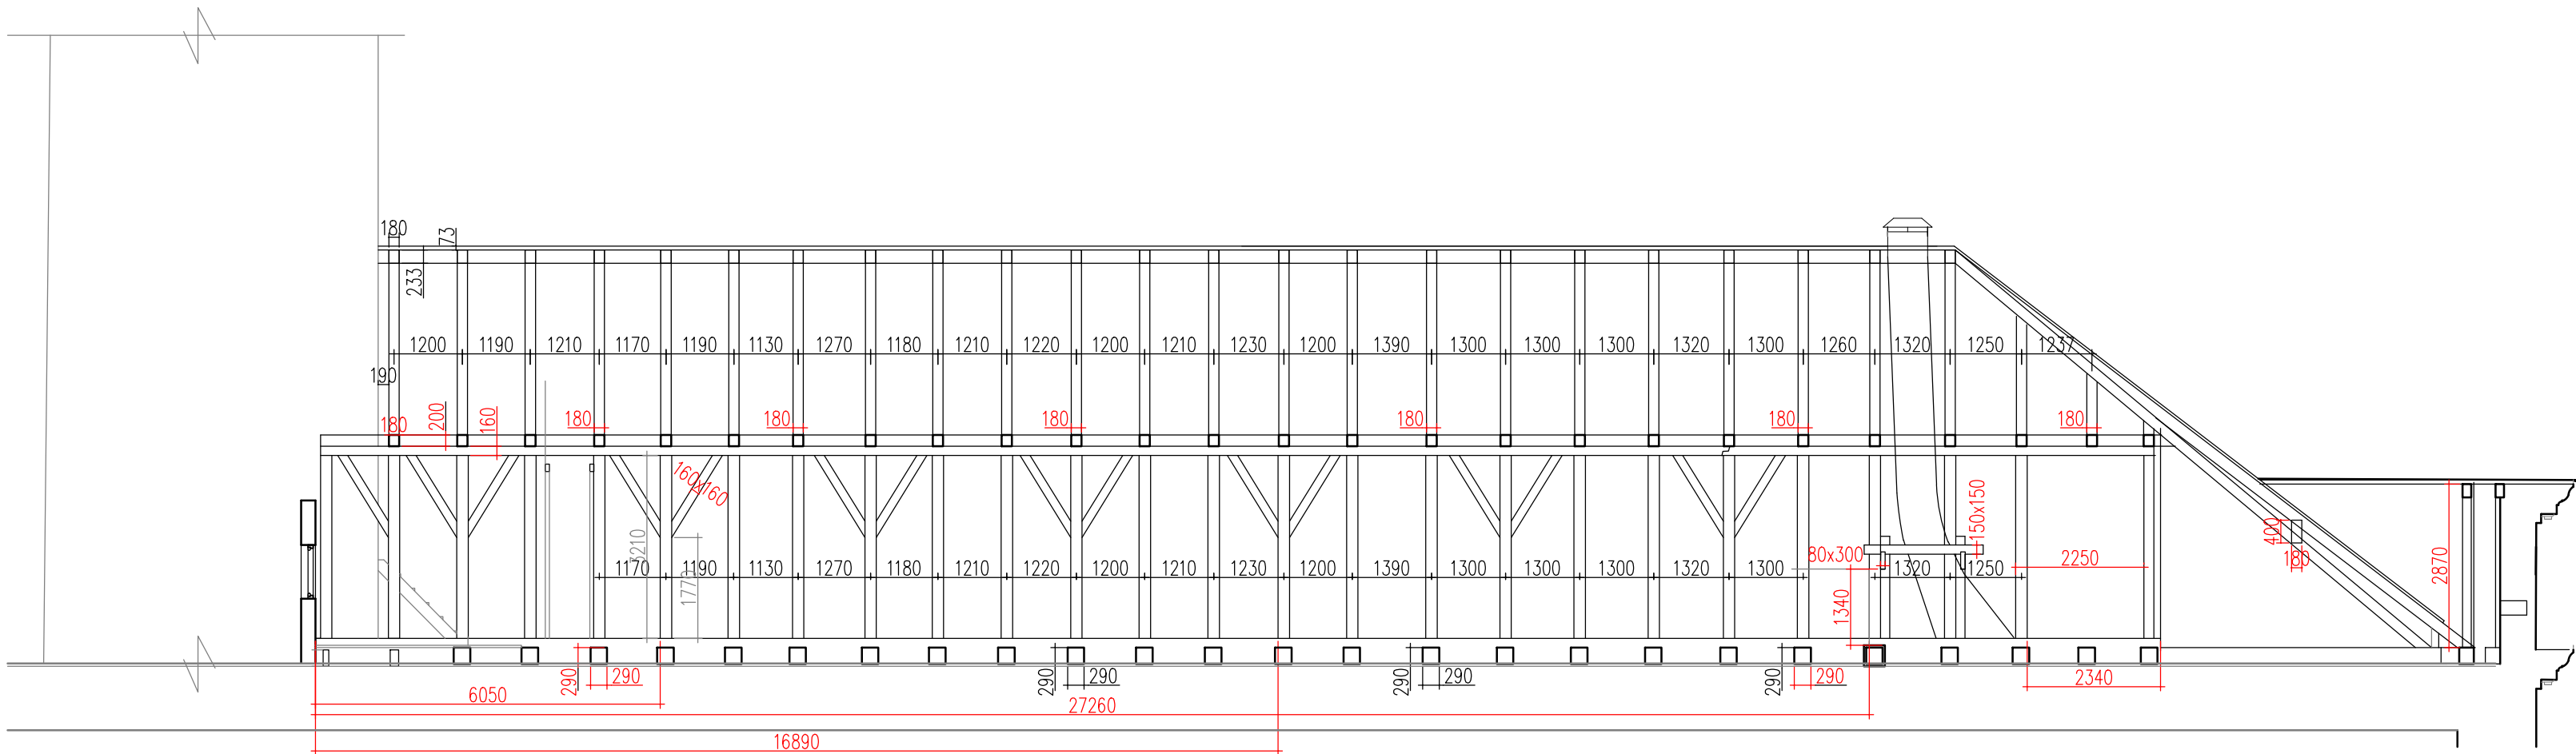

PIEZĪMES:

- 1. Mēri doti metros, augstuma atzīmes - metros.
- 2. Fasāde uzmērīta 2014.gada aprīlī, jumta stāvs -2018.gada jūlijā, oktobrī.

Projektētājs: Dace Lukšēvica arh.sert.Nr. 1-00602		Objekts: Baznīcas jumta seguma nomaiņa Rīgas iela 211a, Jēkabpilī					
		Pasūtītājs: Krustpils evaņģēliski luteriskā draudze					
Amats	Vārds, uzvārds	Paraksts	Datums	Lapas saturs:			
				GRIEZUMS 1-1			
Būvproj.vad.	D.Lukšēvica		04.12.18.	Projektēšanas stadija	Marka	Lapa	Mērogs
Būvproj.d.vad.	D.Lukšēvica		04.12.18.	PI	UR	3	1:100