


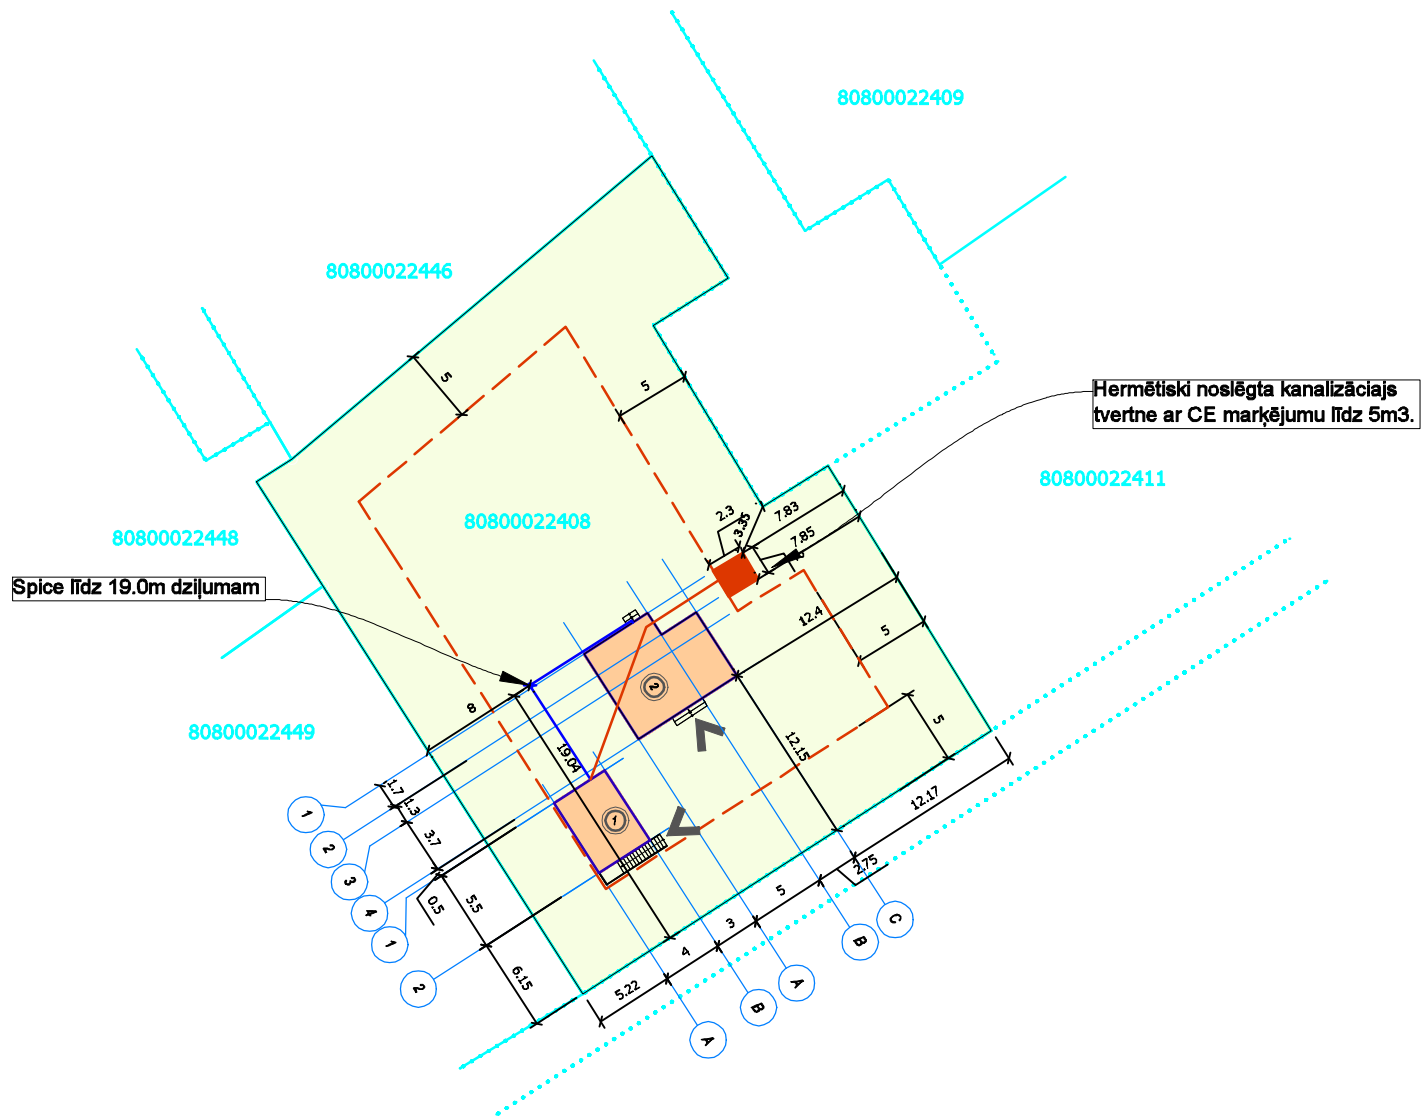

PROJEKTĒJAMO ĒKU UN BŪVJU EKSPĻĪKĀCIJA

N.p.k.	Nosaukums	CC klasifikators	Piezīmes
1	Atpūtas ēka - naktsmītnes namiņš	1212	Jaunbūve
2	Atpūtas ēka - SPA zona, pirts ēka	1212	Jaunbūve

LIETOTIE APZĪMĒJUMI	
APZ.	SARAKSTS
	Ieeja ēkā
	Projektējamo ēku un būvju nummerācija
80800022408	zemes kadastra nr.
	zemes robeža
	projektējamā robeža
	atkāpe no zemesgabala robežas 5.0m
	Projektējamais objekts
	Izsmejams septiķis
	iekšējie ūdens tīklu trasējumi
	iekšējie kanalizācijas tīklu trasējumi

PROJEKTĒJAMO ĒKU UN BŪVJU TEHNISKIE RĀDĪTĀJI

N. p.k.	Nosaukums	Mērv.	Nr.pēc ģenplāna	
			1	2
1	Ēkas vai būves stāvu skaits		1	1
2	Ēkas vai būves būvtilpums	m³	66	133
3	Ēkas vai būves apbūves laukums	m²	26.5	49.3
4	Ēkas vai būves lietderīgā platība	m²	17.8	40.1
5	Ugunsdrošības klase		U3	U3
6	Ēkas augstums	m	5.5	3.6

Atbildīgais projektētājs:		projektētājs:		Pasūtītājs:		Sadaļa		
				SIA "Nest Industry Complex"		Stadija	Rasējuma Nr.	Lapu sk.
				Būvobjekta nosaukums, adrese:		PR	GP-1	
				"Rīts 176", Medemciems, Olaines nov.				
	V. Uzvārds	Paraksts	Dat.	Rasējuma nosaukums, mērogs:		Pasūtījuma Nr.		
				NOVIETOJUMA PLĀNS M 1:500				
Būvproj.dal.vad.						Arhīva Nr.		
Teh.izstrādātājs:								