


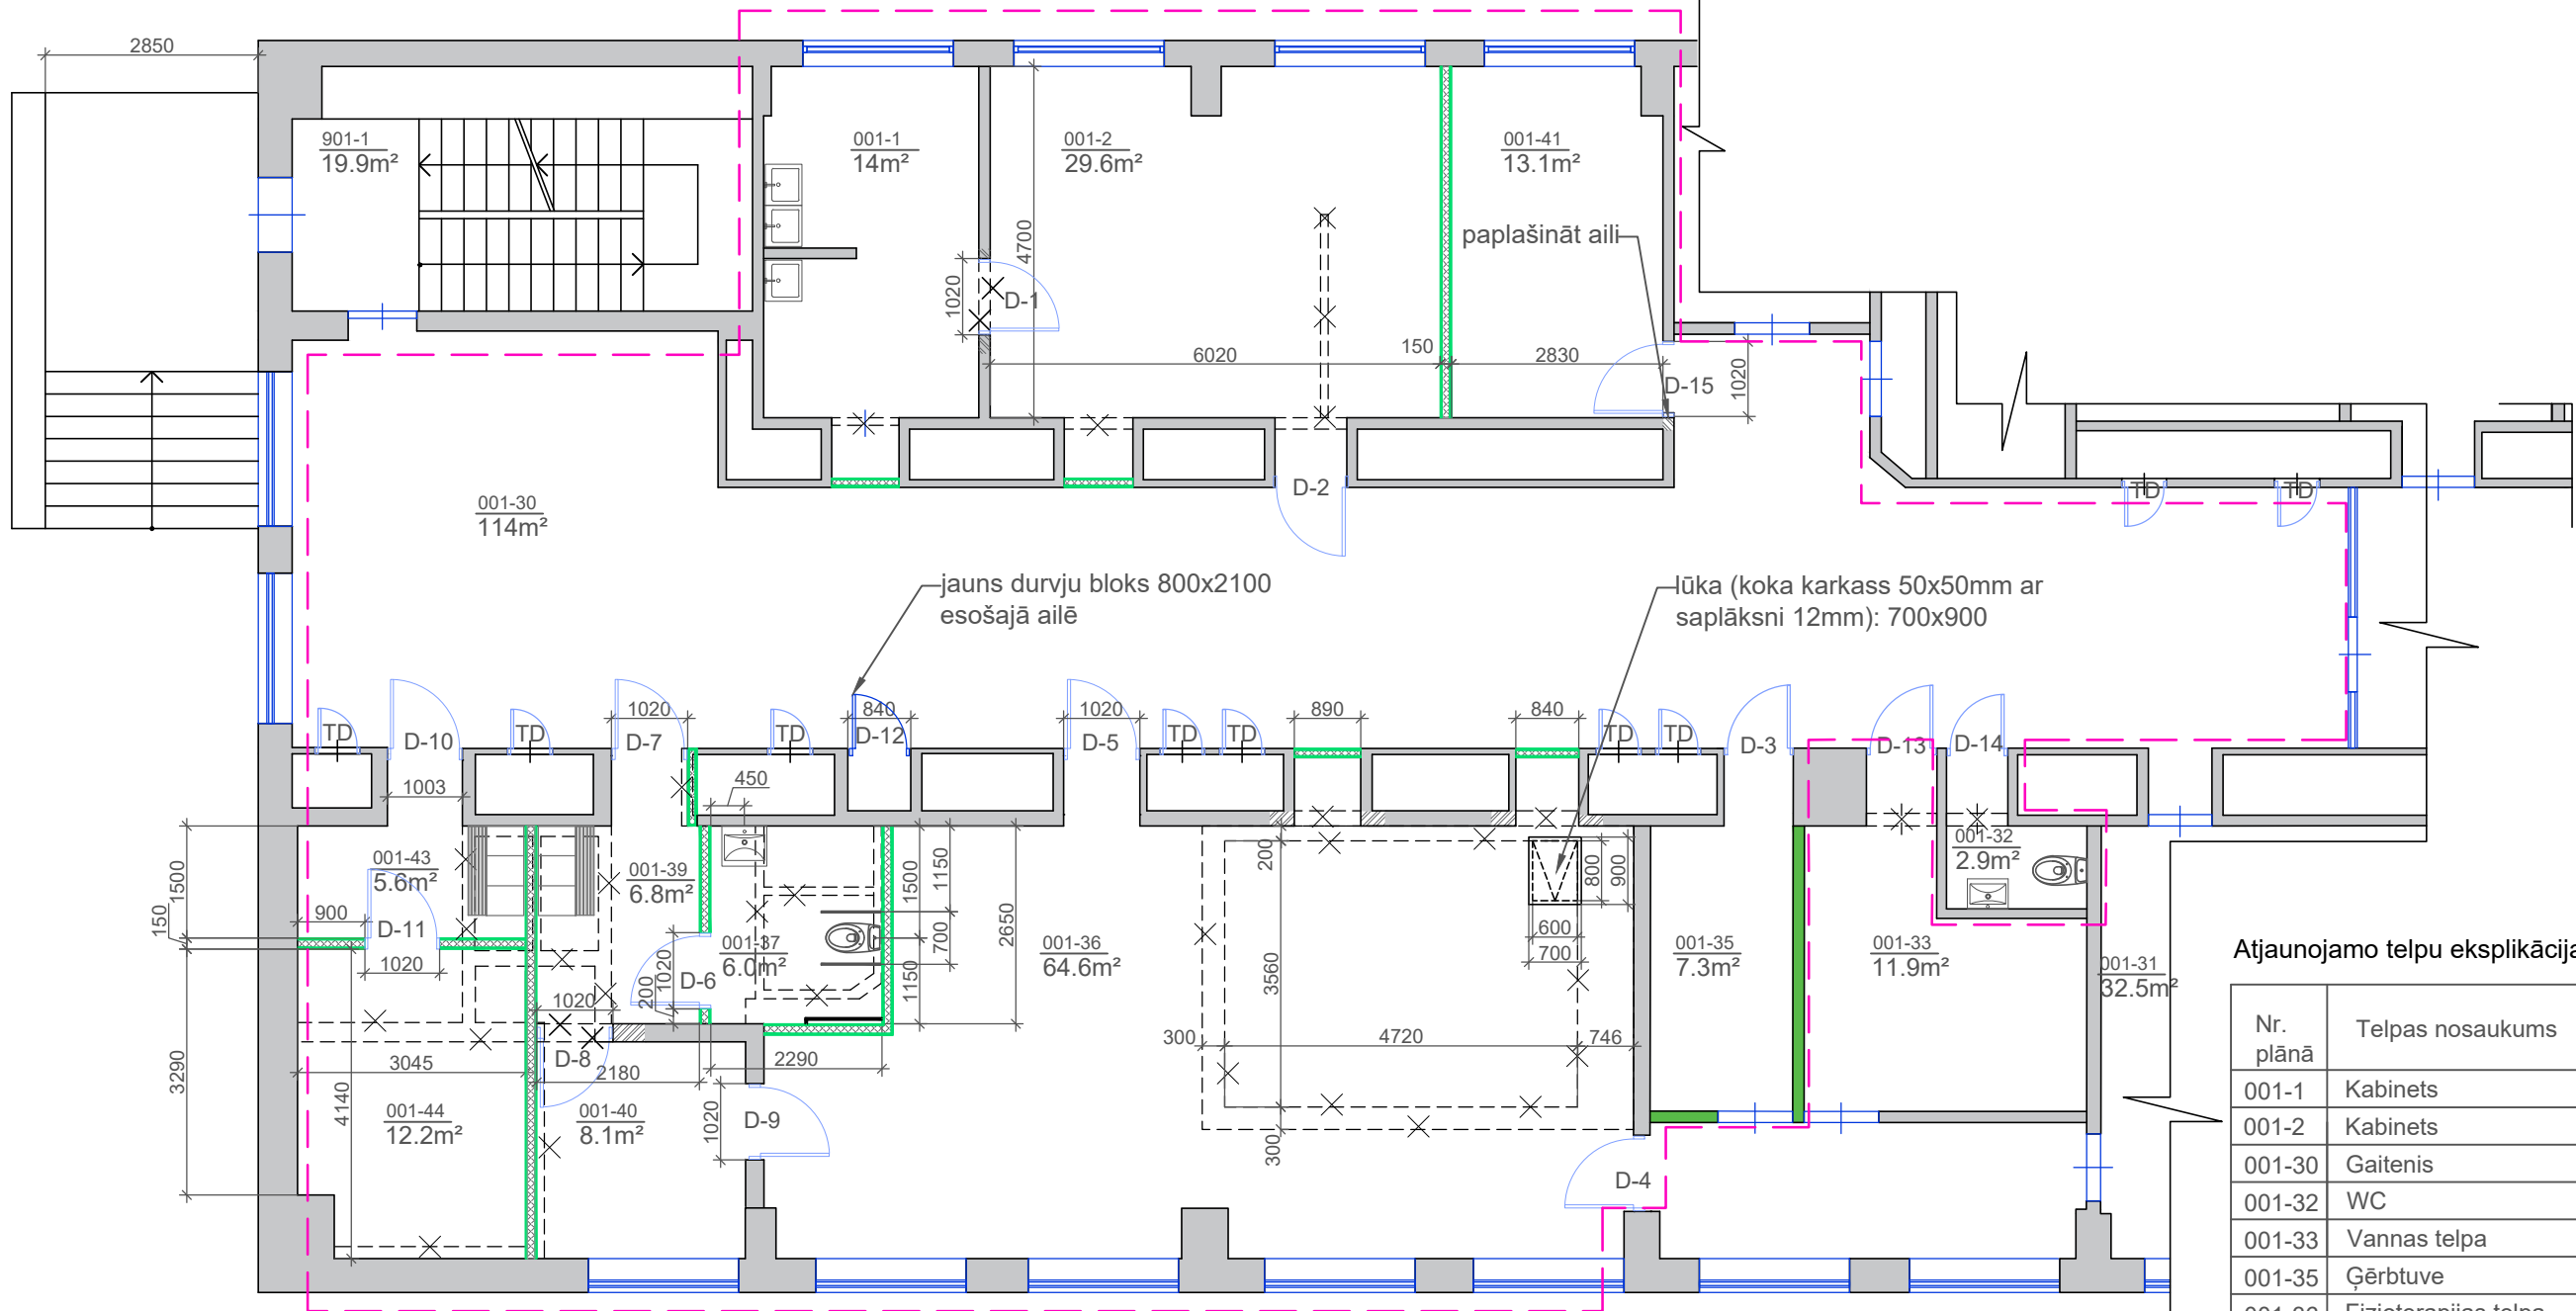

Pieņemtie apzīmējumi.

- Atjaunošanas darbu robeža
- Esošas sienas
- Nojaucama nenesoša starpsiena
- Projektētā jaunā starpsiena - Knauf sistēmas metāla karkasu (b=100mm) ar dubultu ģipškartona plātņu abpusēju apšuvumu un Paroc minerālvates skaņas izolāciju (R'w = 53dB) atbilstoši LBN 016-15 "Būvakustika" 3.pielikums. Sienas b = 150mm.
- Aizbūvēta aile
- Jaunizveidota aile
- Esoša aile
- Komunikāciju šahtu durvis - esošas
- izbūvēt sienu virs 1.8m līdz telpas griestiem
- garderobes skapis ar solu - 3 nodaļījumi

Atjaunojamo telpu eksplikācija.

Nr. plānā	Telpas nosaukums	Telpas platība (m²)	Telpu grupas kods
001-1	Kabinets	14	1264
001-2	Kabinets	29.6	
001-30	Gaitenis	114	
001-32	WC	2.9	
001-33	Vannas telpa	17.2	
001-35	Ģērbtuve	7.3	
001-36	Fizioterapijas telpa	64.6	
001-37	WC	6.0	
001-39	Ģērbtuve	11.9	
001-40	Kabinets	8.1	
001-41	Kabinets	13.1	1264
001-43	Ģērbtuve	5.6	
001-44	Fizioterapijas telpa - sāls istaba	12.2	

Piezīmes.

- Visi izmēri AR rasējumos doti milimetros.
- Telpu numerācija uzrādīta atbilstoši Telpu grupas kadastrālās uzmērīšanas lietai.
- Pirms durvju izgatavošanas obligāti pārmērīt durvju ailes!
- Telpu vēdināšanas sistēmu pārkārtošana atsevišķā būvprojektā.

Projektētājs			Ekofonds EF		BŪVKOMERSANTA REĢISTRĀCIJAS APLIECĪBA Nr. 8921-R DZĒRBENES IELĀ 27 - 217, RĪGA, LV - 1006, TĀLR. 29403731; eglitis@ekofonds.lv; www.ekofonds.lv		
Adrese:			Objekts:		PASŪTĪJUMA Nr.	090-23	
Anņīpmuižas bulvāris 85, Rīga, LV-1029 Būves Kad. apz. 0100 093 0001 001			AS Veselības centru apvienība. VCA centrs Elite. 1.stāva rehabilitācijas telpu grupas vienkāršota pārbūve.		STADIJA	vienkāršota pārbūve	
					RASĒJUMA MARKA	AR	
BPV	Jānis Eglītis	26-11-2023	Rasējums:		RASĒJUMA Nr.	AR-1	
BPDV	Anita Marinska	26-11-2023	1.stāva telpu plāns.		MĒROGS	1:100	
Arhitekts	Anita Marinska						