




1 : 20

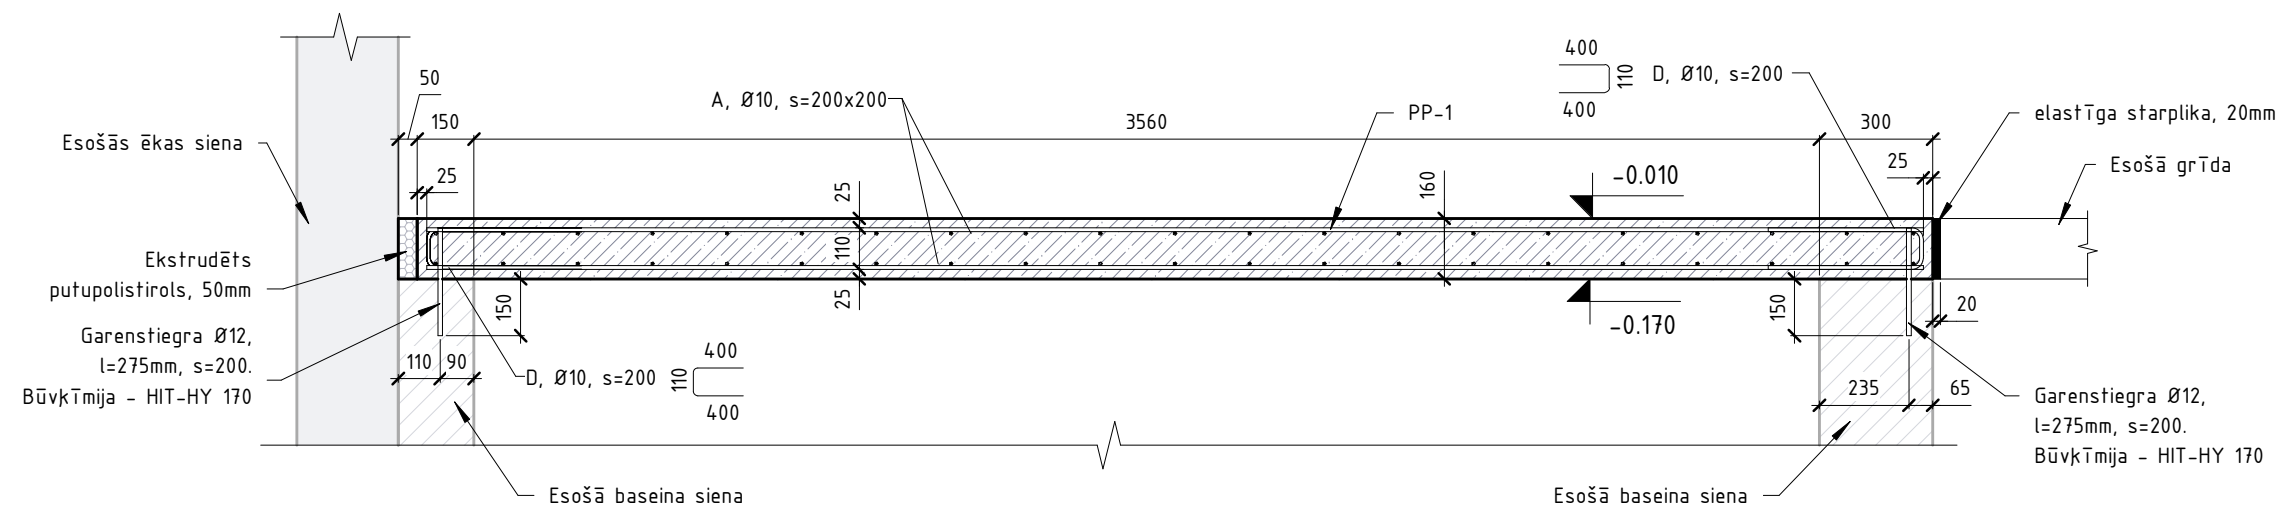

1 : 20

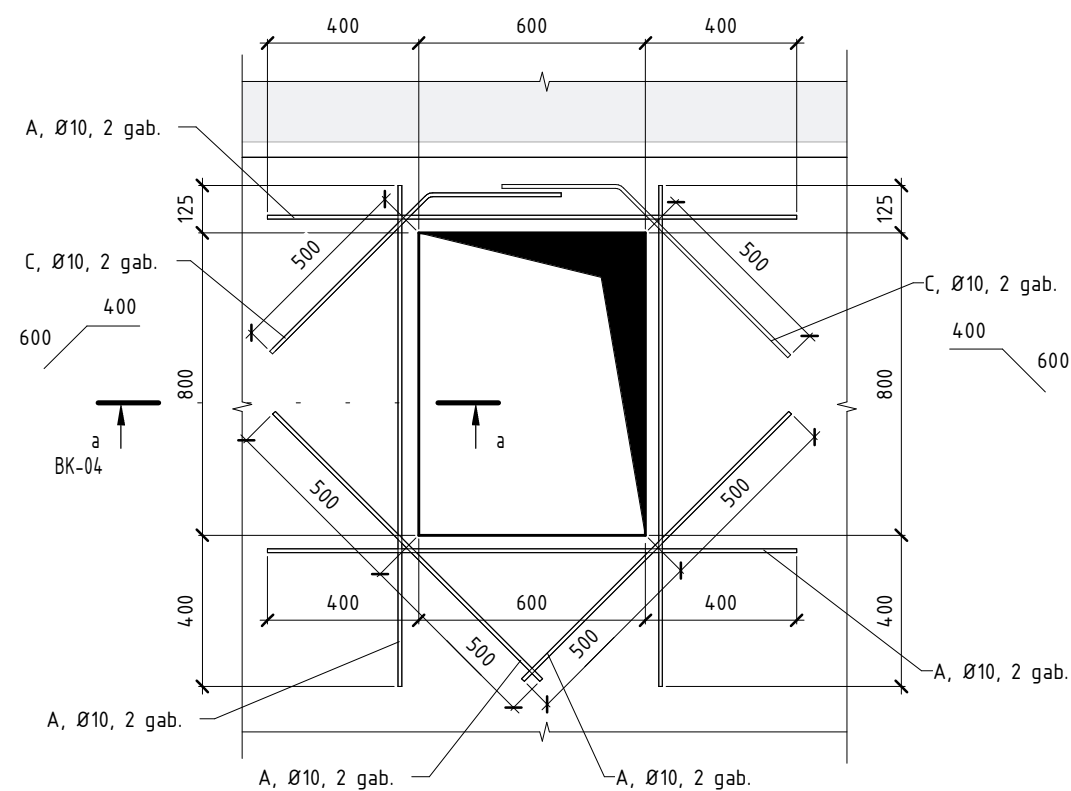

1 : 10

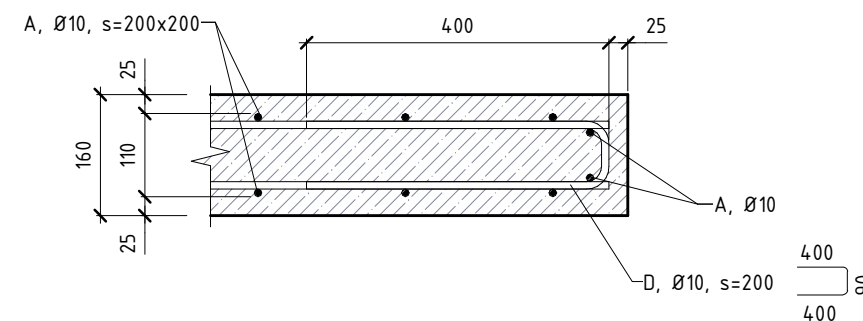

PIEZĪMES:

1. Vispārīgos rādītājus skatīt lapā: BK-01.

IZM.	DATUMS	APRAKSTS	INIC.	PARAKSTS
STADIJA		BŪVPROJEKTS		
OBJEKTS				
AS VESELĪBAS CENTRU APVIENĪBA. VCA CENTRS ELITE. Anņīpmižuļas bulvāris 85, Rīga, LV-1029				
BŪVNIECĪBAS IEROSINĀTĀJS				
BŪVPROJEKTA DAĻAS PROJEKTĒTĀJS				
		SIA "LBK design", tel.(+371) 29656955 Kārļa Ulmaņa gatve 114A, Rīga, LV-1029 Būvkomersanta Reģ. Nr. 17298		
BŪVPROJEKTA DAĻA	BK / BŪVKONSTRUKCIJAS			
BŪVPROJEKTA DAĻAS VADĪTĀJS	ANTONS LEMENTUJEVS			
INŽINIERIS	PAULA GRUNDMANE			
RASĒJUMS				
GRIEZUMS "B-B", PĀRSEGUMA PLĀTNES ATVĒRUMA STIEGROJUMA SHĒMA				
RASĒJUMA Nr.			BK-04	IZMAIŅA
PASŪTĪJUMA Nr.	ARHĪVA REĢ. Nr.		AB 85 BK.rvt	
MĒROGS	1:10; 1:20	DATUMS	24.10.2023.	LAPA Nr. 4