


Fasādes ar maināmiem elementiem.

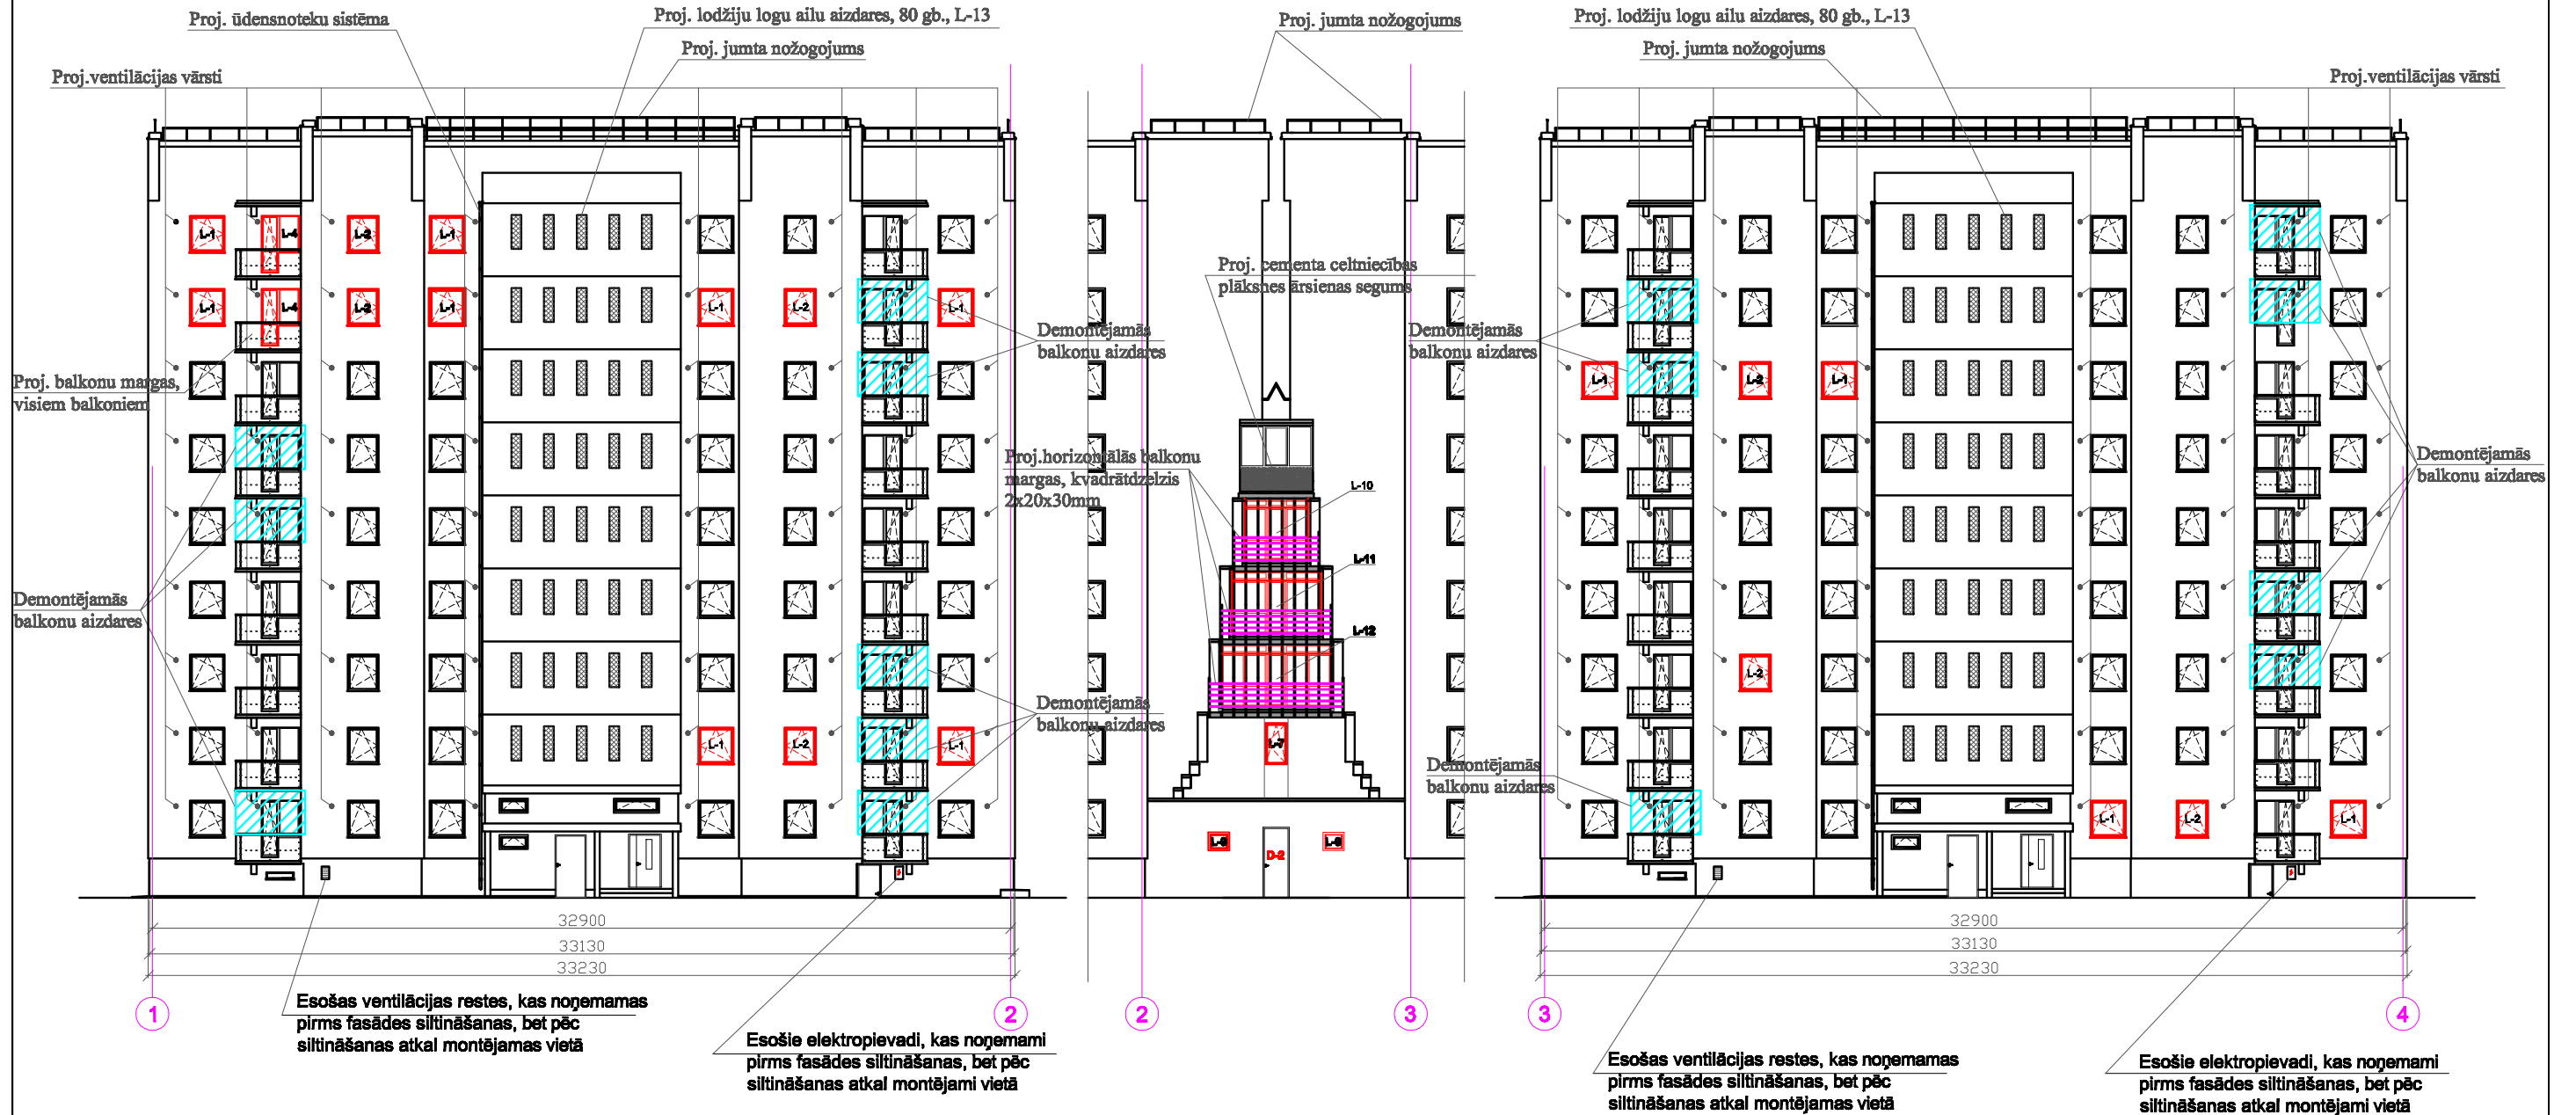

Maināmo logu un durvju apjomi.

L1	1400X 1450 mm	2.03 m²	12 gb.	24.4 m³
L2	1250X 1450 mm	1.81 m²	16 gb.	29.0 m³
L3	2200X 1450 mm	3.19 m²	15 gb.	47.9 m³
L4		2.7 m²	2 gb.	5.40 m³
L5		3.28 m²	3 gb.	9.84 m³
L6		3.72 m²	6 gb.	22.3 m³
L7	900X 1750 mm	1.58 m²	5 gb.	7.90 m³
L8	900X 900 mm	0.81 m²	1 gb.	0.81 m³
L9	800X 700 mm	0.56 m²	2 gb.	1.12 m³
L10	2450X2400 mm	5.88 m²	1 gb.	5.88 m³
L11	3400X2400 mm	8.16 m²	1 gb.	8.16 m³
L12	4200X2400 mm	10.1 m²	1 gb.	10.1 m³
L13	470X1390 mm	0.65 m²	80 gb.	52.0 m³
D1	840X2200 mm	1.85 m²	9 gb.	16.7 m³
D2	1000X2700 mm	2.70 m²	1 gb.	2.70 m³
Kopā:			155 gb.	244 m³

Nemaināmo logu un durvju apjomi.

L1	1400X 1450 mm	2.03 m²	60 gb.	121.8 m²	
L2	1250X 1450 mm	1.81 m²	56 gb.	101.4 m²	
L3	2200X 1450 mm	3.19 m²	21 gb.	67.0 m²	
L4		2.7 m²	34 gb.	91.8 m²	
L5		3.28 m²	33 gb.	108.2 m²	
L6		3.72 m²	30 gb.	111.6 m²	
L7	900X 1750 mm	1.58 m²	1 gb.	1.58 m²	
L	1100X550 mm	0.61 m²	4 gb.	2.44 m²	Logi kāpņu telpās virs ieejas
L	1750X550 mm	0.96 m²	2 gb.	1.92 m²	Logi kāpņu telpās virs ieejas
L	1060X250 mm	0.27 m²	6 gb.	1.62 m²	Logi cokolā
D	1250X2050 mm	2.56 m²	2 gb.	5.12 m²	Ieejas ārdurvis
D	1200X2380 mm	2.86 m²	2 gb.	5.72 m²	Ieejas ārdurvis uz pagrabu
D	920X2000 mm	1.84 m²	2 gb.	3.68 m²	Ieejas ārdurvis uz pagrabu cokolā
Kopā:			253 gb.	624 m²	

Piezīmes

1. Marķētie esošie koka logi un durvis nomaināmi pret jauniem PVC izstrādājumu logiem un durvīm.
2. Logu un durvju izmērus precīzēt uz vietas būvlaukumā.
3. Logiem, kuri izvietoti balkonos, iebūvējamās PVC ārējās palodzes, pārējiem logiem- skārda.
4. Logu un durvju specifikāciju skatīt lapā AR-12.

				Daudzdzīvokļu dzīvojamās ēkas fasādes vienkāršota atjaunošana, Kārķu iela 3, Liepāja				
AR sad.vad.	G. Jurjāns			Pasūtītājs: SIA "Liepājas namu apsaimniekotājs", reģ. Nr. 42103004583				
Projekts	U. Fausti							
				AR-arhitektūras sadala	Mēroga	LAPA	LAPAS	
					M 1:250	AR-9		
					U.F.B PROJEKTS Būvkom.Reģ.Nr. 1313-R Aizpute, Ceļa iela 1-49 LV 42103002750			
				Fasādes ar maināmiem elementiem.				