
Sienas-cokola mezgls

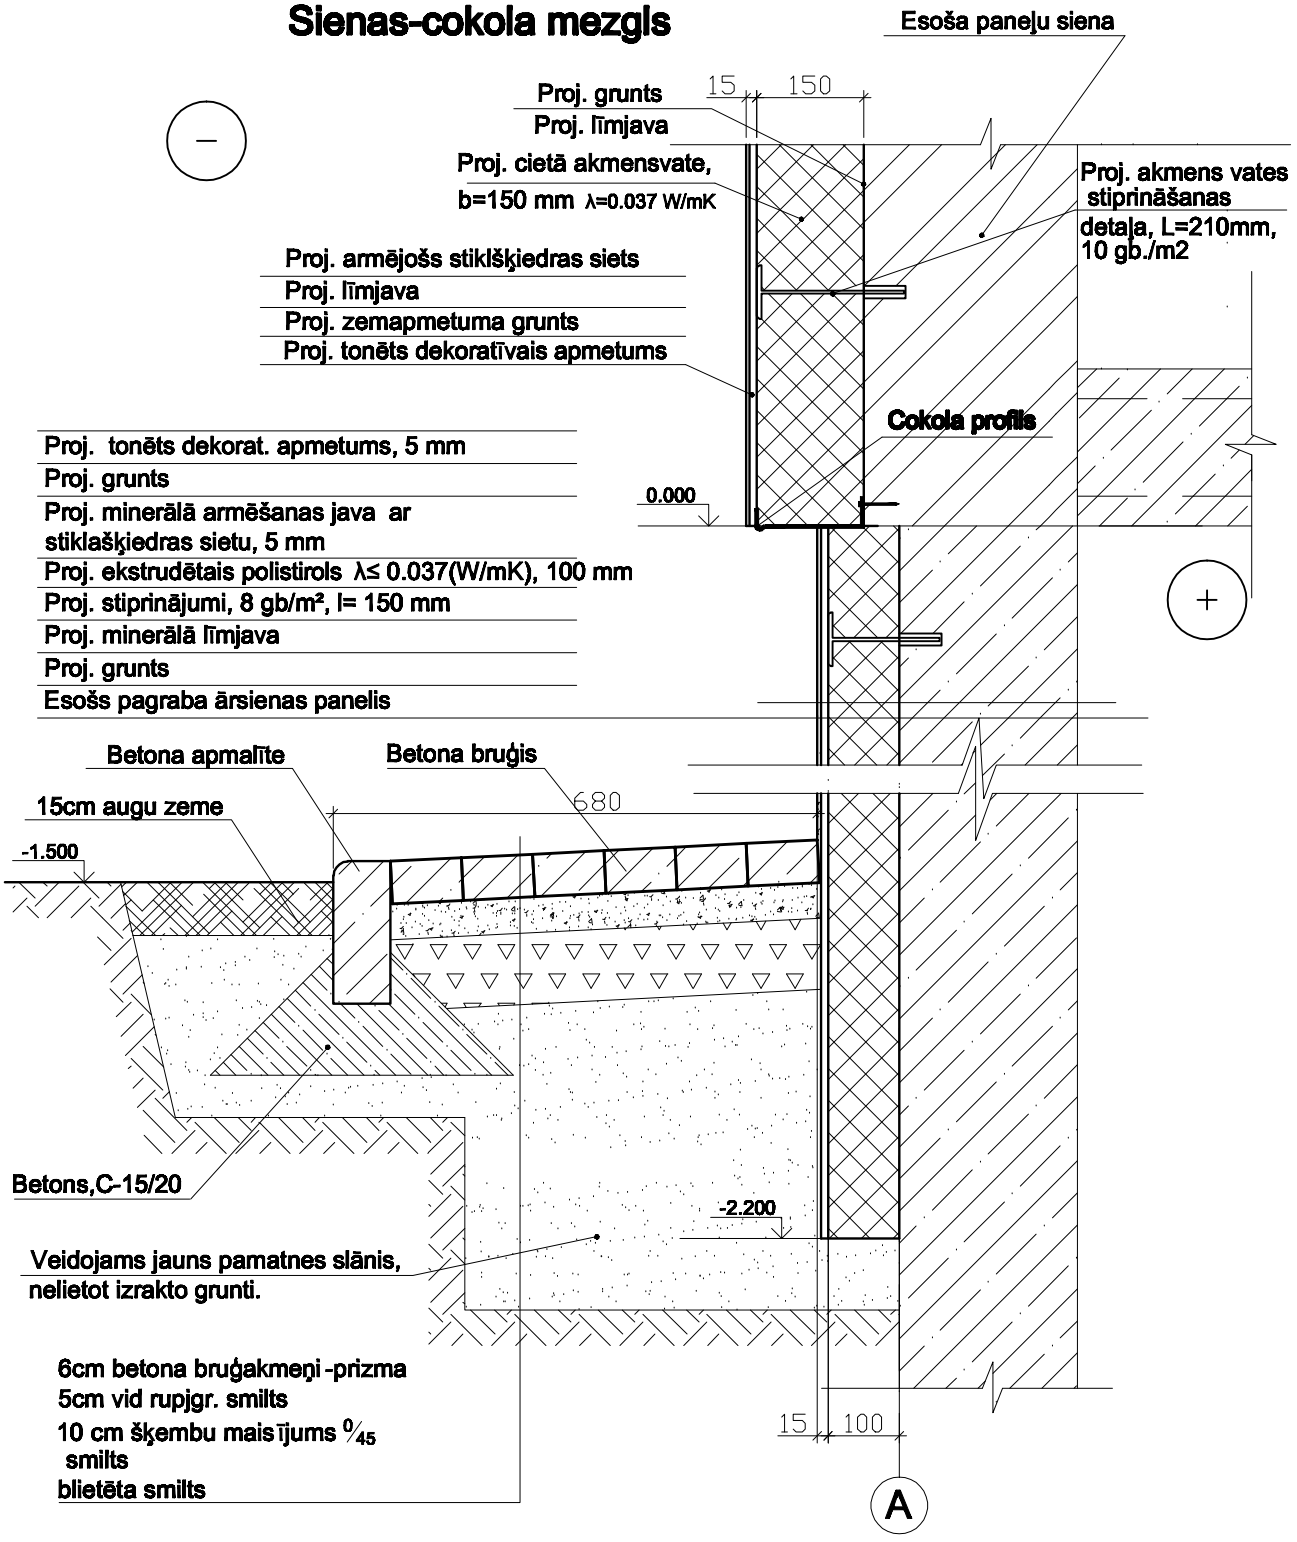

				Daudzdzīvokļu dzīvojamās ēkas fasādes vienkāršota atjaunošana, Kārklu iela 3, Liepāja		
Projektēt.	U. Fausts			Pasūtītājs: SIA "Liepājas namu apsaimniekotājs", reģ. Nr. 42103004583		
				BK- Būvkonstrukciju sadaļa	Mērogs: M 1:10	LAPA: BK-1 / LAPAS:
				Mezgls-1. Sienas cokola mezgls	U.F.B PROJEKTS Būvkom.Reģ.Nr. 1313-R Aizpute, Cepļa iela 1-49 LV 42105032750	