


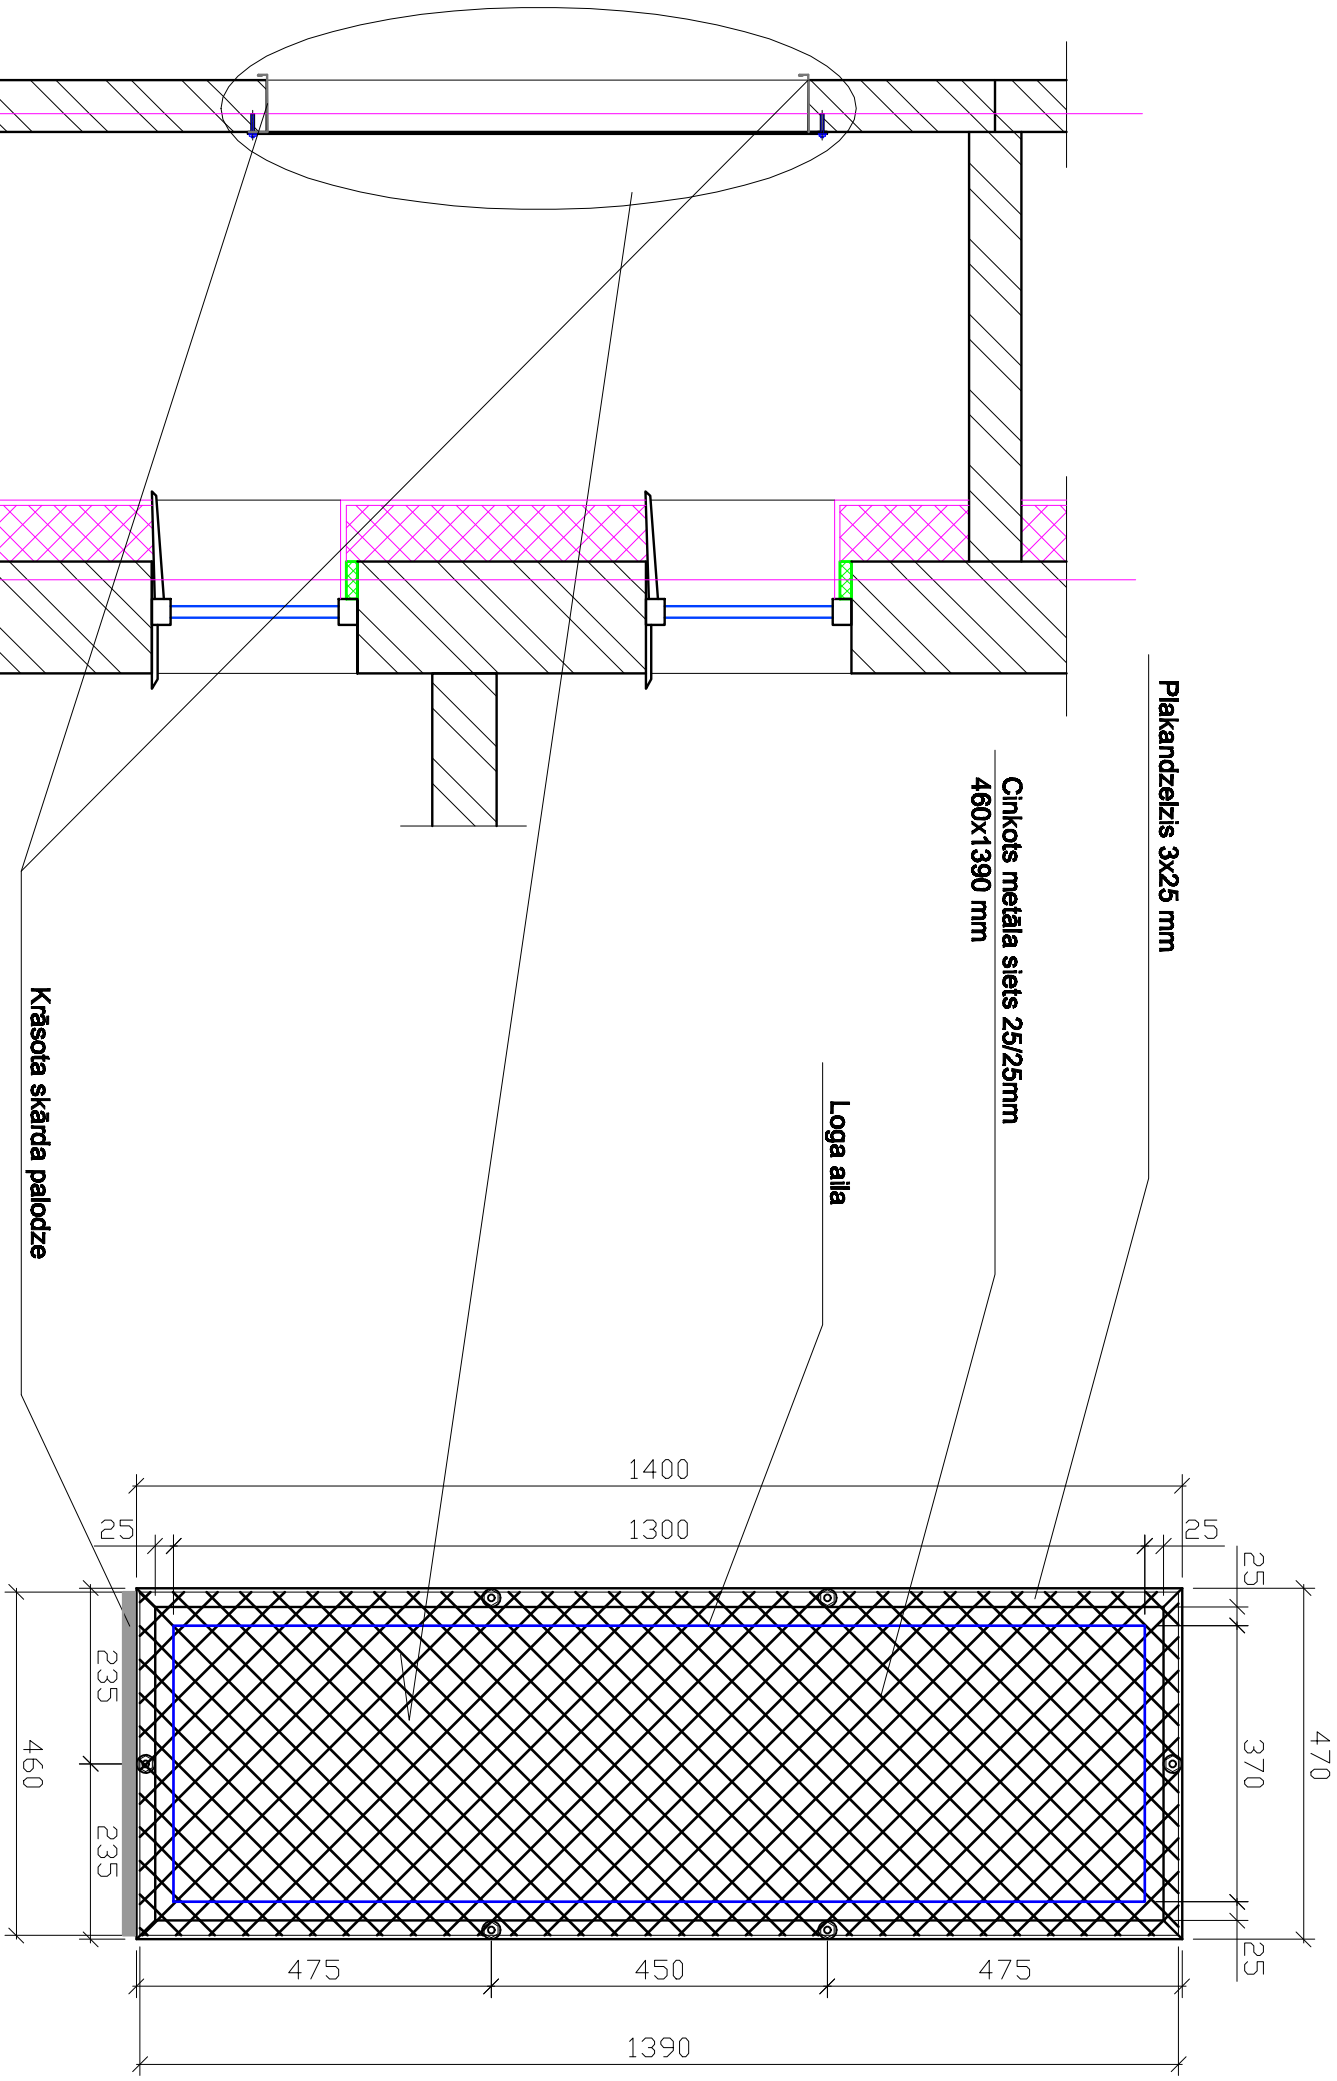

			Daudzdzīvokļu dzīvojamās ēkas fasādes vienkāršota atjaunošana, Karktu iela 3, Līepāja		
Projektēt.	U. Fausts		Pasūtītājs: SIA "Līepājas namu apsaimniekošanās", reģ. Nr. 42103004563		
			BK- Būvkonstrukciju sadala		
			Mezģis-5. Lodžiju logu izbūve		
			U.F.B PROJEKTS Būvkom.Reģ.Nr. 1313-R Aizpute, Ceplja iela 1-49 LV 42103032750		
			Mērogs	LAPA	LAPAS
			M 1:20	BK-5	