


Balkonu margu pretskats
M 1:50

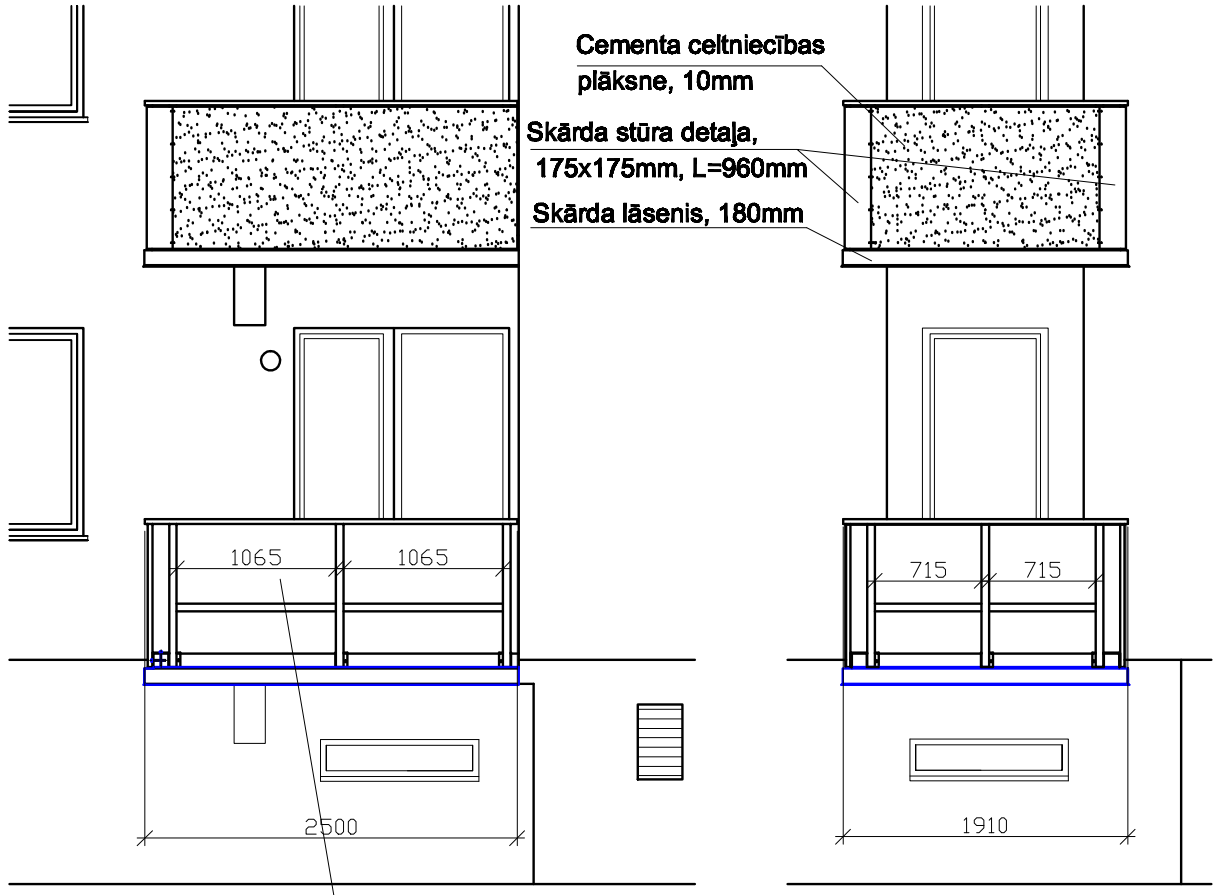


Balkonu margu sānskats
M 1:50

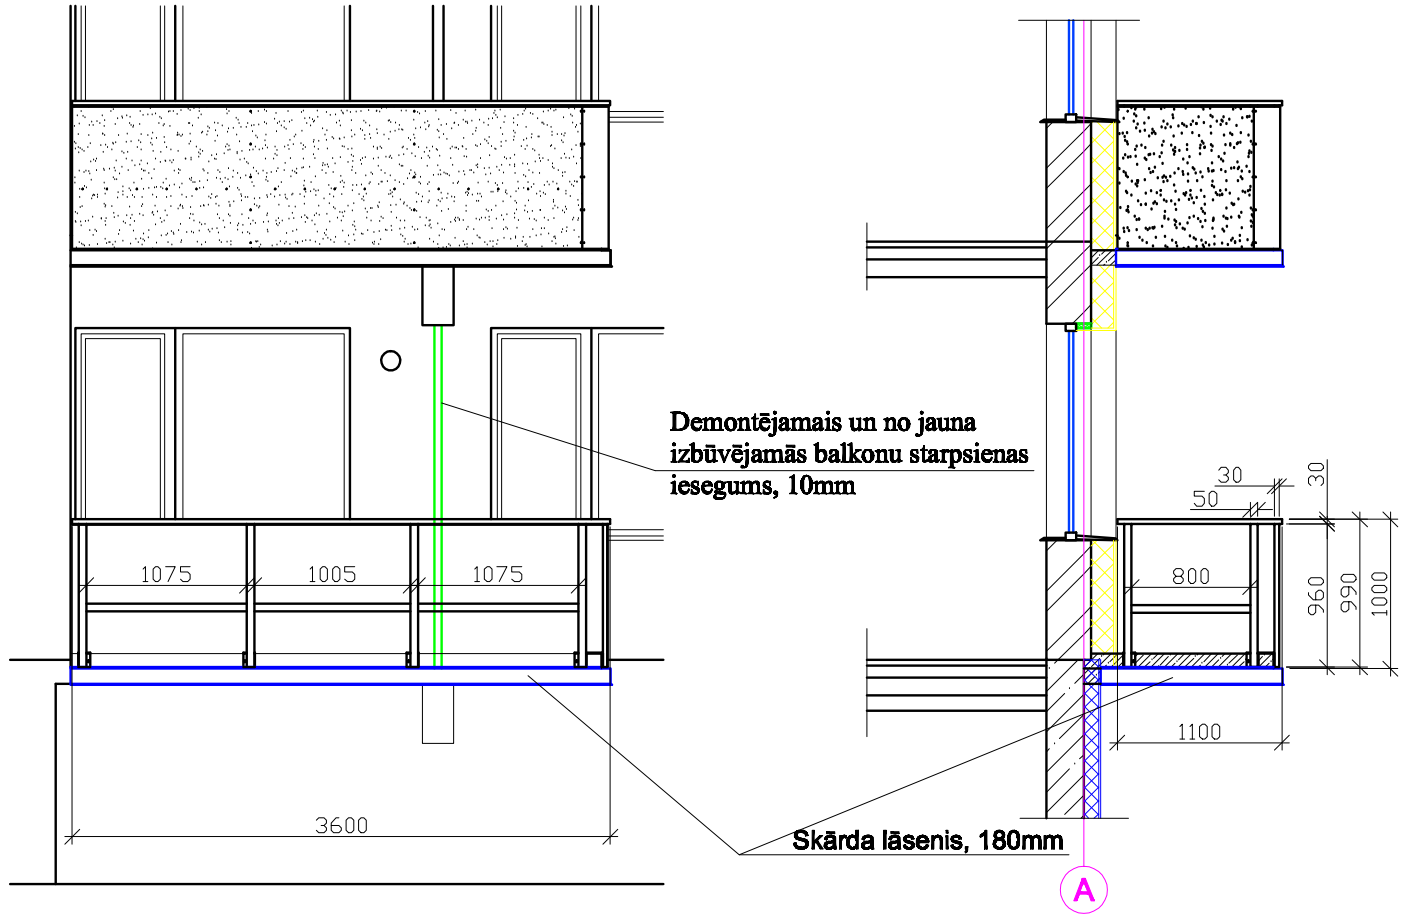

Balkonu margu plāns
M 1:25

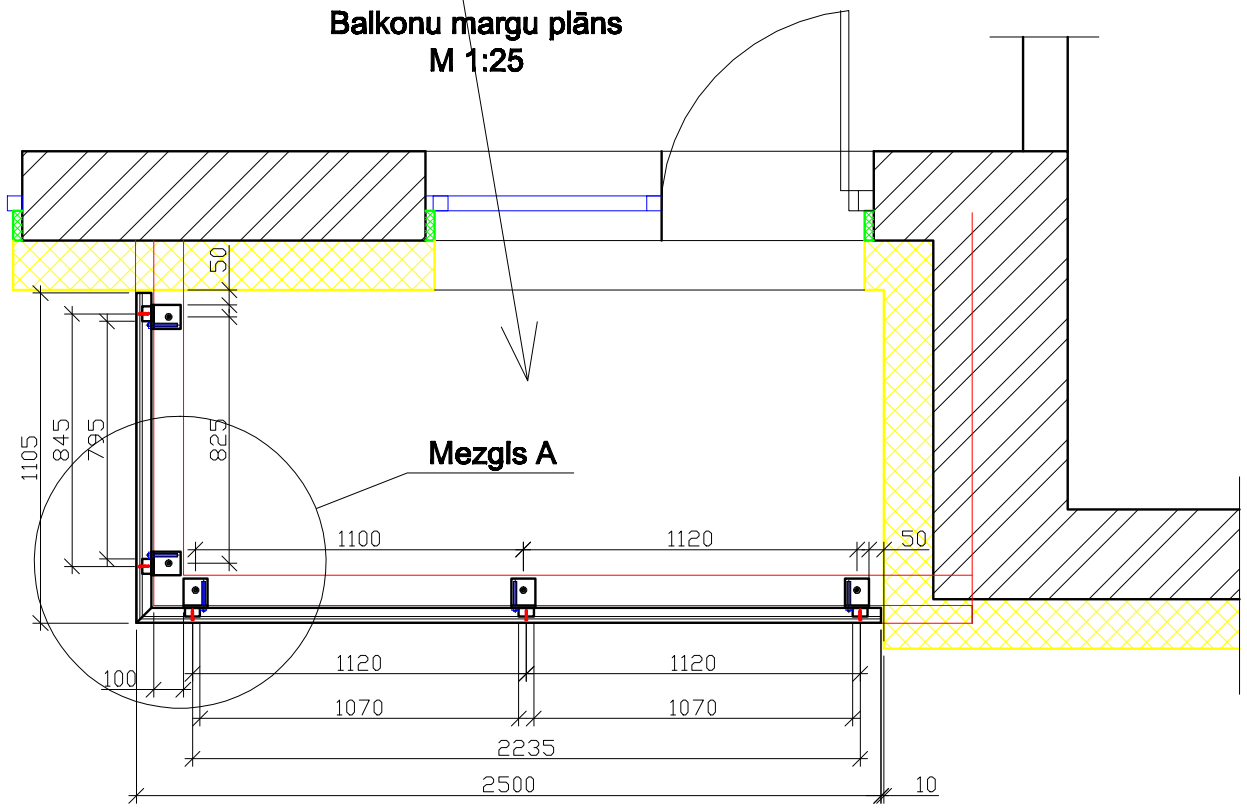

Mezgls A
M 1:12.5

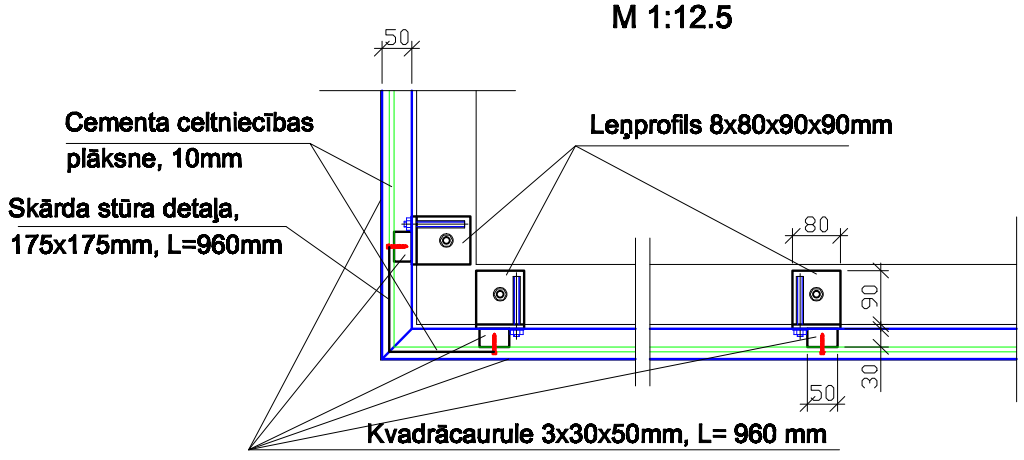

Piezīme: Margu konstrukcijas izmērus precizēt objektā pirms to izgatavošanas

				Daudzdzīvokļu dzīvojamās ēkas fasādes vienkāršota atjaunošana, Kārklu iela 3, Liepāja		
Projektēt.	U. Fausts			Pasūtītājs: SIA "Liepājas namu apsaimniekotājs", reģ. Nr. 42103004583		
				BK- Būvkonstrukciju sadaļa	Mērogs	LAPA: BK-6 / LAPAS
				Balkonu margu izbūve	U.F.B PROJEKTS Būvkom.Reģ.Nr. 1313-R Aizpute, Cepļa iela 1-49 LV 42103032750	