


3. stāva apkures plāns M1:100

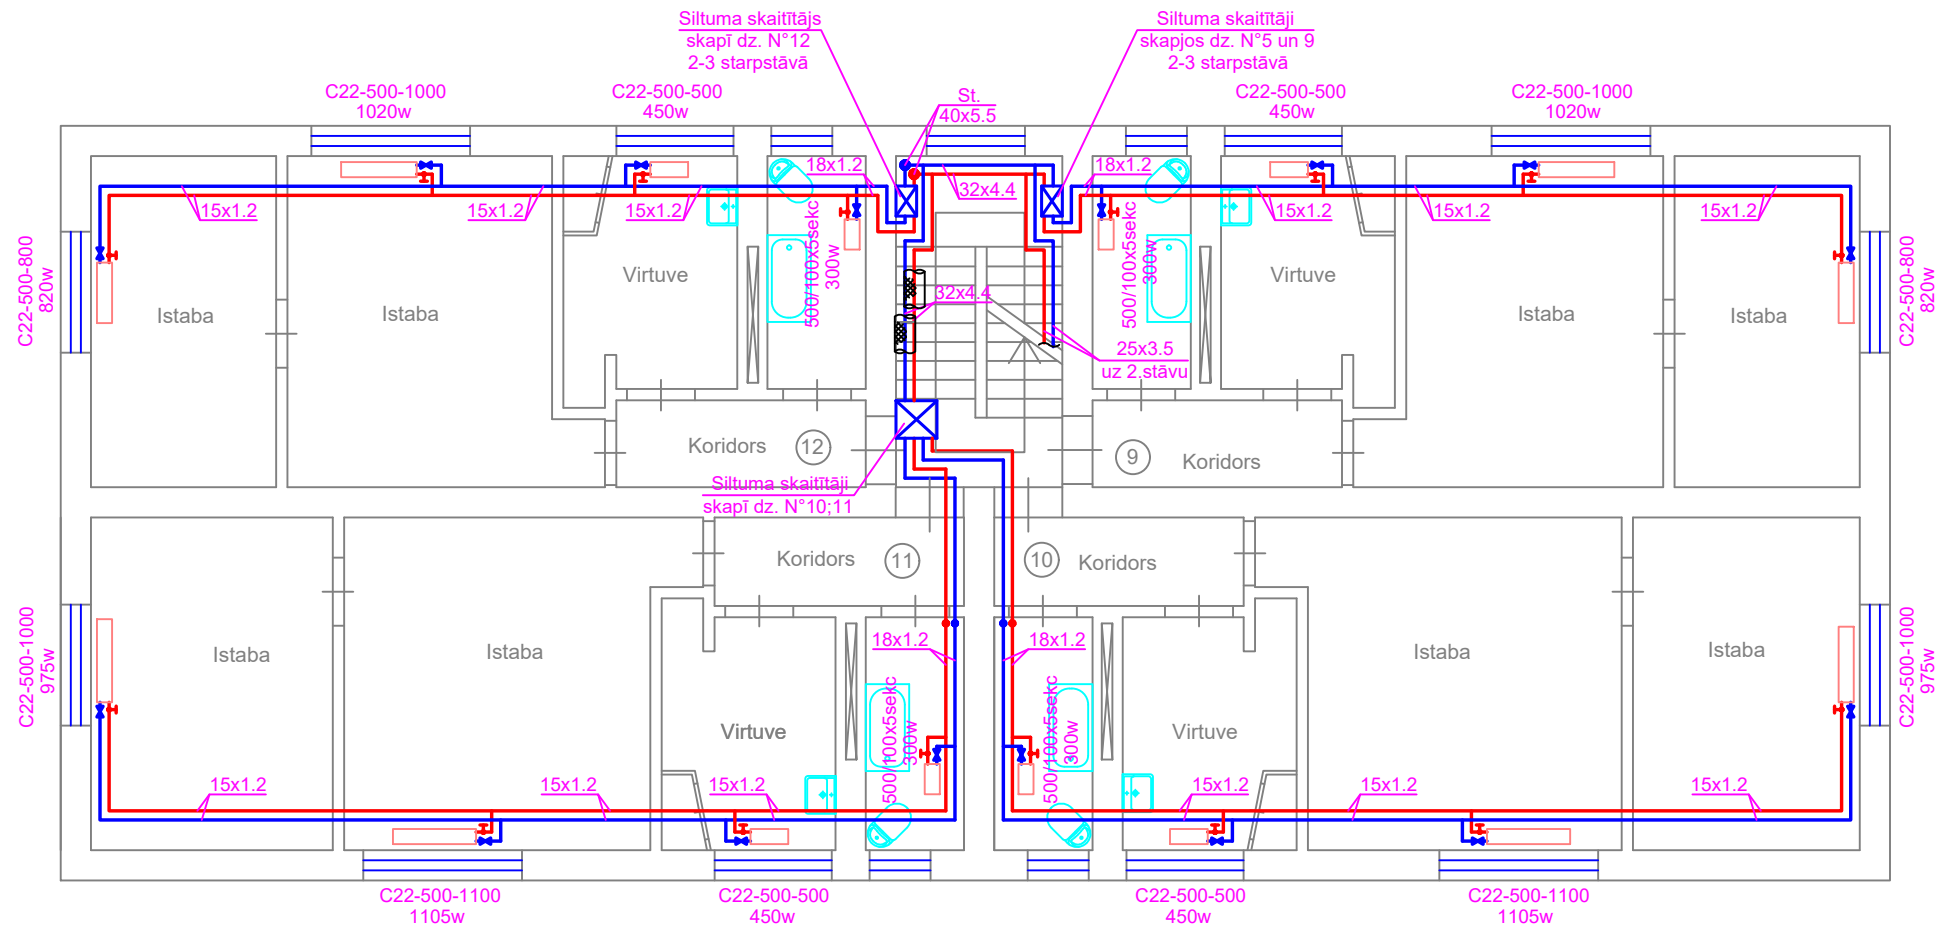

- Piezīmes :
1. Dzīvokļu plānojums zīmēts saskaņā ar inventarizācijas plāniem.
 2. Cauruļvadu diametrus skatīt arī aksonometriskajā shēmā, lapā AVK-5.
 3. Visi cauruļvadi plānā mākslīgi attālināti no sienām.
 4. Precīzas cauruļvadu izvietojuma vietas noteikt izbūves gaitā.

Būvniecības ierosinātājs:				SIA "Liepājas namu apsaimniekotājs" Reg.nr. 42103004583		Arhīva numurs 415-24		Marka AVK-A	
Amats	Uzvārds	Paraksts	Datums	Objekts: Ēkas apkures sistēmas pārbūve Grīzupes iela 11, Liepāja					
				Iekšējie apkures tīkli		Stadija	Lapa	Mērogs	
Pask. raksta vadītājs	A.Līdums		2024			PR	5	M 1:100	
Projektēja	A.Līdums		2024	3. stāva apkures plāns		AZ PROJEKTS "AZ projekts" SIA Lielā iela 2 - 9, Liepāja Būvkom. Reģ. 3215-R tel. 29288758			