

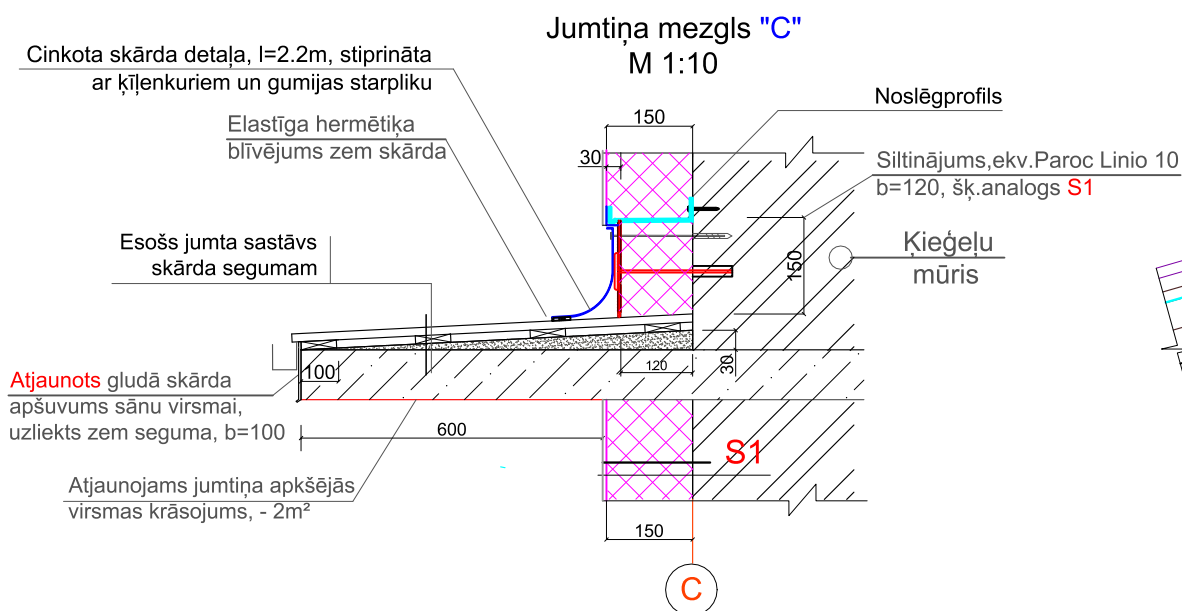
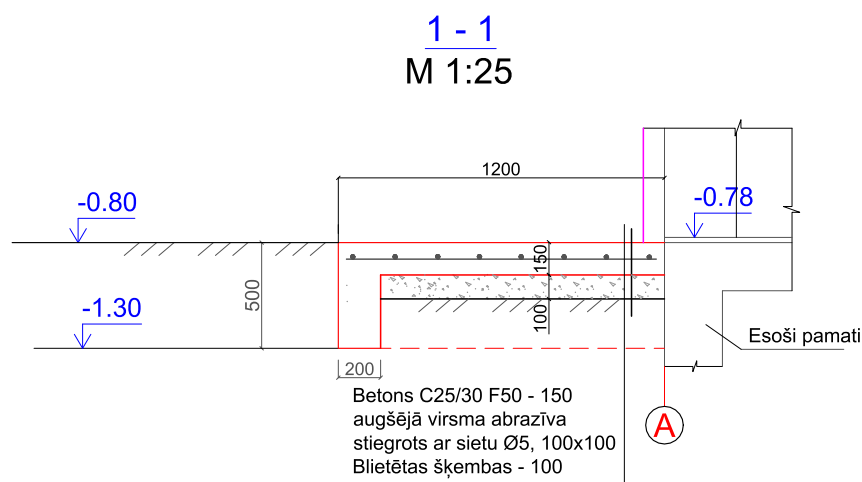
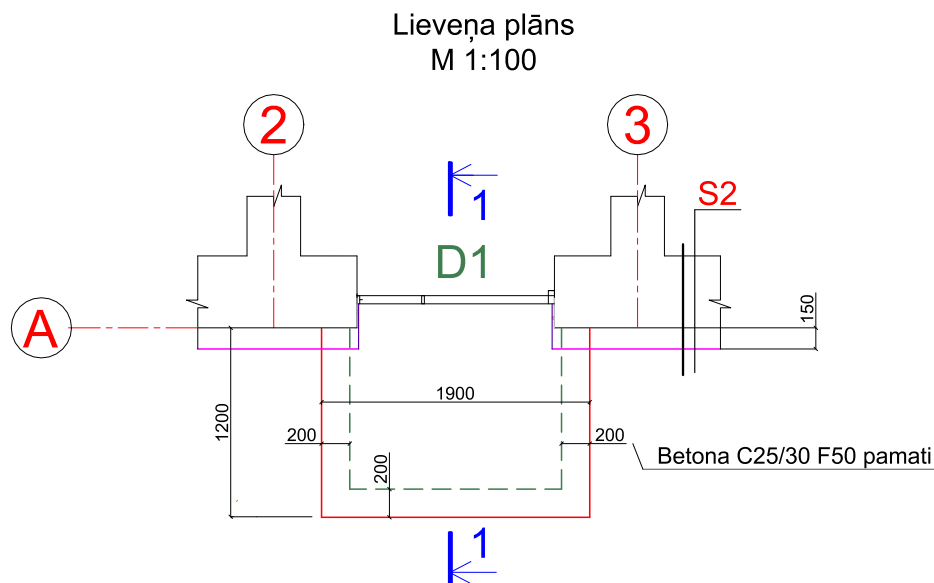


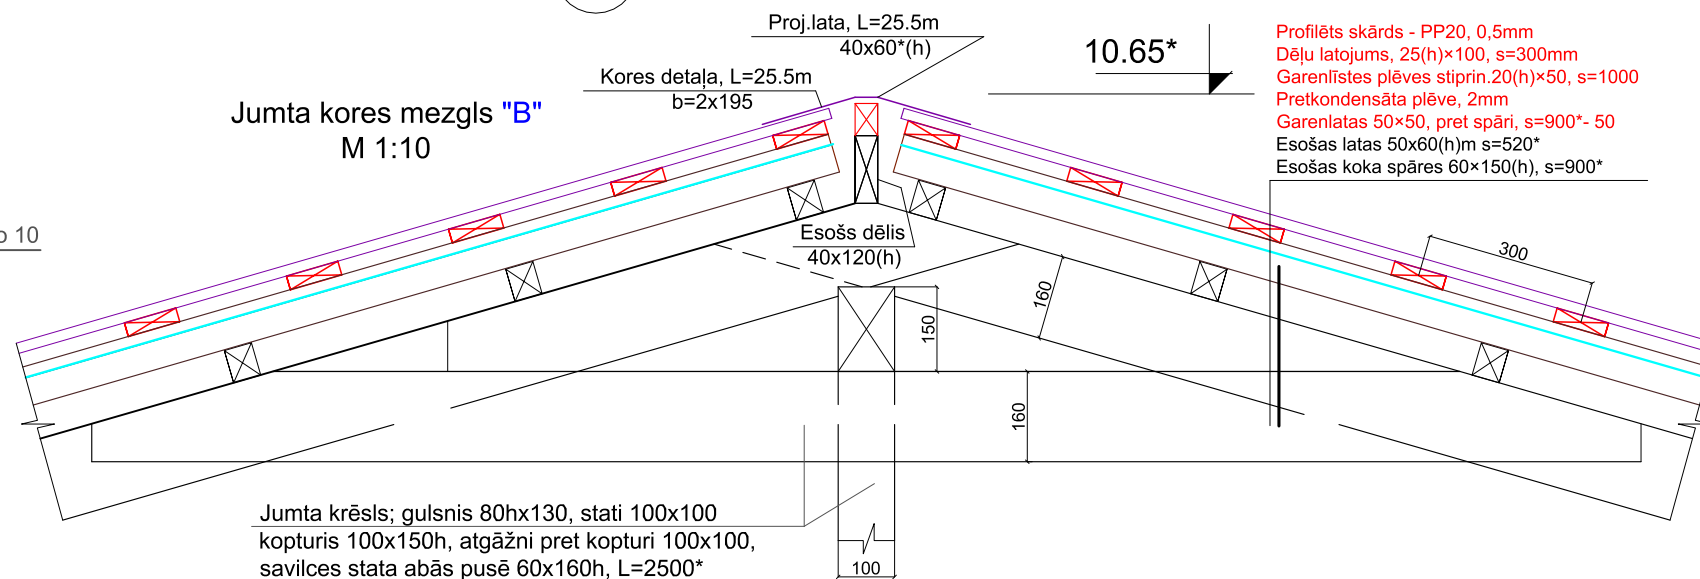

Piezīmes: 1. Jumtīņa pieslēguma garums L=2.6m; jumtīņa sastāvs esošs
2. Ēkā ir 1 atjaunoti jumtiņš jārisina pieslēgums pie ārējas siltinājuma.

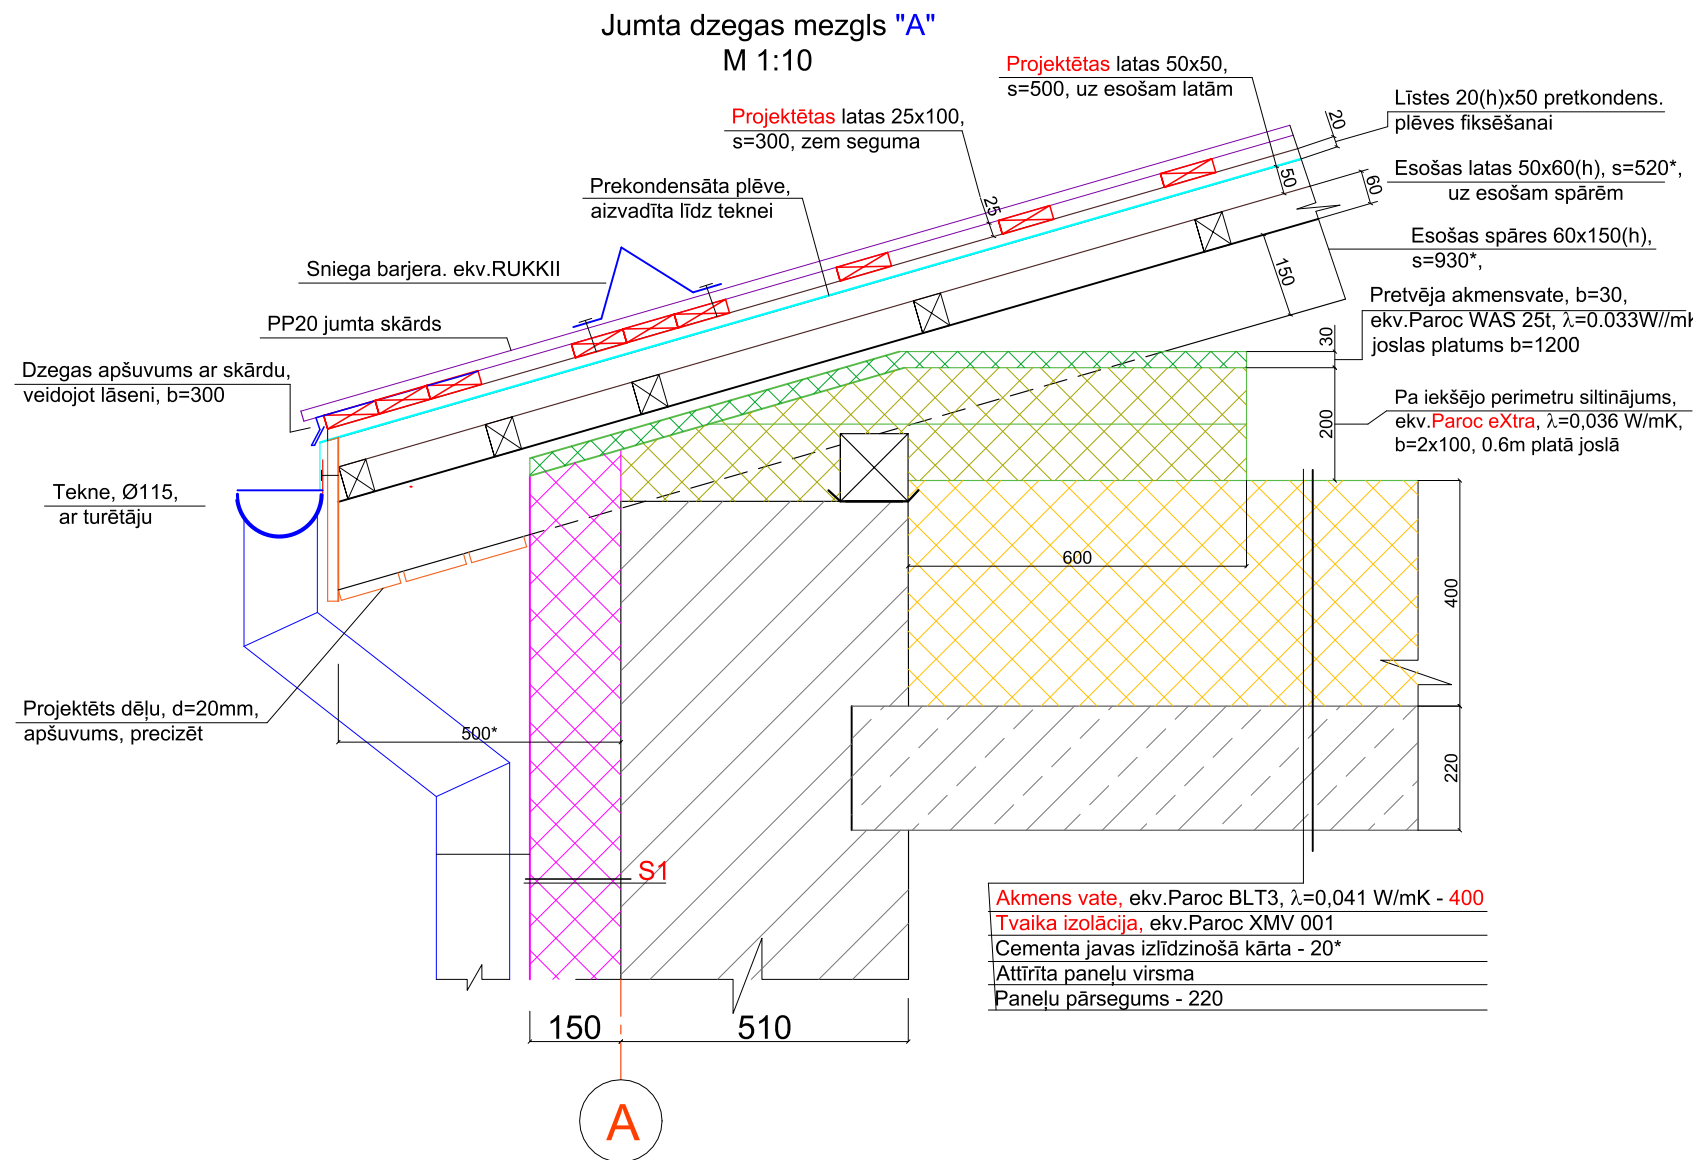

WS PROJEKTS BŪVE Būvkr. reģ. Nr.: 7296-R Kurmājas prospekts 27-1, Liepāja, LV-3401 mob. tel: +371 26534077; e-pasts: w.s@inbox.lv				SIA "WS" Būvkr. reģ. Nr.: 7296-R Kurmājas prospekts 27-1, Liepāja, LV-3401 mob. tel: +371 26534077; e-pasts: w.s@inbox.lv		Pasūtītājs: SIA "Liepājas namu apsaimniekotājs"		Līguma Nr. WS-23-41	
Būvzinieris Anastasija Bruže				05.2024.		Objekts: Daudzdzīvokļu dzīvojamās mājas fasāžu atjaunošana Grīzupes ielā 11, Liepājā			
Izstrādāja Anastasija Bruže				05.2024.		Rasējums: Mezgļi		Stadija	Lapa
						Mērogs: 1:10			BK-4