


BĒNIŅU STĀVA PLĀNS-SHĒMA

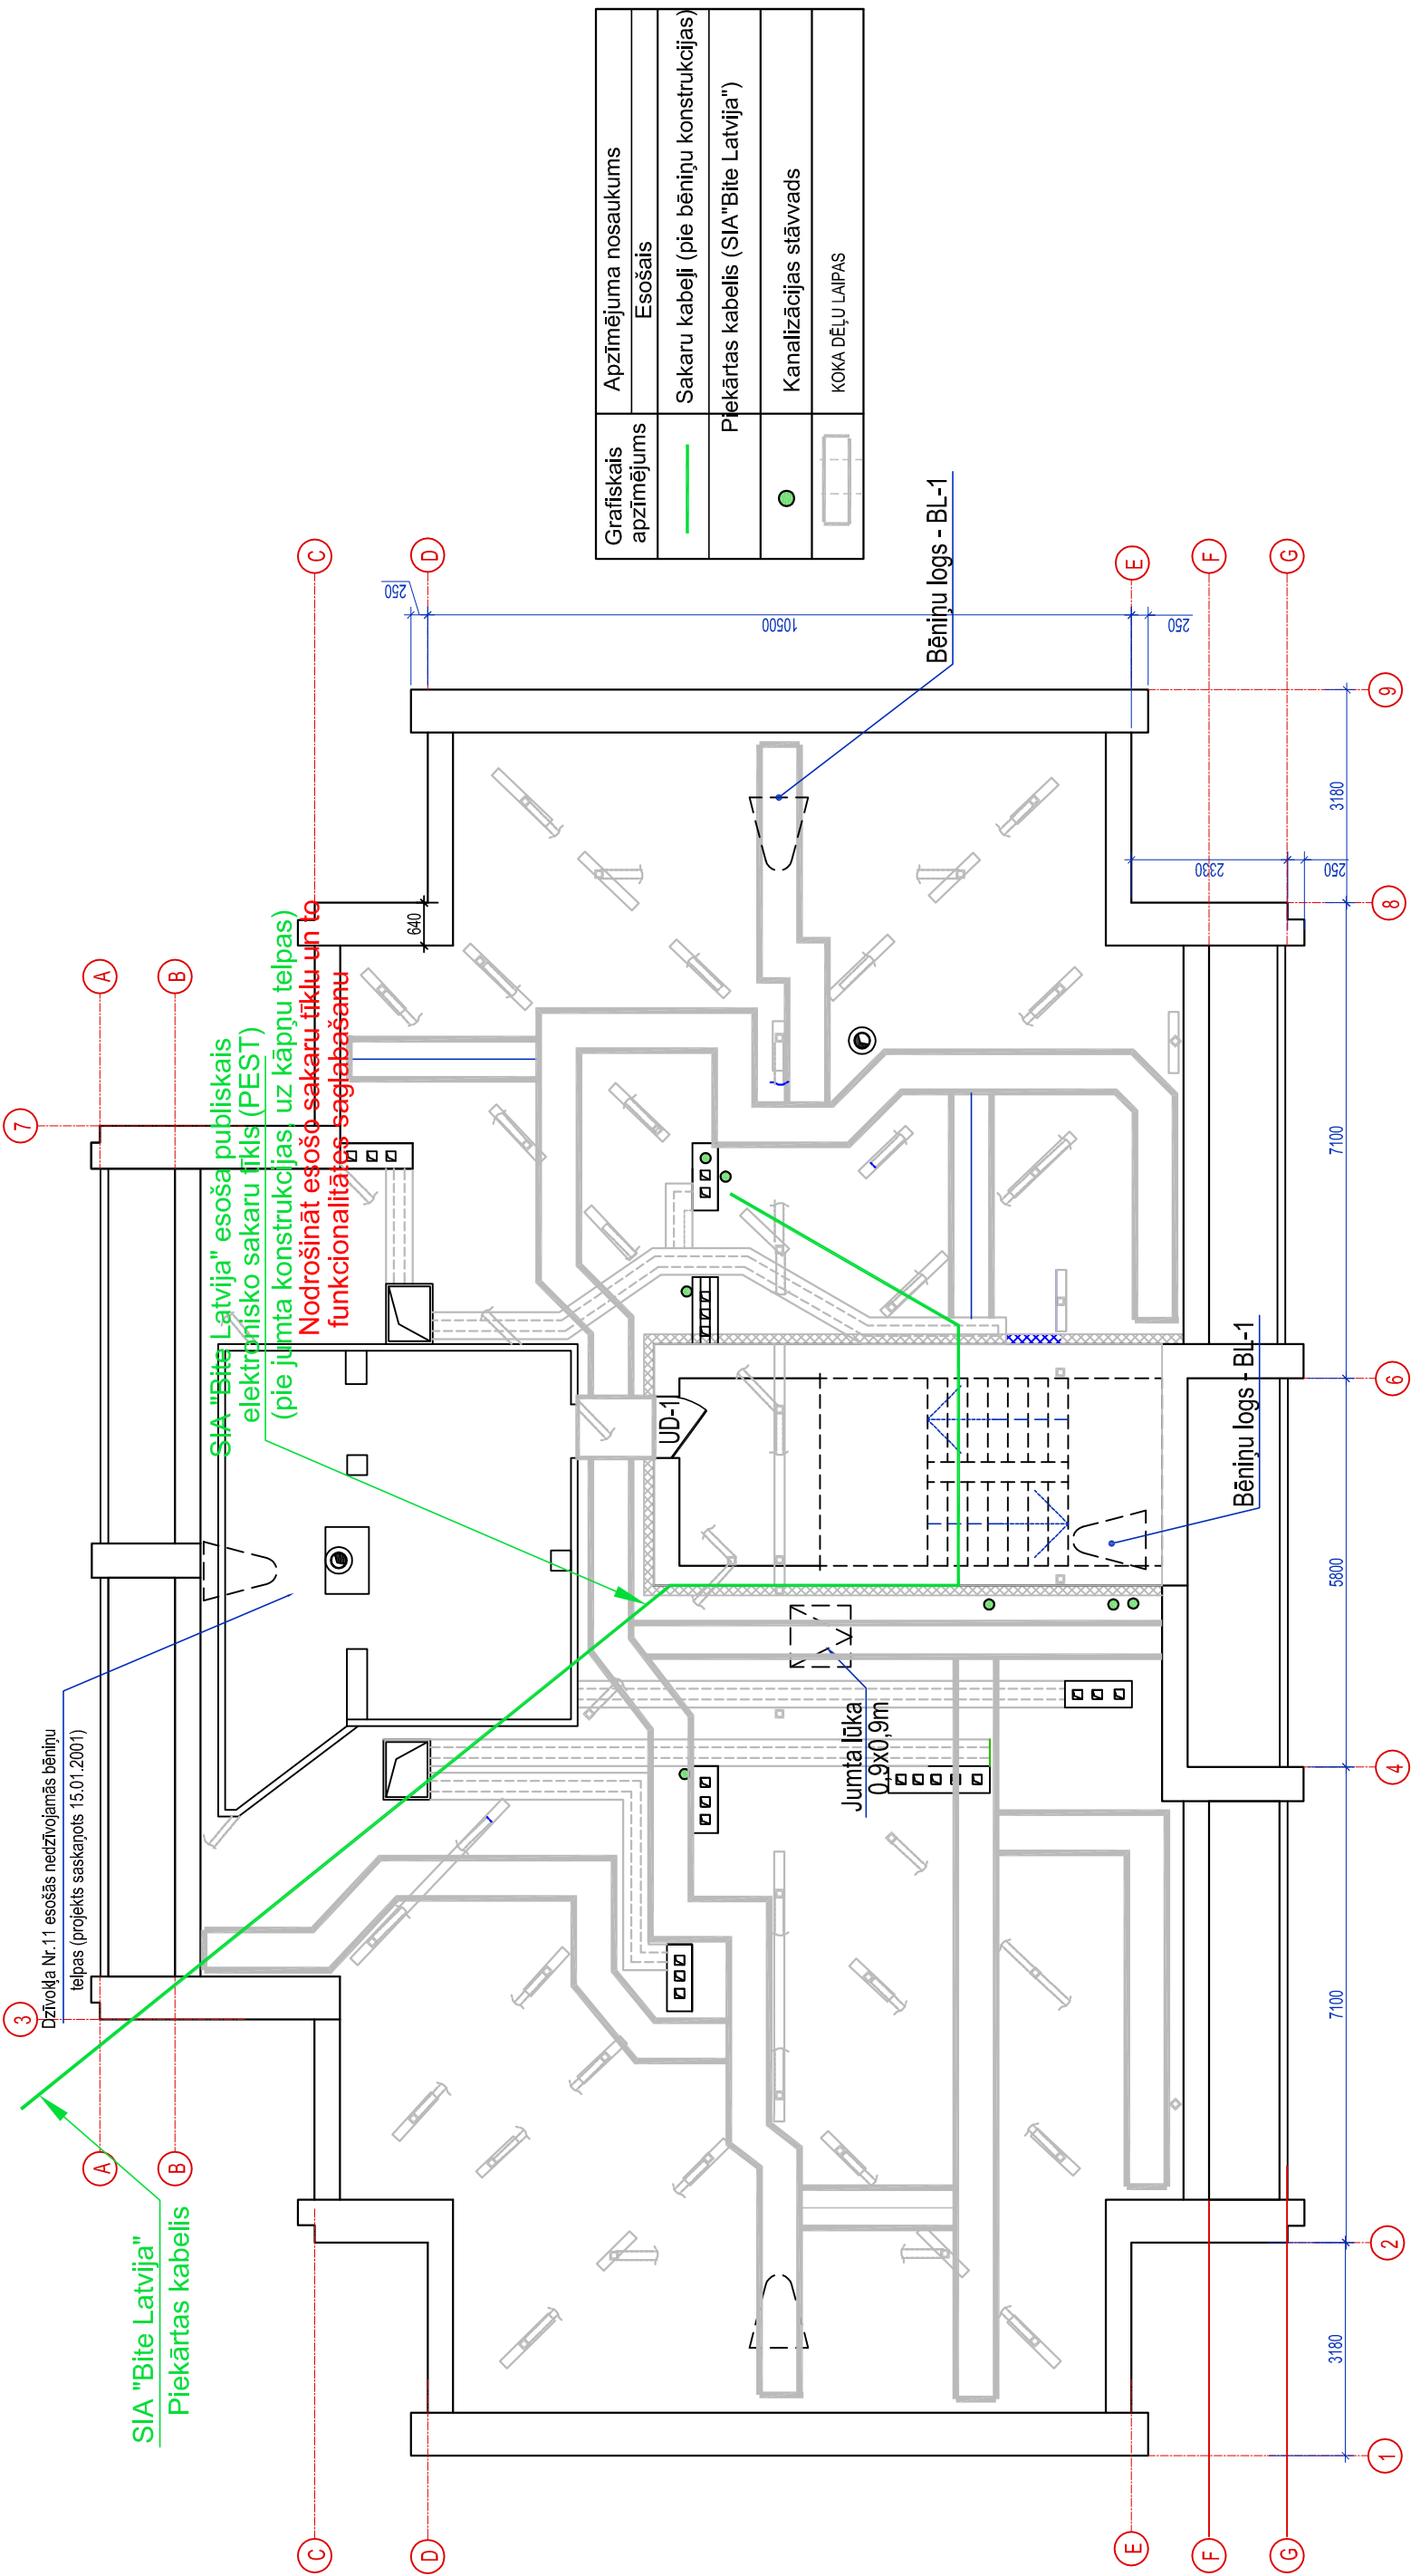

PIEZĪMES.

- Pirms būvdarbu uzsākšanas prezīzēt ar SIA "Aircom", SIA "Bite Latvija" un SIA "Tet" esošo sakaru tīklu izvietojumu bēniņos, kurus nepieciešams saglabāt un aizsargāt. Un arī apstiprināt ar šīm organizācijām esošo sakaru tīklu un to funkcionalitātes saglabāšanu un aizsardzību, ņemot vērā šos instances. Tehnisko noteikumu prasības un saskaņojumus. Esošo sakaru tīklu nenosegt ar celtniecības tehnoloģiju materiāliem.
- Visus darbus izpildīt ievērojot Latvijas būvnormatīvu, Latvijas standartu un citu spēkā esošo normatīvo dokumentu prasības.

 SIA "NeoForm" Daugavpils, Varšavas 20-1 Būvkomersanta reģ. Nr. 12494		PASŪTĪTĀJS: SIA DMP Reģ. Nr.41503067922,18.Novembra ielā 37A, Daugavpils		IEPIRKUMS: Pas.Nr.36-2024	
		OBJEKTS: DZĪVOJAMĀS MĀJAS VENTSPILS ielā 31, DAUGAVPILĪ, JUMTA SEGUMA NOMAIŅA UN BĒNIŅU PĀRSEGUMA SILTUMIZOLĀCIJAS IERĪKOŠANA			
Amats	Uzvārds	Paraksts	Datums	Lapas nosaukums:	
Proj.vad.	A.Grīgorjevs		11.2024.	Beniņu plāns - shēma ar esošo sakaru tīkliem.	
Attiec.d.vad.	A.Grīgorjevs		11.2024.		
Izstrādātais	A.Grīgorjevs		11.2024.		
				Līguma Nr. 36-2024	
				Arhīva Nr. 36-2024	
				Mērogs: 1:100	
				Stadija	Lapas
					BK-2-1
					Ras.Nr.