


BĒNIŅU STĀVA PLĀNS-SHĒMA

BĒRĒŅU PĀRSEGUMA SILTINĀŠANAS DETALAS

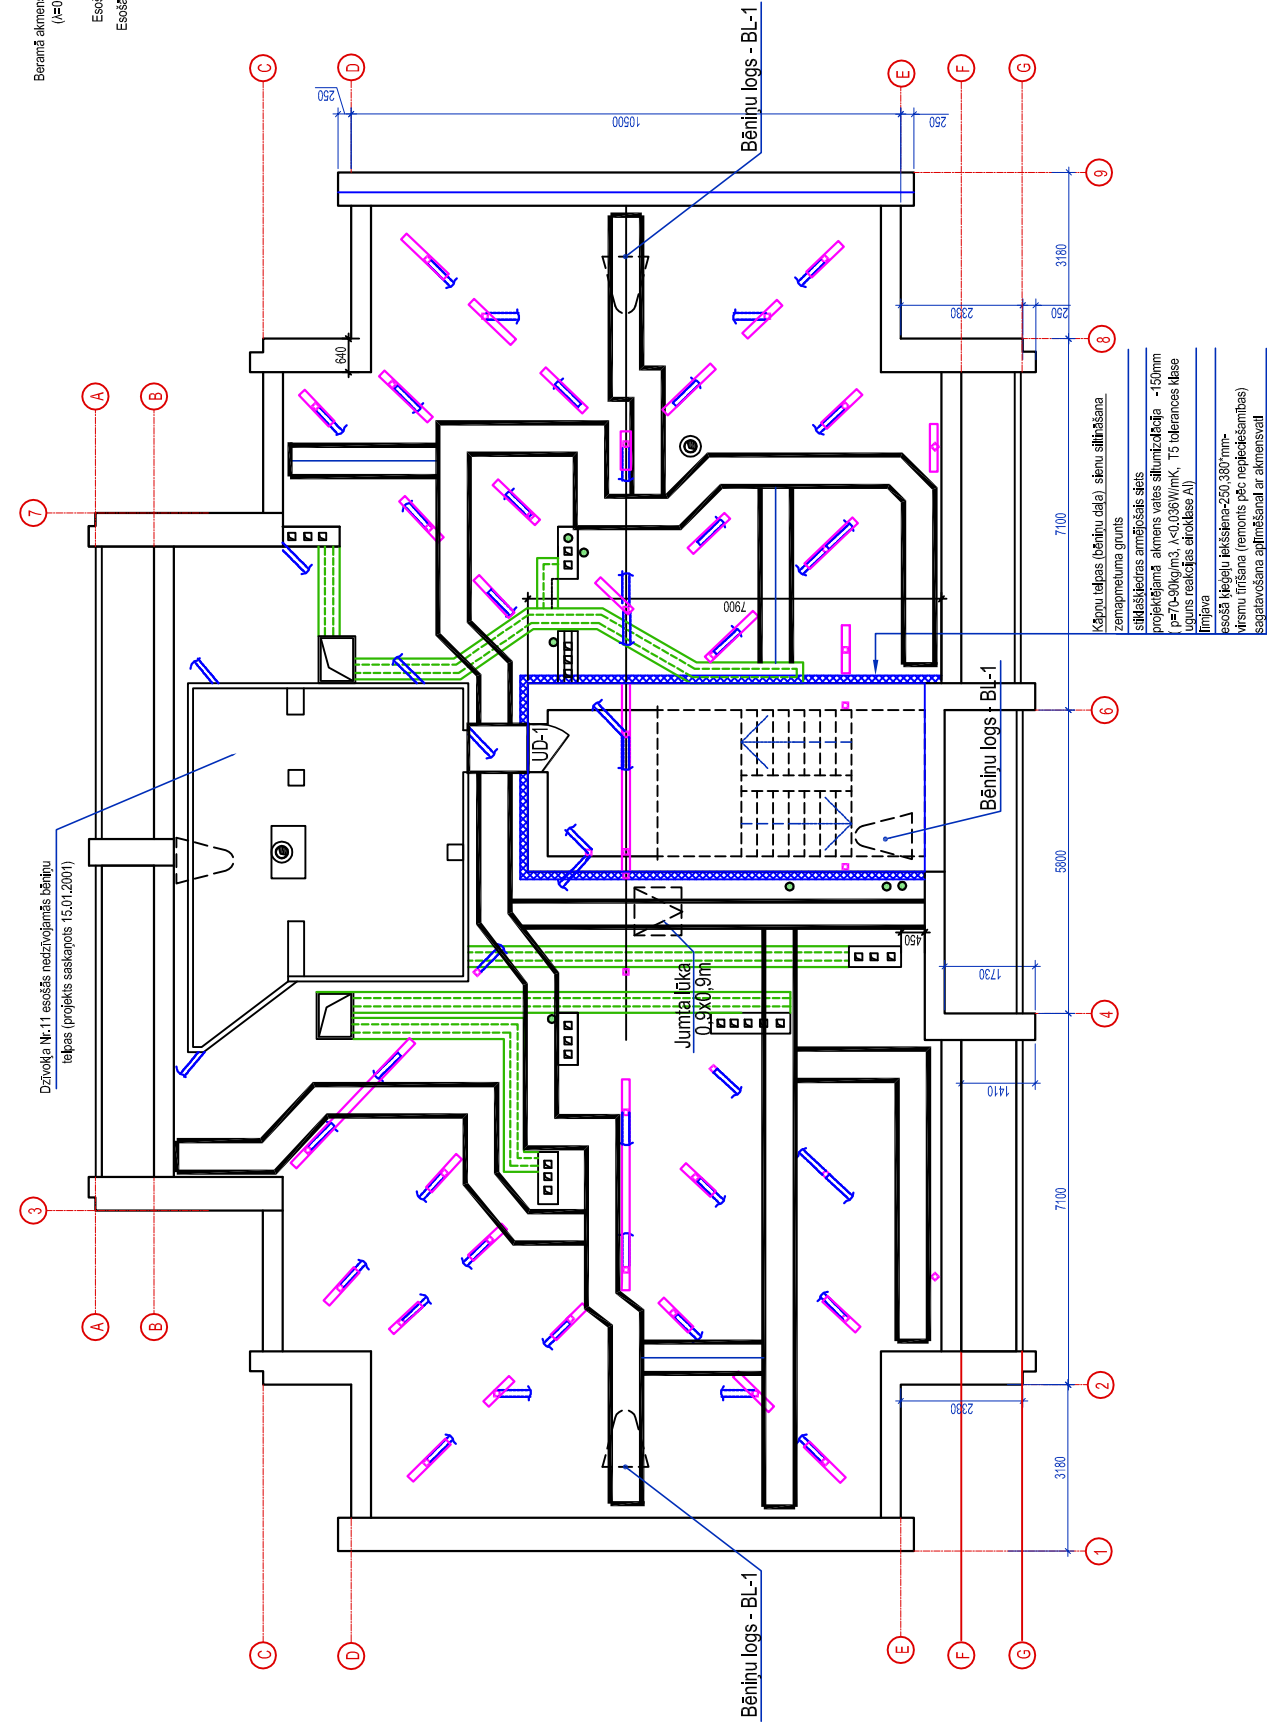


KOKMATERIĀLU SPECIFIKĀCIJA

MARKA	ŠKĖRSIŲ GILUMAS	GARUMAS, m	APJOMAS m ³
KK-1	40X100	165.6	0.66
DL-1	DĖLJ - b=32mm	55.2m2	1.77
		KOPA:	2.43

DURVJU SPECIFIKĀCIJA

MARKA	SWICE	ALLES IZMĒRI Hxh, mm	SKAITS gab.	PIEZĪMES
UD-1		1840x920	1	Ei30 ugunsdrošās vēlvēnmes dūris

PIENĒMŅU APZĪMĒJUMI:

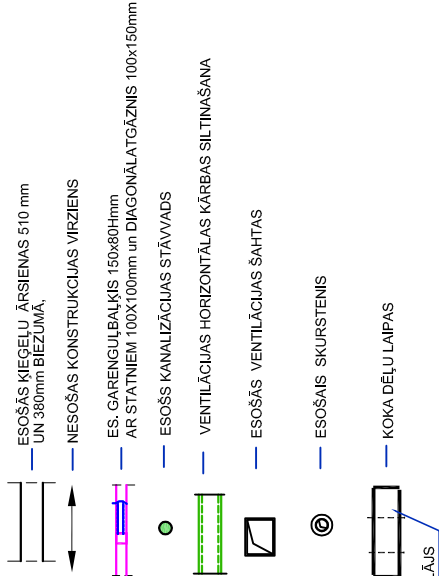

PIEZĪMES.

1. LAPU SK. KOPĀR AR BK-1, BK-3 un BK-4
2. PROJEKTEJAMAS KOKA KONSTRUKCIJAS JĀIZPILDA SASKAŅĀ AR KOKSNEŠ STIPRĪBAS KLASI C14
3. KOKA MATERIĀLU PĀTERĪŅŠ:
 - a) KOKA DEĻU LAIPAS - 92,0x100
 - b) KOKA KARKAS-40x100 - 92,0 gb.
4. KOKA LAIPAS LIKT GAR ESOŠAJOS SAKARU TĪKLO

5. Esošie horizontālie ventilācijas kanāli (iegāju). Projektā paredzēta to virsmu īrīšana (remonts pēc nepieciešamības). Sagatavotā aplīmeņai ar akmenisvati. Kanālu virsmu īrīšana ar akmenisvati plāksnēm, b=100mm, ADE 0,036 W/mK, izturība spēlē -56kPa (oriģināls šķēršļa alumīnusa 70-90 g/m3) ar ģimjau SAKRET BK vai ģimjau SAKRET BAK (vai ekvivalents) ar armējošo stikla šķiedras stiprinājumu (vai ekvivalents), akmenis vates apstiprde ar armējo šo javu SAKRET BAK (vai ekvivalents) ar armējošo stikla šķiedras kanālu. Zemapmetu grunti SAKRET PG (vai ekvivalents), Ss=177,0m2. Uzsaķi ventilācijas ierīkošanu uz verifikācijas kanālu virsmām, no vieļām kur beitzas projektējamā, būvniņu patēguma siltināšana (skat. "VENTILĀCIJAS HORIZONTĀLĀS VERIFIKĀCIJAS GREZUMS ee")

6. Iekšējo virsmu siltināšana no būvniņu telpas puses - virsmu īrīšana (remonts pēc nepieciešamības) sagatavotāsienu virsmu īrīšana ar ģimjau SAKRET BK vai ģimjau SAKRET BAK (vai ekvivalents) ar armējošo stikla šķiedras stiprinājumu (vai ekvivalents) ar ģimjau SAKRET BK vai ģimjau SAKRET BAK (vai ekvivalents) (kā arī siltināšanai izmantot fasādes izolācijas stiprinājumu silumvadītspēja ≤ 0,002W/(m2K), KLN-TFX-8M-235* (vai ekvivalents) virs armējošo sieta), akmenis vates apstiprde ar armējošo stikla šķiedras sietu, zemapmetu grunti SAKRET PG (vai ekvivalents), Ss=55-4m2.

*Predzēti uz vietas.

 SIA "NeoForm" Daugavpils, Varšavas 20-1 Būvkomersanta ielā, Nr. 12494	PASŪTĪTĀJS:		IEPIRKUMS:		Pas.Nr.36-2024	
	SIA DMP Reg. Nr.41503067922-18,Novembra ielā 37A, Daugavpils					
	OBJEKTS:					
	DZĪVOJAMĀS MĀJAS VENTSPILS Ielā 31, DAUGAVPILĒ, JUMTA SEGUMA NOMAĻŅA UN BĒŅIŅU PĀRSEGUMA SILTUMIZOLĀCIJAS IERĪKOŠANA					
	Anats	Uzvārds	Paraksts	Datums	Lapas nosaukums:	
Proj.vad.	A.Grigorjevs		11.2024.	Līguma Nr. 36-2024 Arīva Nr. 36-2024		
Arītec.d.vad.	A.Grigorjevs		11.2024.	Bēniņu plāns - shēma. Bēniņu pārseguma siltināšanas detaļas. Specifikācija.		
Izstrādātājs	A.Grigorjevs		11.2024.	Mērogs:	1:100 1:20	
				Stādja	Lapas	
					BK-2	
					Ras.Nr.	