



JUMTA PLĀNS-SHĒMA

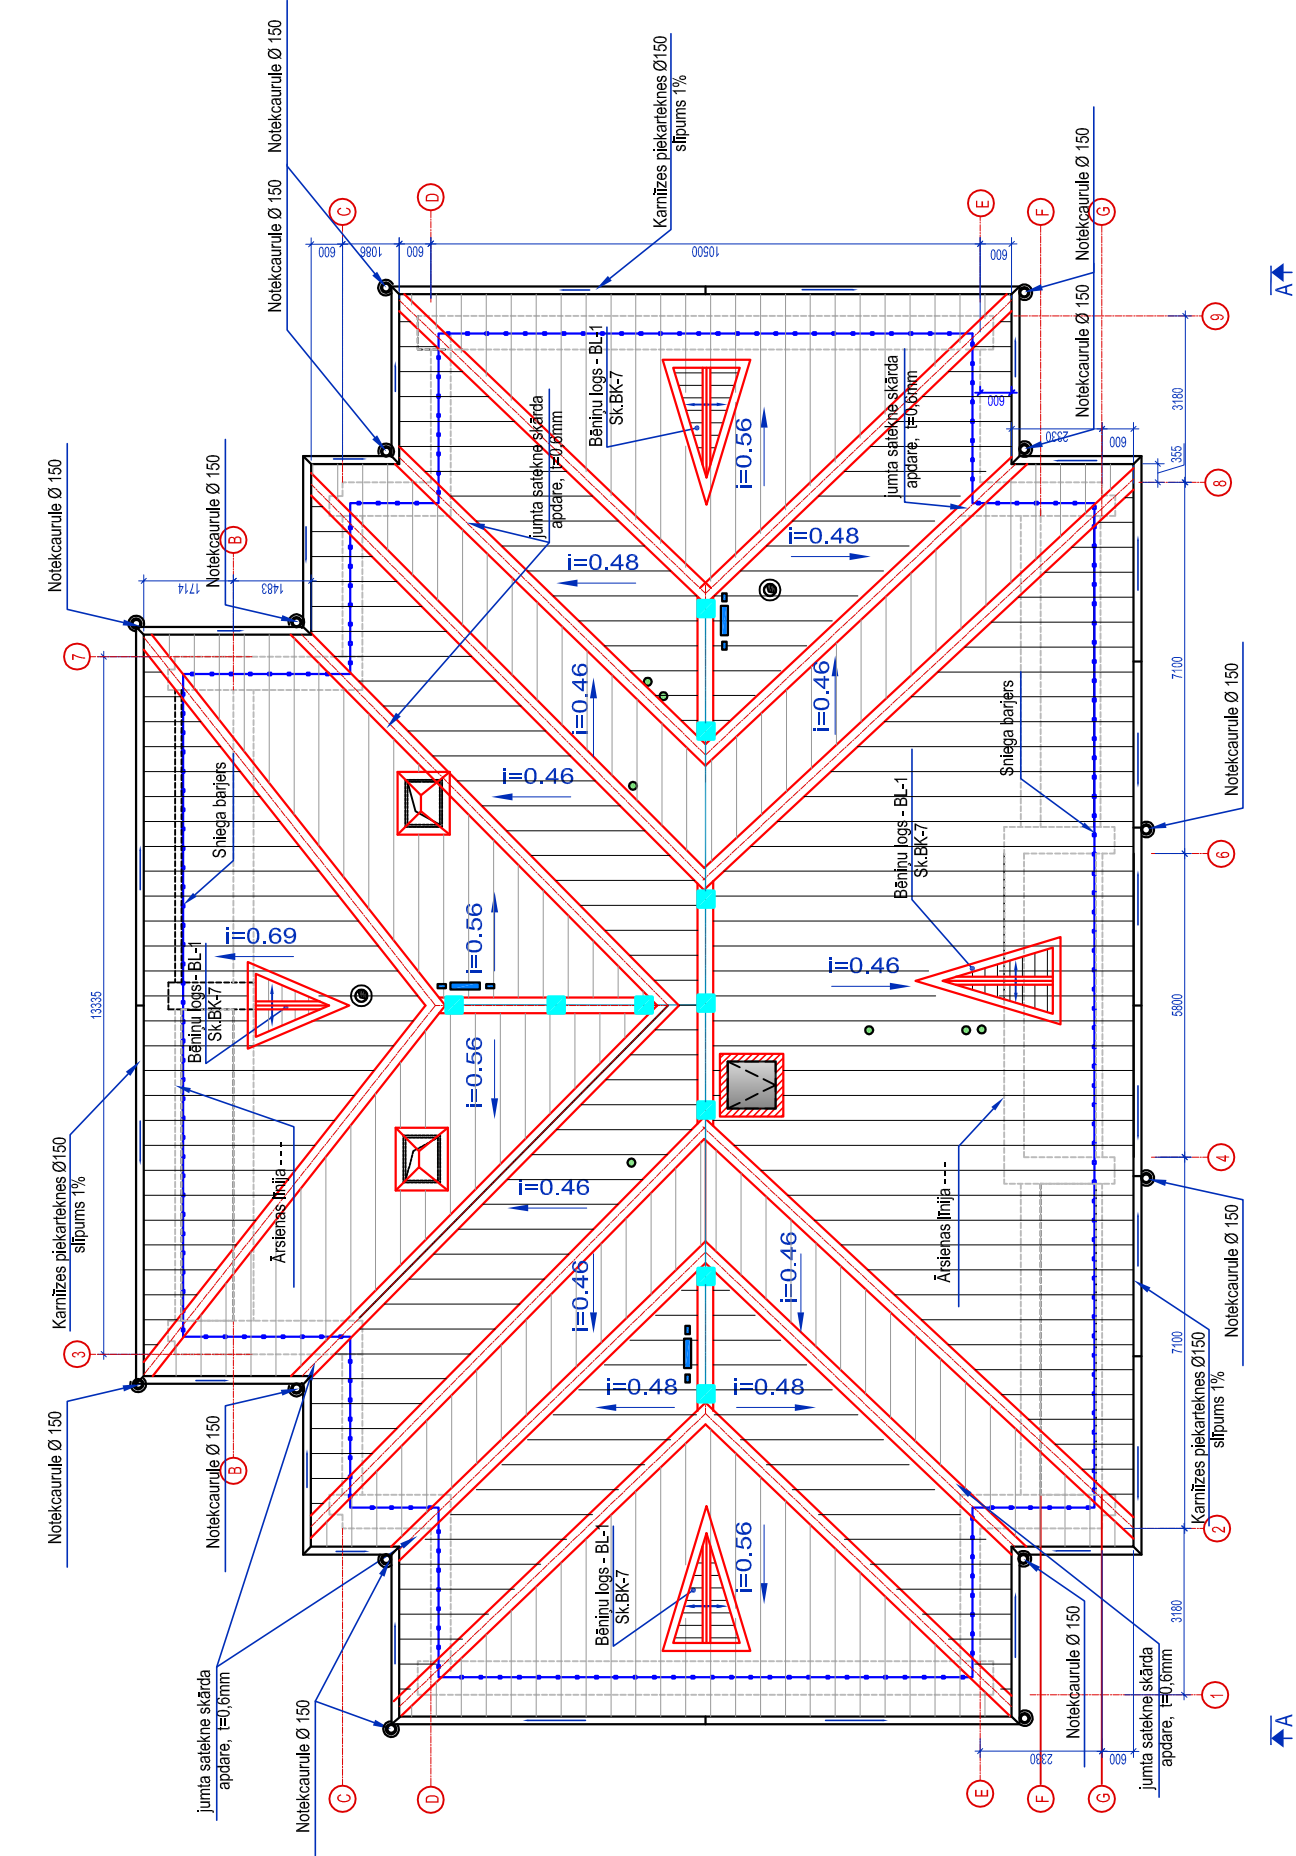


SKATS A-A

-KLASISKĀ TIPA SKĀRDA PROFILS (RR 31)
PE PĀRKĻĀJUMU, t=0.5mm BIEZUMA

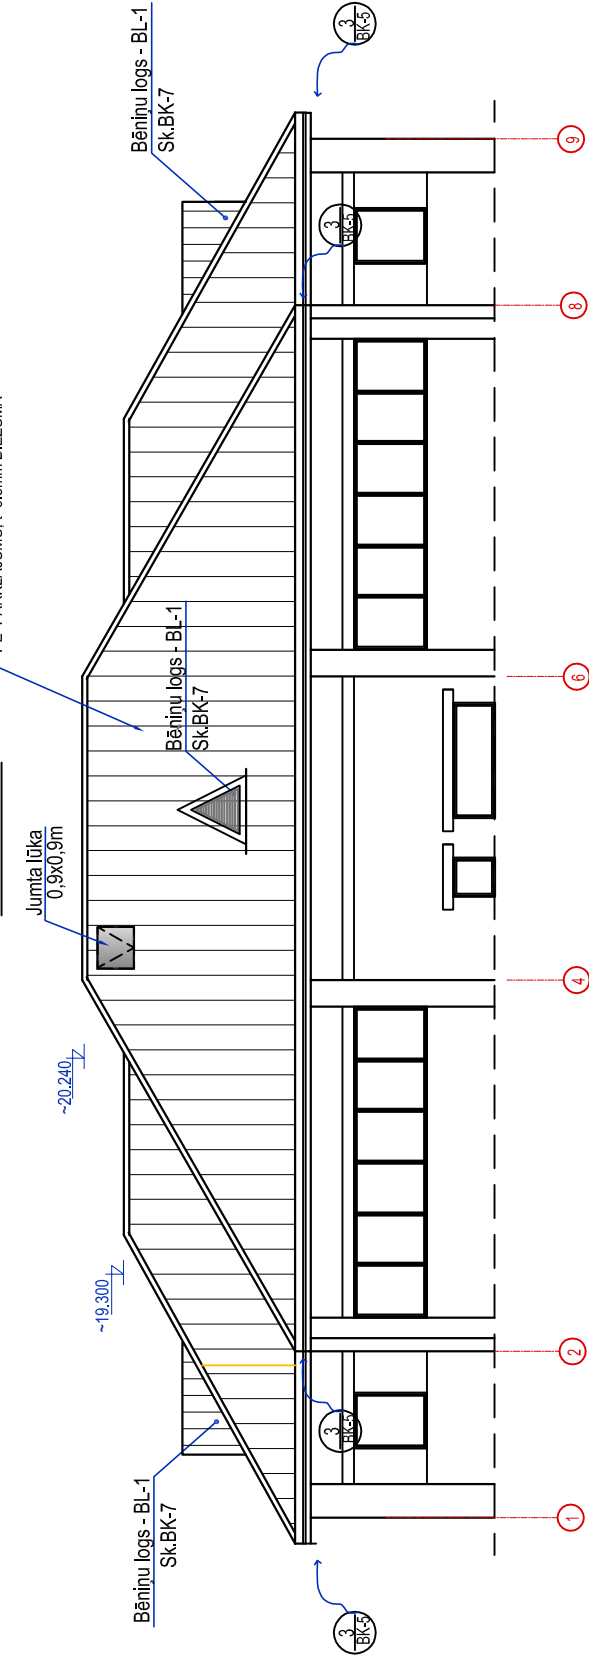

BĒNIŅU LOGS, BL-1, M 1:50

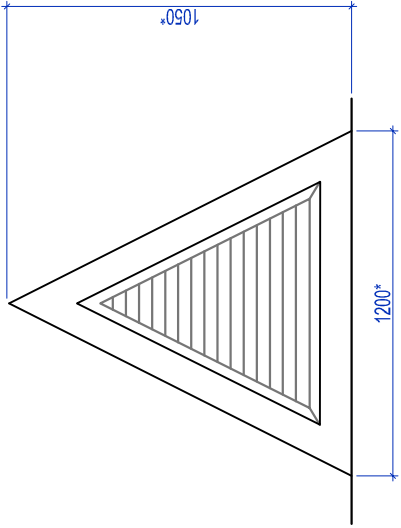


PIEŅĒMTIE APZĪMĒJUMI:

- SNEGA BARJERS
 - KLASISKĀ TIPA SKĀRDA PROFILS (RR 31)
PE PĀRKĻĀJUMU, t=0.5mm BIEZUMA
 - JUMTA SKĀRDA APDARE (RR31) AR
PE PĀRKĻĀJUMU, 0.5mm BIEZUMA
 - JUMTA SLĪPUMS
- Projektējamā jumta drošības sistēma:
- Kopā ar jumta drošības sistēmas elementiem pasūtīt pie Piegādātāja/Ražotāja las ierīkošanas shēmu;
 - Drošības sistēmas orientācija komplekta sastāvā (kopā -25,0l.m.) :
 - (https://www.jumti.lv/paligmateriali/drosibas-sistemas/abs-drosibas-sistemas-linijas)
 - Visiem, jumta drošības sistēmas elementiem ir jābūt no ABS jumta drošības sistēmas komplekta, nav atļauta jebkādu ierīču pievienojumu pielikšana no cita ražotāja.
 - ABS jumta jumta drošības sistēmas montāžu veikt saskaņā ar ražotāja prasībām (būvniekiem/am) ir jābūt sertificētiem (apmācītiem) ABS jumta drošības sistēmas montāžai;
 - Izvērtēt ABS jumta drošības sistēmas, atbilstības pārbaudīšanai ABS ražotāja prasībām, izsaukt ražotāja pārsūtījumus un saņemt no tiem drošības sistēmas montāžas atbilstības sertifikātu;
 - Informācijas saņemšanai griezties pie ražotāja pārstāvjiem SIA „Jumti un Fasādes”, jumti@jumti.lv, info@jumti.lv, +371 67520399, Līvūnu iela 5j, Rīga, LV-1006 vai pie citiem ABS jumta drošības sistēmas pārsūtītājiem.
 - Ekvivalences sistēmas izmantošanas gadījumā, tai jāatbilst LBN 201-15 „Būvju ugunsdrošība” apakšpunktā Nr.81.2.
 - Prasībām un ES spēkā esošiem standartiem (LVS EN 795). Pasūtīt no ekvivalences sistēmas ražotāja, jumta drošības sistēmas uzstādīšanas shēmu (ar komplektāciju) dotajam objektam, saskaņot shēmu ar projekta autoru vai Pasūtītāju.

PIEZĪMES:

- 1.DOTO LAPU SK. KOPĀ AR BK-3.5...10
 2. SNEGA BARJERA PĀTERĪNŠ - 86.2" tek.m.
 3. VISI IZMĒRI DOTI MILIMETROS, AUGSTUMA ATZĪMES METROS.
 4. SKĀRDA LOKŠŅU STIPRINĀŠANA IZMANTOT SKRŪVES AR HERMETISKO STARPLIKU.
 5. VISUS IZMĒRUS PRECIZĒT UZ VIETAS OBJEKTĀ.
- **Skārda izstrādājumiem ar PE pārklājumu (DX51D, ar nomināla pārklājuma biezumu 50 μm, skārda biezums t=0.6mm ar cinkotā pārklājuma biezumu 275 g/m2, noturības pakāpe pret UV (izturība pret ultravioletajiem stariem) - RUV4 klases (saskaņā ar LVS EN 10169) noturības pakāpe pret koroziju - RC5 klases (saskaņā ar LVS EN 10169).
- ***Cinkotā skārda elementu DX51D, aizsargpārklājumam ir jābūt nemazākam par Zn 275g/m2, skārda biezumam 0.6 mm.

  SIA "Neoform" Daugavpils, Varavīras 20-1 Būvniecības ielā, Nr. 12494		PASŪTĪTĀJS: SIA DMP Reģ. Nr.41503067922,18.Novembra ielā 37A, Daugavpils	IEPIRKUMS: Pas.Nr.36-2024
OBJEKTS:		DZĪVOJAMĀS MĀJAS VENTSPLIS ielā 31, DAUGAVPILĒ, JUMTA SEGUMA NOMAIŅA UN BĒNIŅU PĀRSEGUMA SILTUMIZOLĀCIJAS IERĪKOŠANA	
Amats	Uzvaris	Paraksts	Datums
Proj.vad.	A.Grigorjevs		11.2024.
Atļiec.d.vad.	A.Grigorjevs		11.2024.
Izstrādātais	A.Grigorjevs		11.2024.
		Lapas nosaukums:	
		Līguma Nr. 36-2024 Arhīva Nr. 36-2024	
		Jumta plāns - shēma ar jumta nožogojuma shēmu. Skats A-A. Bēniņu logs BL-1.	
		Mērogs:	1:100 1:20
		Stadija	Lapas
			Ras.Nr.
			BK-4