


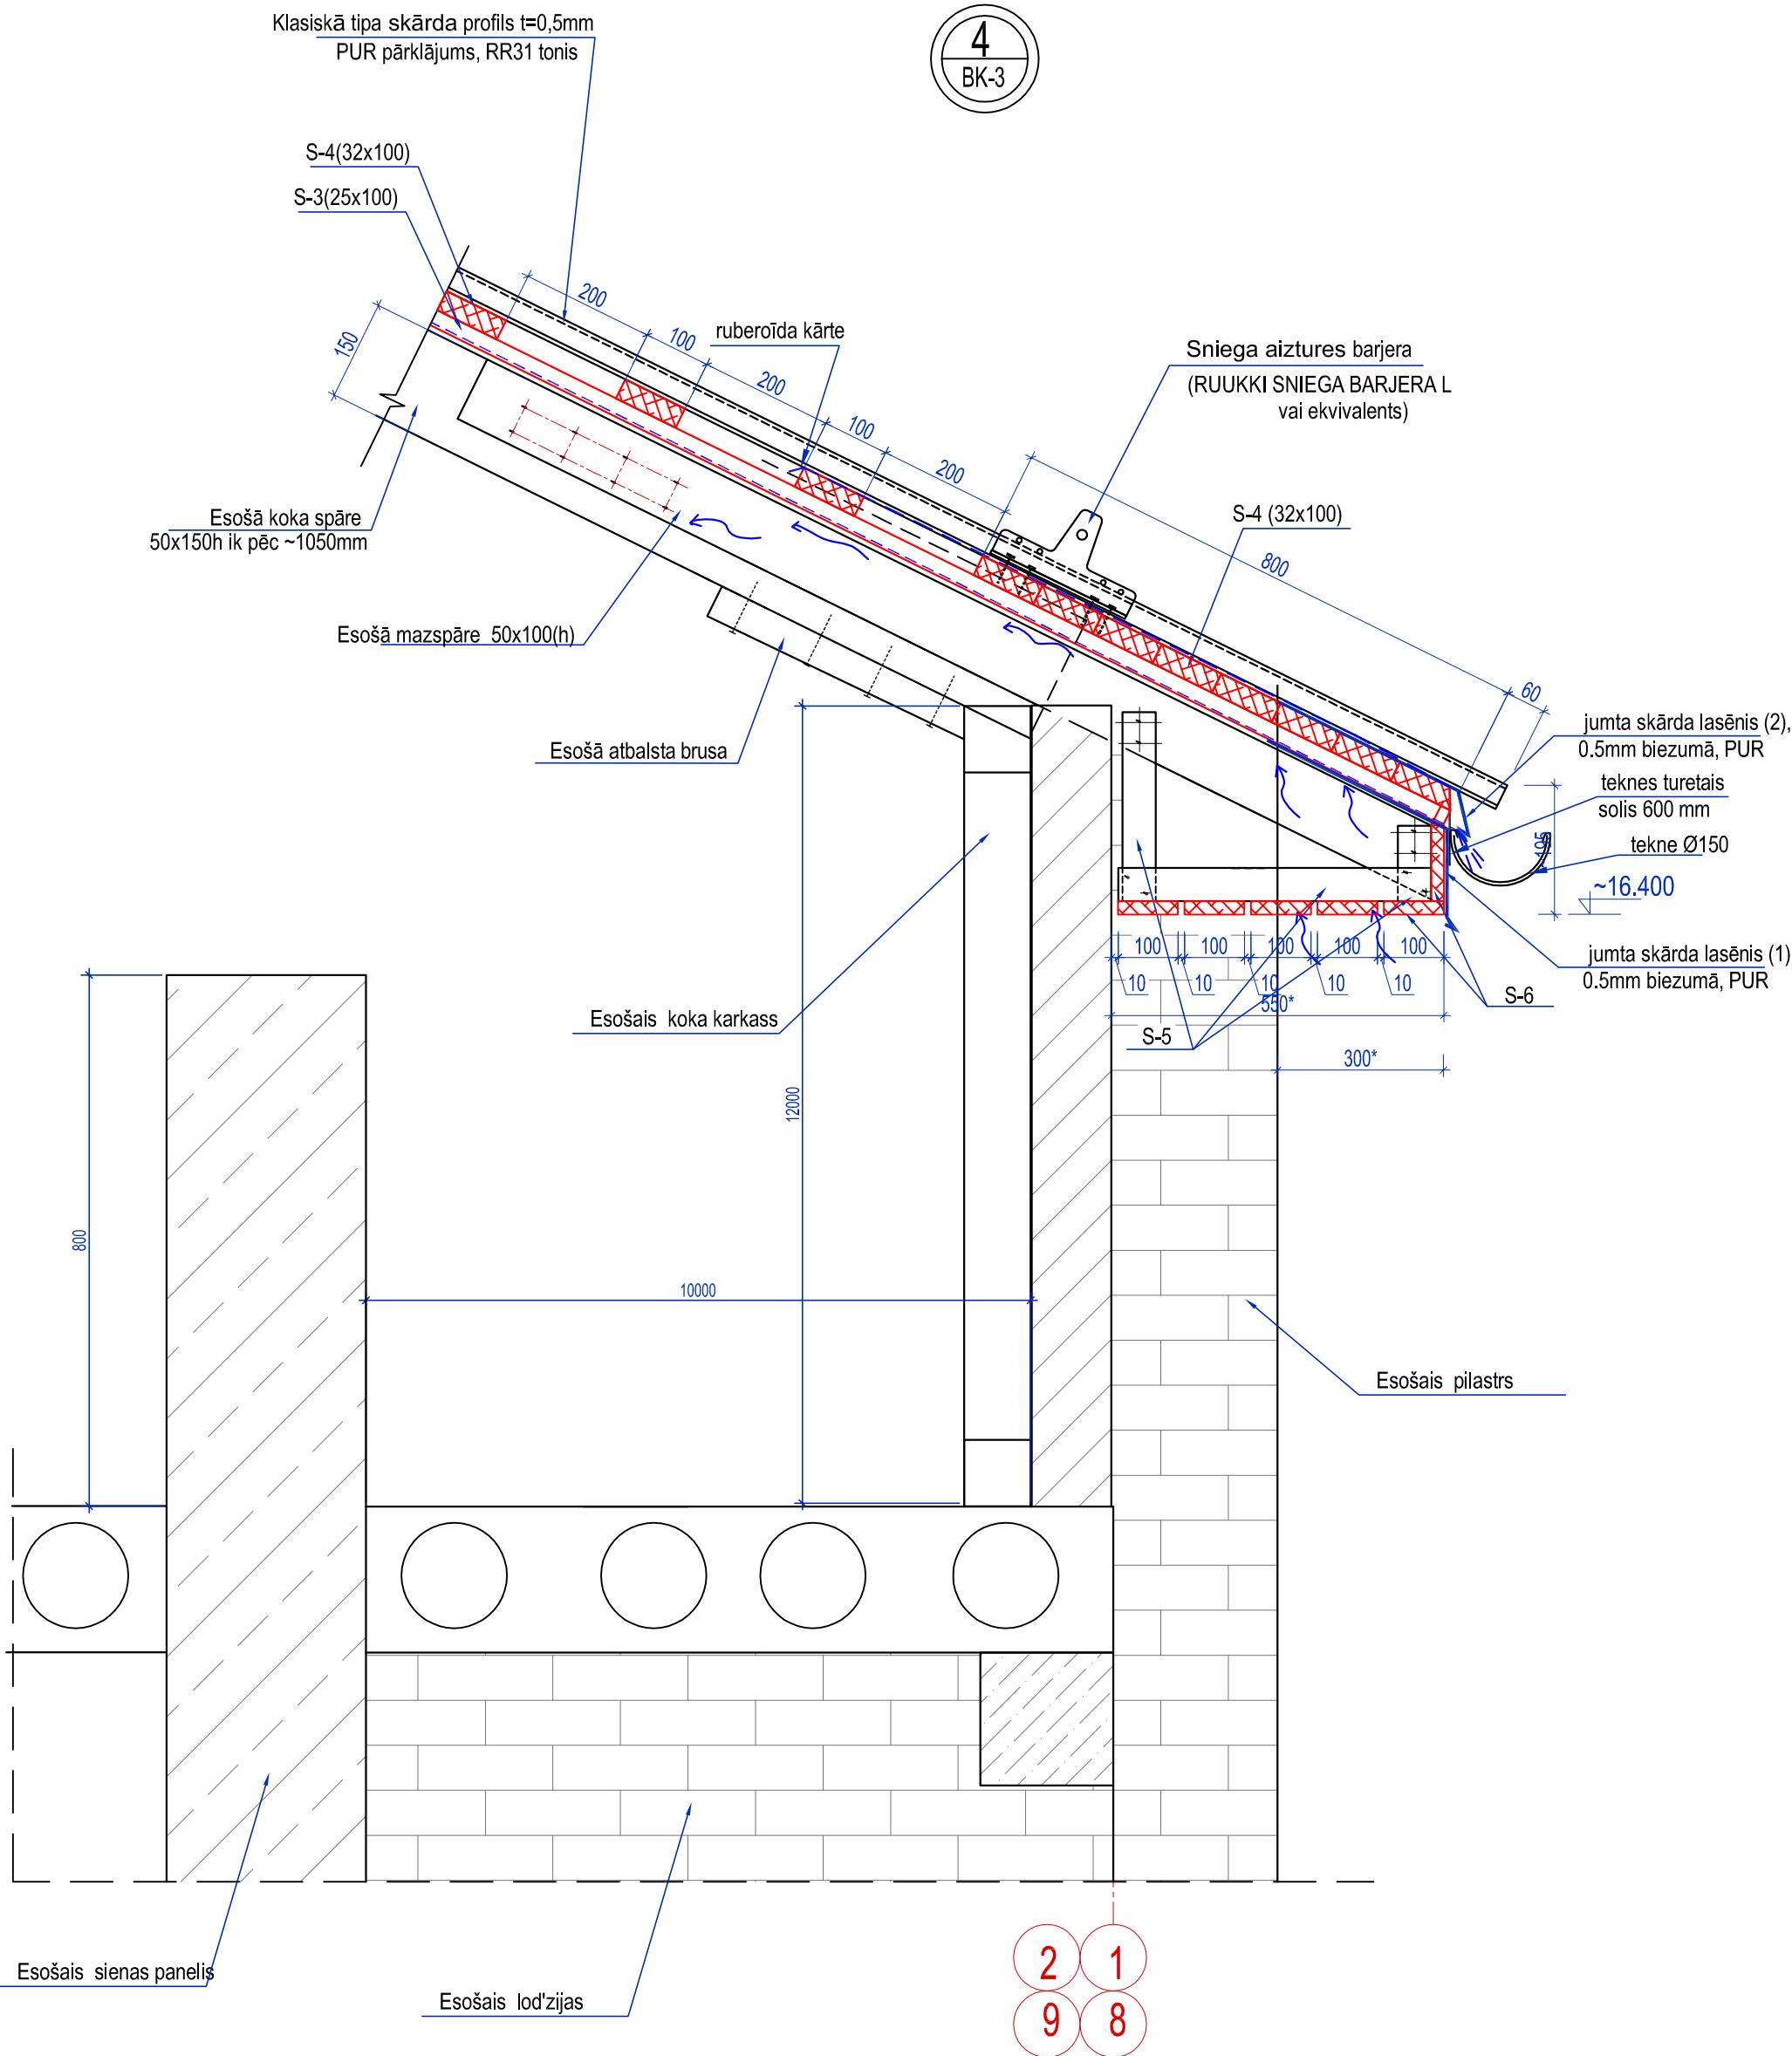

 SIA "NeoForm" Daugavpils, Varšavas 20-1 Būvkomersanta reģ. Nr. 12494		PASŪTĪTĀJS:		IEPIRKUMS:			
		SIA DMP Reģ. Nr.41503067922,18.Novembra ielā 37A, Daugavpils		Pas.Nr.36-2024			
		OBJEKTS:					
		DZĪVOJAMĀS MĀJAS VENTSPILS ielā 31, DAUGAVPILĪ, JUMTA SEGUMA NOMAIŅA					
		UN BĒŅIŅU PĀRSEGUMA SILTUMIZOLĀCIJAS IERĪKOŠANA					
Amats	Uzvārds	Paraksts	Datums	Lapas nosaukums: Dzegas mezgls 4	Līguma Nr. 36-2024		
Proj.vad.	A.Grigorjevs		11.2024.		Arhīva Nr. 36-2024		
Attiec.d.vad.	A.Grigorjevs		11.2024.		Mērogs: 1:10		
Izstrādātājs	A.Grigorjevs		11.2024.		Stadija	Lapas	Ras.Nr.
						BK-6	