



SPĀRU PLĀNS

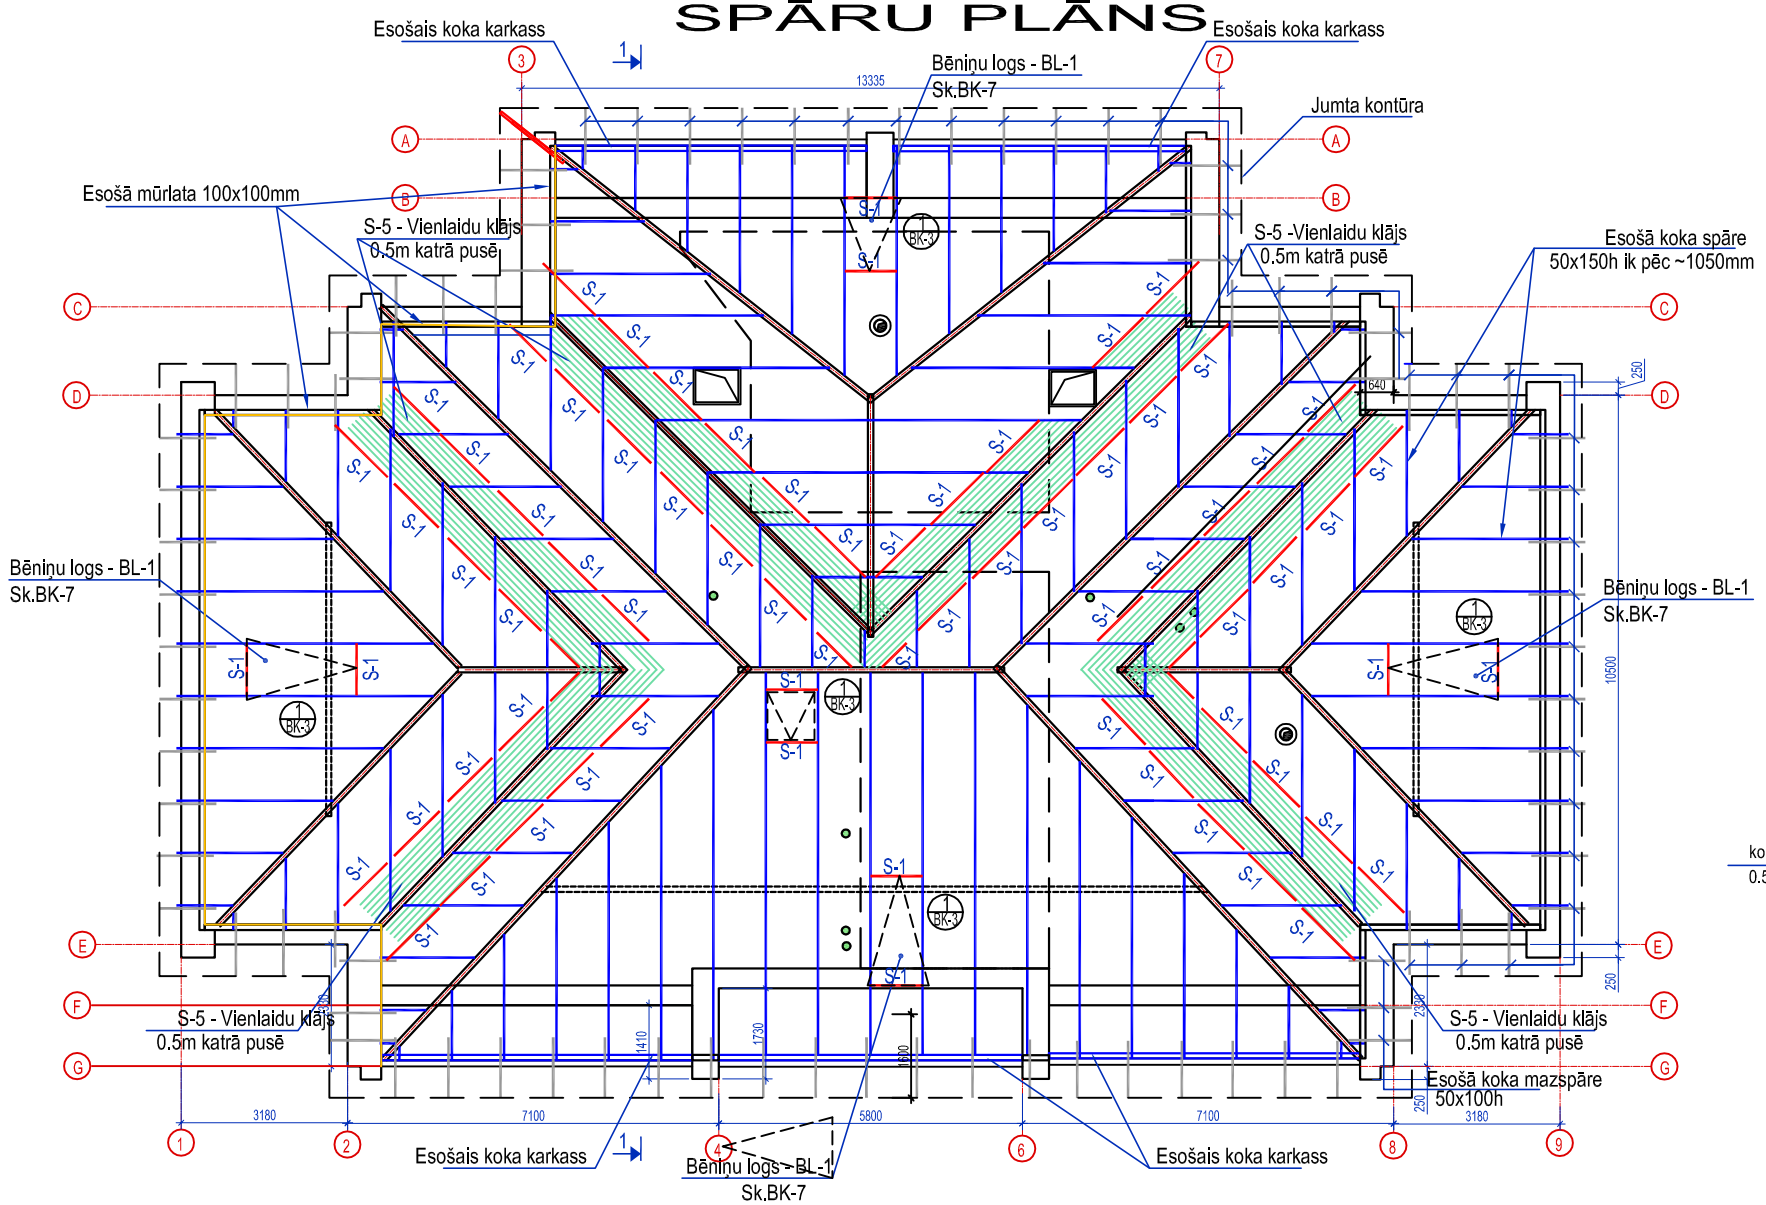


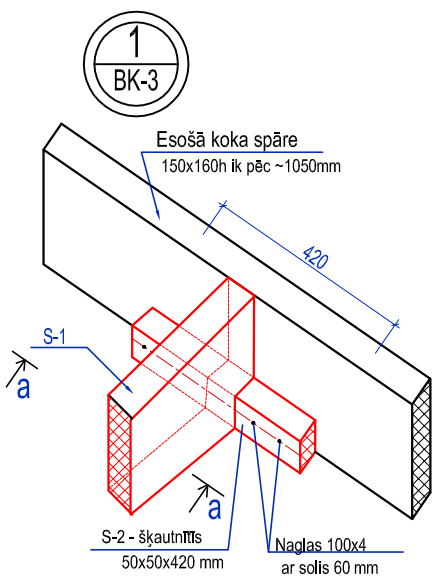


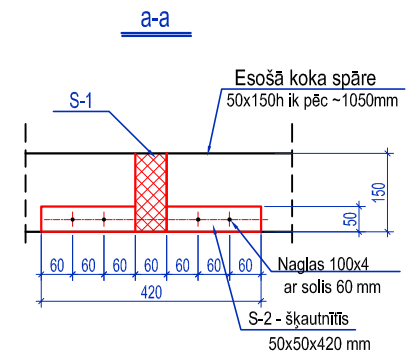

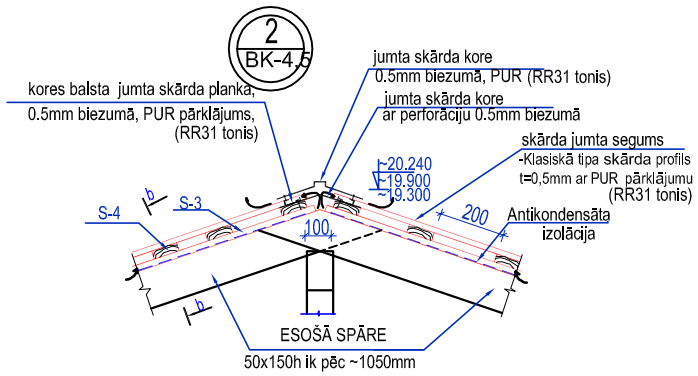


KORE

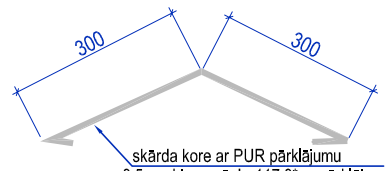

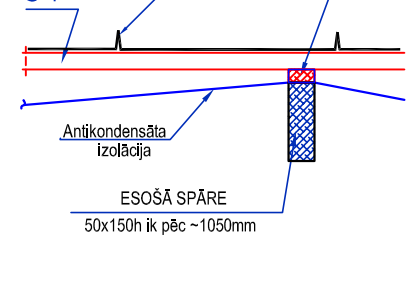

GRIEZUMS 1-1

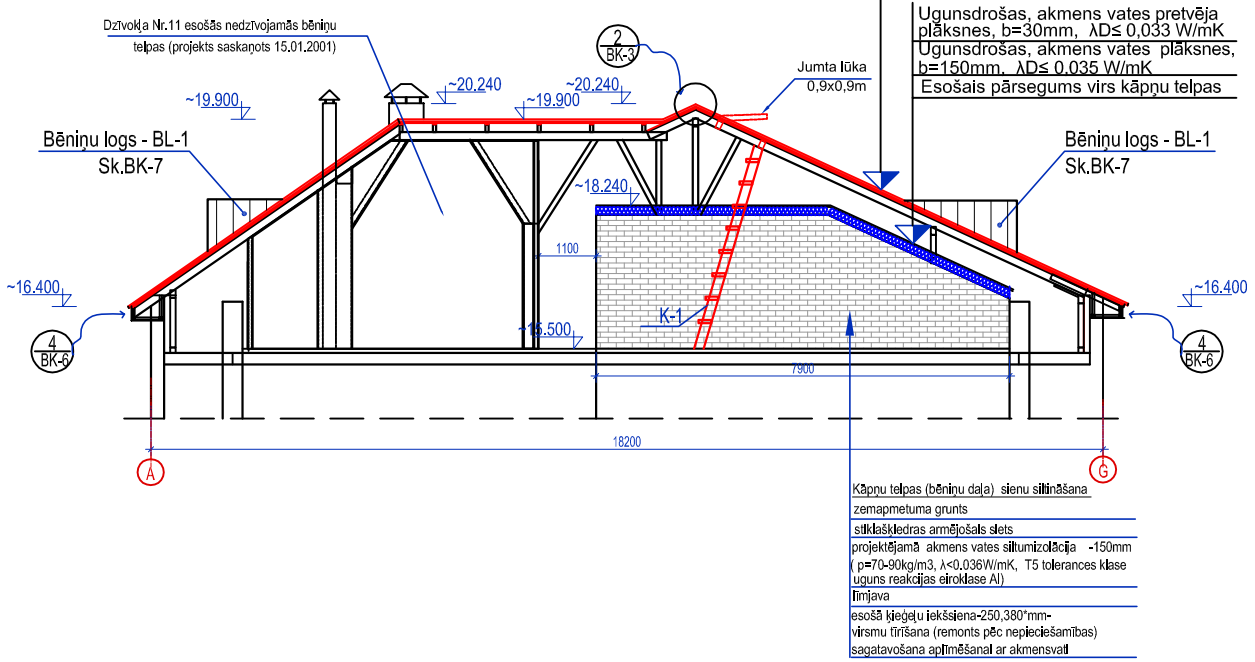

ZĀĢMATERIĀLU SPECIFIKĀCIJA

POZ.	NOSAUKUMS		ŠĶĒRSGRIEZUMS	GARUMS, mm	SKAITS gab	KOPGARUMS m	APJOMS m3	PIEZĪME
S-1	KOKA SIJA	S-1	▫60x150	-	-	97.0	0.87	SK.mezgls 1 BK-3
S-2	ŠĶAUTNĪTIS	S-2	▫50x50	420	160	67.20	0.17	
S-3	GARENLATA	S-3	▫ 25x50	-	-	525.0	0.66	SK.mezgli 2,3
S-4	ŠĶĒRSLATA	S-4	▫ 32x100	-	-	2400.0	7.70	SK.griezumi 1-1,2-2
S-5	Vienlaidu klājs	S-5	▫ 32x100	-	-	56m2	1.79	BK-3
S-6	DĒLIS	S-6	▫ 25x100	-	-	81.4	0.20	SK.mezgli 3,4 BK-7
S-7	DĒLIS	S-7	- b=19	-	-	60m2	1.14	
	Koka konstrukciju remonts, kuru neparedzēja projekts			-	-	-	0.50	
						KOPĀ:	13.03	LVS EN 14081-1

PIEŅEMTIE APZĪMĒJUMI:

- ESOŠĀS ĶIEĢEĻU ĀRSIENAS 510 mm UN 380mm BIEZUMĀ,
- ESOŠS KANALIZĀCIJAS STĀVVADS
- ESOŠĀS VENTILĀCIJAS ŠAHTAS

PIEZĪMES

1. Projektējamas nesošas koka konstrukcijas jāizpilda saskaņa ar EN 14081-1 prasībām ar koksnes stiprības klasi C24, koka konstrukciju mitrums ne vairāk par 20%.
2. Projektējamie koka elementi, kuri saskarās ar ķieģeļu sienām - jāaptīt ar ruberoīdu.
3. Visas koka konstrukcijas antiseptizēt un apstrādāt ar pretuguns līdzekļiem līdz sasniegtu konstrukcijas ugunsizturību R 15

*-Precizēt uz vietas.

NEOFORM
SIA "NeoForm"
Daugavpils, Varšavas 20-1
Būvkomersanta reģ. Nr. 12494

PASŪTĪTĀJS:
SIA DMP
Reģ. Nr.41503067922,18.Novembra ielā 37A, Daugavpils

IEPIRKUMS:
Pas.Nr.36-2024

OBJEKTS:
DZĪVOJAMĀS MĀJAS VENTSPILS ielā 31, DAUGAVPILĪ, JUMTA SEGUMA NOMAIŅA UN BĒNIŅU PĀRSEGUMA SILTUMIZOLĀCIJAS IERĪKOŠANA

Amats	Uzvārds	Paraksts	Datums
Proj.vad.	A.Grigorjevs		11.2024.
Attiec.d.vad.	A.Grigorjevs		11.2024.
Izstrādātajs	A.Grigorjevs		11.2024.

Lapas nosaukums:
Spāru plāns - shēmas.Mezgli 1,2.
Griezums 1-1. Specifikācija.

Līguma Nr. 36-2024
Arhīva Nr. 36-2024
Mērogs: 1:100 1:20

Stadija	Lapas	Ras.Nr.
	BK-3	