



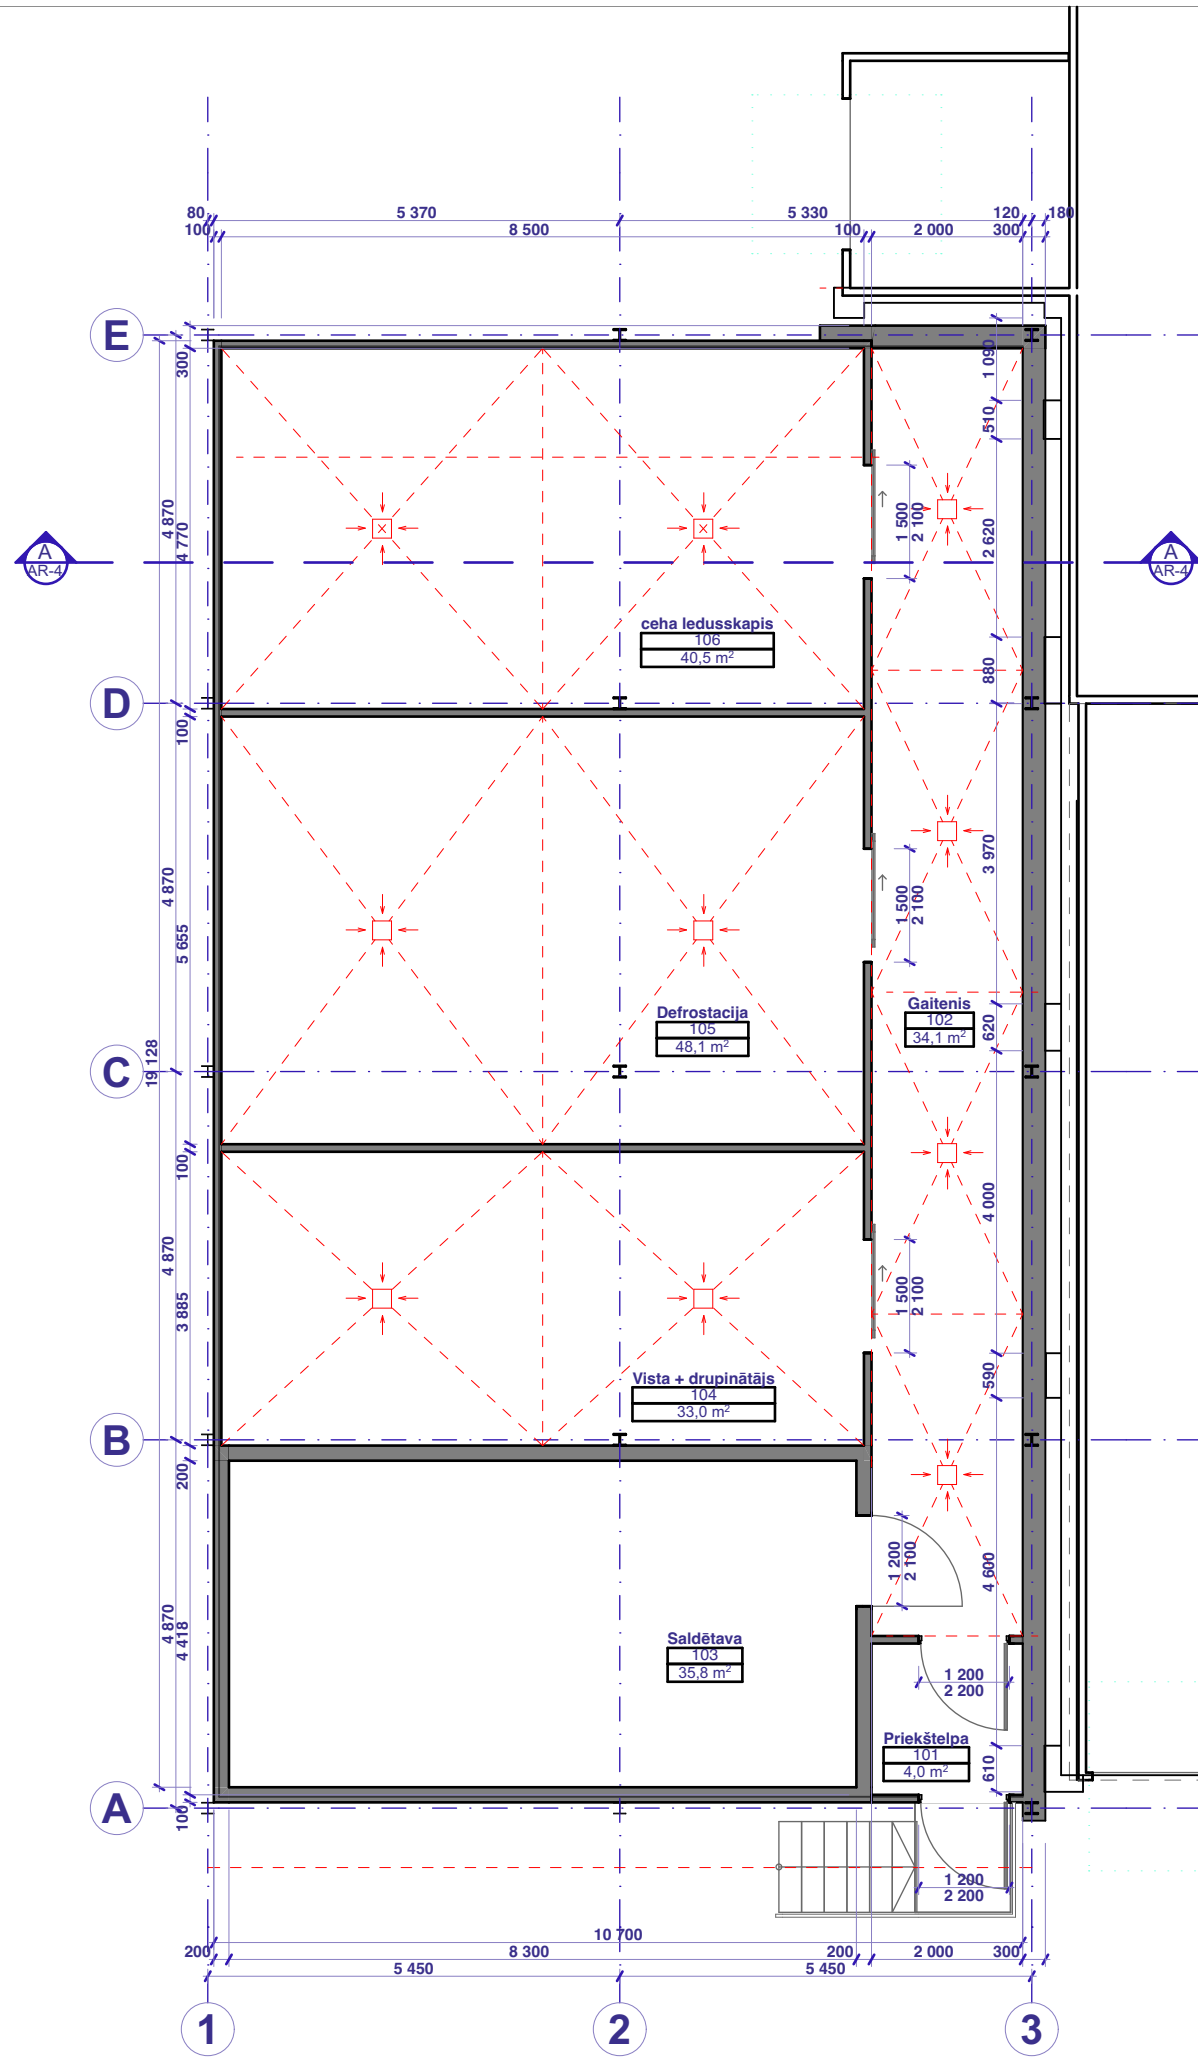

1:100

1. Stāva plāns

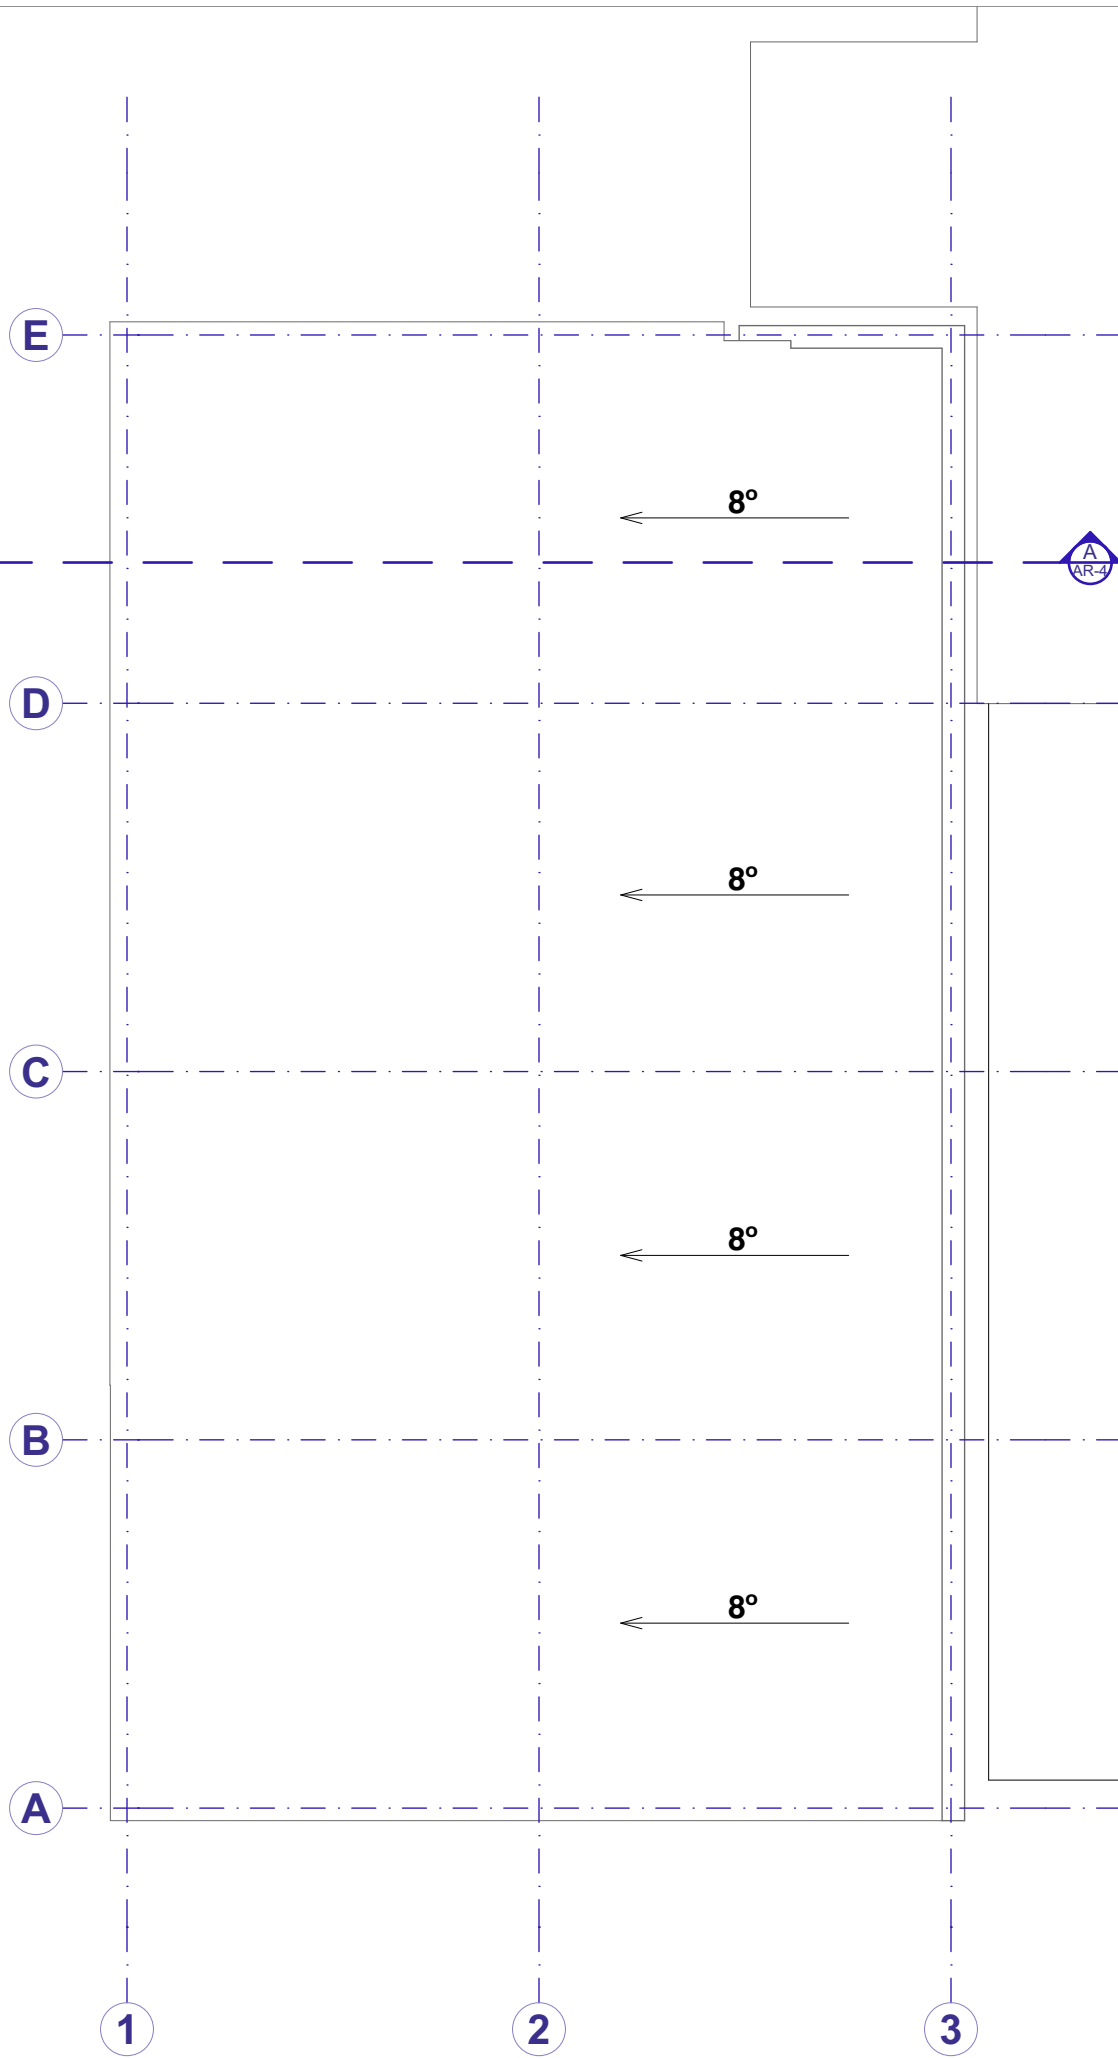

1:100

Jumta stāva plāns

PIEZĪMES:

1. Par relatīvo augstuma atzīmi tiek pieņemts esošās blakus ēkas 1. stāva grīdas līmenis ± 0.00 ;
2. Izmēri doti milimetros, augstumu atzīmes metros;
3. Izmēri un augstumu atzīmes plānošanas laikā var mainīties!