




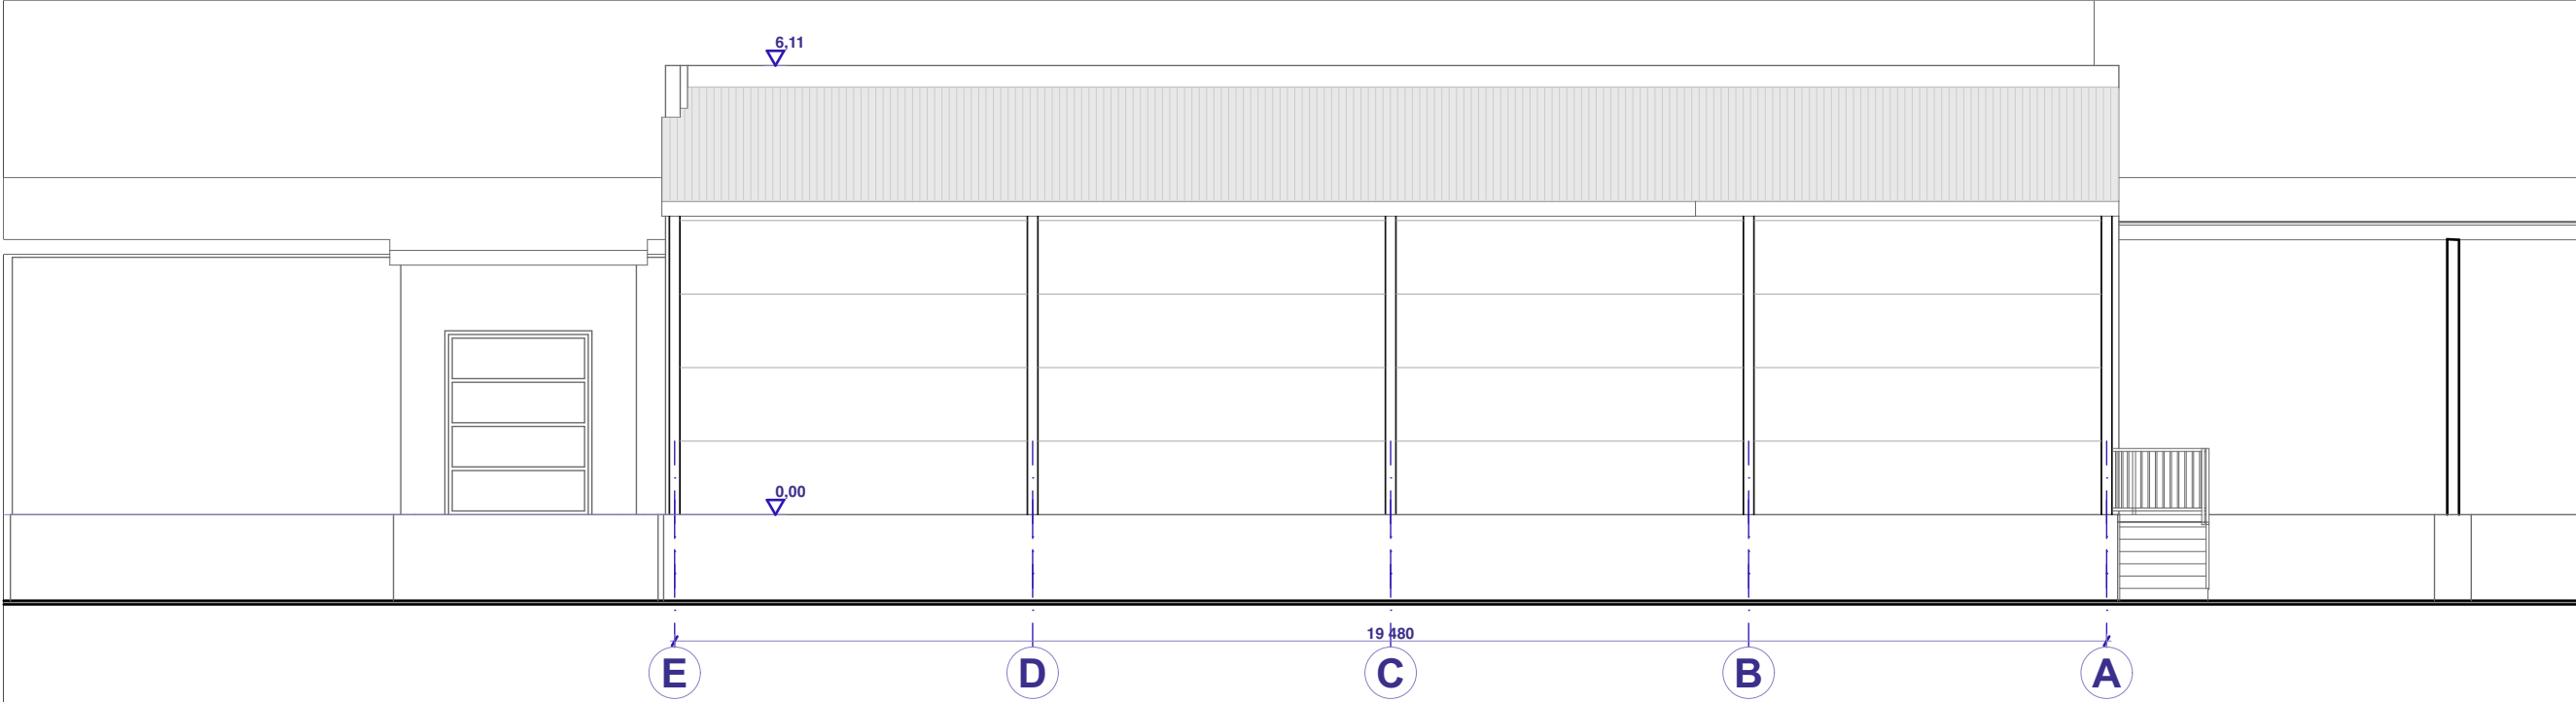


Fasāde asīs E-A

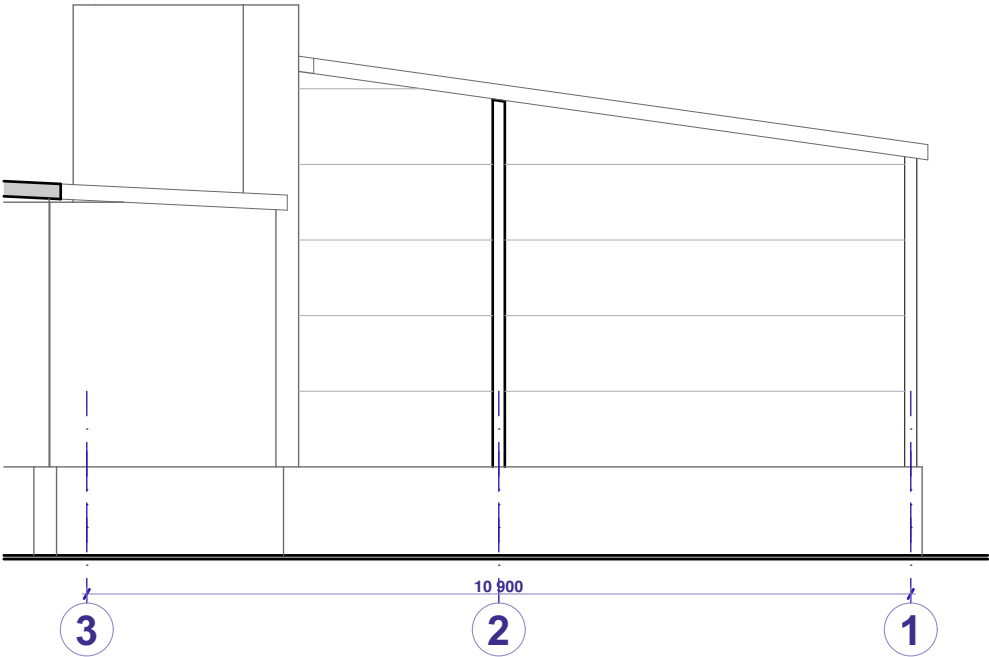

Fasāde asīs 3-1

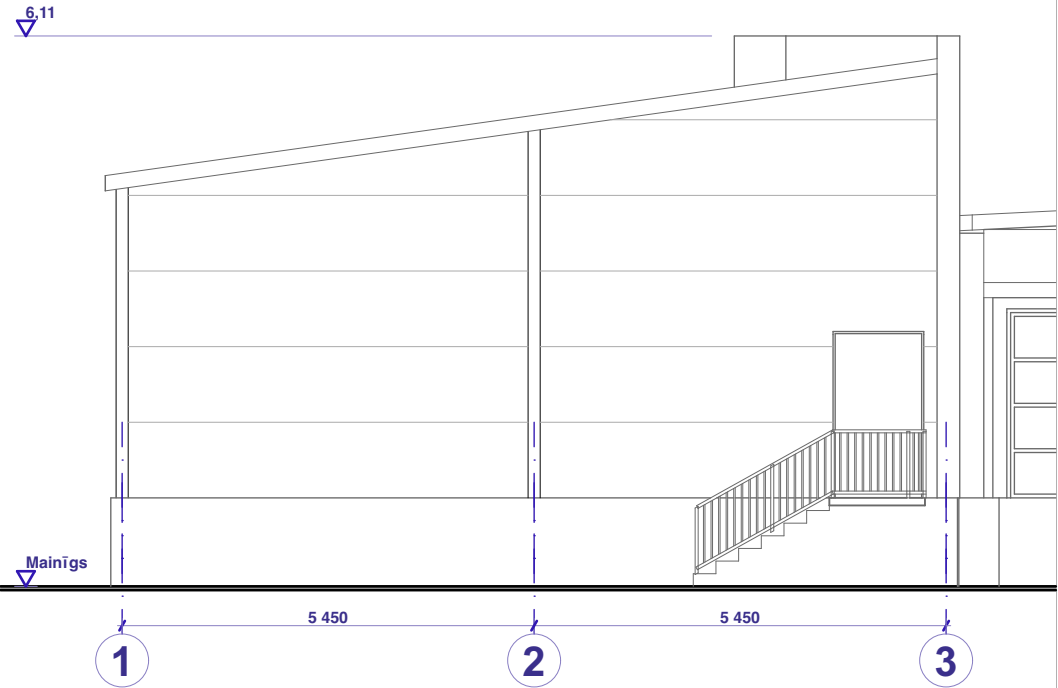

Fasāde asīs 1-3

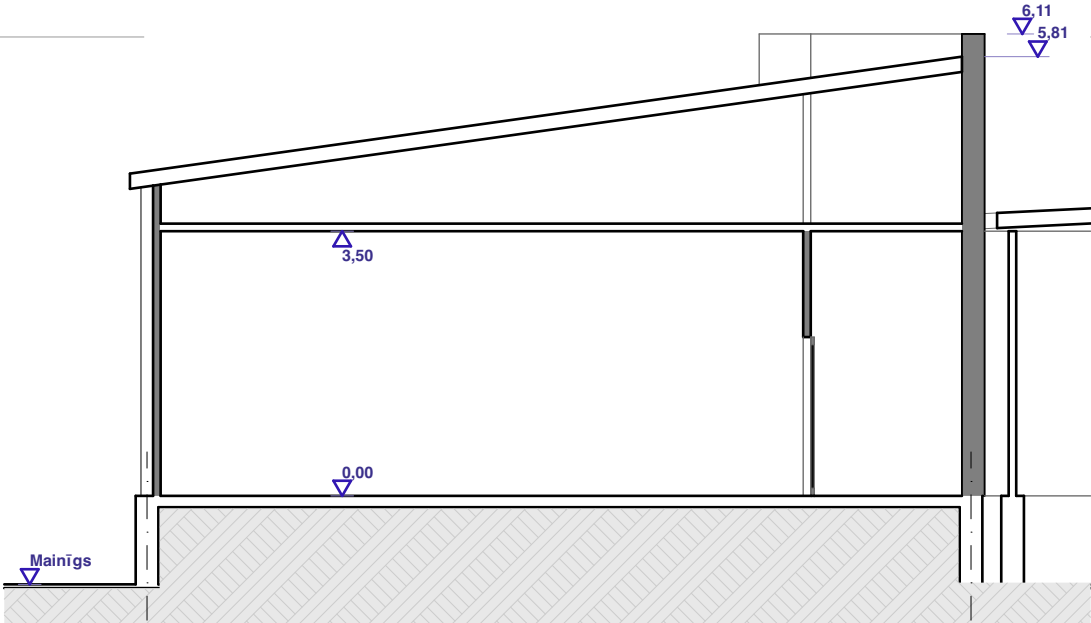

Griezums A-A

- PIEZĪMES:**
1. Par relatīvo augstuma atzīmi tiek pieņemts esošās blakus ēkas 1. stāva grīdas līmenis ± 0.00 ;
 2. Izmēri doti milimetros, augstumu atzīmes metros;
 3. Izmēri un augstumu atzīmes plānošanas laikā var mainīties!