
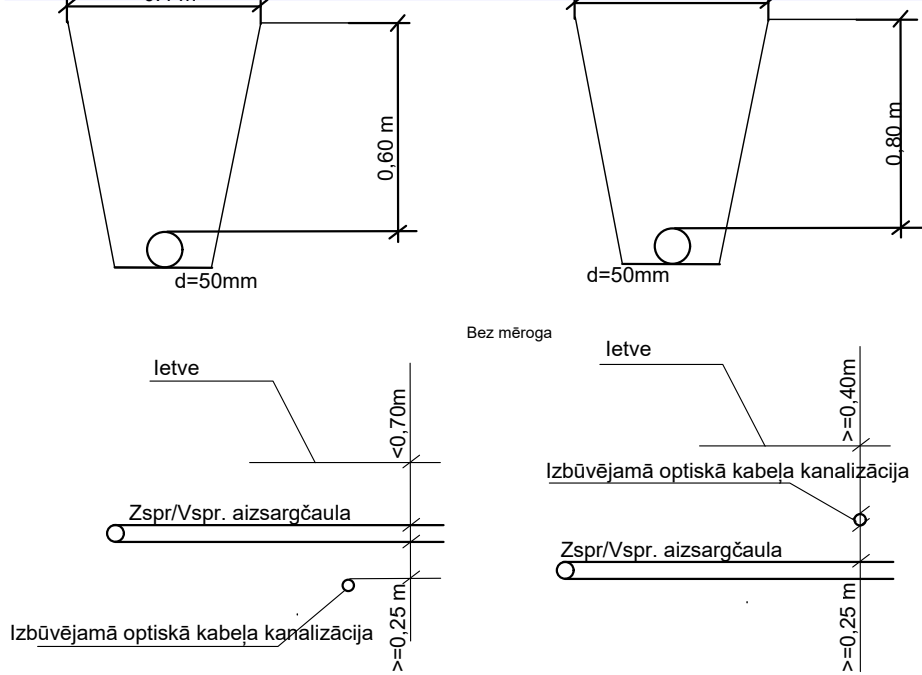


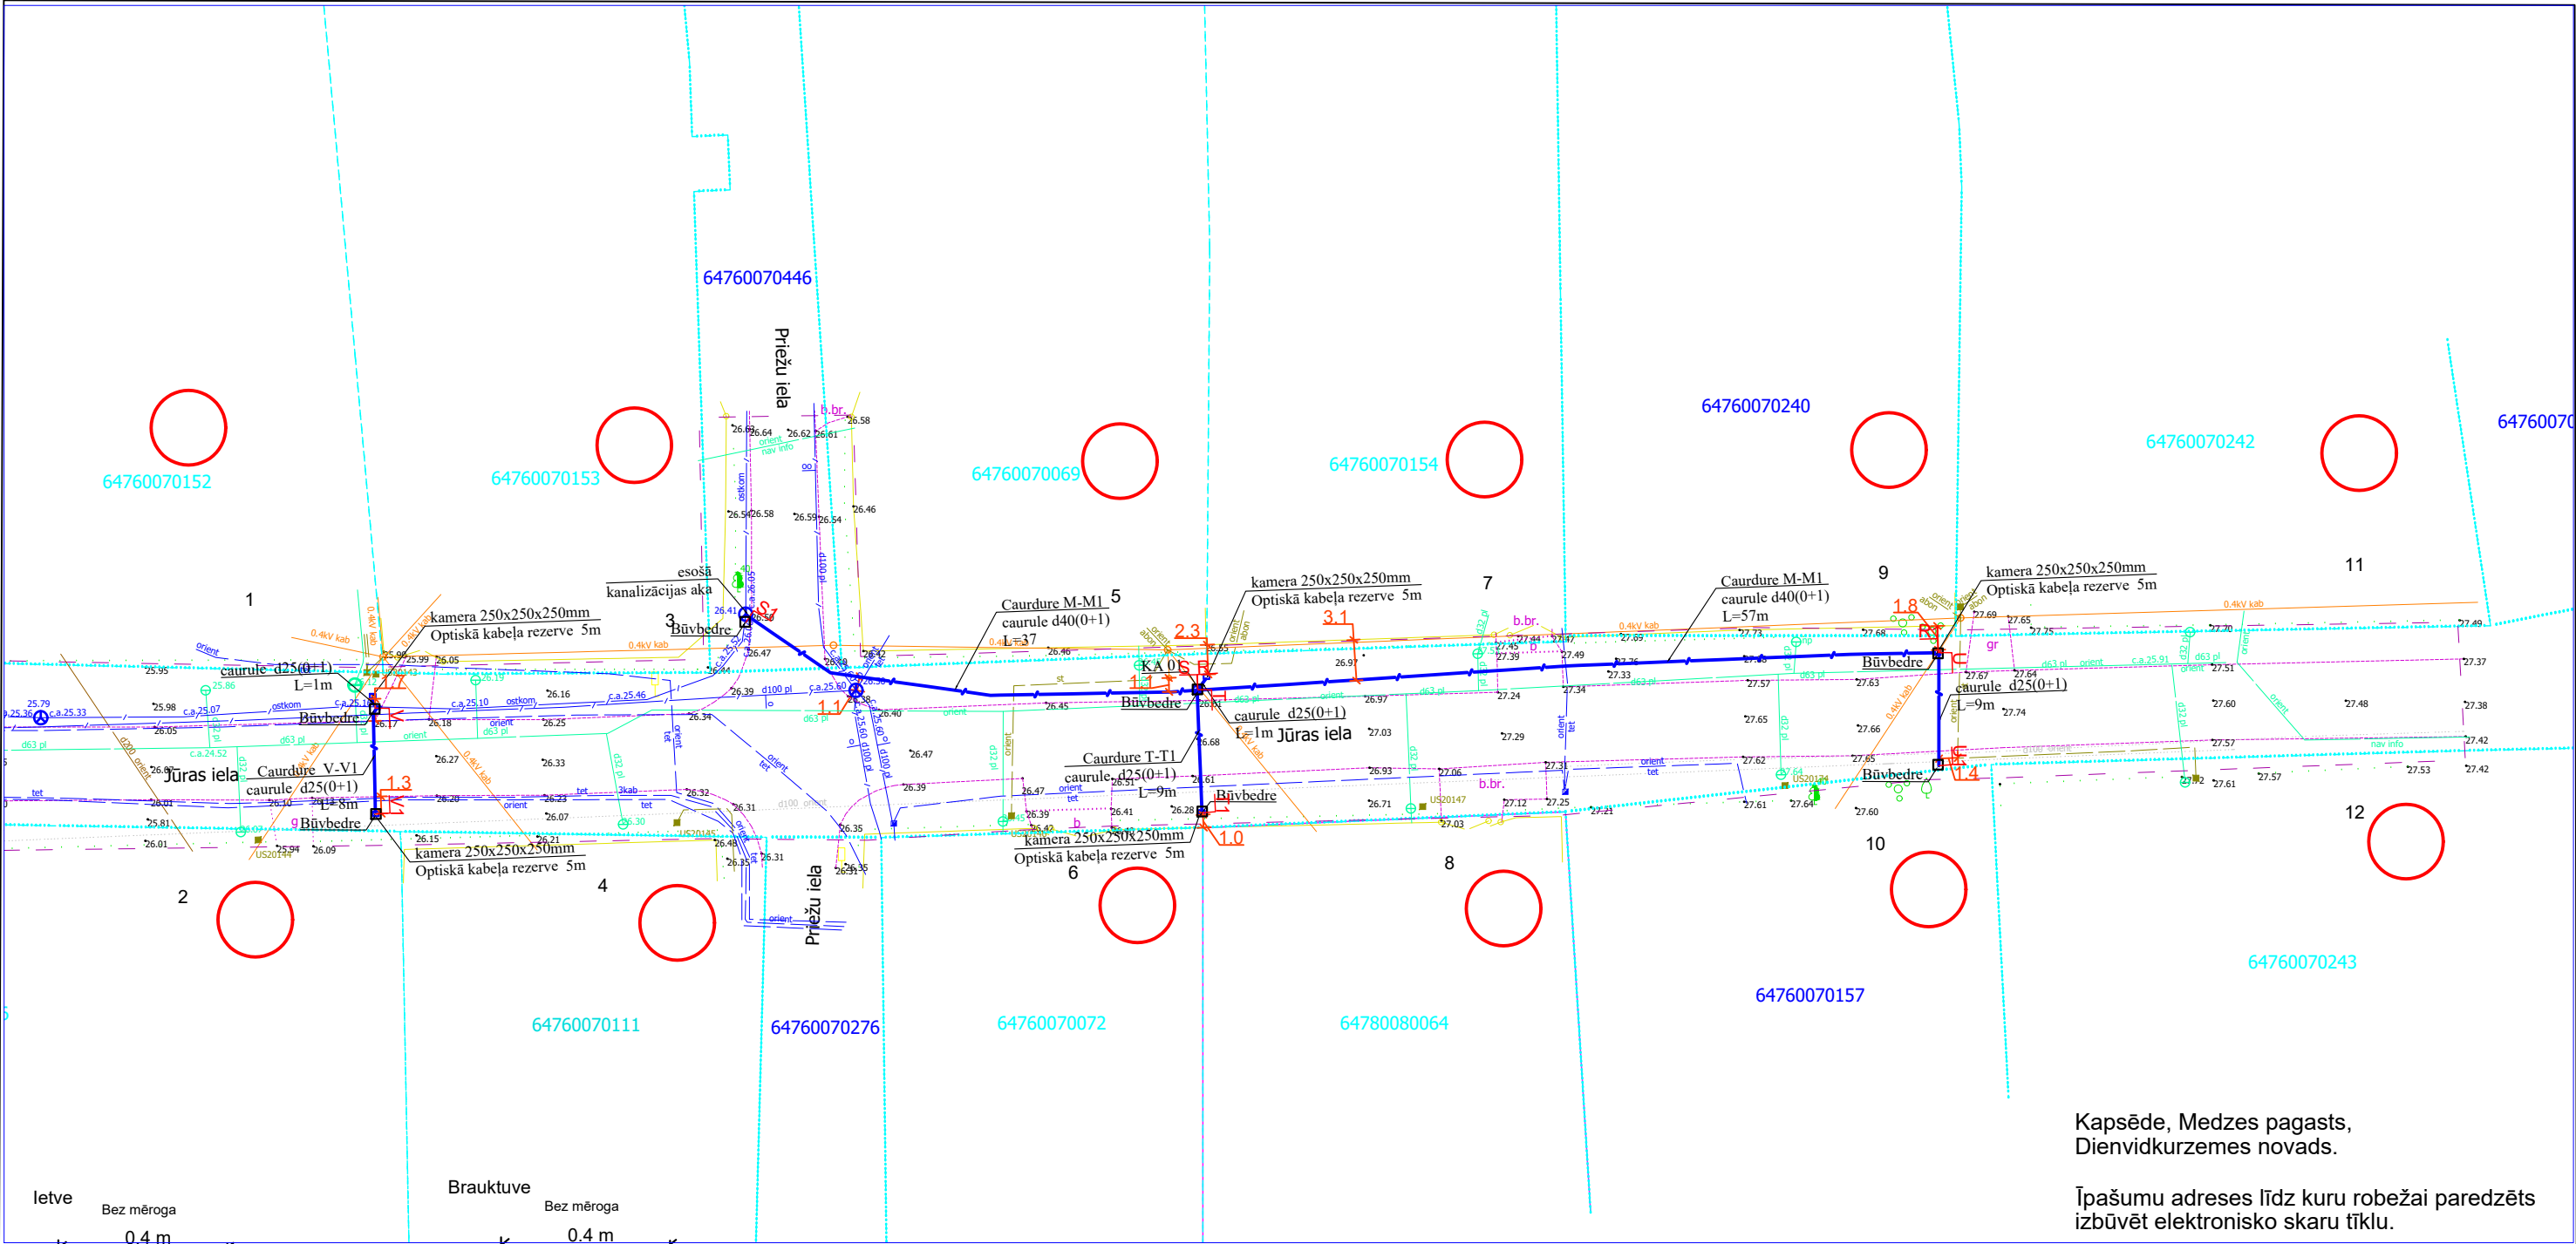

1. Šķērsojuma vietā minimālais attālums starp EST izbūvētām komunikācijām un ST Zspr/Vspr.
2. izsaukot uz vietas parstāvi un atsurfējot kabelus tiek precizēts to šķērsosanas dziļums.
3. Šķērsojumu vietā elektropārvades kabelus paredzēt papildus mehāniski aizsargāt ievietot dalītās caurulēs.

				2.4.1.2.i. Platjoslas jeb ļoti augstas veiktspējas tīklu "pēdējās jūdzes" infrastruktūras attīstība		Stadija	Mērogs	Lapa	Lapas
Proj. vadītājs	J. Patmalnieks		11.12.24	Elektronisko sakaru tīkla izbūve līdz ģeogrāfiskajai robežai Dienvidkurzemes novada, Medzes pagasta, Kapsēde.		GP	1:500	1	1
				Ģenerālais plāns ar EST novietojumu					