


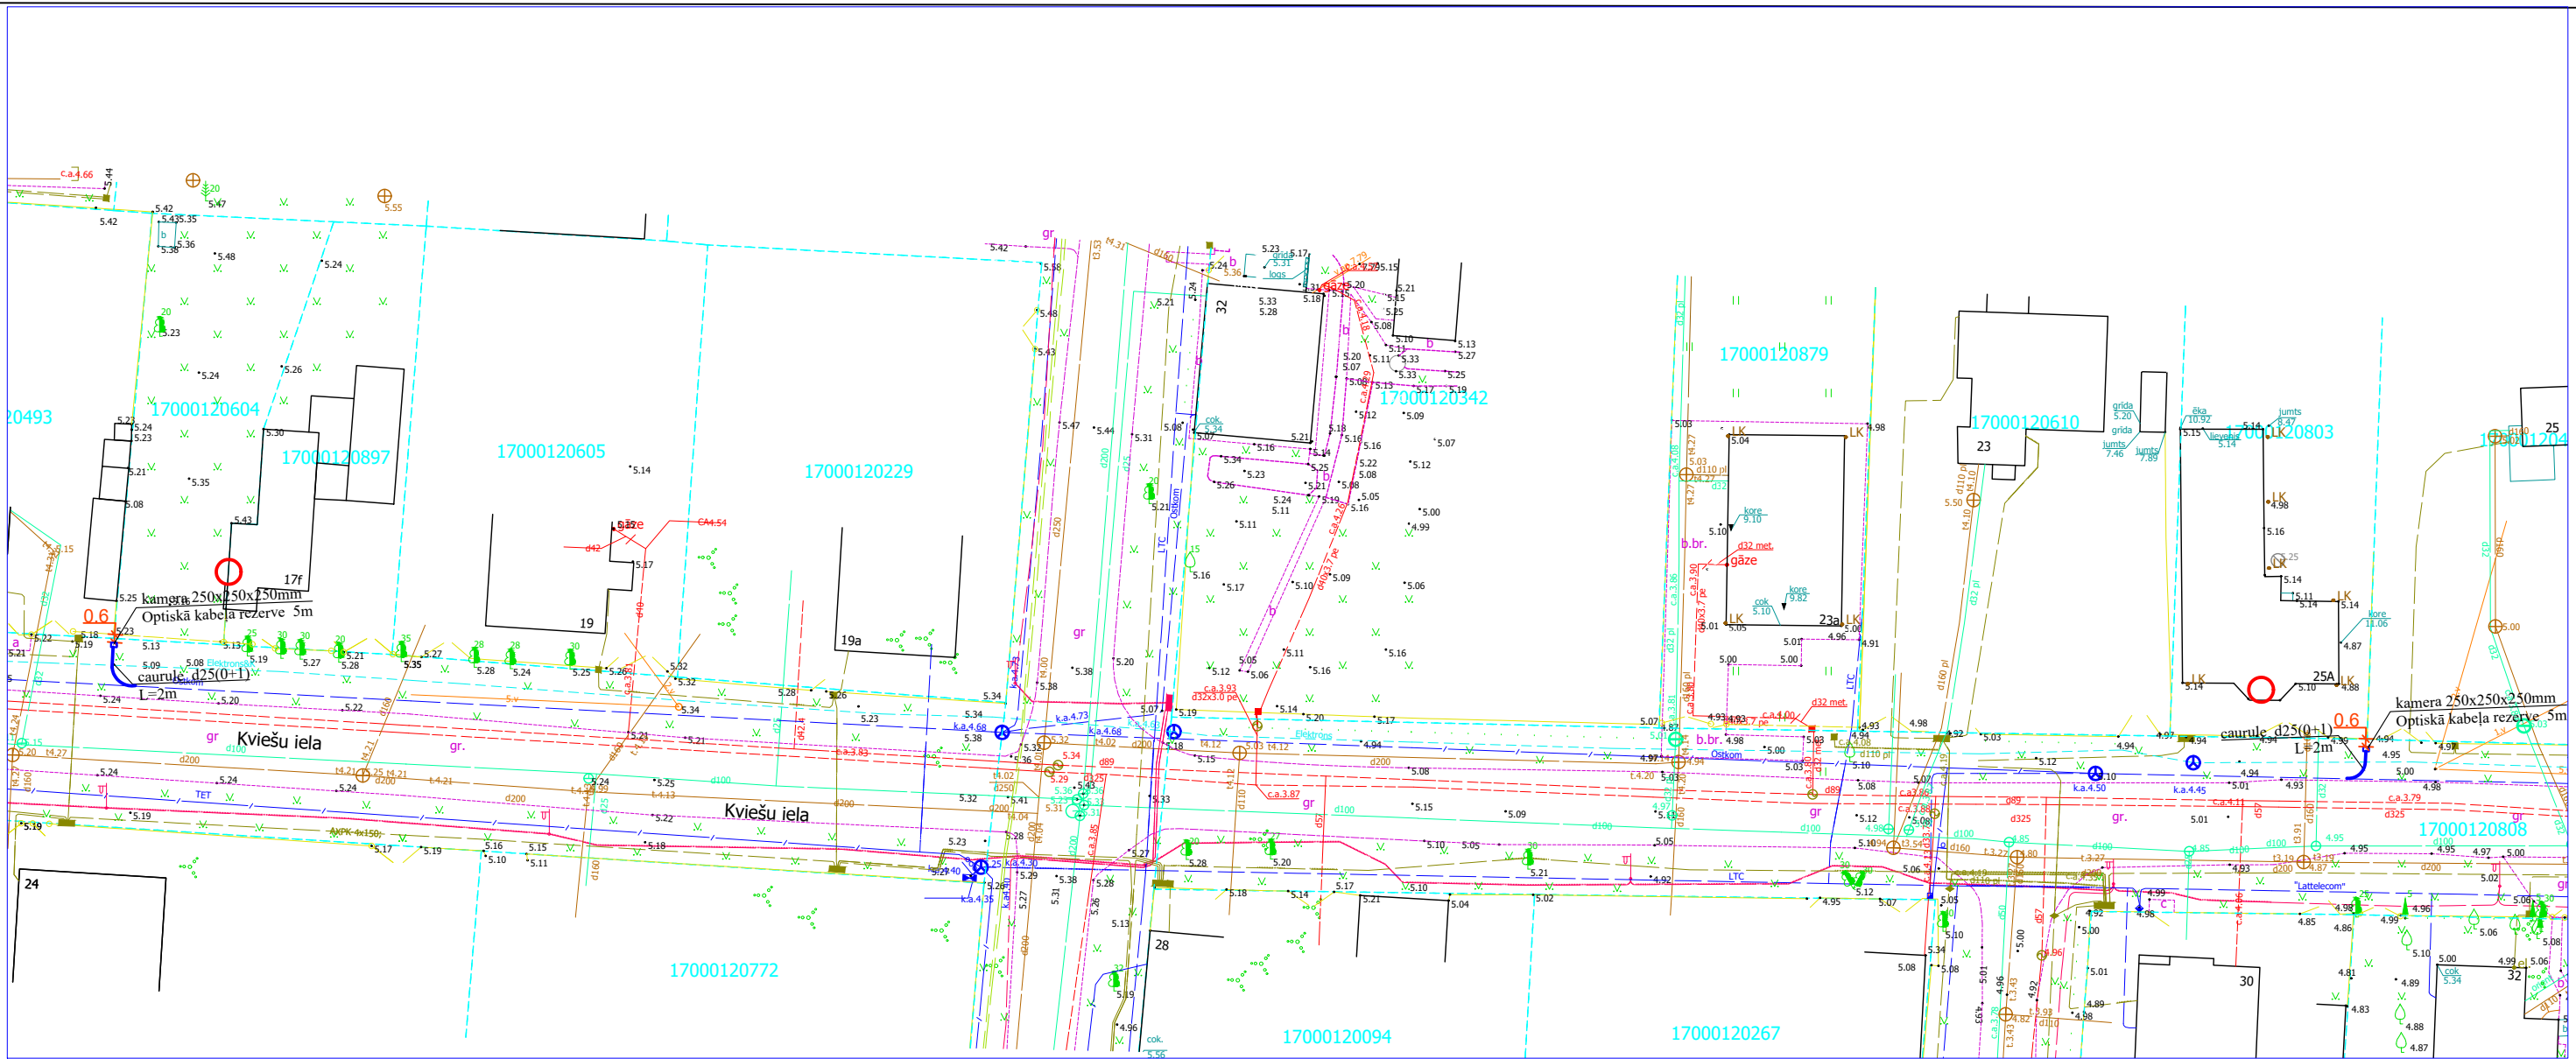


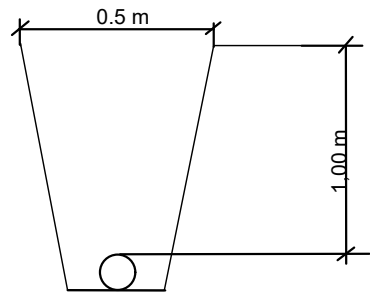

Komunikāciju izbūves dziļums
Bez mēroga

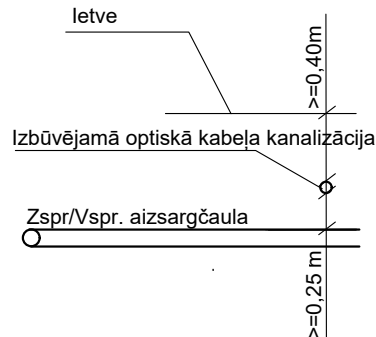

Bez mēroga

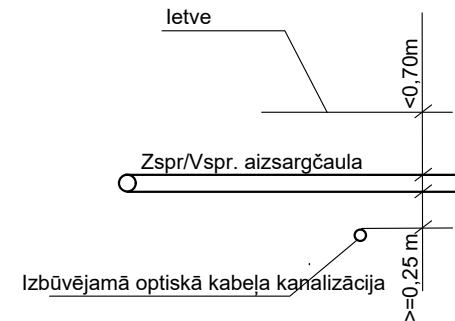

1. Šķērsojuma vietā minimālais attālums starp EST izbūvētām komunikācijām un ST Zspr/Vspr. izbūvētām komunikācijām elektrokabeļiem 0,25 m.
2. izsaucot uz vietas parstāvi un atsurfējot kabeļus tiek precizēts to šķērsosanas dziļums.
3. Šķērsojumu vietā elektropārvades kabeļus paredzēt papildus mehāniski aizsargāt ievietot dalītās caurulēs.

Kviešu iela, rajons, Liepājā.

Īpašumu adreses līdz kurām paredzēts izbūvēt elektronisko skaru tīkla pievadus.

1. Kviešu iela 17A
2. Kviešu iela 17F
3. Kviešu iela 25

				2.4.1.2.i. Platjoslas jeb ļoti augstas veiktspējas tīklu "pēdējās jūdzes" infrastruktūras attīstība					
Proj. vadītājs	J. Patmalnieks		04.12.24	Elektronisko sakaru tīkla pievadu izbūve līdz īpašumu robežai Kviešu ielā, Liepājā.		Stadija	Mērogs	Lapa	Lapas
						GP	1:500	02	02
				Ģenerālais plāns ar EST novietojumu					