

"Zaļā birze", rajons, Liepāja.

Ipašumu adreses līdz kurām paredzēts izbūvēt elektronisko skaru tīkla pievadus.

1. Cīravas iela 20A
2. Cīravas iela 22
3. Cīravas iela 31

17000140238

17000140254

Optiskais kabelis 4F
PVC d20(0+1)
L=2m

Optiskā sūzma ar markieri
kamerai
Optiskā kabeļa rezerve 5m

17000140239

17000140182

MDz

MDz

17000140246

MDz

MDz

17000140521

17000140461

17000140516

17000140459

JAUNB



17000140517

17000140242



17000140247

MDz

Optiskais kabelis 4F
PVC d20(0+1)
L=2m


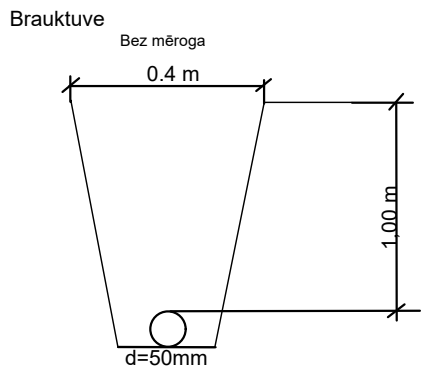
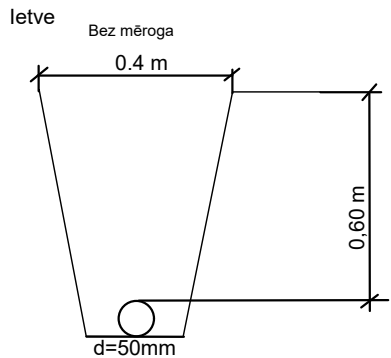


Bez mēroga

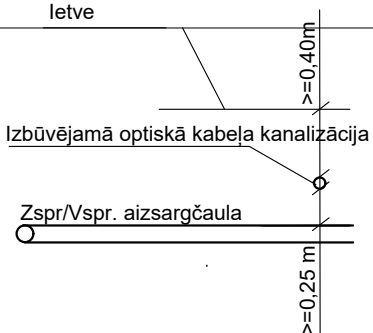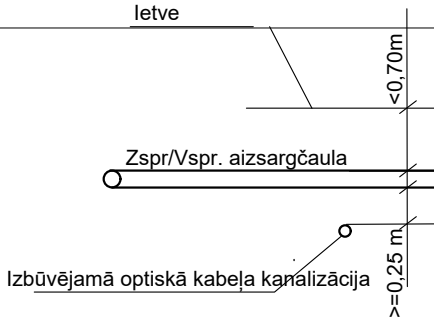

1. Šķērsojuma vietā minimālais attālums starp EST izbūvētām komunikācijām un ST Zspr/Vspr. izbūvētām komunikācijām elektrokabeļiem 0,25 m.
2. izsaucot uz vietas parstāvi un atsūrfējot kabeļus tiek precizēts to šķērsosanas dziļums.
3. Šķērsojumu vietā elektropārvades kabeļus paredzēt papildus mehāniski aizsargāt ievietot dalītās caurulēs.

				2.4.1.2.i. Platjoslas jeb ļoti augstas veiktspējas tīklu "pēdējās jūdzes" infrastruktūras attīstība	 2027 Līdzfinansē Eiropas Savienība Horizontālā atbalsta akcija				
				Elektronisko sakaru tīkla pievadu izbūve līdz īpašumu robežai Liepājas pilsētas Zaļās birzes rajonā.	Stadija	Mērogs	Lapa	Lapas	
Proj. vadītājs	J. Patmalnieks	24.10.24			GP	1:500	1	13	
				Ģenerālais plāns ar EST novietojumu					

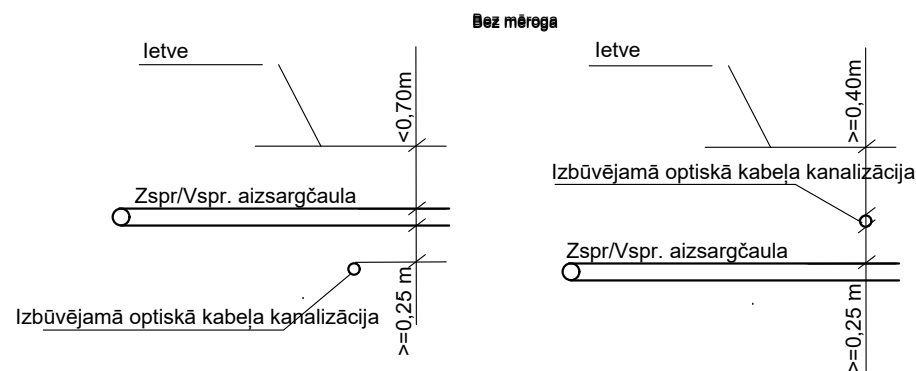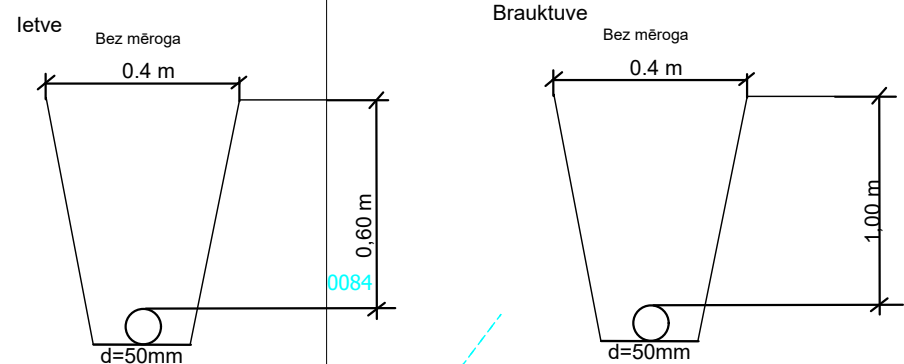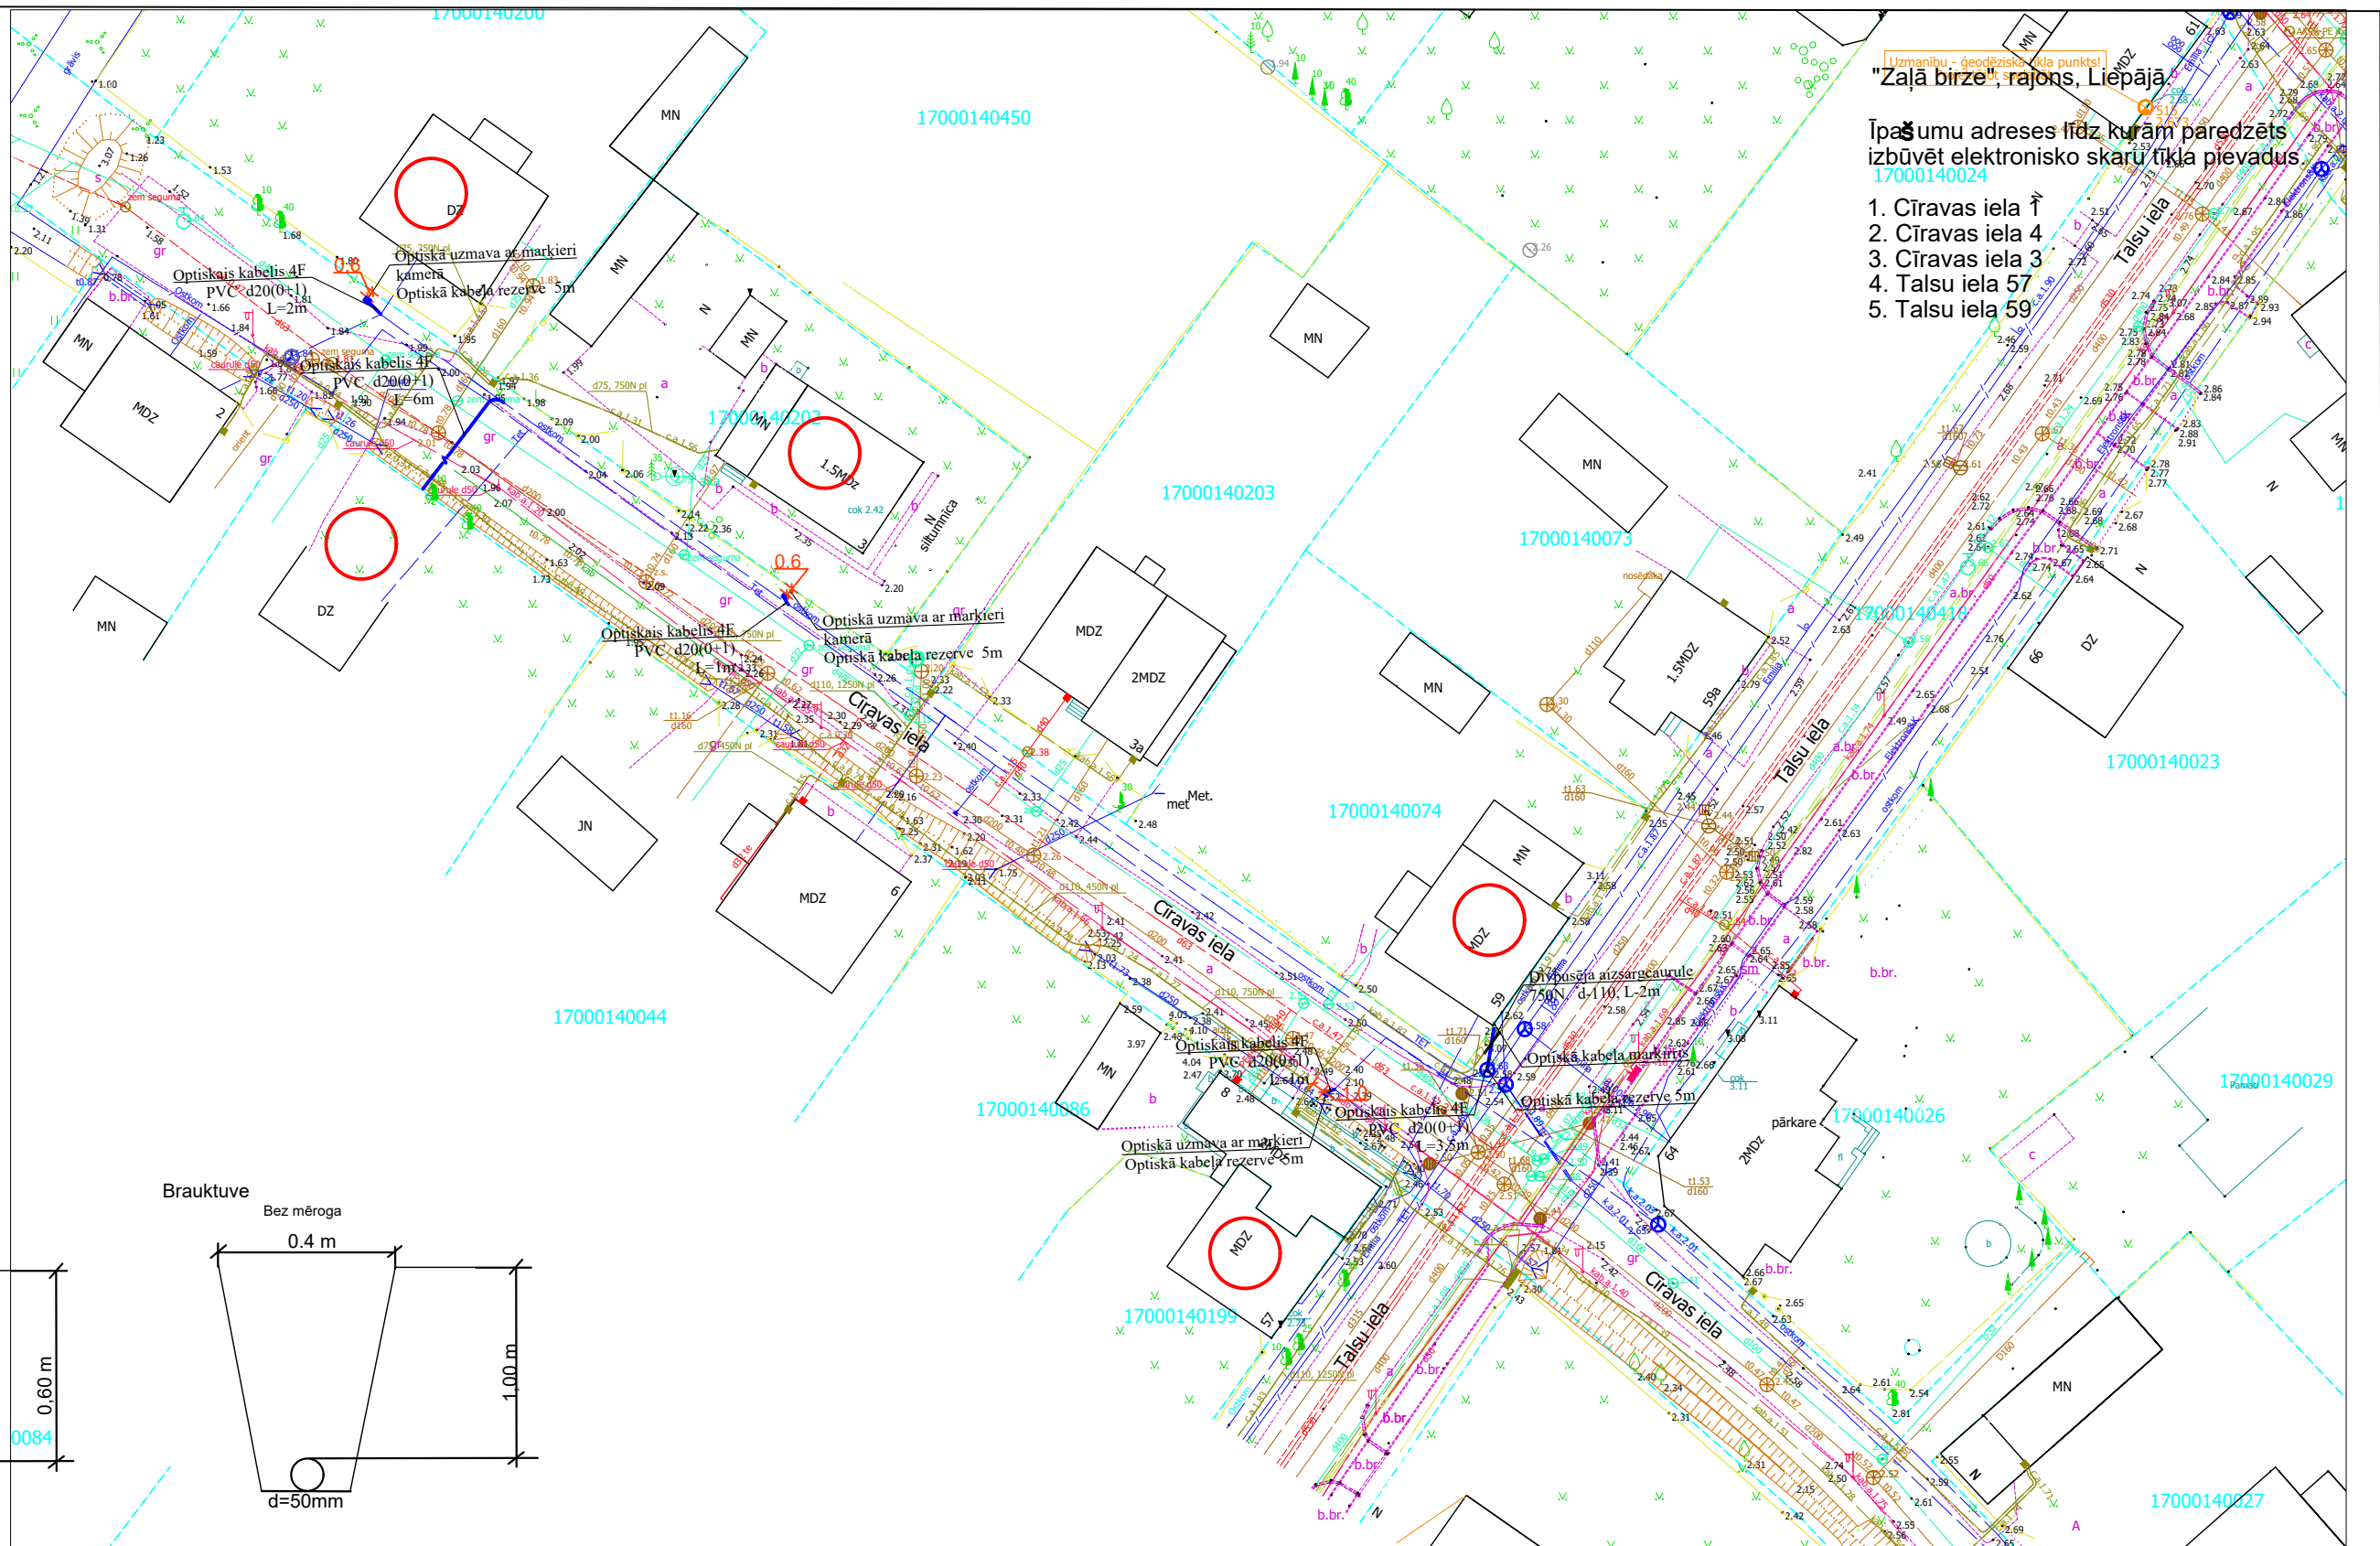



1. Skērsojuma vietā minimālais attālums starp EST izbūvētām komunikācijām un ST Zspr/Vspr.
2. izsaukot uz vietas parstāvi un atsurfējot kabelus tiek precizēts to skērsosanas dziļums.
3. Skērsojumu vietā elektropārvades kabelus paredzēt papildus mehāniski aizsargāt ievietot dalītās caurulēs.

				2.4.1.2.i. Platjoslas jeb ļoti augstas veiktspējas tīklu "pēdējās jūdzes" infrastruktūras attīstība	 Līdzfinansē Eiropas Savienības 2027 Nepieciešamības gadījumā				
				Elektronisko sakaru tīkla pievadu izbūve līdz īpašumu robežai Liepājas pilsētas Zaļās birzes rajonā.	Stadija	Mērogs	Lapa	Lapas	
Proj. vadītājs	J. Patmalnieks		24.10.24		GP	1:500	3	13	
				Ģenerālais plāns ar EST novietojumu					

"Zaļā birze", rajons, Liepājā.

Īpašumu adreses līdz kurām paredzēts izbūvēt elektronisko skaru tīkla pievadus.

1. 14. novembra bulvārī 111
2. 14. novembra bulvārī 117
3. 14. novembra bulvārī 121
4. Kazdangas iela 5
5. Kazdangas iela 8
6. Kazdangas iela 13

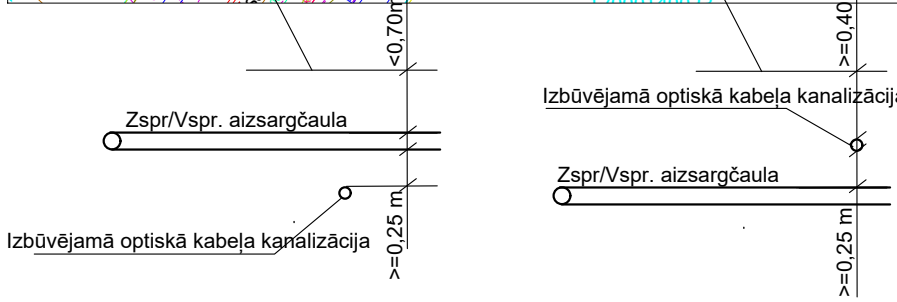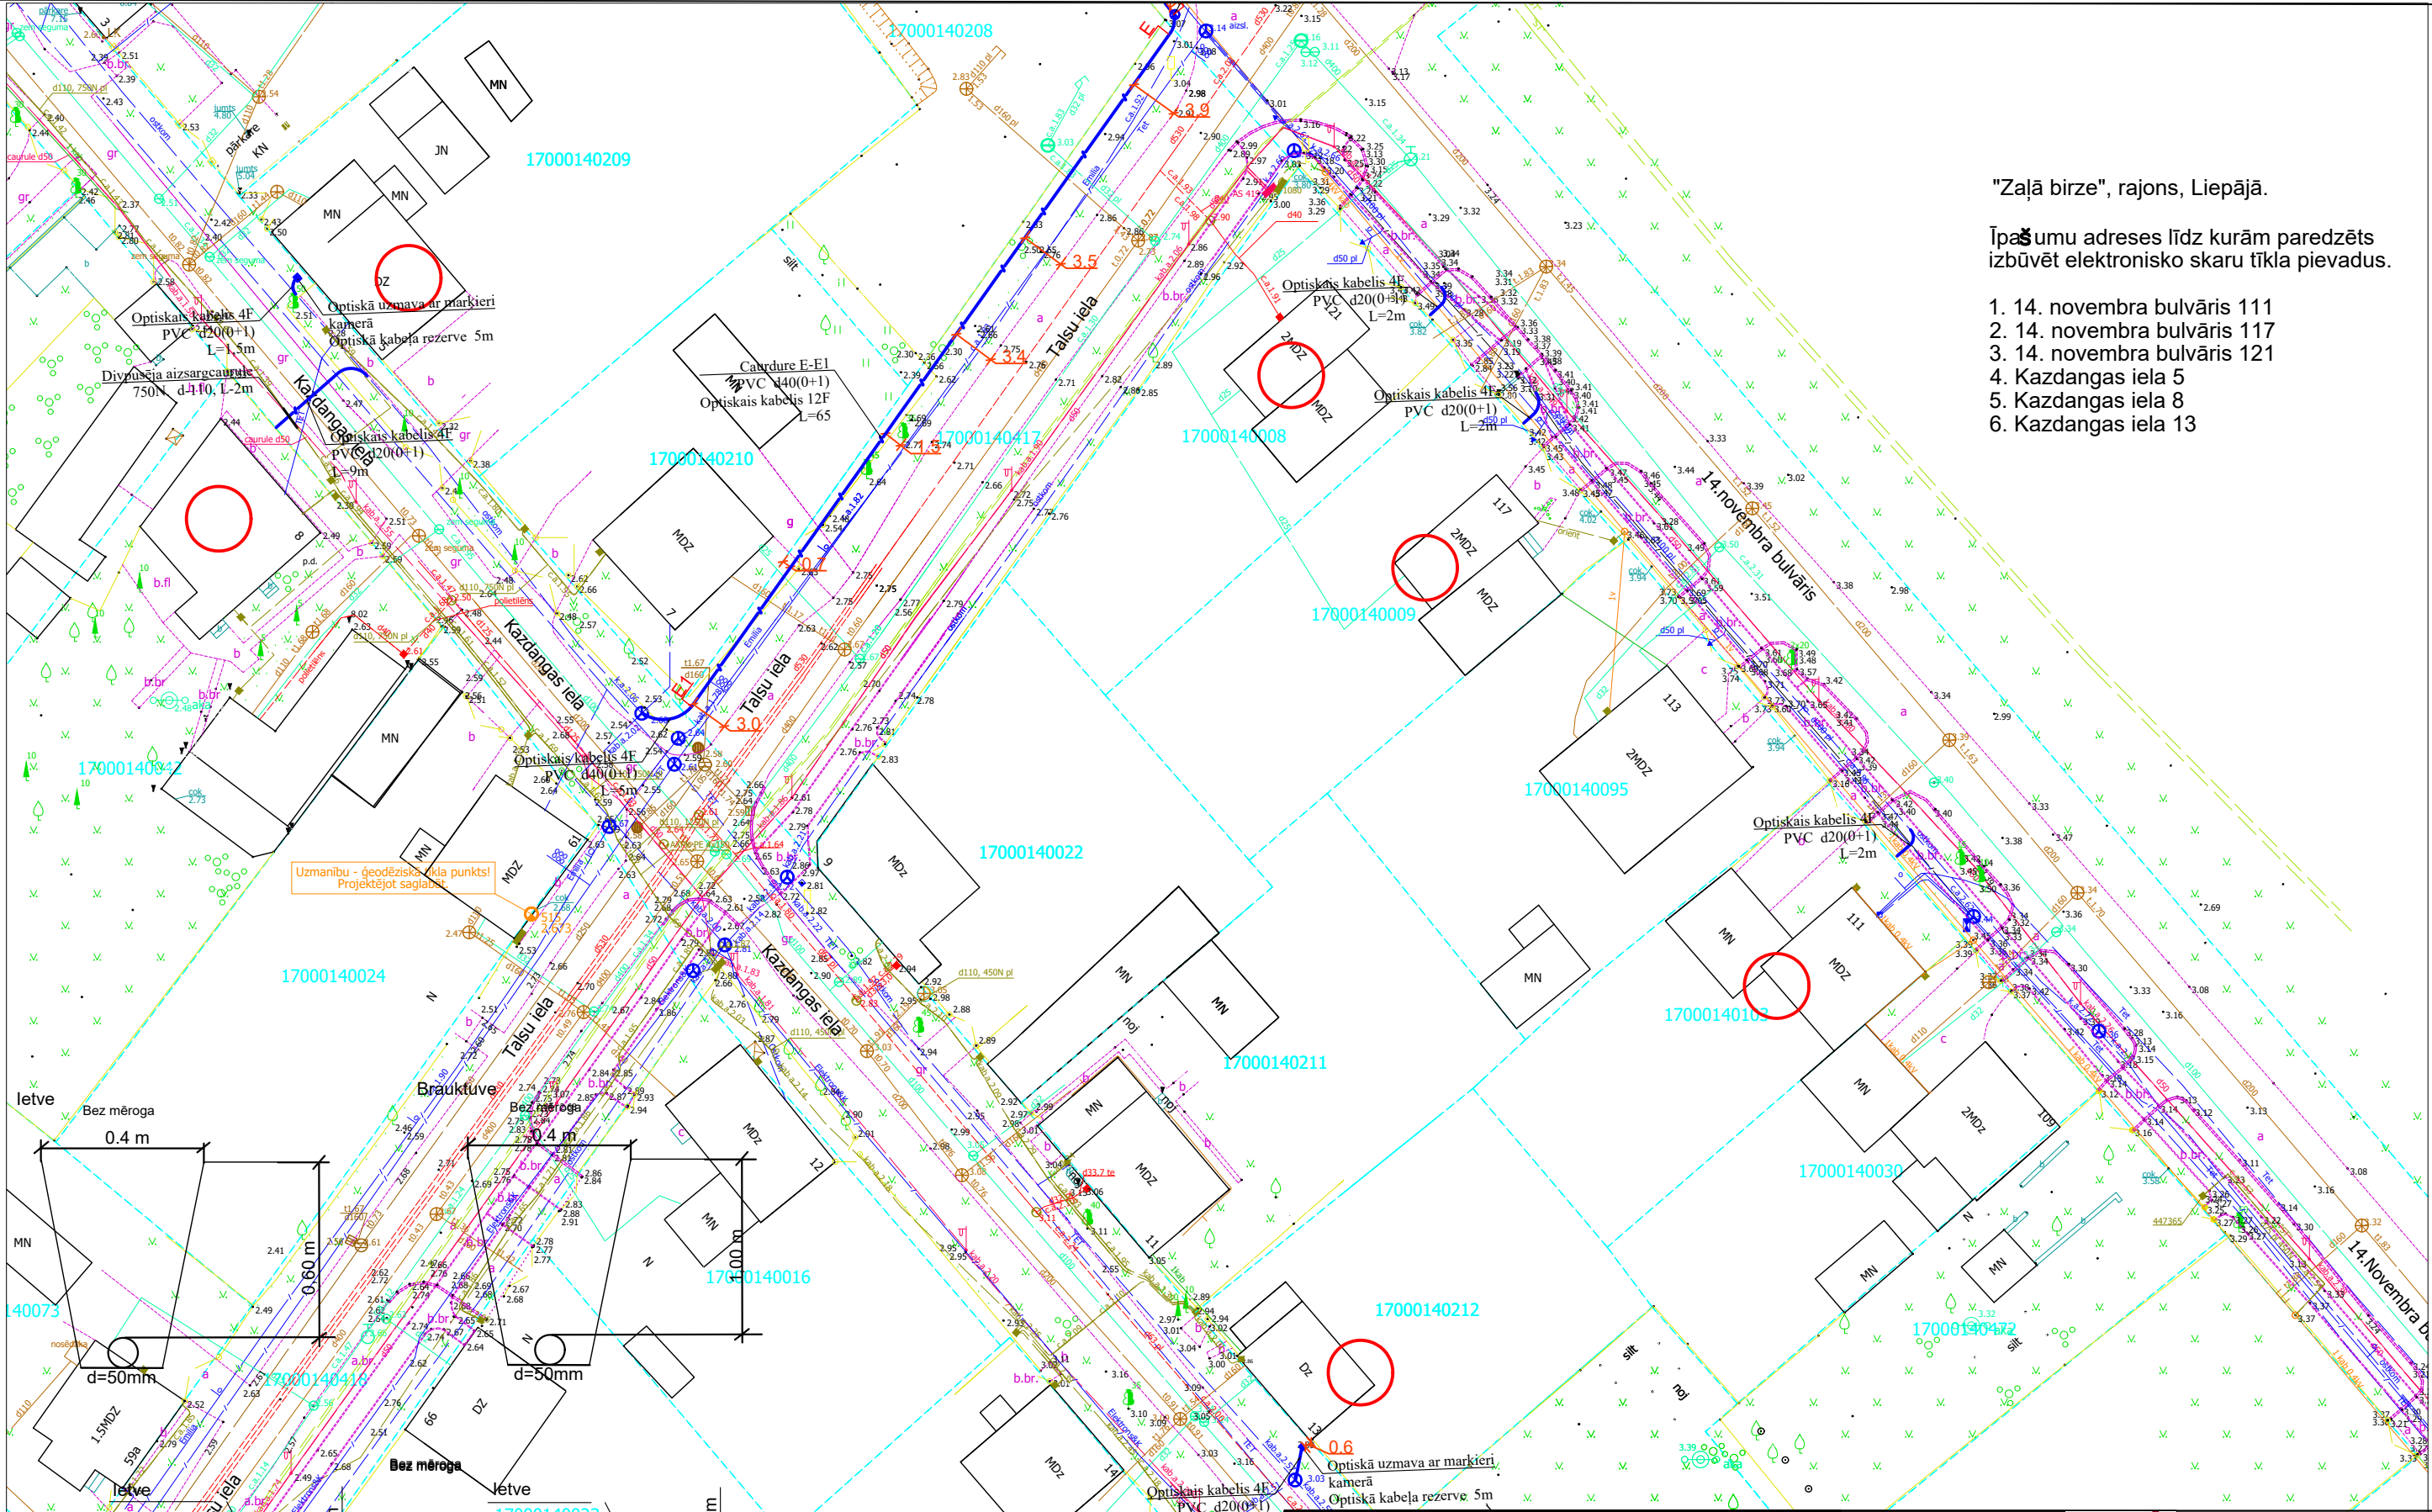



1. Skērsojuma vietā minimālais attālums starp EST izbūvētām komunikācijām un ST Zspr/Vspr. izbūvētām komunikācijām elektrokabeļiem 0,25 m.
2. izsaukot uz vietas parstāvi un atsurfējot kabeļus tiek precizēts to skērsosanas dziļums.
3. Skērsojumu vietā elektropārvades kabeļus paredzēt papildus mehāniski aizsargāt ievietot dalītās caurulēs.

2.4.1.2.i. Platjoslas jeb ļoti augstas veiktspējas tīklu "pēdējās jūdzes" infrastruktūras attīstība							
Proj. vadītājs J. Patmalnieks 24.10.24				Elektronisko sakaru tīkla pievadu izbūve līdz īpašumu robežai Liepājas pilsētas Zaļās birzes rajonā.			
Ģenerālais plāns ar EST novietojumu				Stadija	Mērogs	Lapa	Lapas
				GP	1:500	4	13

"Zaļā birze", rajons, Liepājā.

Īpašumu adreses līdz kurām paredzēts izbūvēt elektronisko skaru tīkla pievadus.

1. 14. novembra bulvāris 87
2. 14. novembra bulvāris 89
3. 14. novembra bulvāris 97
4. Kazdangas iela 16
5. Kazdangas iela 17
6. Kazdangas iela 18
7. Kazdangas iela 19
8. Kazdangas iela 21
9. Kazdangas iela 22

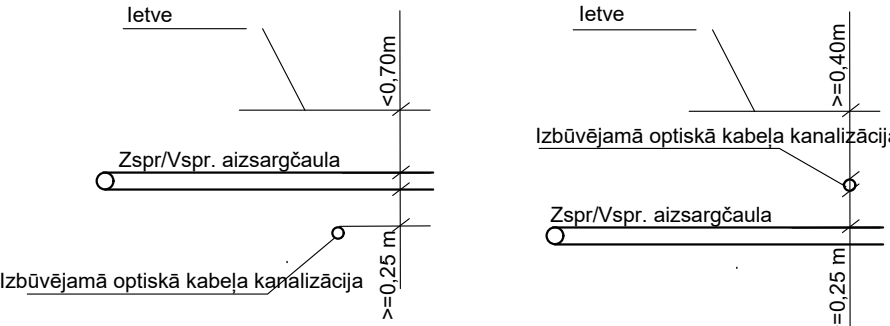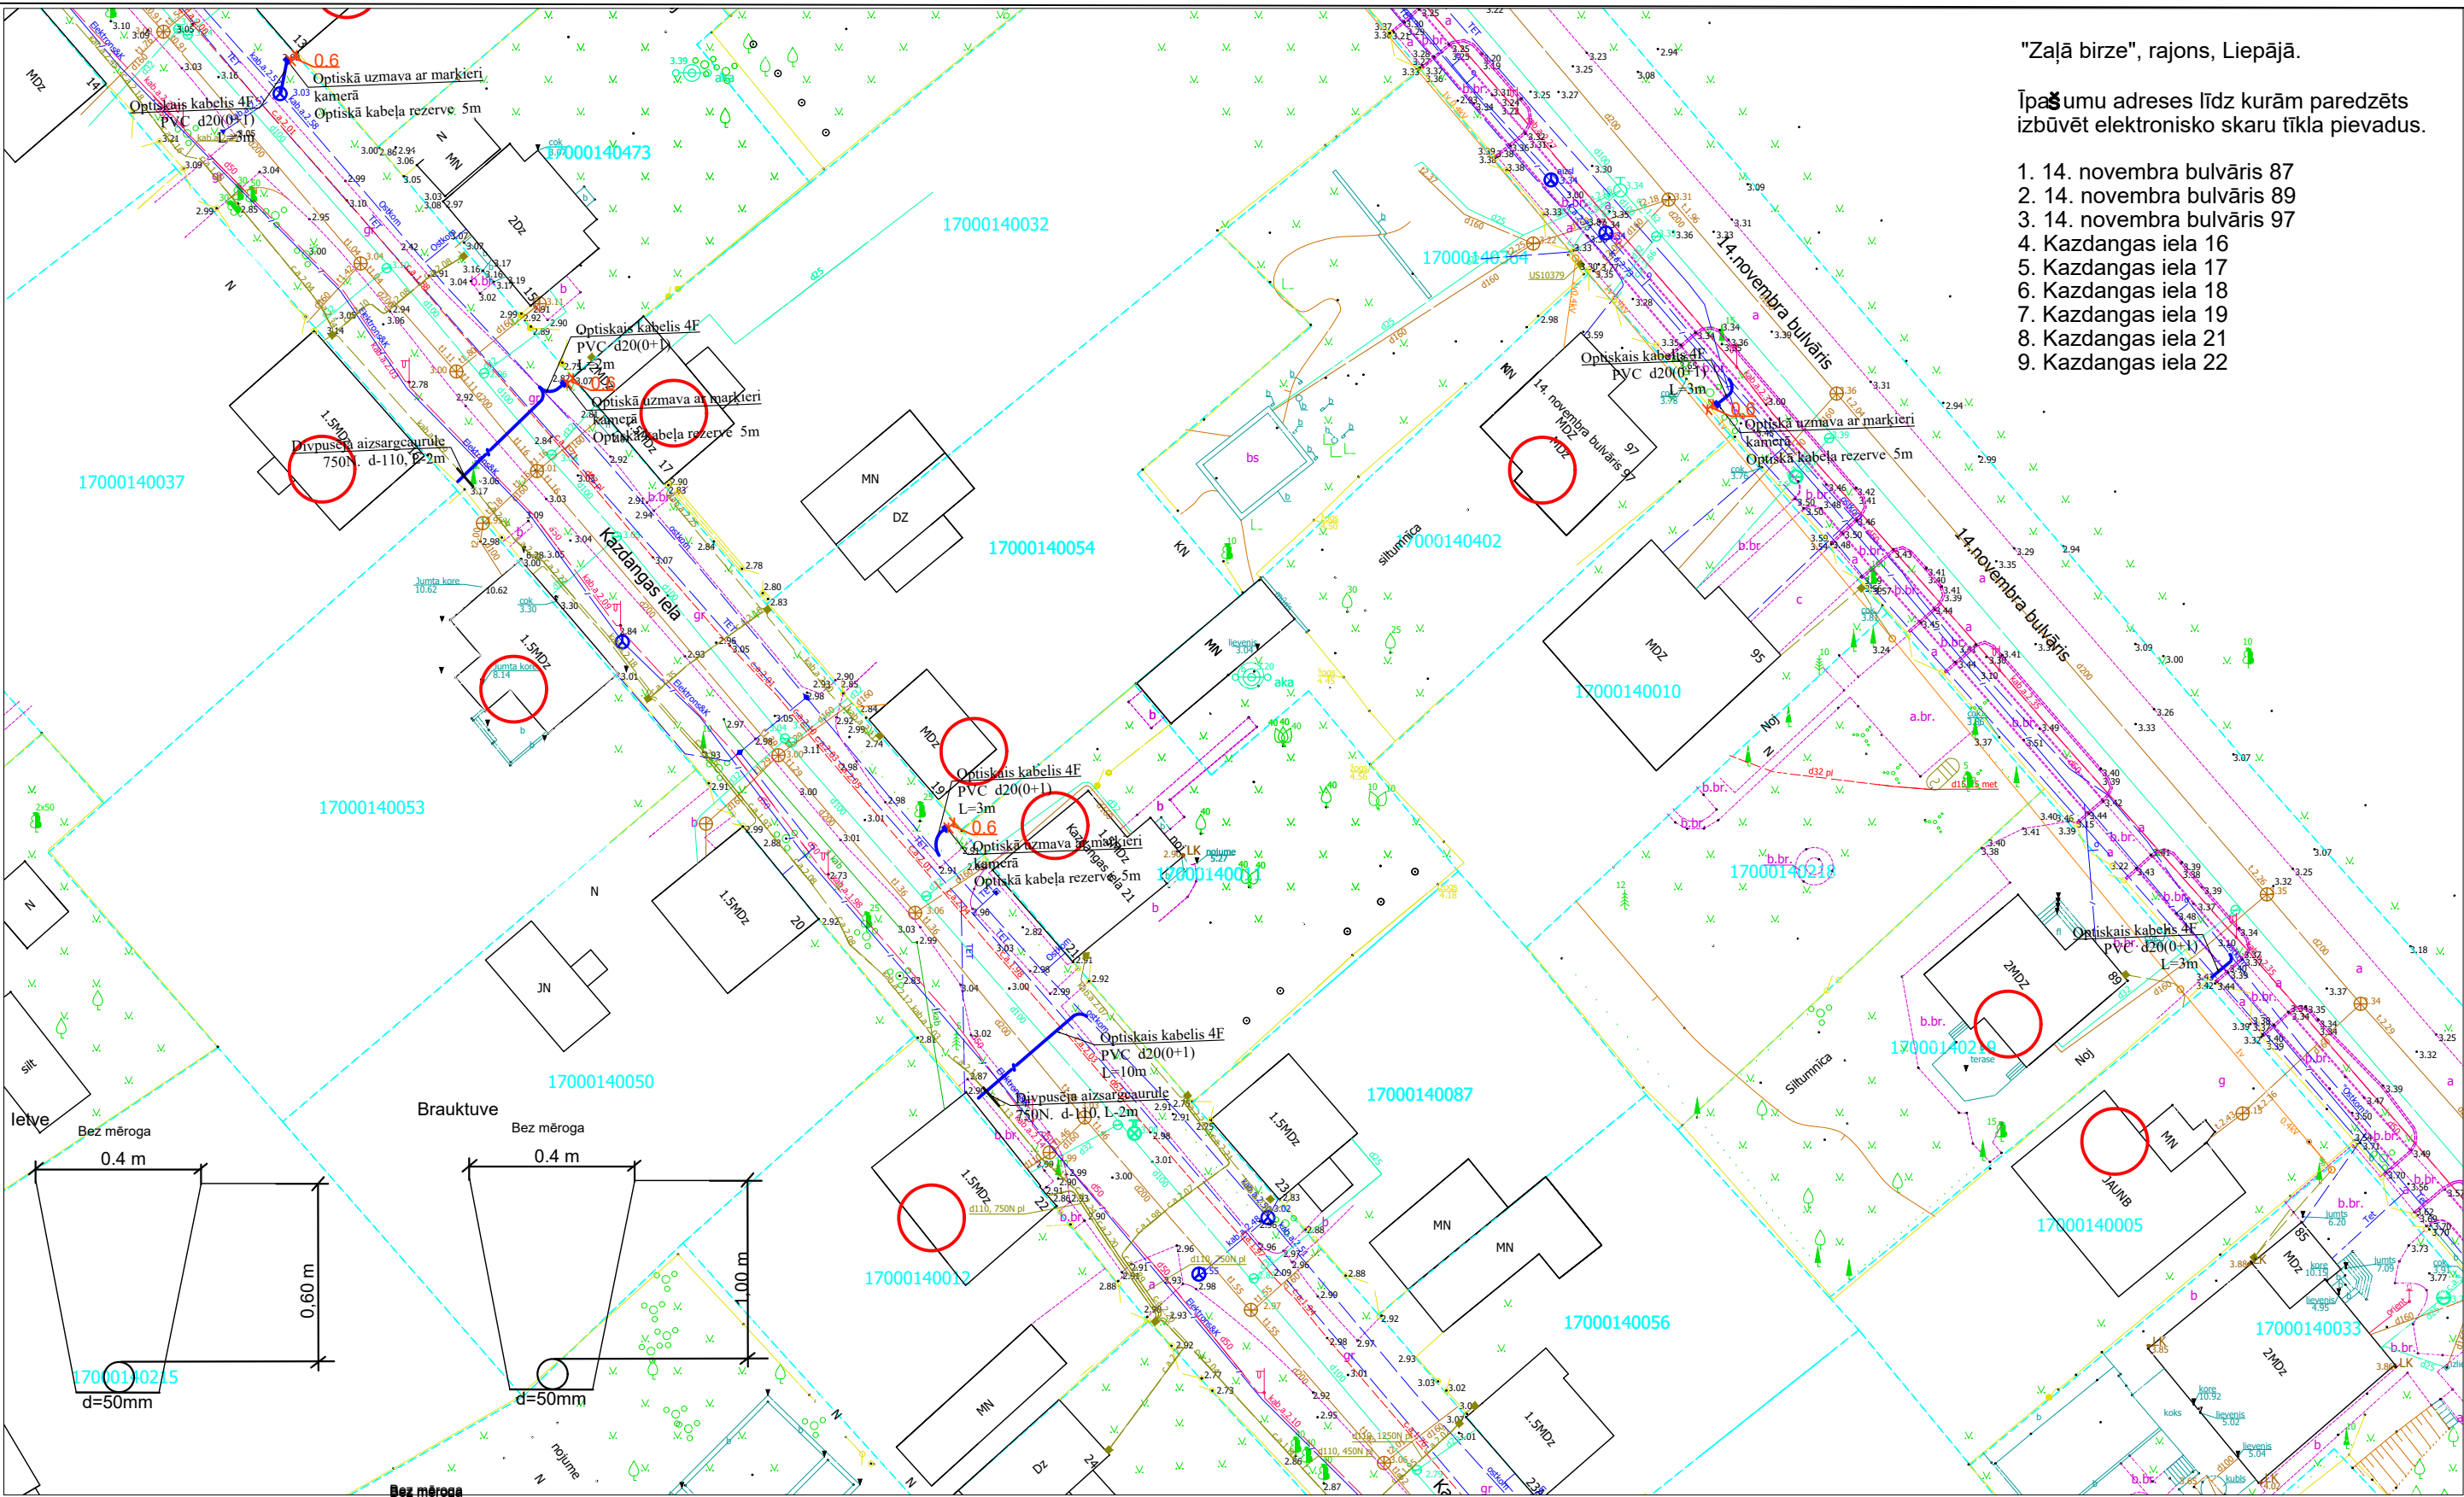



1. Skērsojuma vietā minimālais attālums starp EST izbūvētām komunikācijām un ST Zspr/Vspr. izbūvētām komunikācijām elektrokabeļiem 0,25 m.
2. izsaukot uz vietas parstāvi un atsūrfējot kabelus tiek precizēts to skērsosanas dziļums.
3. Skērsojumu vietā elektropārvades kabelus paredzēt papildus mehāniski aizsargāt ievietot dalītās caurulēs.

				2.4.1.2.i. Platjoslas jeb ļoti augstas veiktspējas tīklu "pēdējās jūdzes" infrastruktūras attīstība			
				Elektronisko sakaru tīkla pievadu izbūve līdz īpašumu robežai Liepājas pilsētas Zaļās birzes rajonā.			
				Ģenerālais plāns ar EST novietojumu			
Proj. vadītājs J. Patmalnieks 24.10.24				Stadija GP	Mērogs 1:500	Lapa 5	Lapas 13

"Zaļā birze", rajons, Liepājā.


Īpašumu adreses līdz kurām paredzēts
izbūvēt elektronisko skaru tīkla pievadus.

14. novembra bulvāris 75
2. Durbes iela 24
- Kazdangas iela 28
- Kazdangas iela 29
- Kazdangas iela 31
- Kazdangas iela 33

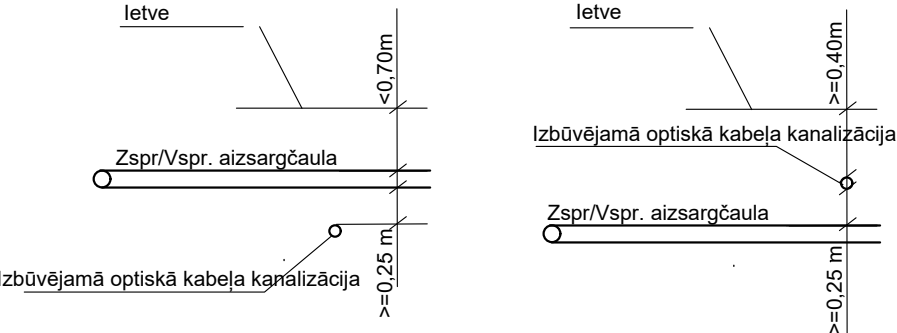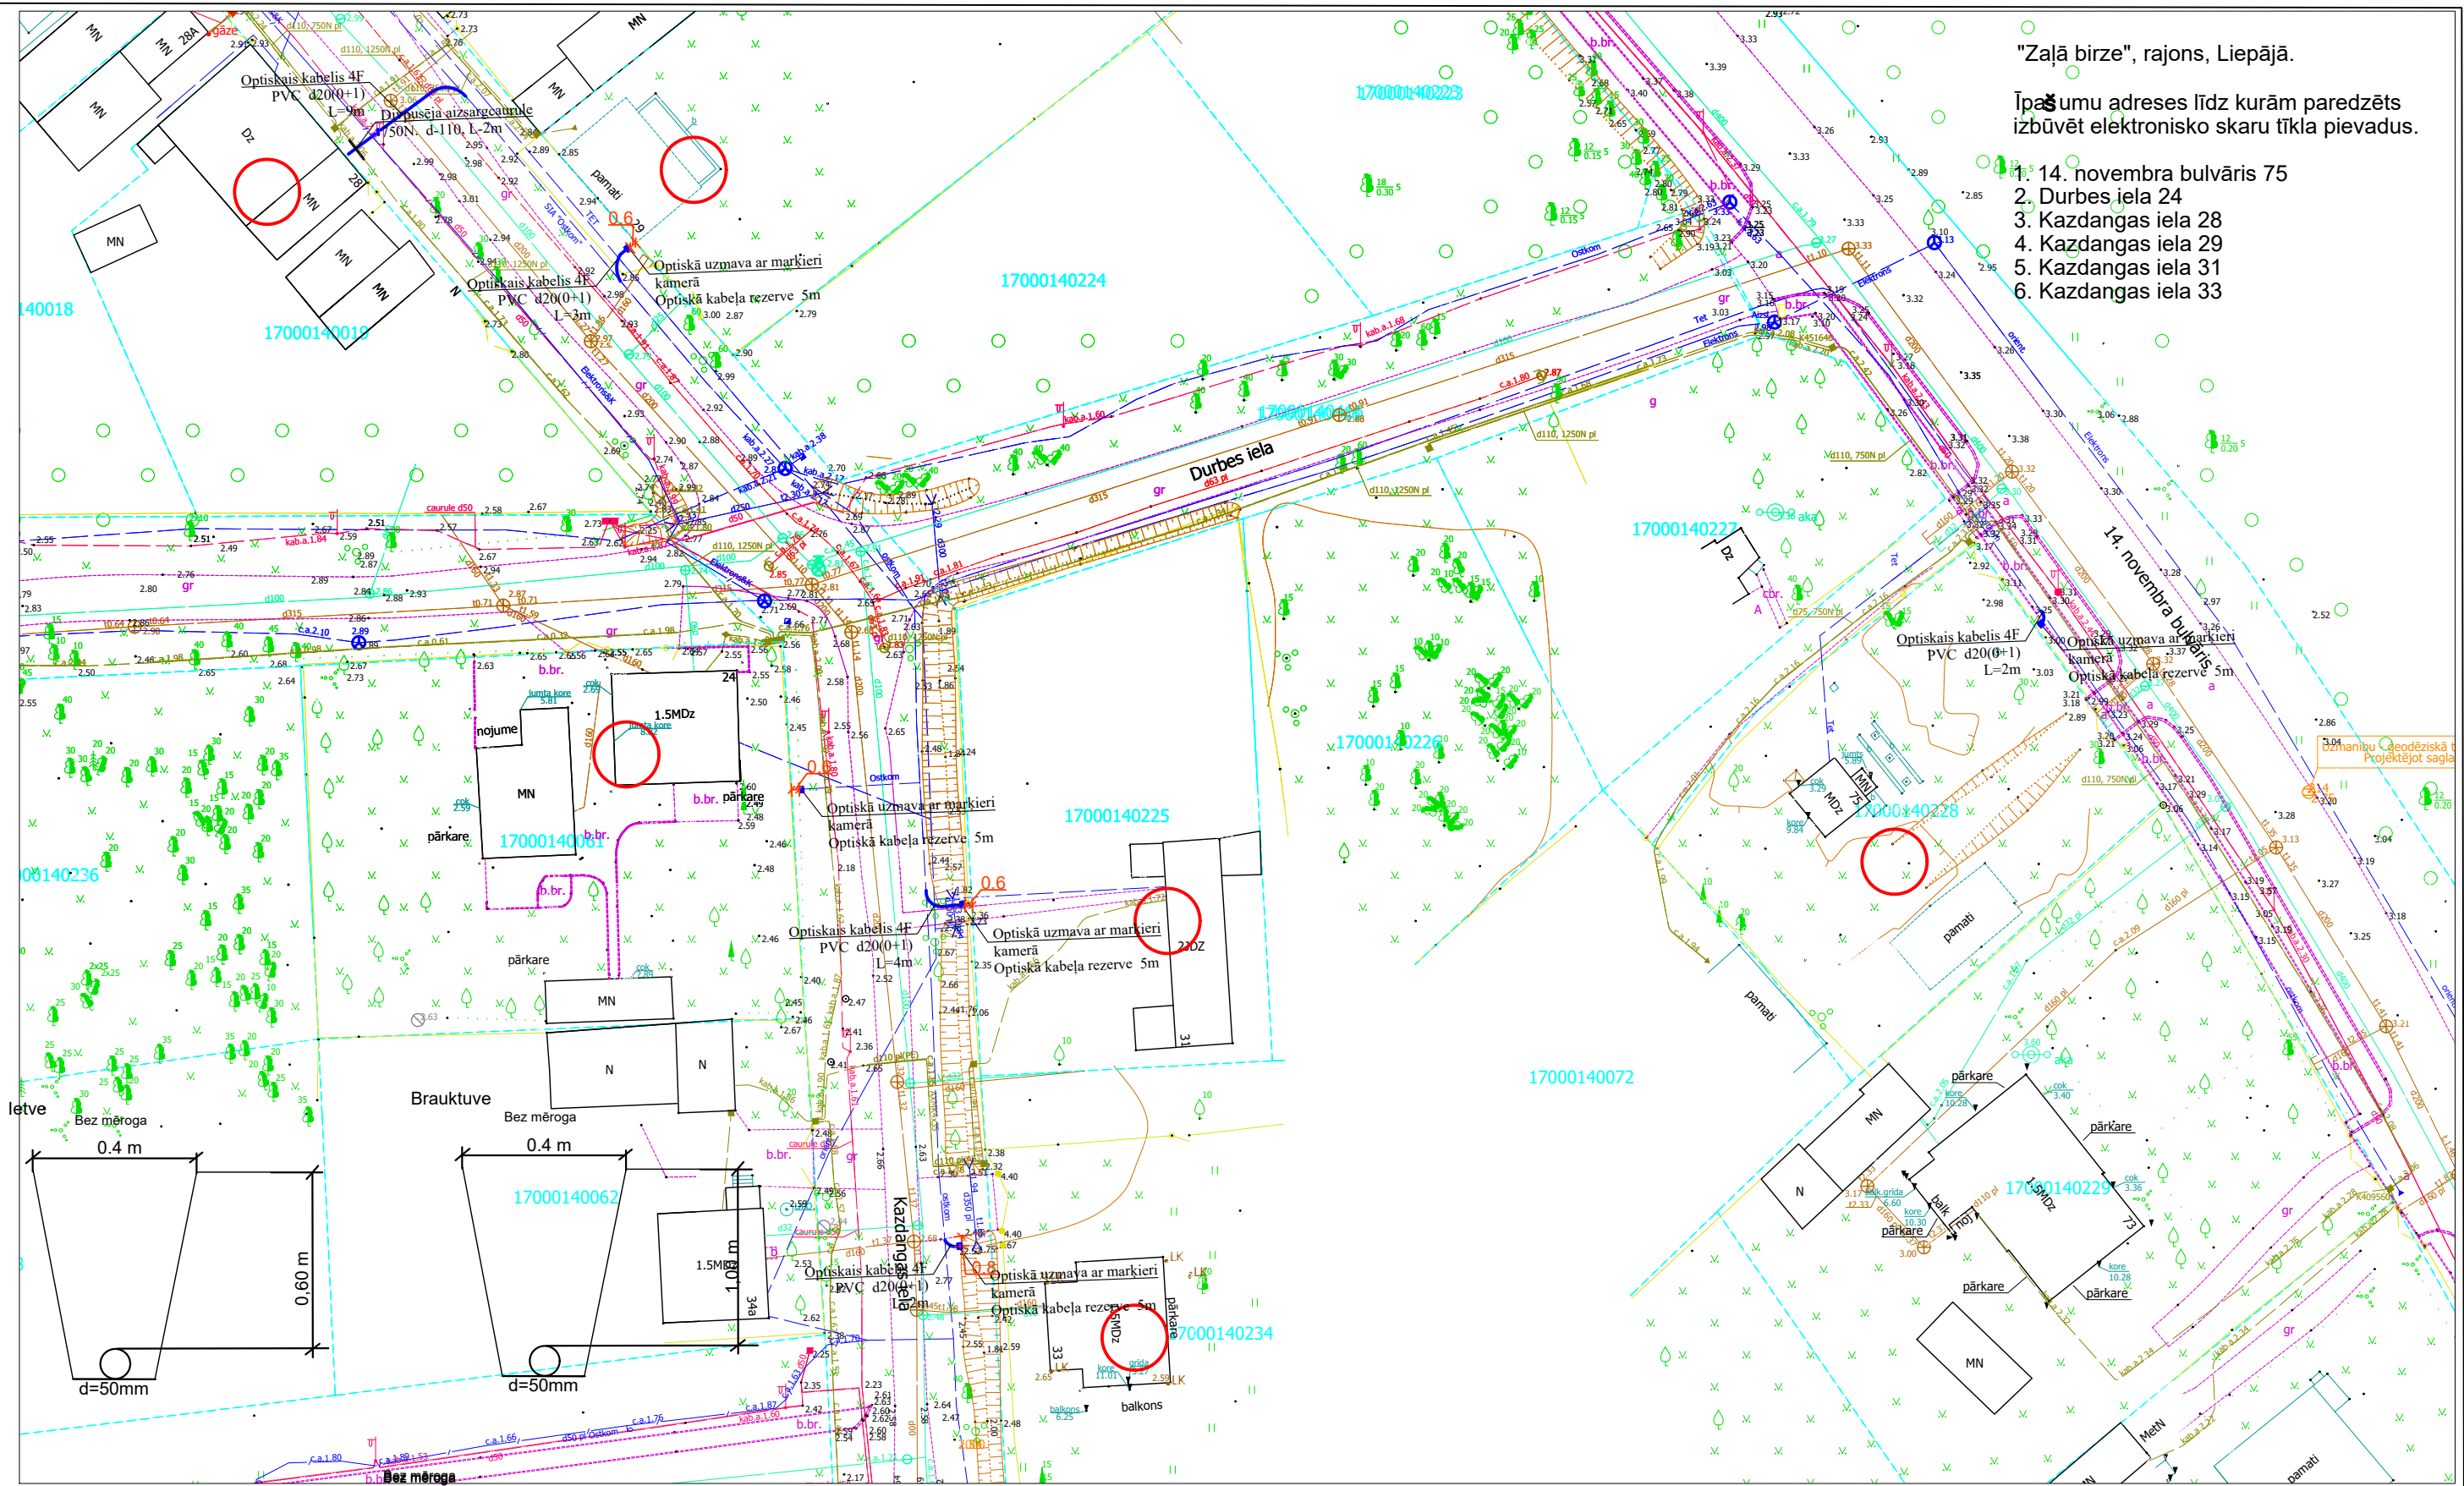

1. Šķērsojuma vietā minimālais attālums starp EST izbūvētām komunikācijām un ST Zspr/Vspr. izbūvētām komunikācijām elektrokabeļiem 0,25 m.
2. izsaukot uz vietas parstāvi un atsūrfējot kabeļus tiek precizēts to šķērsošanas dziļums.
3. Šķērsojumu vietā elektropārvades kabeļus paredzēt papildus mehāniski aizsargāt ievietot dalītās caurulēs.


				2.4.1.2.i. Platjoslas jeb ļoti augstas veiktspējas tīklu "pēdējās jūdzes" infrastruktūras attīstība	 Līdzfinansē Eiropas Savienība	 Nākotnes finansējums						
				Elektronisko sakaru tīkla pievadu izbūve līdz īpašumu robežai Liepājas pilsētas Zaļās birzes rajonā.					Stadija	Mērogs	Lapa	Lapas
Proj. vadītājs	J. Patmalnieks	24.10.24.							GP	1:500	6	13
				Ģenerālais plāns ar EST novietojumu								

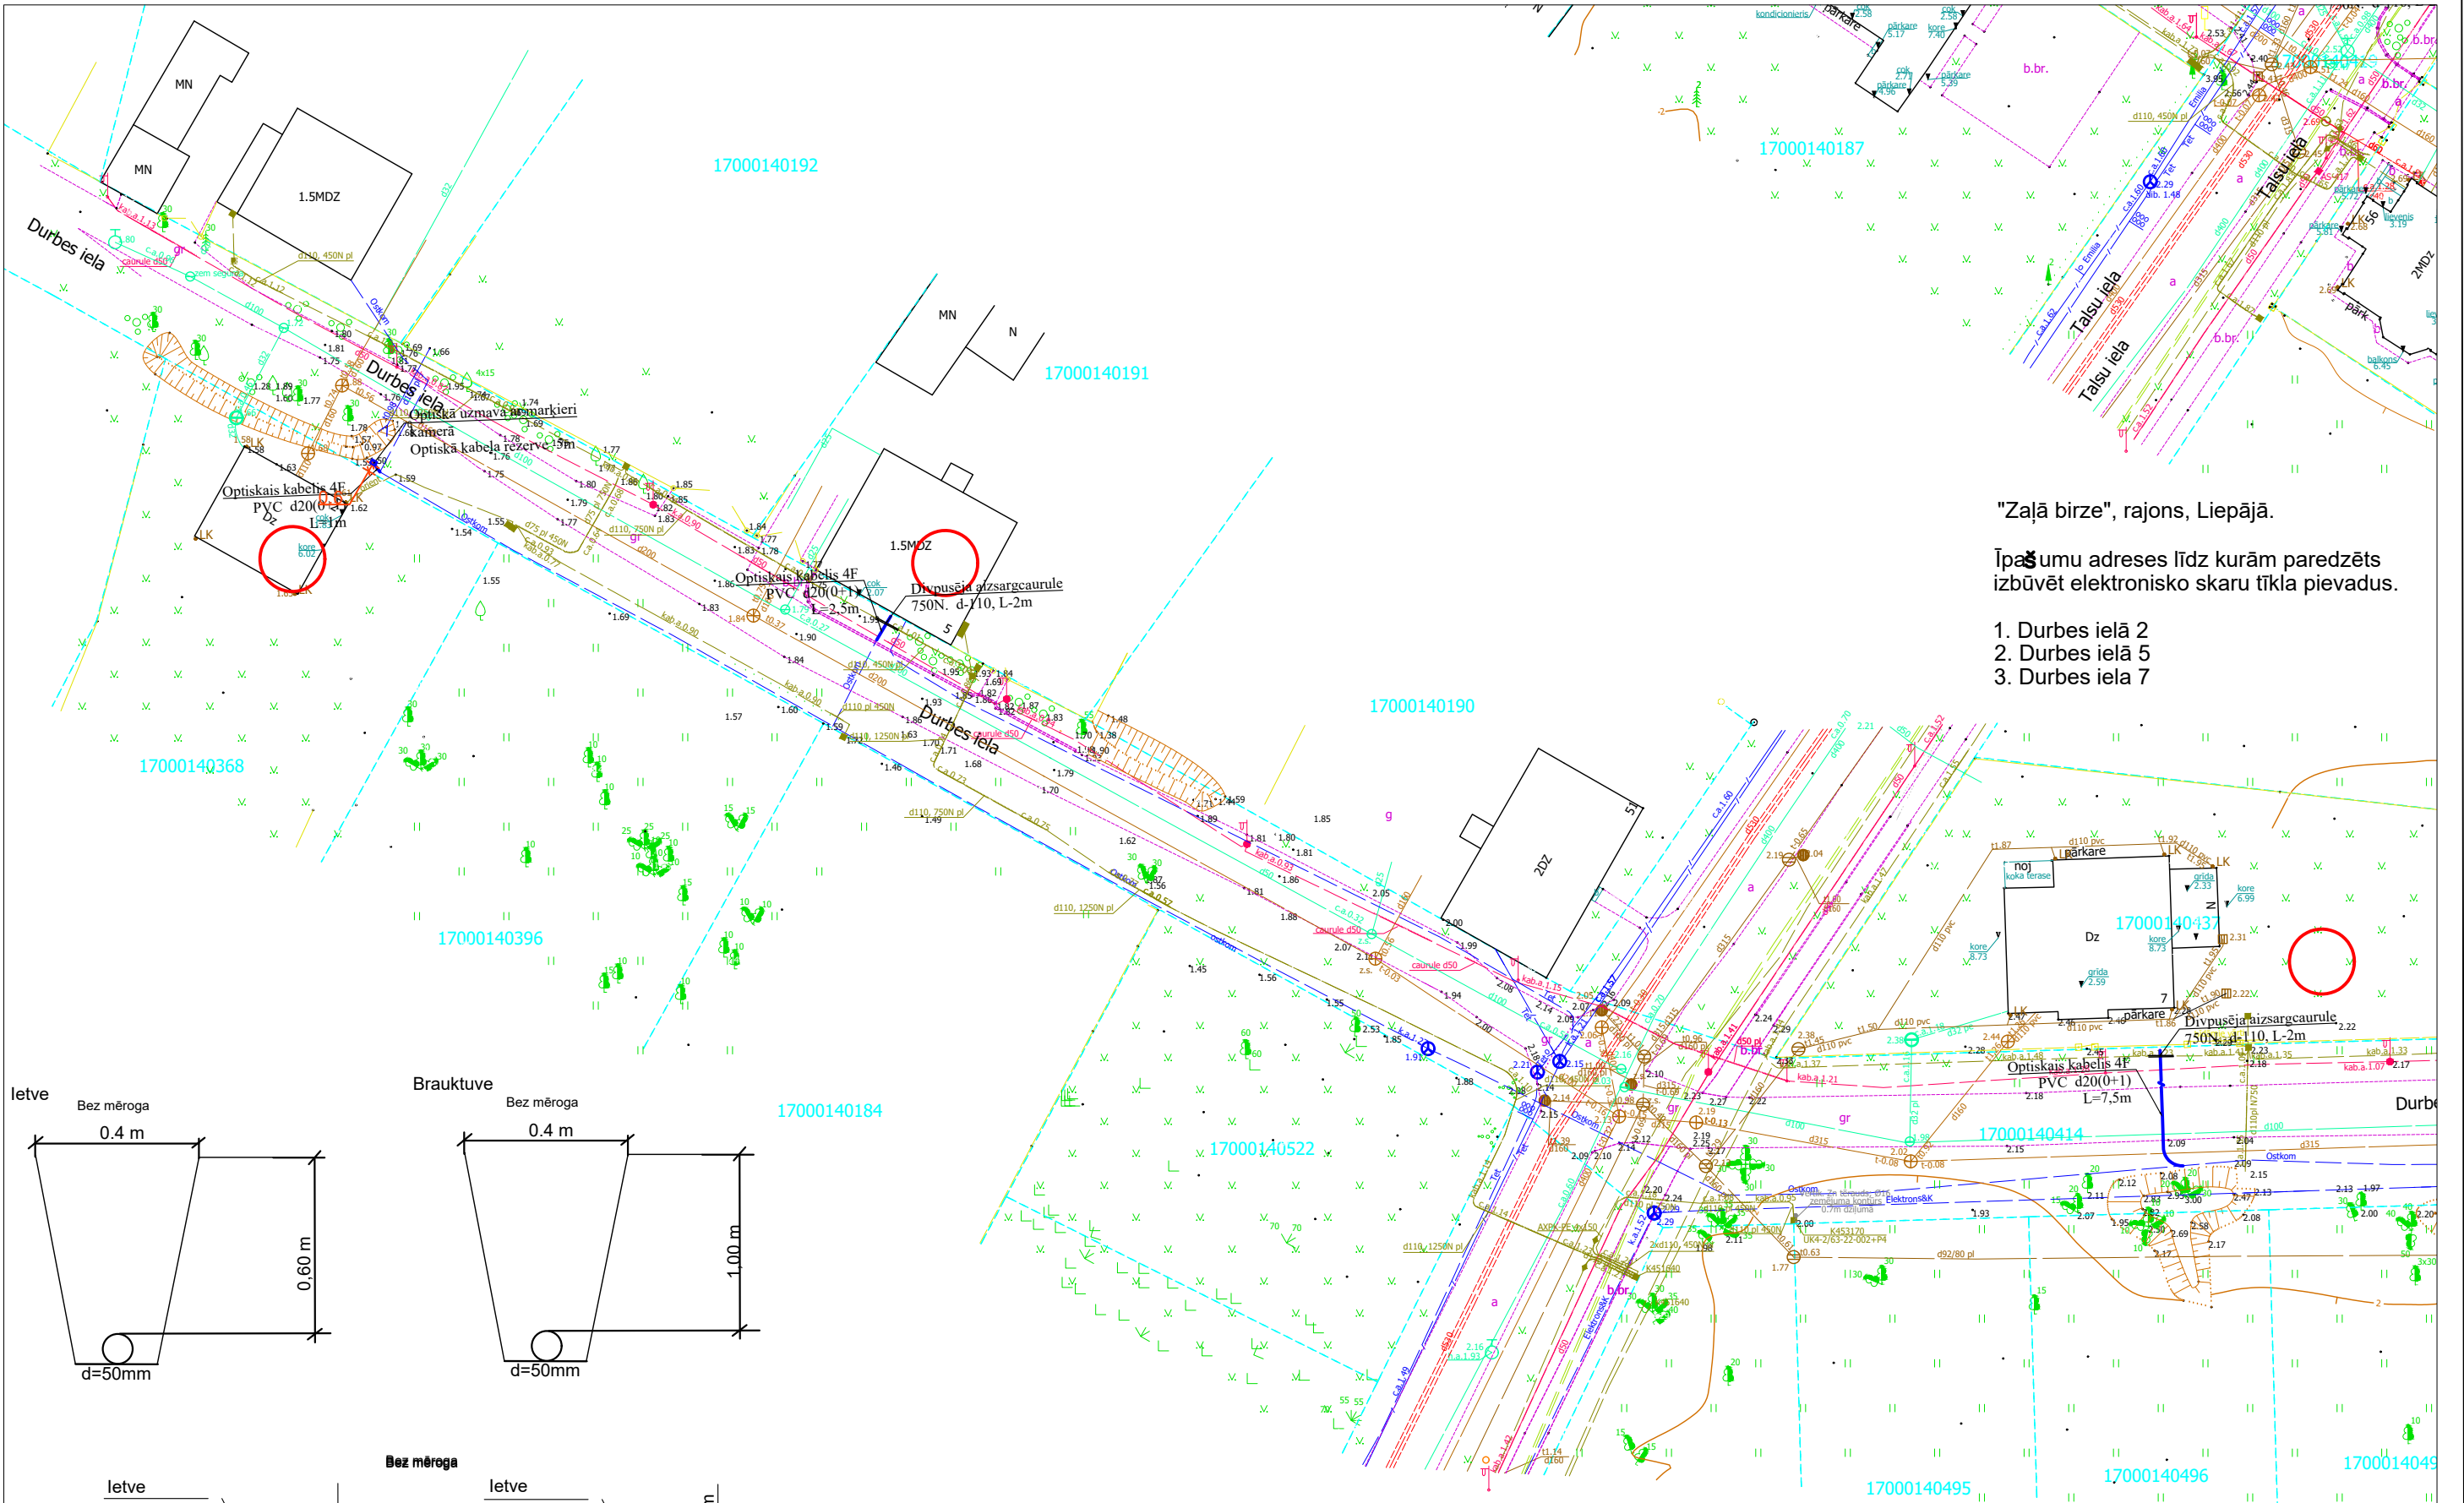

"Zaļā birze", rajons, Liepājā.


Īpašumu adreses līdz kurām paredzēts izbūvēt elektronisko skaru tīkla pievadus.

1. Durbes ielā 2
2. Durbes ielā 5
3. Durbes ielā 7

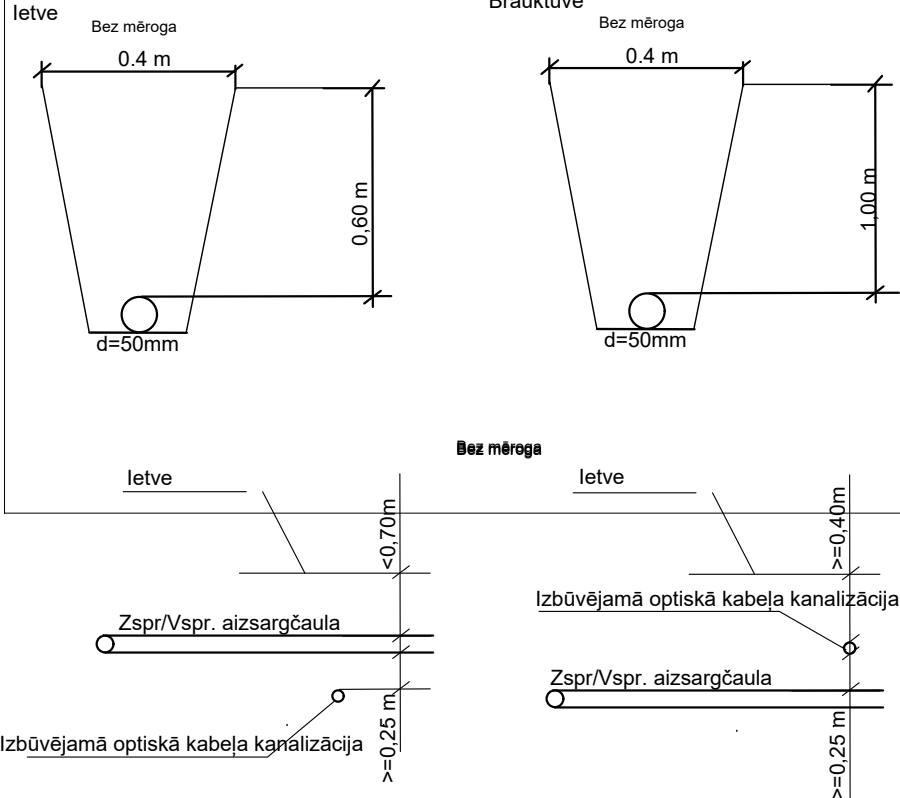

1. Skērsojuma vietā minimālais attālums starp EST izbūvētām komunikācijām un ST Zspr/Vspr. izbūvētām komunikācijām elektrokabeļiem 0,25 m.
2. izsaukot uz vietas parstāvi un atsūrfējot kabeļus tiek precizēts to skērsosanas dziļums.
3. Skērsojumu vietā elektropārvades kabeļus paredzēt papildus mehāniski aizsargāt ievietot dalītās caurulēs.


			2.4.1.2.i. Platjoslas jeb ļoti augstas veiktspējas tīklu "pēdējās jūdzes" infrastruktūras attīstība		
Proj. vadītājs	J. Patmalnieks	24.10.24	Elektronisko sakaru tīkla pievadu izbūve līdz īpašumu robežai Liepājas pilsētas Zaļās birzes rajonā.	Stadija	Mērogs
				GP	1:500
			Ģenerālais plāns ar EST novietojumu	Lapa	Lapas
				7	13

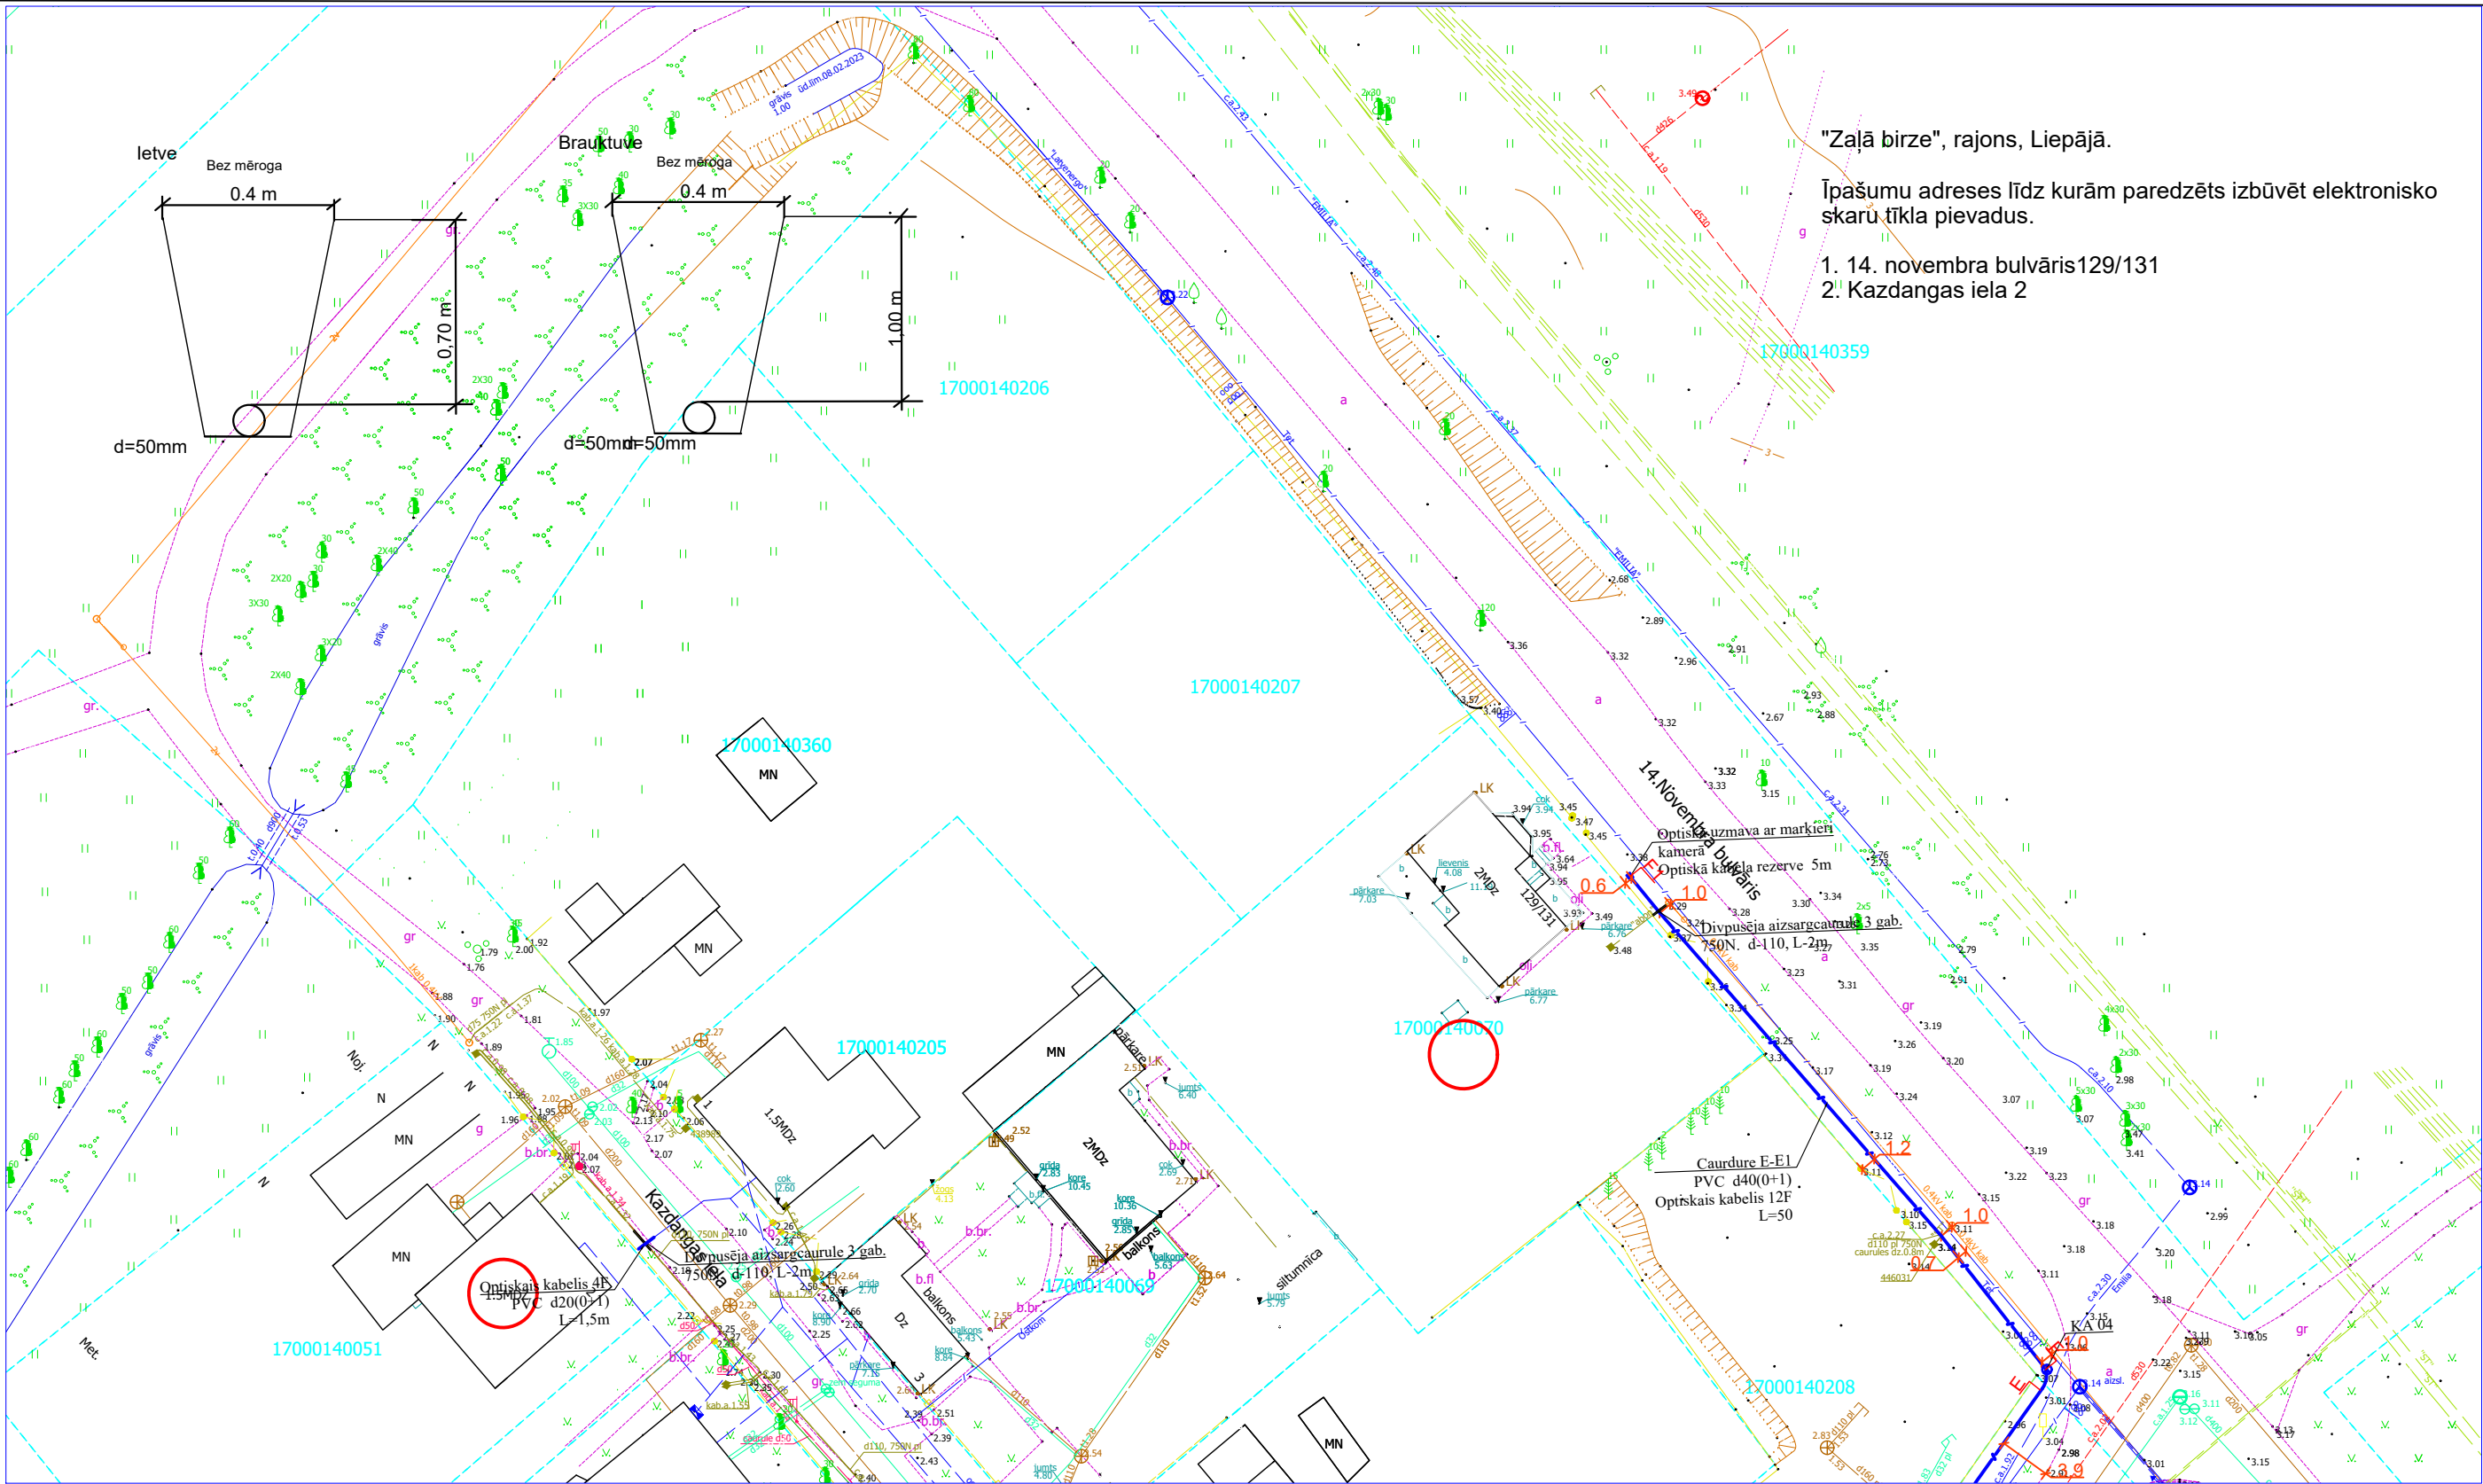

"Zaļā birze", rajons, Liepājā.


Īpašumu adreses līdz kurām paredzēts izbūvēt elektronisko skaru tīkla pievadus.

1. 14. novembra bulvāris129/131
2. Kazdangas iela 2

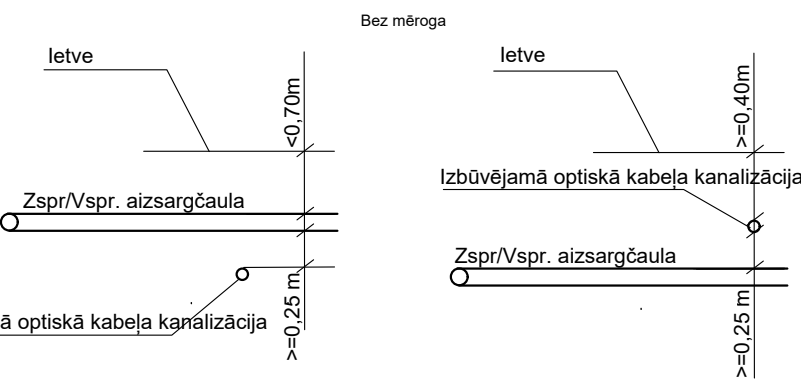

1. Šķērsojuma vietā minimālais attālums starp EST izbūvētām komunikācijām un ST Zspr/Vspr. izbūvētām komunikācijām elektrokabeļiem 0,25 m.
2. izsaucot uz vietas parstāvi un aturfējot kabeļus tiek precizēts to šķērsosanas dziļums.
3. Šķērsojumu vietā elektropārvades kabeļus paredzēt papildus mehāniski aizsargāt ievietot dalītās caurulēs.

				2.4.1.2.i. Platjostas jeb ļoti augstas veiktspējas tīklu "pēdējās jūdzes" infrastruktūras attīstība				
Proj. vadītājs	J. Patmalnieks		24.10.24	Elektronisko sakaru tīkla pievadu izbūve līdz īpašumu robežai Liepājas pilsētas Zaļās birzes rajonā.		Stadija	Mērogs	Lapa
						GP	1:500	08
				Ģenerālais plāns ar EST novietojumu				Lapas
								13

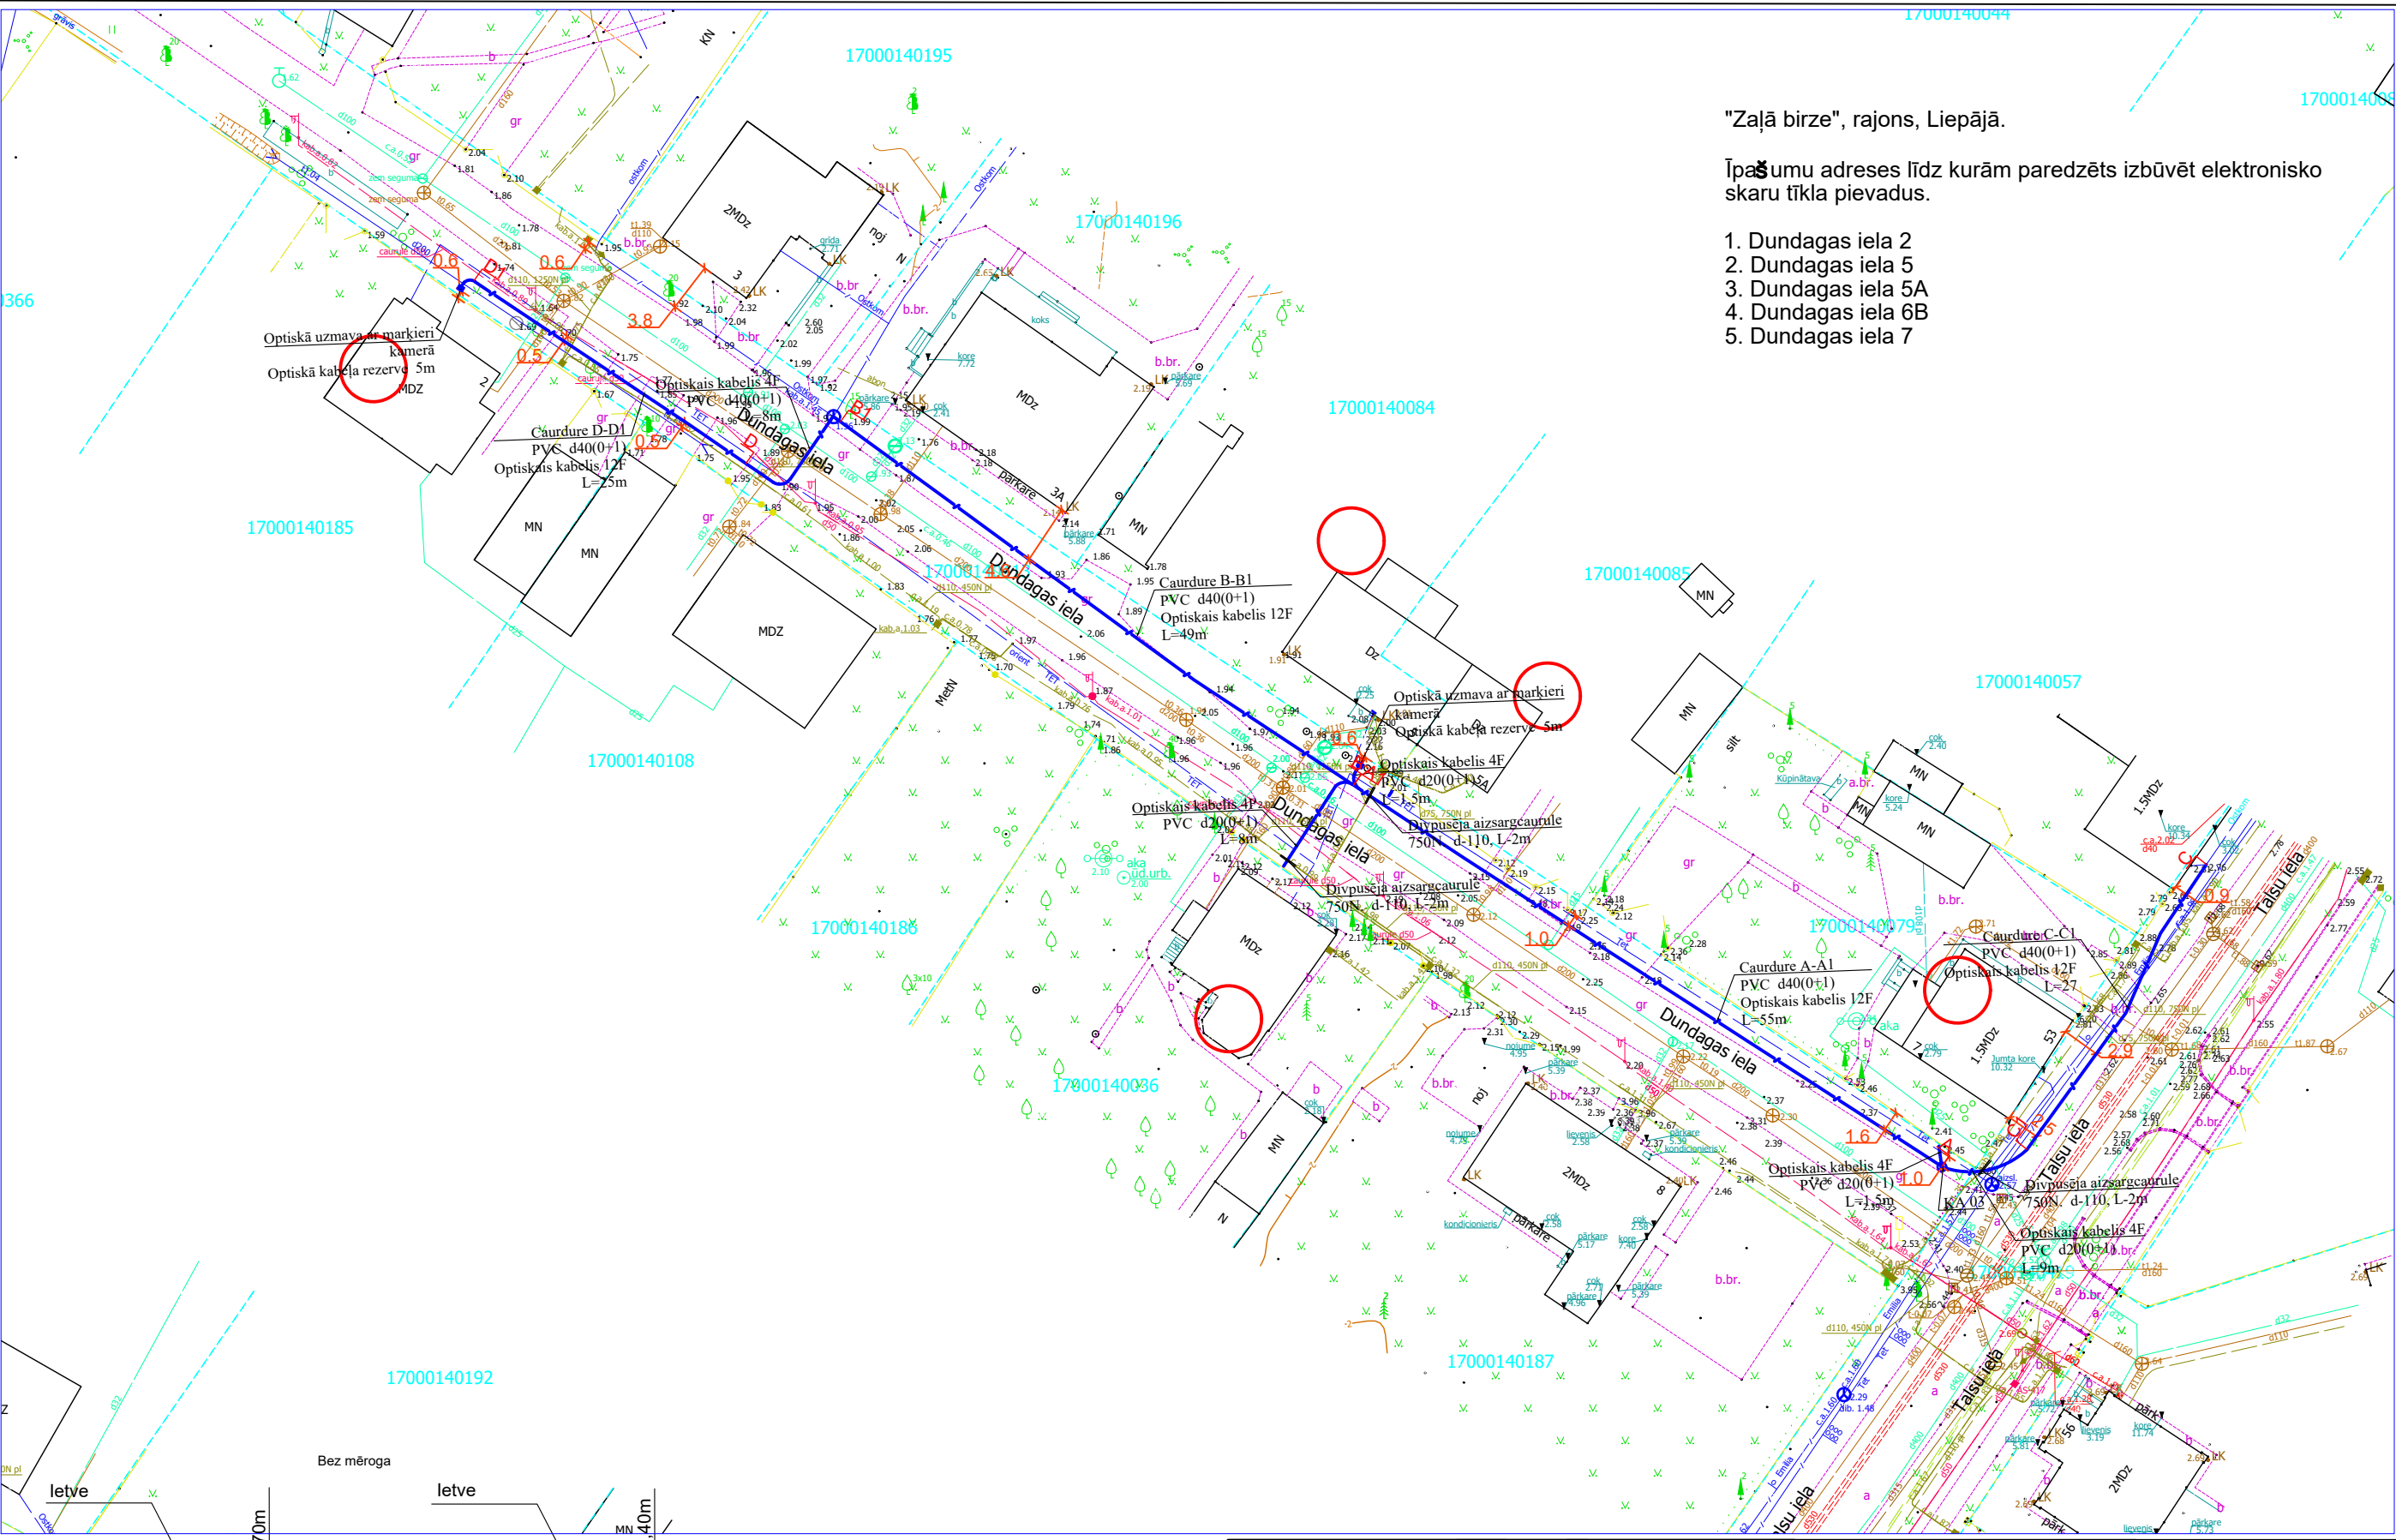

"Zaļā birze", rajons, Liepājā.

Īpašumu adreses līdz kurām paredzēts izbūvēt elektronisko skaru tīkla pievadus.

1. Dundagas iela 2
2. Dundagas iela 5
3. Dundagas iela 5A
4. Dundagas iela 6B
5. Dundagas iela 7






1. Šķērsojuma vietā minimālais attālums starp EST izbūvētām komunikācijām un ST Zspr/Vspr. izbūvētām komunikācijām elektrokabeļiem 0,25 m.
2. izsaucot uz vietas parstāvi un aturfējot kabeļus tiek precizēts to šķērsosanas dziļums.
3. Šķērsojumu vietā elektropārvades kabeļus paredzēt papildus mehāniski aizsargāt ievietot dalītās caurulēs.

				2.4.1.2.i. Platjoslas jeb ļoti augstas veiktspējas tīklu "pēdējās jūdzes" infrastruktūras attīstība			
Proj. vadītājs J. Patmalnieks				Elektronisko sakaru tīkla pievadu izbūve līdz īpašumu robežai Liepājas pilsētas Zaļās birzes rajonā.			
				Ģenerālais plāns ar EST novietojumu			
				Stadija	Mērogs	Lapa	Lapas
				GP	1:500	9	13

"Zaļā birze", rajons, Liepājā.

Īpašumu adreses līdz kurām paredzēts izbūvēt elektronisko skaru tīkla pievadus.

1. Alsungas iela 26
2. Alsungas iela 26A
3. Alsungas iela 28

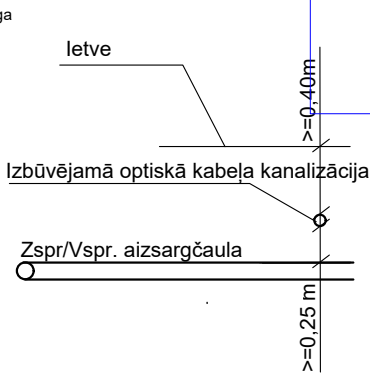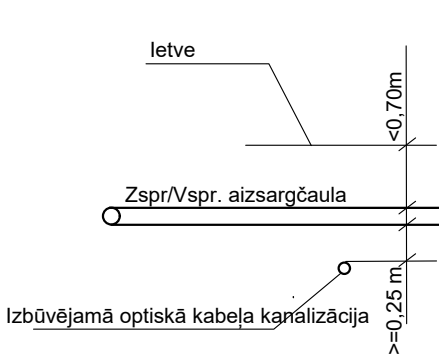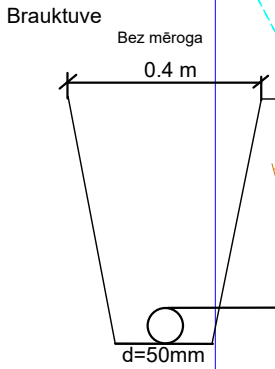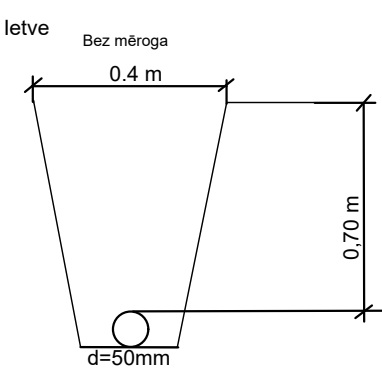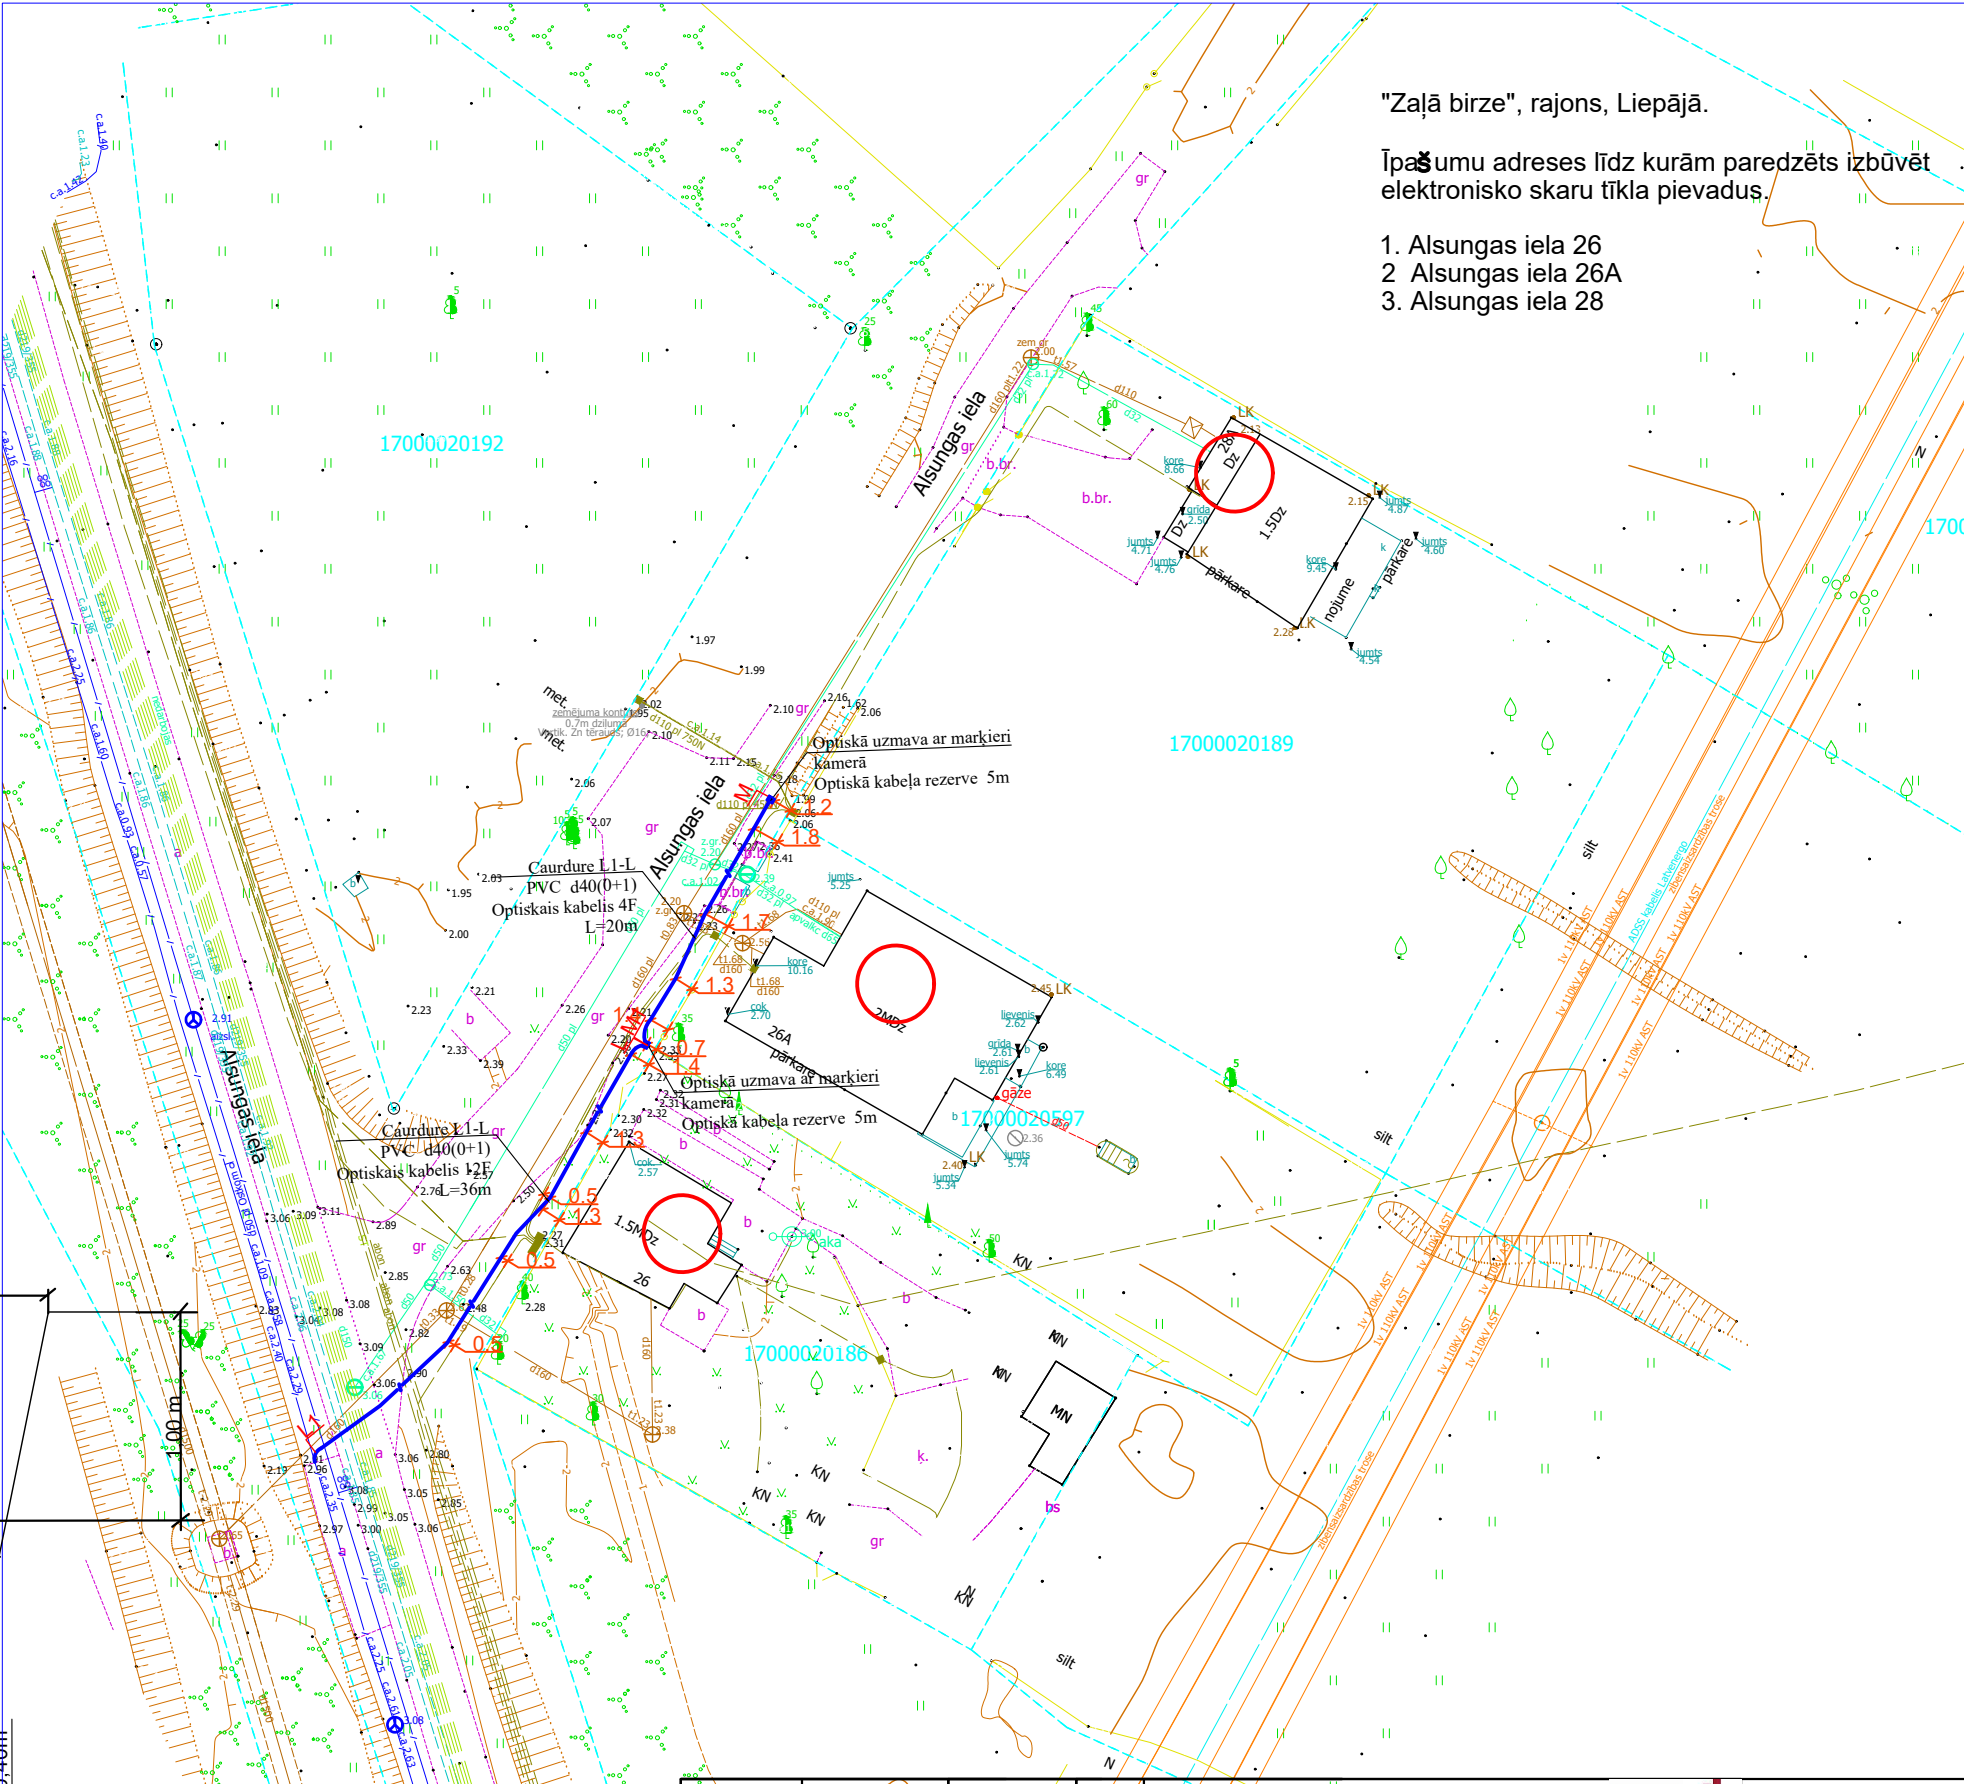


1. Šķērsojuma vietā minimālais attālums starp EST izbūvētām komunikācijām un ST Zspr/Vspr.
2. izsaucot uz vietas parstāvi un atsurfējot kabelus tiek precizēts to šķērsosanas dziļums.
3. Šķērsojumu vietā elektropārvades kabelus paredzēt papildus mehāniski aizsargāt ievietot dalītās caurulēs.

Proj. vadītājs	J. Patmalnieks		24.10.24

2.4.1.2.i. Platjoslas jeb ļoti augstas veiktspējas tīklu "pēdējās jūdzes" infrastruktūras attīstība		Elektronisko sakaru tīkla pievadu izbūve līdz īpašumu robežai Liepājas pilsētas Zaļās birzes rajonā.	
Ģenerālais plāns ar EST novietojumu			




Stadija	Mērogs	Lapa	Lapas
GP	1:500	10	13

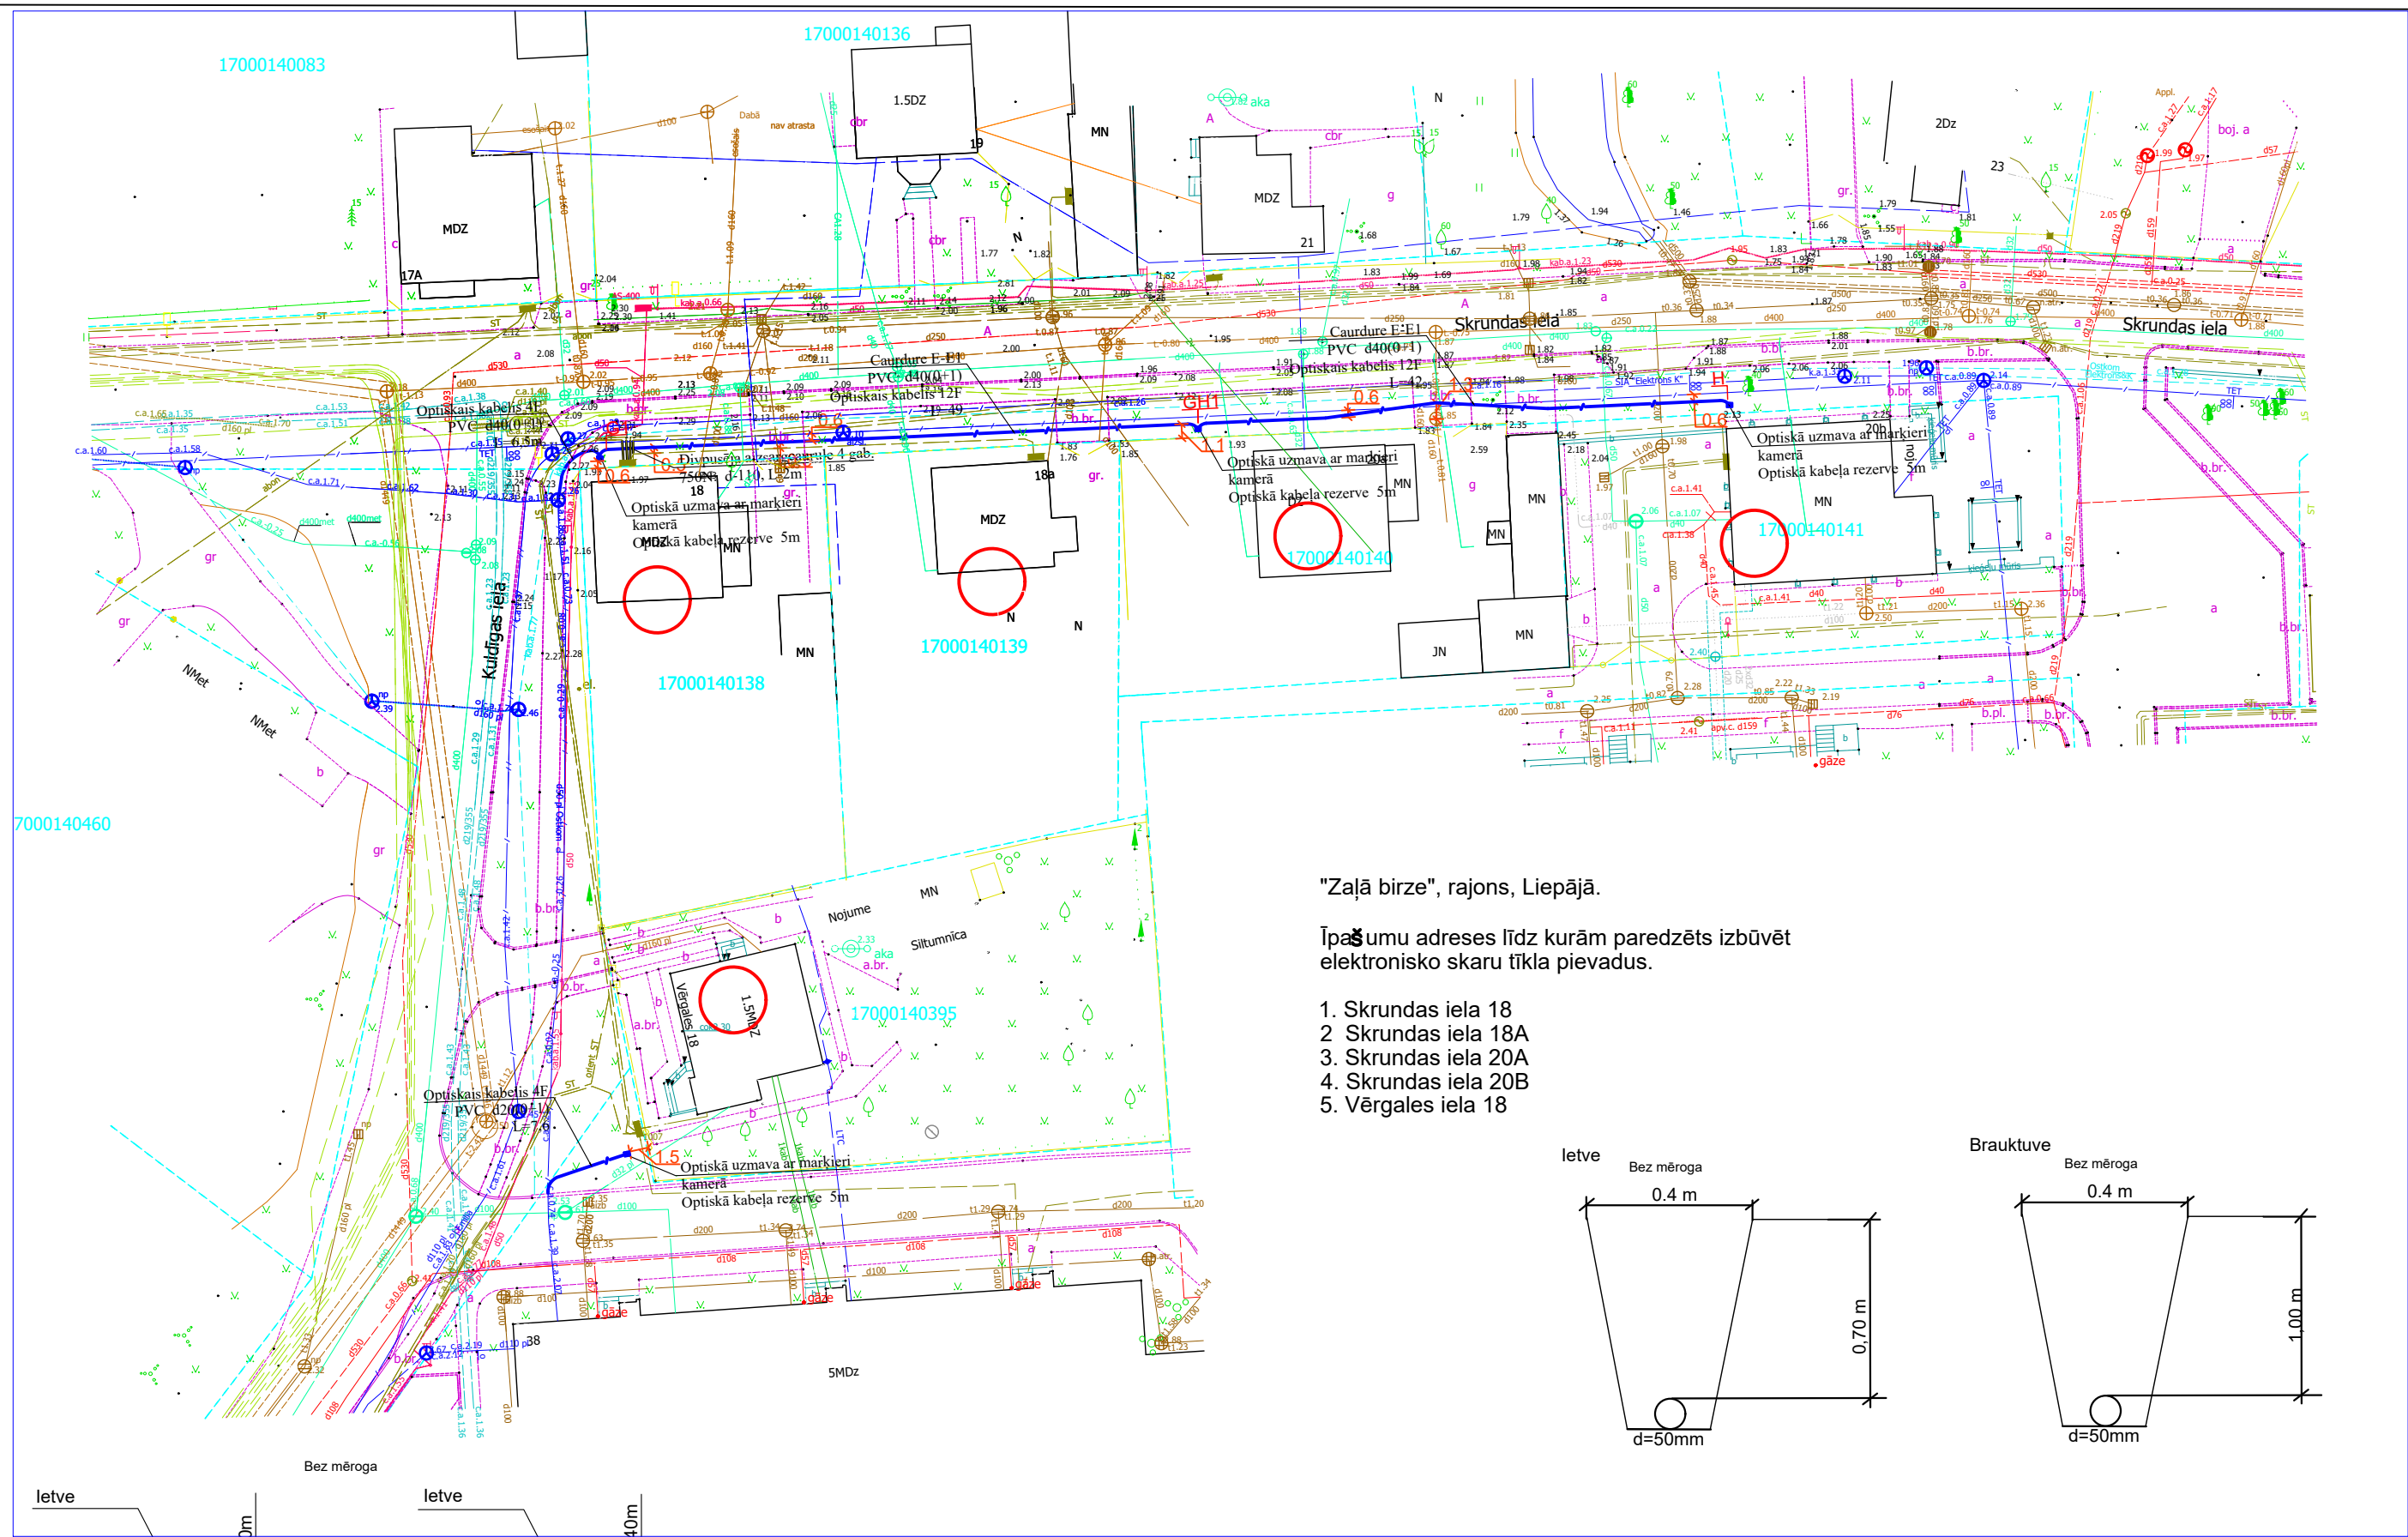

"Zaļā birze", rajons, Liepājā.


Īpašumu adreses līdz kurām paredzēts izbūvēt elektronisko skaru tīkla pievadus.

1. Skrundas iela 18
2. Skrundas iela 18A
3. Skrundas iela 20A
4. Skrundas iela 20B
5. Vērgales iela 18

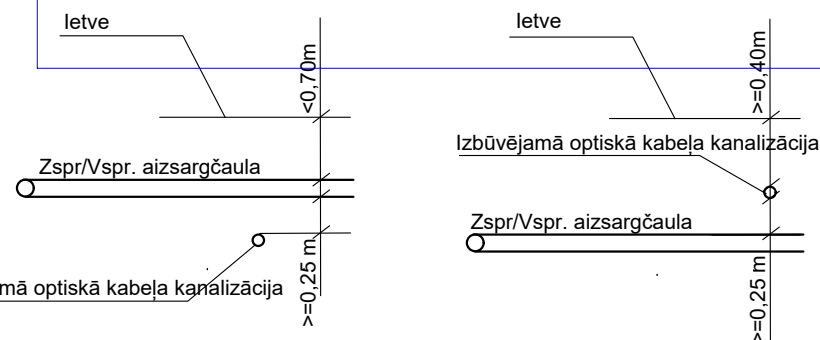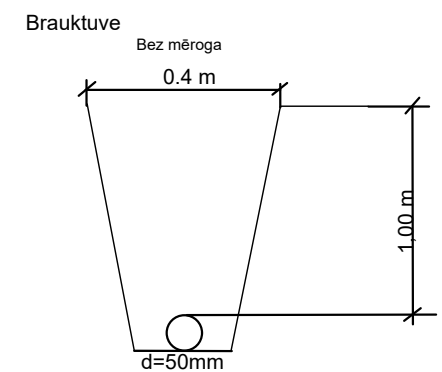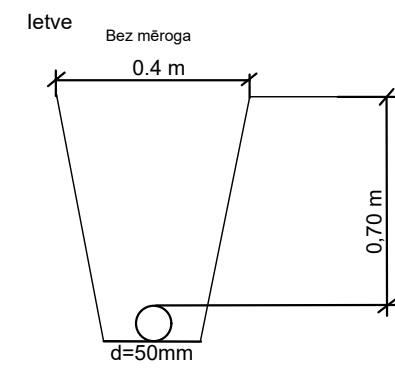

1. Šķērsojuma vietā minimālais attālums starp EST izbūvētām komunikācijām un ST Zspr/Vspr. izbūvētām komunikācijām elektrokabeļiem 0,25 m.
2. izsaucot uz vietas parstāvi un atsurfējot kabeļus tiek precizēts to šķērsosanas dziļums.
3. Šķērsojumu vietā elektropārvades kabeļus paredzēt papildus mehāniski aizsargāt ievietot dalītās caurulēs.





				2.4.1.2.i. Platjoslas jeb ļoti augstas veiktspējas tīklu "pēdējās jūdzes" infrastruktūras attīstība			
				Elektronisko sakaru tīkla pievadu izbūve līdz īpašumu robežai Liepājas pilsētas Zaļās birzes rajonā.			
				Ģenerālais plāns ar EST novietojumu			
Proj. vadītājs				J. Patmalnieks	24.10.24	Stadija	Mērogs
						GP	1:500
						Lapa	Lapas
						11	13

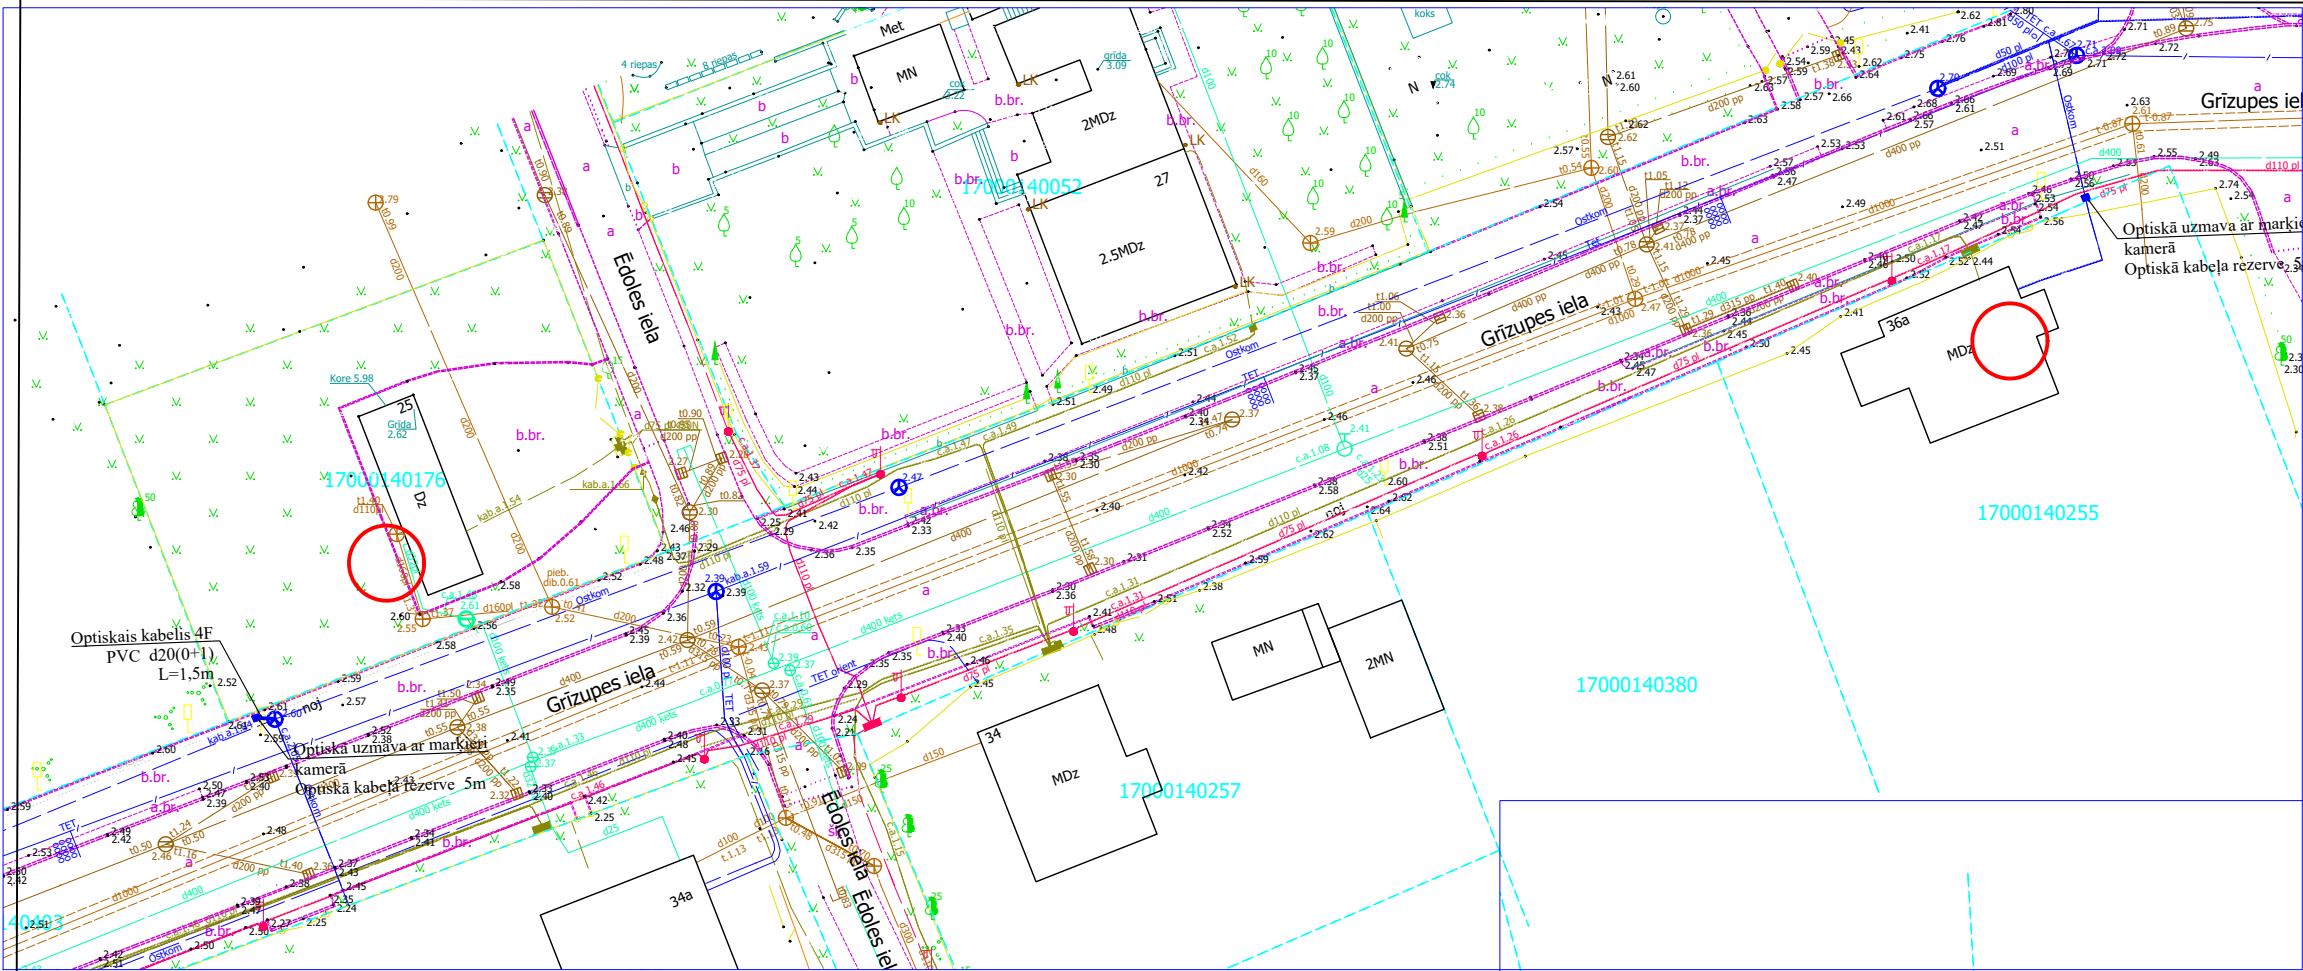


"Zaļā birze", rajons, Liepājā.

Īpašumu adreses līdz kurām paredzēts izbūvēt elektronisko skaru tīkla pievadus.


1. Grīzupes iela 36A
2. Grīzupes iela 25
3. Grīzupes iela 15

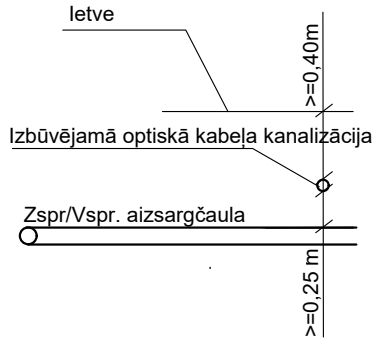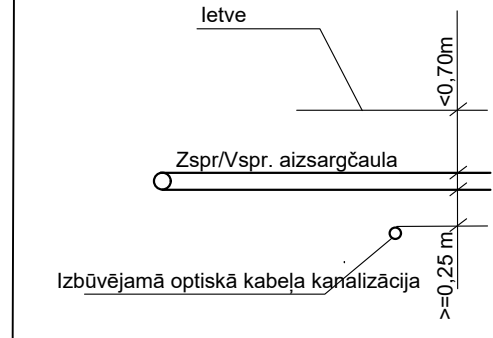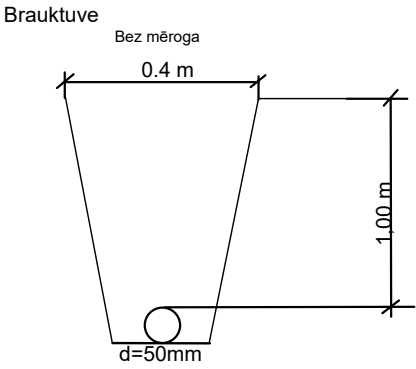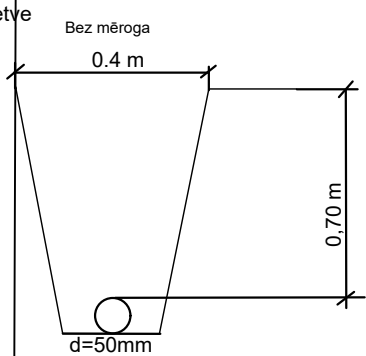

1. Šķērsojuma vietā minimālais attālums starp EST izbūvētām komunikācijām un ST Zspr/Vspr. izbūvētām komunikācijām elektrokabeļiem 0,25 m.
2. izsaucot uz vietas parstāvi un atsurfējot kabeļus tiek precizēts to šķērsosanas dziļums.
3. Šķērsojumu vietā elektropārvades kabeļus paredzēt papildus mehāniski aizsargāt ievietot dalītās caurulēs.

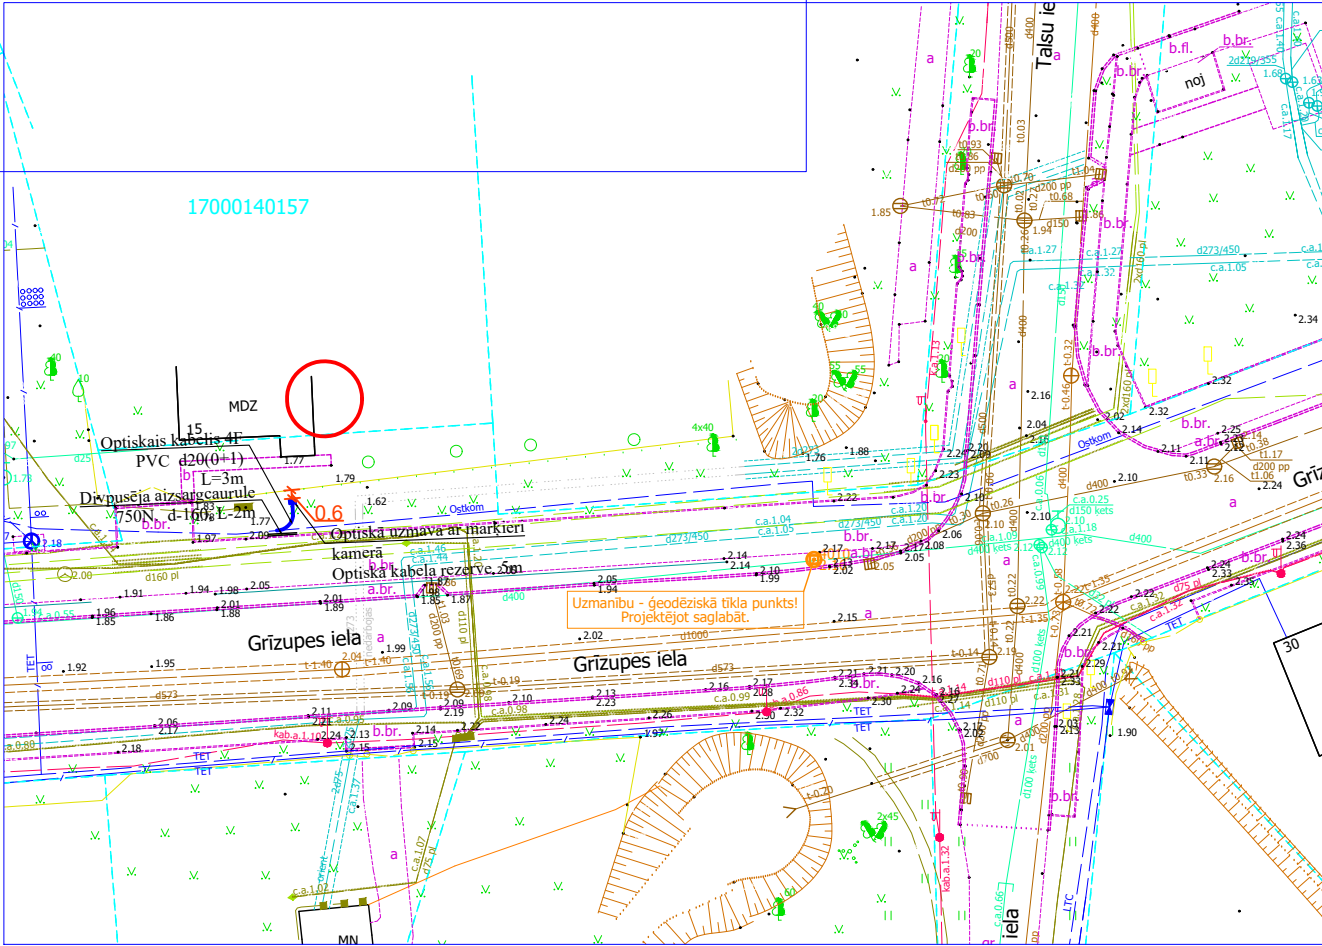




				2.4.1.2.i. Platjoslas jeb ļoti augstas veiktspējas tīklu "pēdējās jūdzes" infrastruktūras attīstība	 Līdzfinansē Eiropas Savienība	 Nepieciešamā atbalsta līmenī					
Proj. vadītājs	J. Patmalnieks		24.10.24	Elektronisko sakaru tīkla pievadu izbūve līdz īpašumu robežai Liepājas pilsētas Zaļās birzes rajonā.	Stadija				Mērogs	Lapa	Lapas
					GP				1:500	12	13
				Ģenerālais plāns ar EST novietojumu							

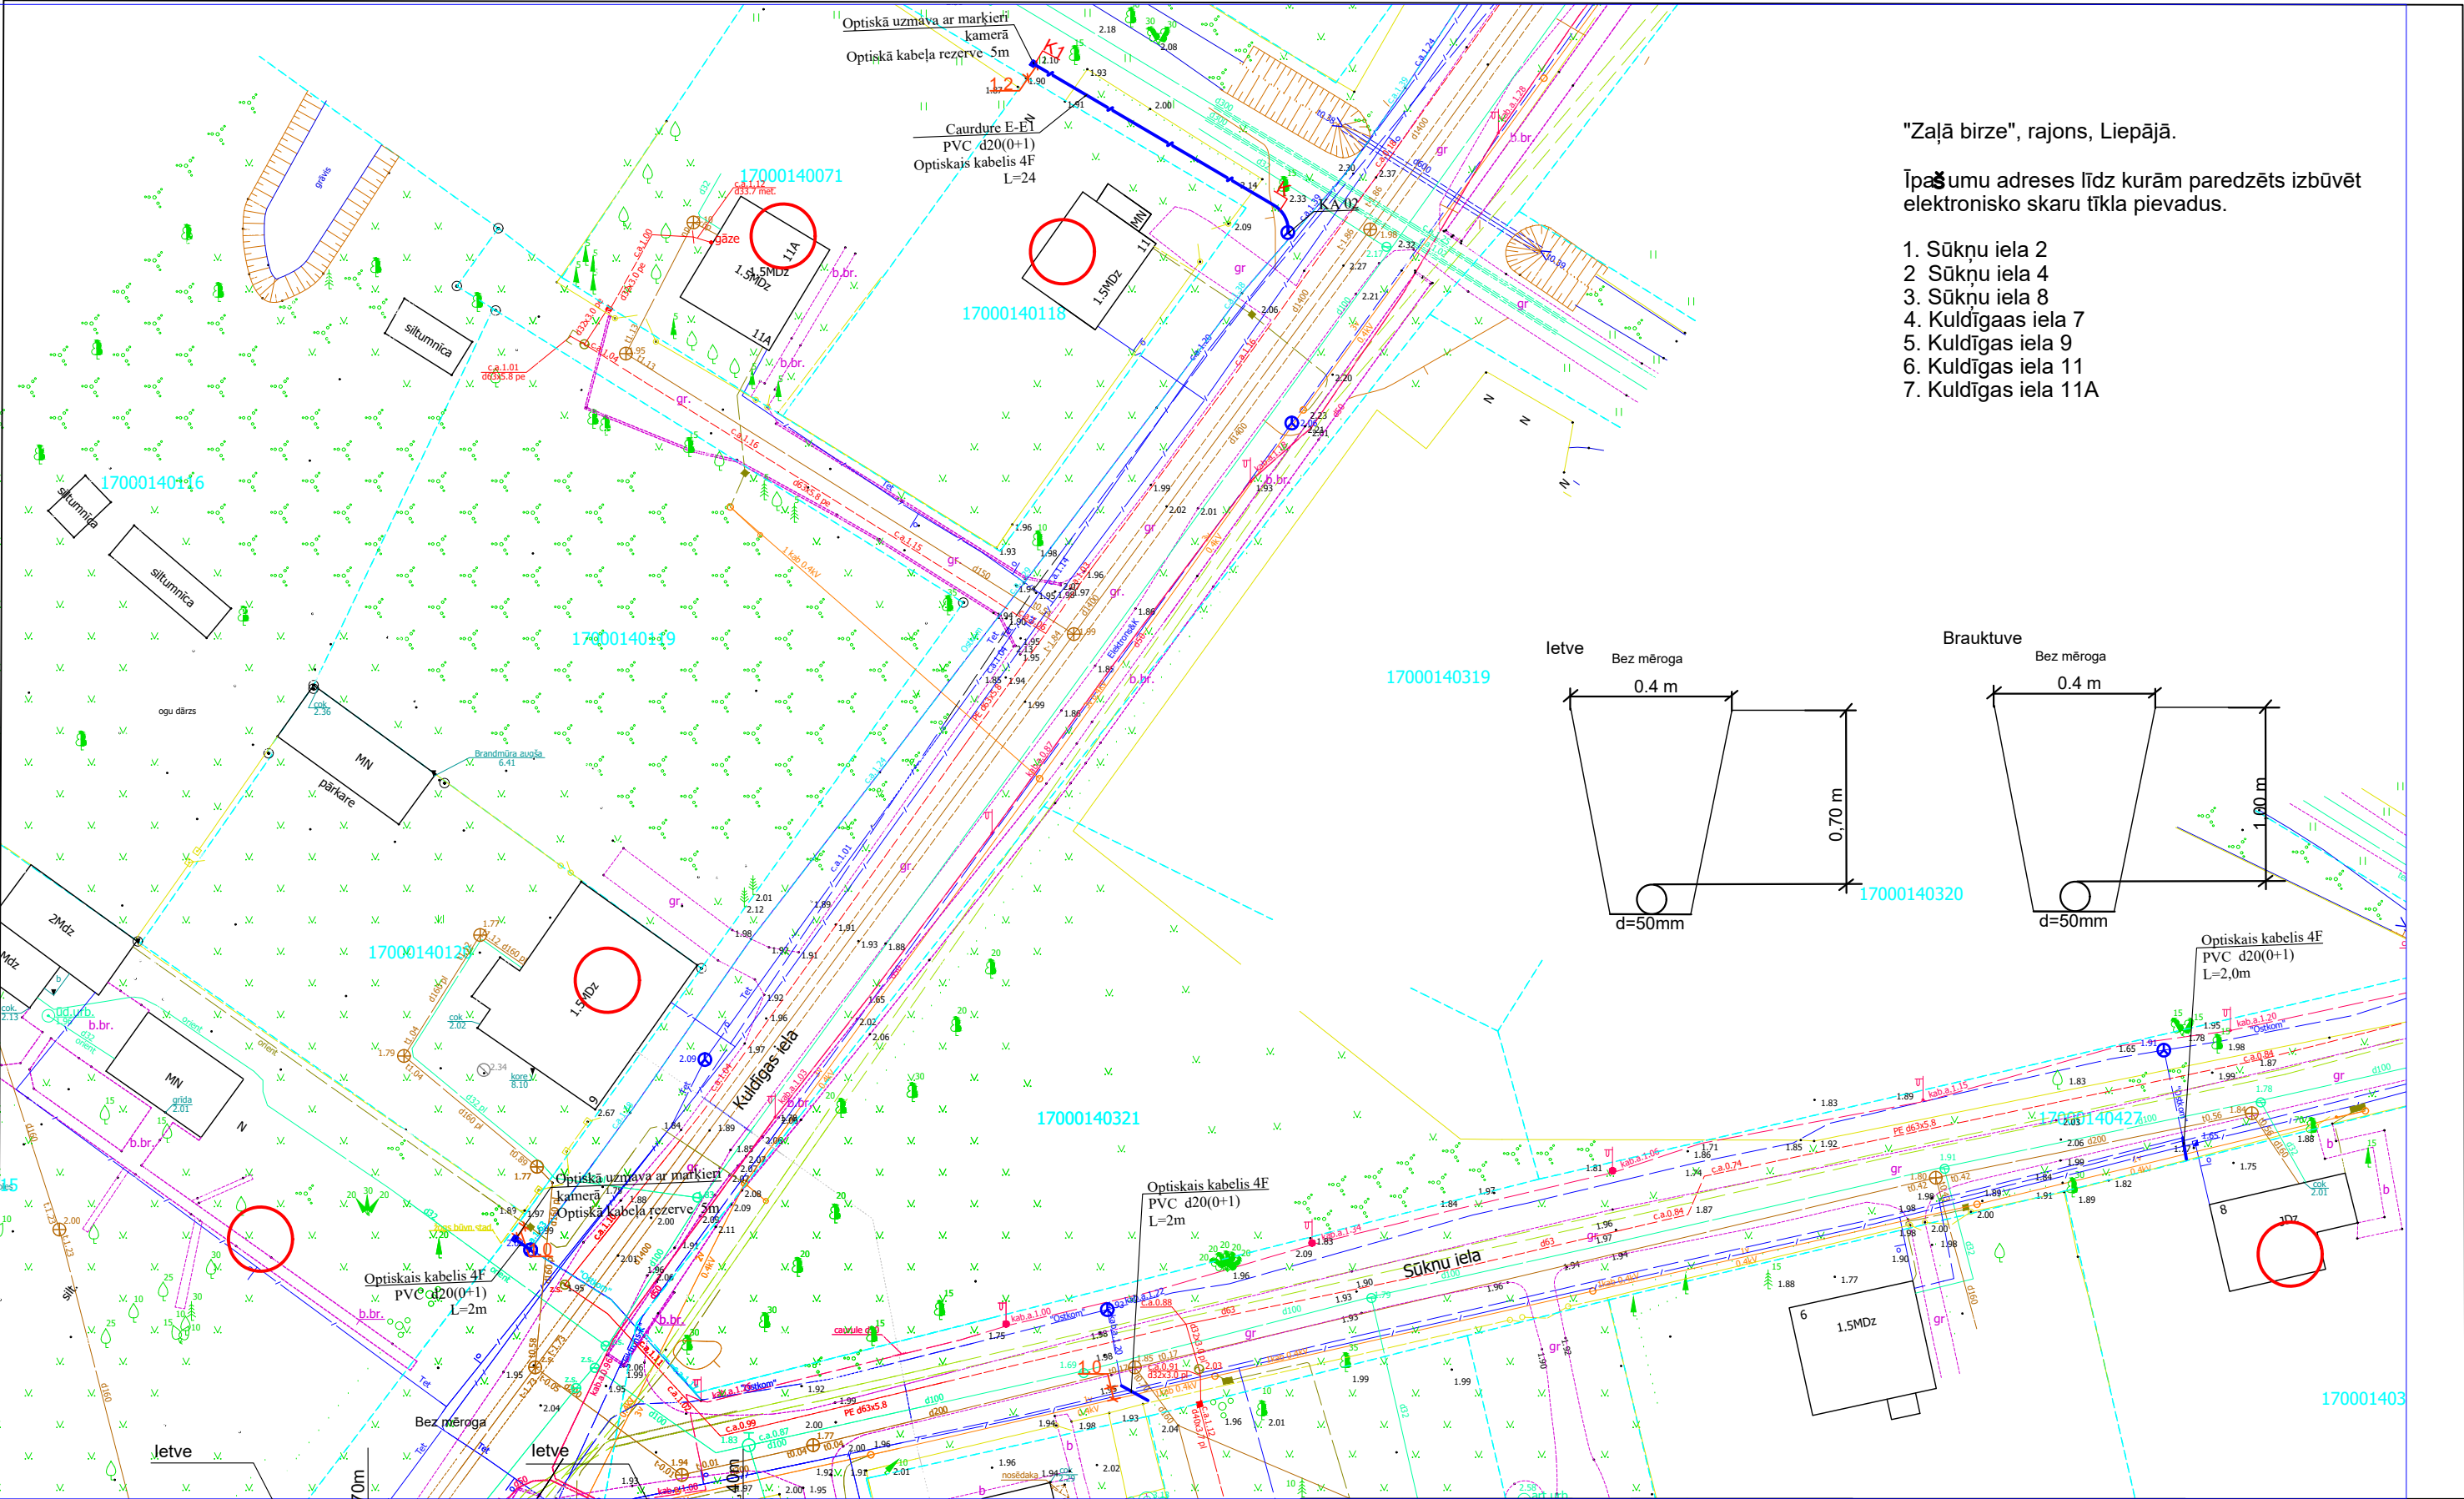

"Zaļā birze", rajons, Liepājā.

Īpašumu adreses līdz kurām paredzēts izbūvēt elektronisko skaru tīkla pievadus.

1. Sūkņu iela 2
2. Sūkņu iela 4
3. Sūkņu iela 8
4. Kuldīgas iela 7
5. Kuldīgas iela 9
6. Kuldīgas iela 11
7. Kuldīgas iela 11A

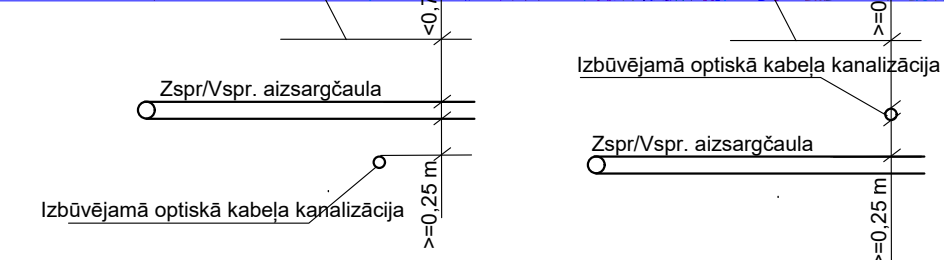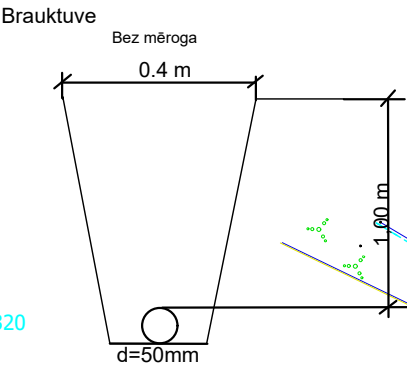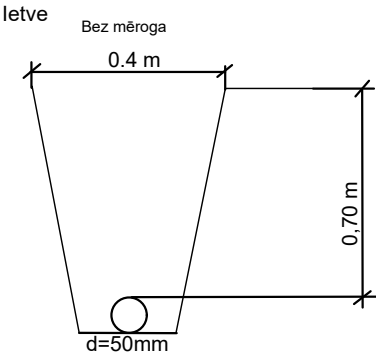

1. Šķērsojuma vietā minimālais attālums starp EST izbūvētām komunikācijām un ST Zspr/Vspr. izbūvētām komunikācijām elektrokabeļiem 0,25 m.
2. izsaucot uz vietas parstāvi un aturfējot kabeļus tiek precizēts to šķērsosanas dziļums.
3. Šķērsojumu vietā elektropārvades kabeļus paredzēt papildus mehāniski aizsargāt ievietot dalītās caurulēs.

Proj. vadītājs	J. Patmalnieks	24.10.24

2.4.1.2.i. Platjoslas jeb ļoti augstas veiktspējas tīklu "pēdējās jūdzes" infrastruktūras attīstība				
Elektronisko sakaru tīkla pievadu izbūve līdz īpašumu robežai Liepājas pilsētas Zaļās birzes rajonā.	Stadija	Mērogs	Lapa	Lapas
	GP	1:500	13	13
Ģenerālais plāns ar EST novietojumu				