
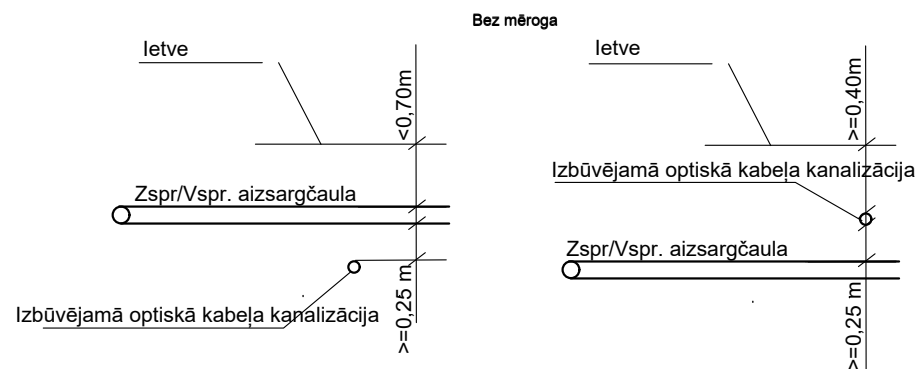


Cimdenieki, Grobiņas pagasts,
Dienvidkurzemes novads.

Īpašumu adreses līdž kurām paredzēts
izbūvēt elektronisko skaru tīkla pievadus.

1. Lauku iela 4,
2. Lauku iela 5,
3. Lauku iela 7
4. Lauku iela 9

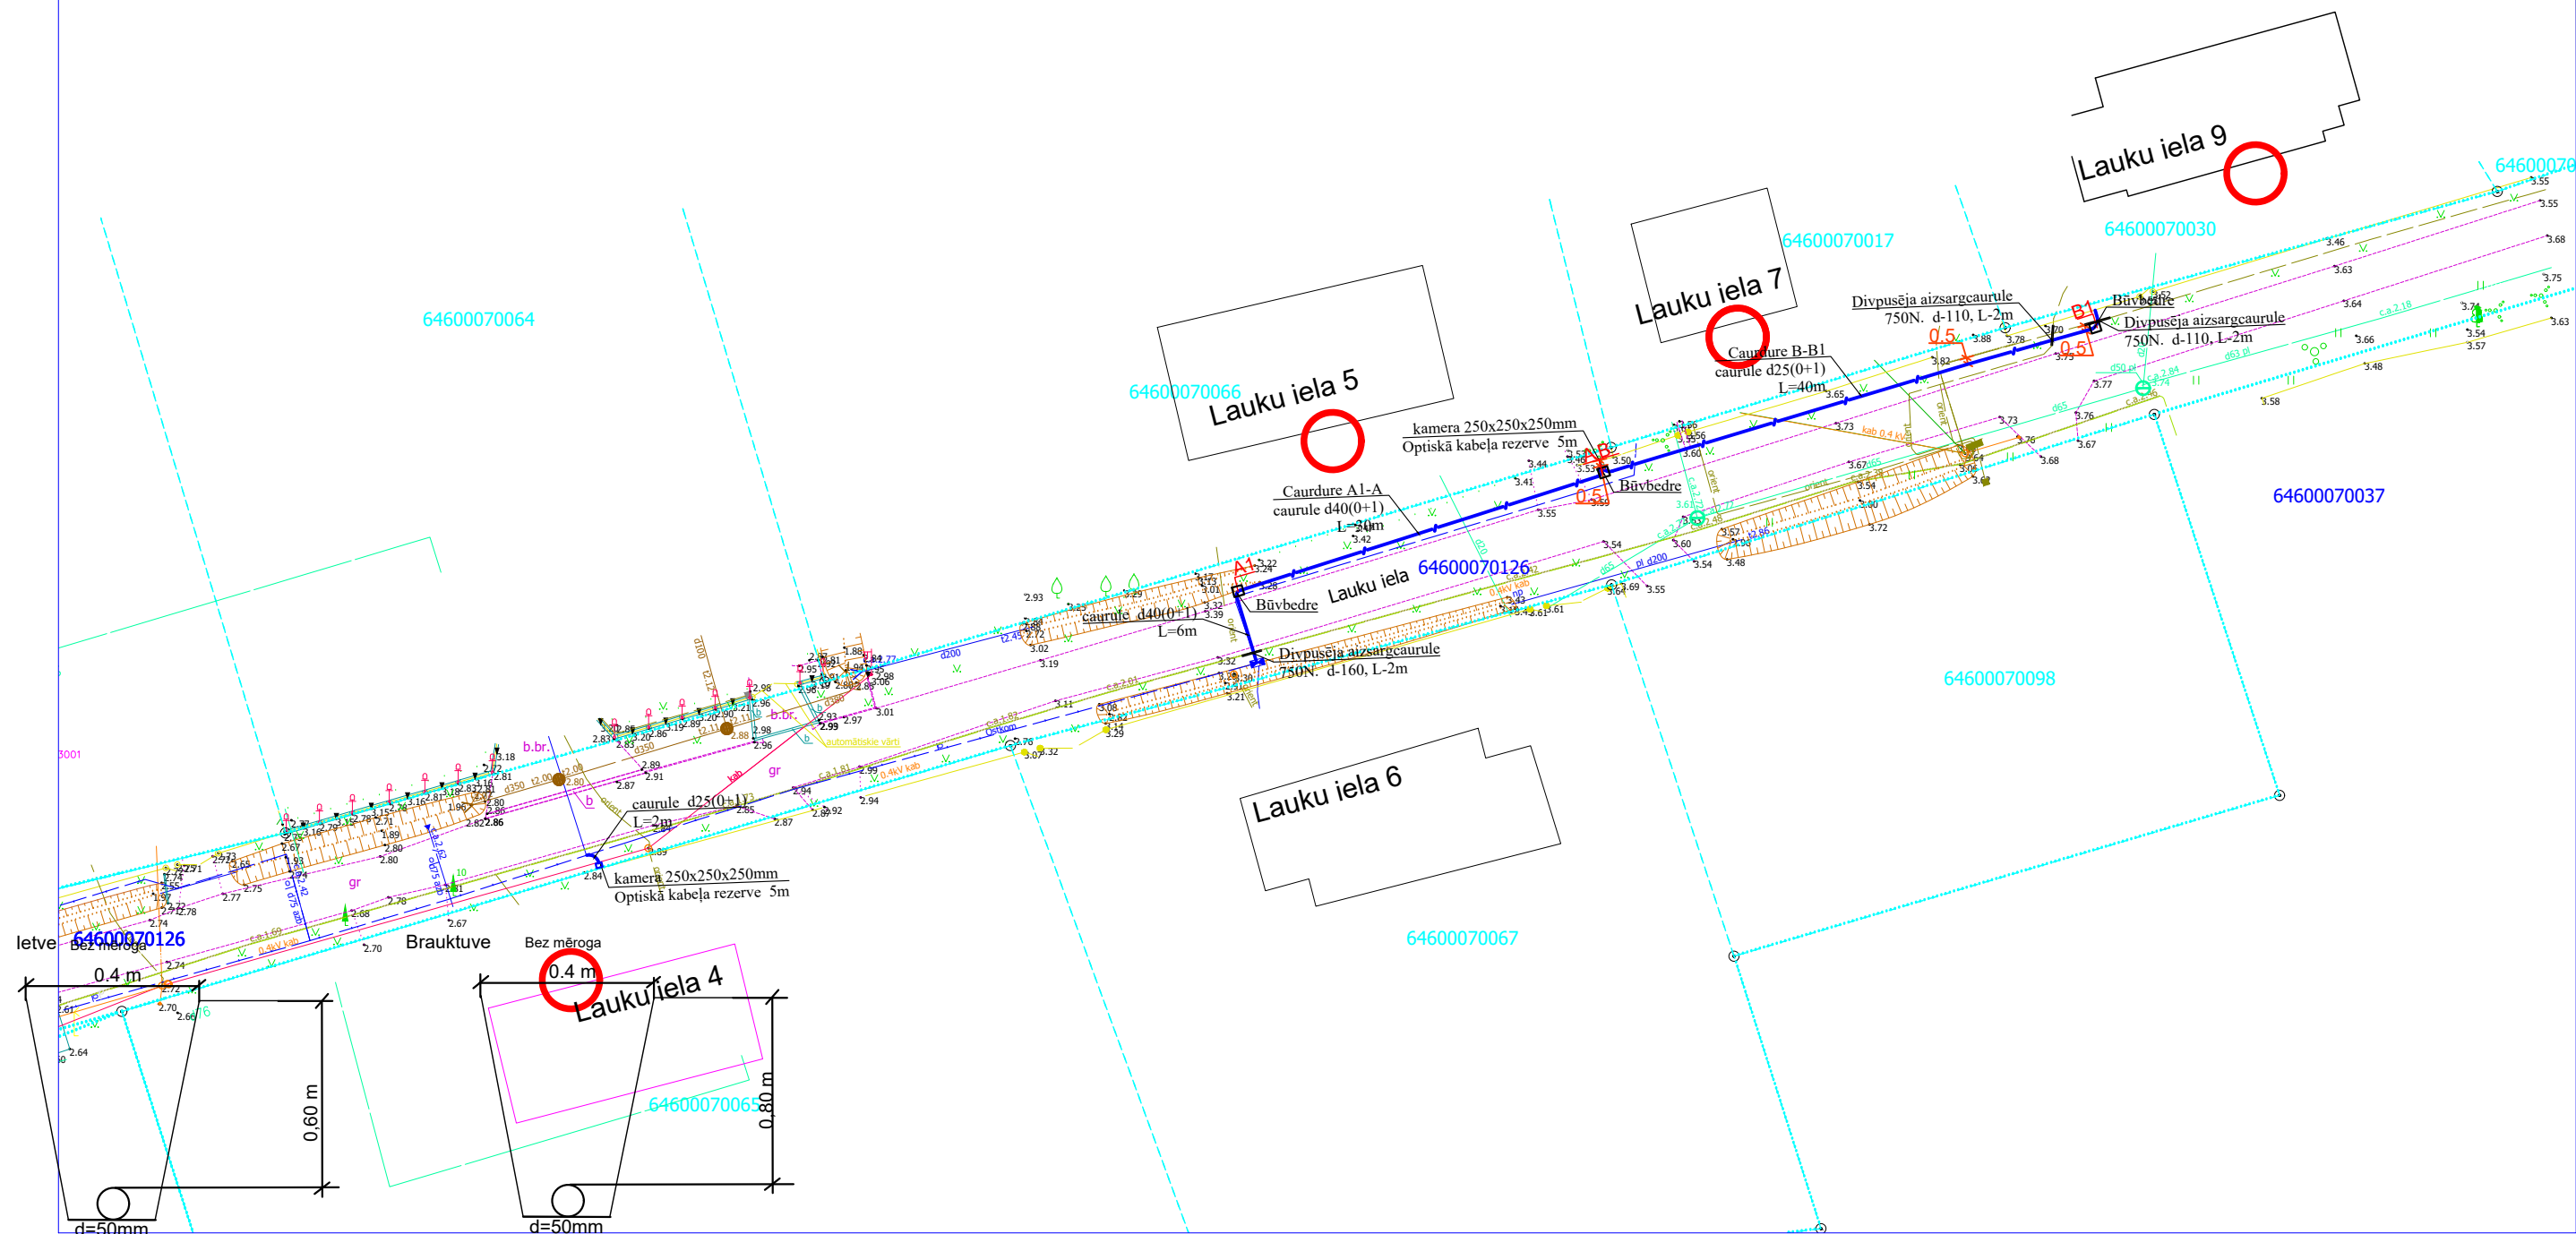

1. Šķērsojuma vietā minimālais attālums starp EST izbūvētām komunikācijām un ST Zspr/Vspr. izbūvētām komunikācijām elektrokabeļiem 0,25 m.
2. izsaucot uz vietas parstāvi un atsurfējot kabeļus tiek precizēts to šķērsosanas dziļums.
3. Šķērsojumu vietā elektropārvades kabeļus paredzēt papildus mehāniski aizsargāt ievietot dalītās caurulēs.

				2.4.1.2.i. Platjoslas jeb ļoti augstas veiktspējas tīklu "pēdējās jūdzes" infrastruktūras attīstība		Stadija	Mērogs	Lapa	Lapas
Proj. vadītājs	J. Patmalnieks		11.12.24	Elektronisko sakaru tīkla izbūve līdž īpašumu robežām Dienvidkurzemes novada, Grobiņas pagasta Cimdeniekos, Otaņķu autoceļa, "Brēdiķi".		GP	1:500	1	8
				Ģenerālais plāns ar EST novietojumu					

letve Bez měřítka

0.4 m

0.60 m

$d=50\text{mm}$

Brauktuve Bez mēroga




0.4 m

0.80 m

d=50mm



- [illegible]

			2.4.1.2.i. Platjoslas jeb ļoti augstas veiktspējas tīklu "pēdējās jūdzes" infrastruktūras attīstība	 			
Proj. vadītājs	J. Patmalnieks	11.12.24.	Elektronisko sakaru tīkla izbūve līdz īpašumu robežām Dienvidkurzemes novada, Grobiņas pagasta Cimdeniekos, Otaņķu autoceļa, "Brēdiķi" .	Stadija	Mērogs	Lapa	Lapas
				GP	1:500	2	8
			Ģenerālais plāns ar EST novietojumu				

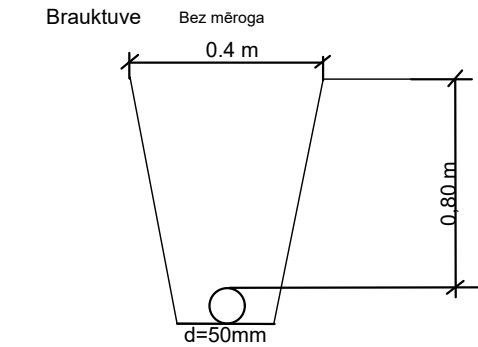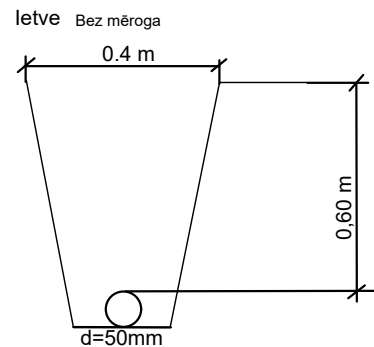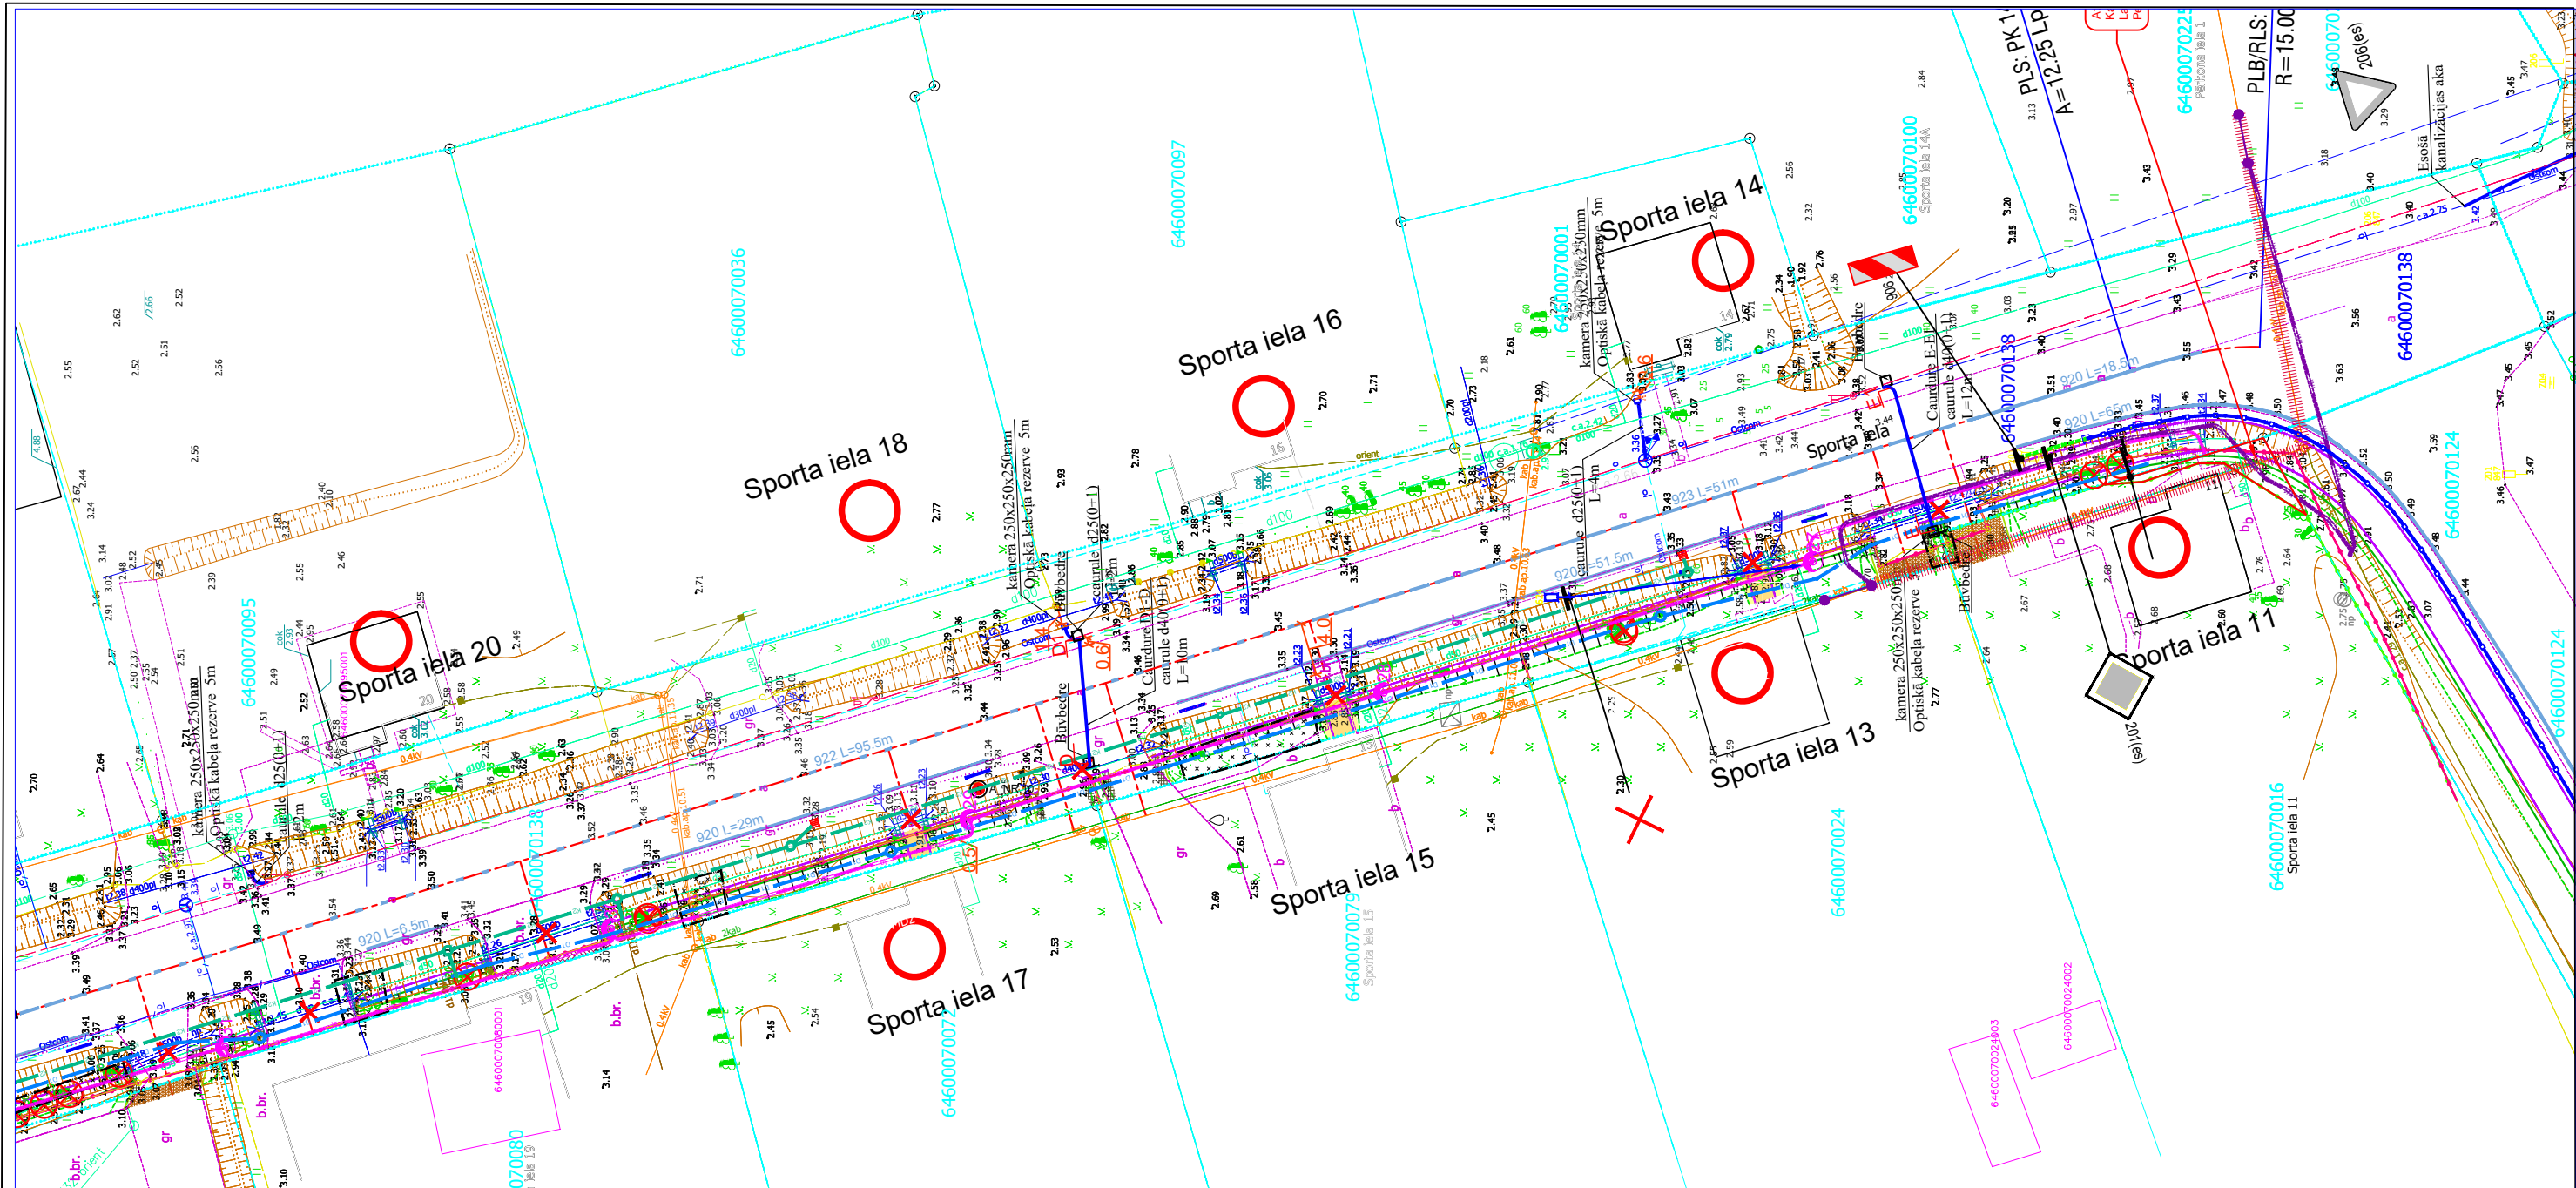

Autoceļš P134 (Sporta iela)

2,0 m zem autoceļa seguma virsmas atzīmes, 1,0 m zem apkārtējā reljefa virsmas atzīmes un 1,5 m zem grāvja gultnes virsmas atzīmes.

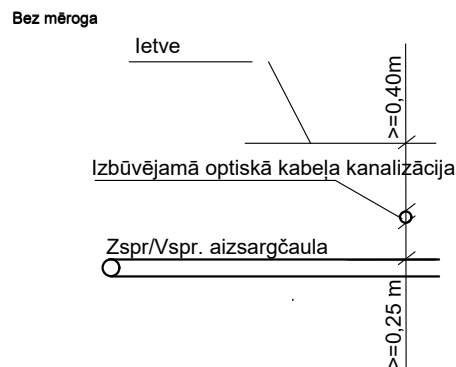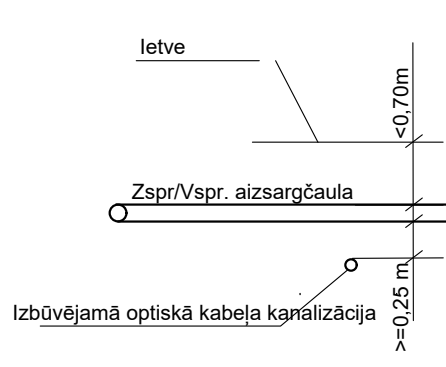



1. Skērsojuma vietā minimālais attālums starp EST izbūvētām komunikācijām un ST Zspr/Vspr.
2. izbūvētām komunikācijām elektrokabeļiem 0,25 m.
3. izbūvētām komunikācijām elektropārvades kabeļus paredzēt papildus mehāniski aizsargāt ievietot dalītās caurulēs.

Cimdenieki, Grobiņas pagasts, Dienvidkurzemes novads.

Īpašumu adreses līdz kurām paredzēts izbūvēt elektronisko skaru tīkla pievadus.

1. Sporta iela 11,
2. Sporta iela 13,
3. Sporta iela 14,
4. Sporta iela 16,
5. Sporta iela 17,
6. Sporta iela 18,
7. Sporta iela 20

				2.4.1.2.i. Platjoslas jeb ļoti augstas veiktspējas tīklu "pēdējās jūdzes" infrastruktūras attīstība	 Līdzfinansējums no Eiropas Savienības				
				Elektronisko sakaru tīkla izbūve līdz īpašumu robežām Dienvidkurzemes novada, Grobiņas pagasta Cimdeniekos, Otaņķu autoceļa, "Brēdiķi" .		Stadija	Mērogs	Lapa	Lapas
Proj. vadītājs	J. Patmalnieks		11.12.24		GP	1:500	3	8	
				Ģenerālais plāns ar EST novietojumu					

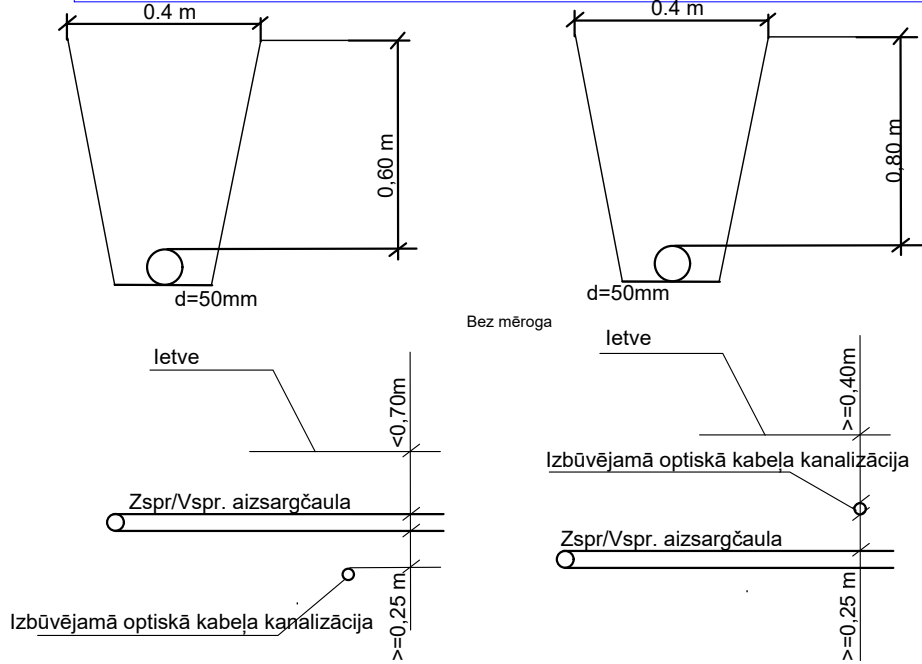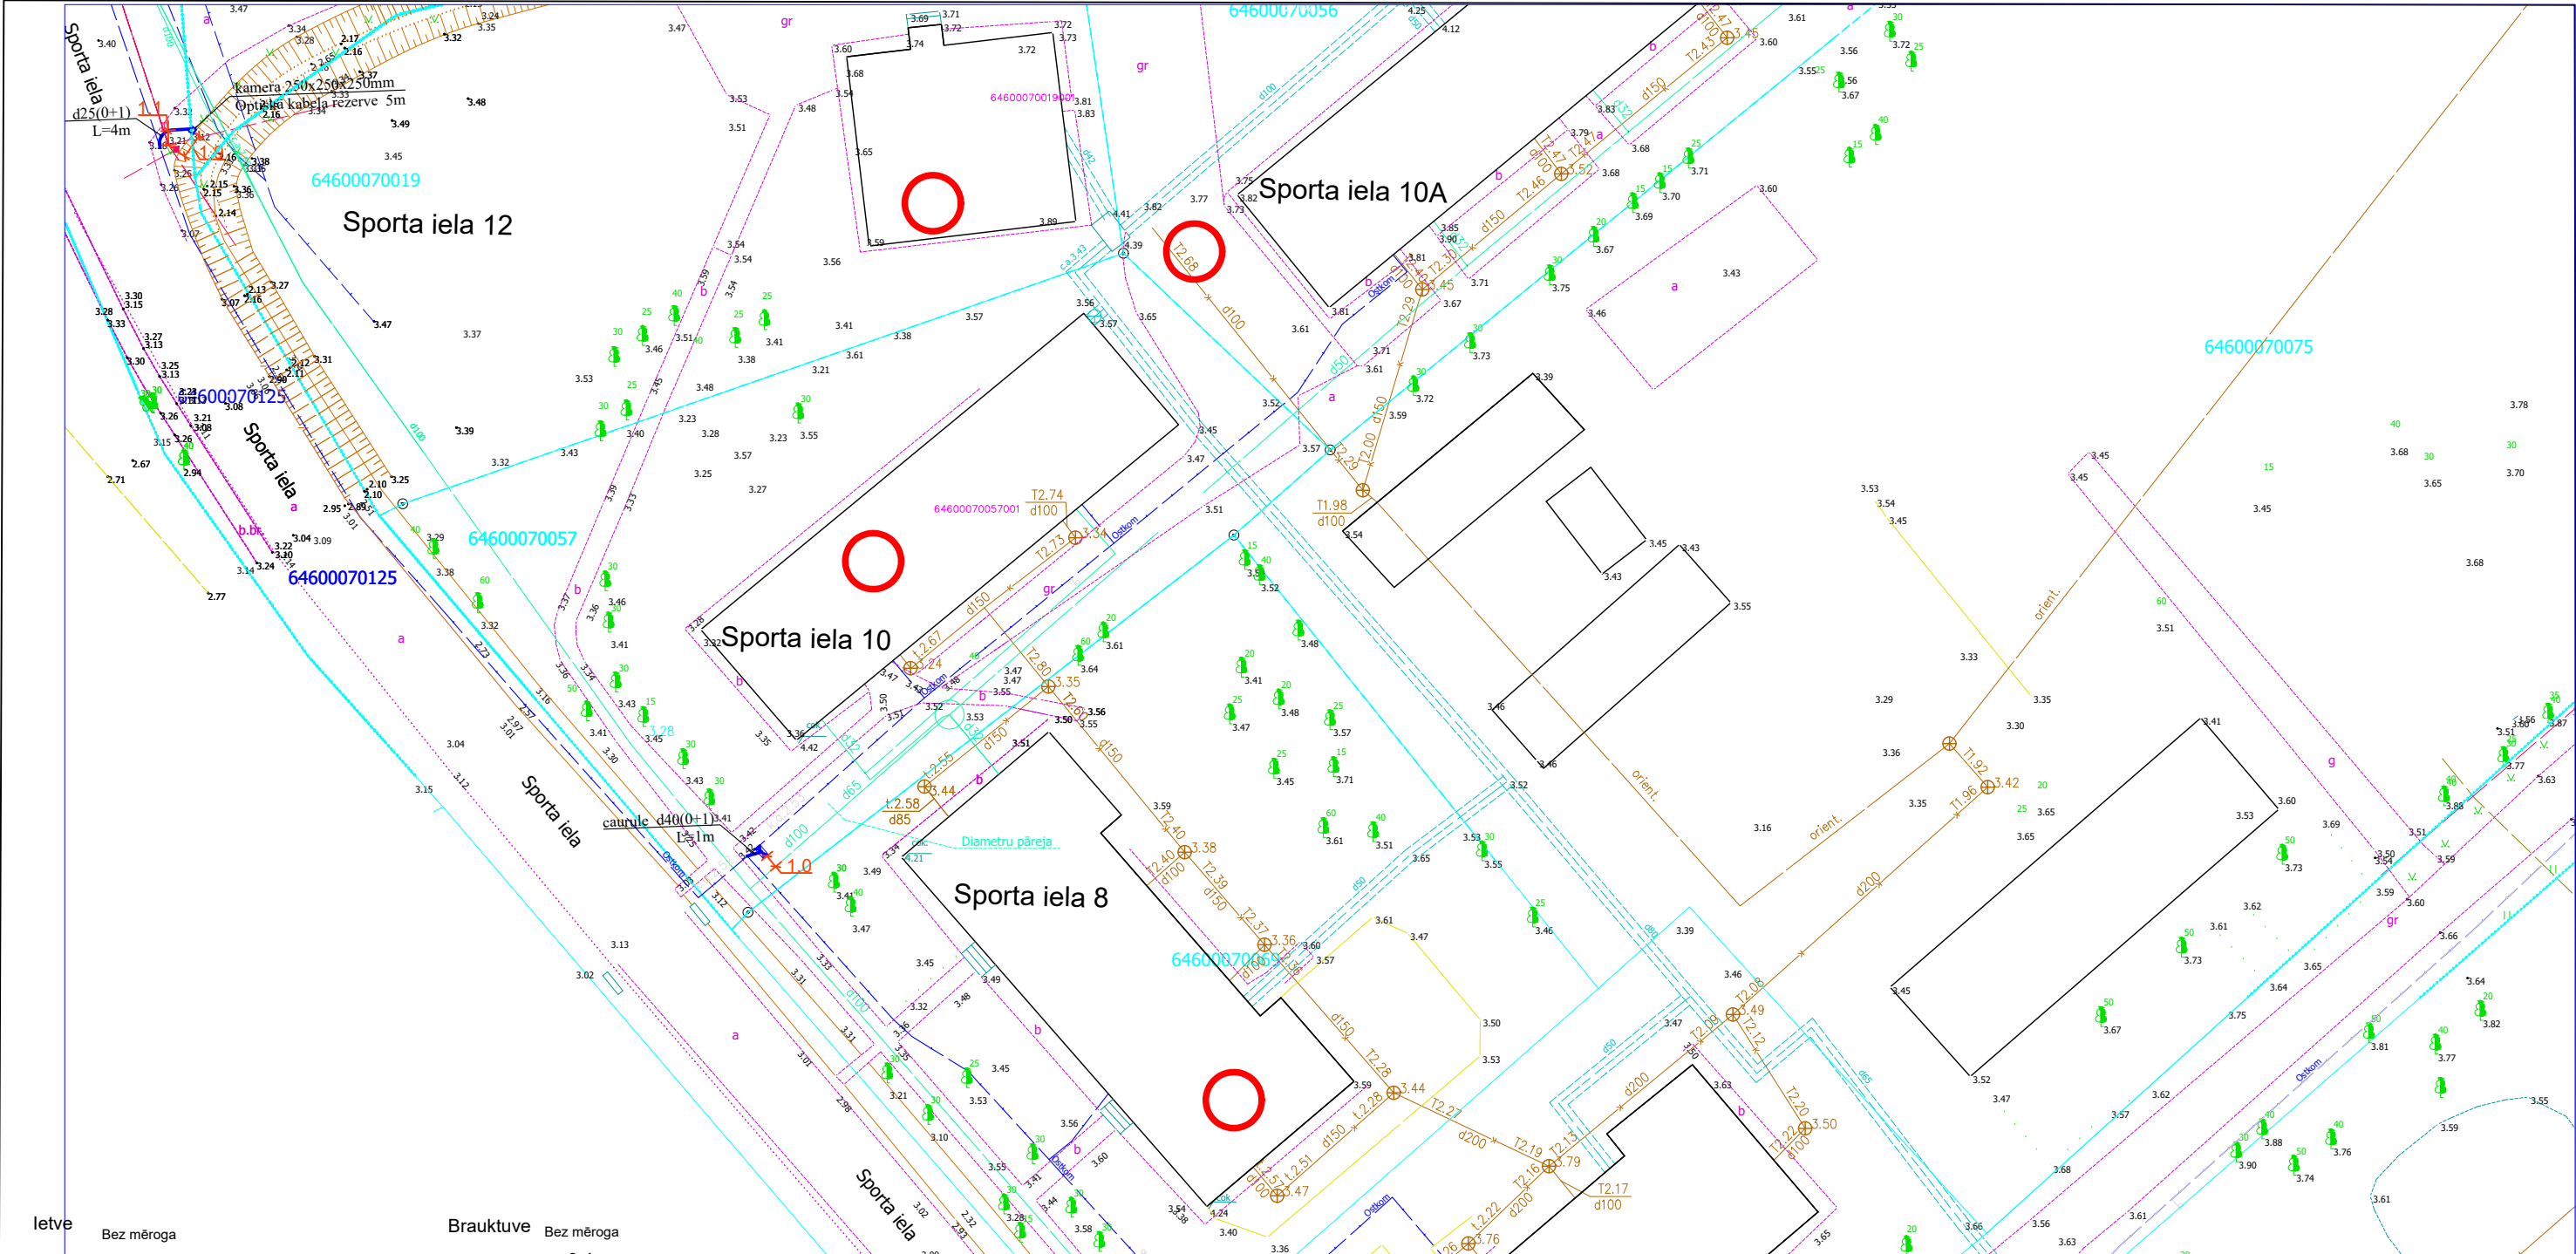






1. Šķērsojuma vietā minimālais attālums starp EST izbūvētām komunikācijām un ST Zspr/Vspr. izbūvētām komunikācijām elektrokabeļiem 0,25 m.
2. izsaucot uz vietas parstāvi un atsurfējot kabeļus tiek precizēts to šķērsosanas dziļums.
3. Šķērsojumu vietā elektropārvades kabeļus paredzēt papildus mehāniski aizsargāt ievietot dalītās caurulēs.

Cimdenieki, Grobiņas pagasts, Dienvidkurzemes novads.

Īpašumu adreses līdz kurām paredzēts izbūvēt elektronisko skaru tīkla pievadus.

1. Sporta iela 10 (optiskais sadales skapis)
2. Sporta iela 8
3. Sporta iela 10
4. Sporta iela 10a
4. Sporta iela 12

				2.4.1.2.i. Platjoslas jeb ļoti augstas veiktspējas tīklu "pēdējās jūdzes" infrastruktūras attīstība					
						Stadija	Mērogs	Lapa	Lapas
Proj. vadītājs	J. Patmalnieks		11.12.24.	Elektronisko sakaru tīkla izbūve līdz īpašumu robežām Dienvidkurzemes novada, Grobiņas pagasta Cimdeniekos, Otaņķu autoceļa, "Brēdīķi" .		GP	1:500	5	8
				Ģenerālais plāns ar EST novietojumu					

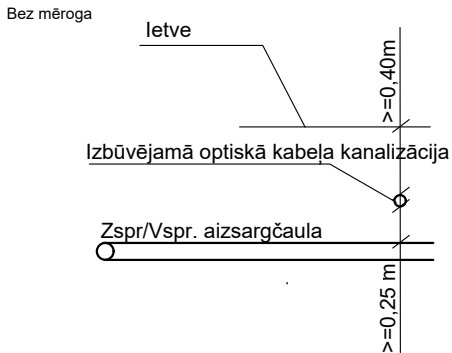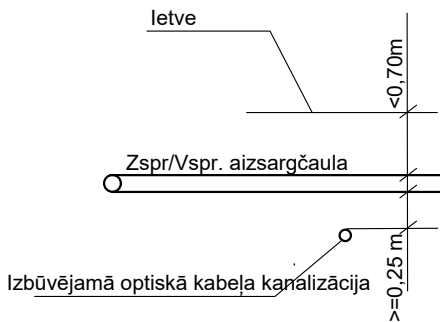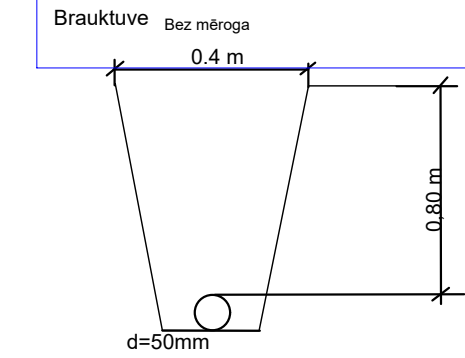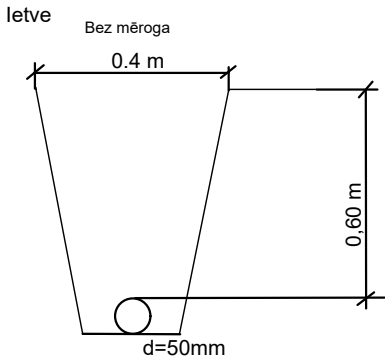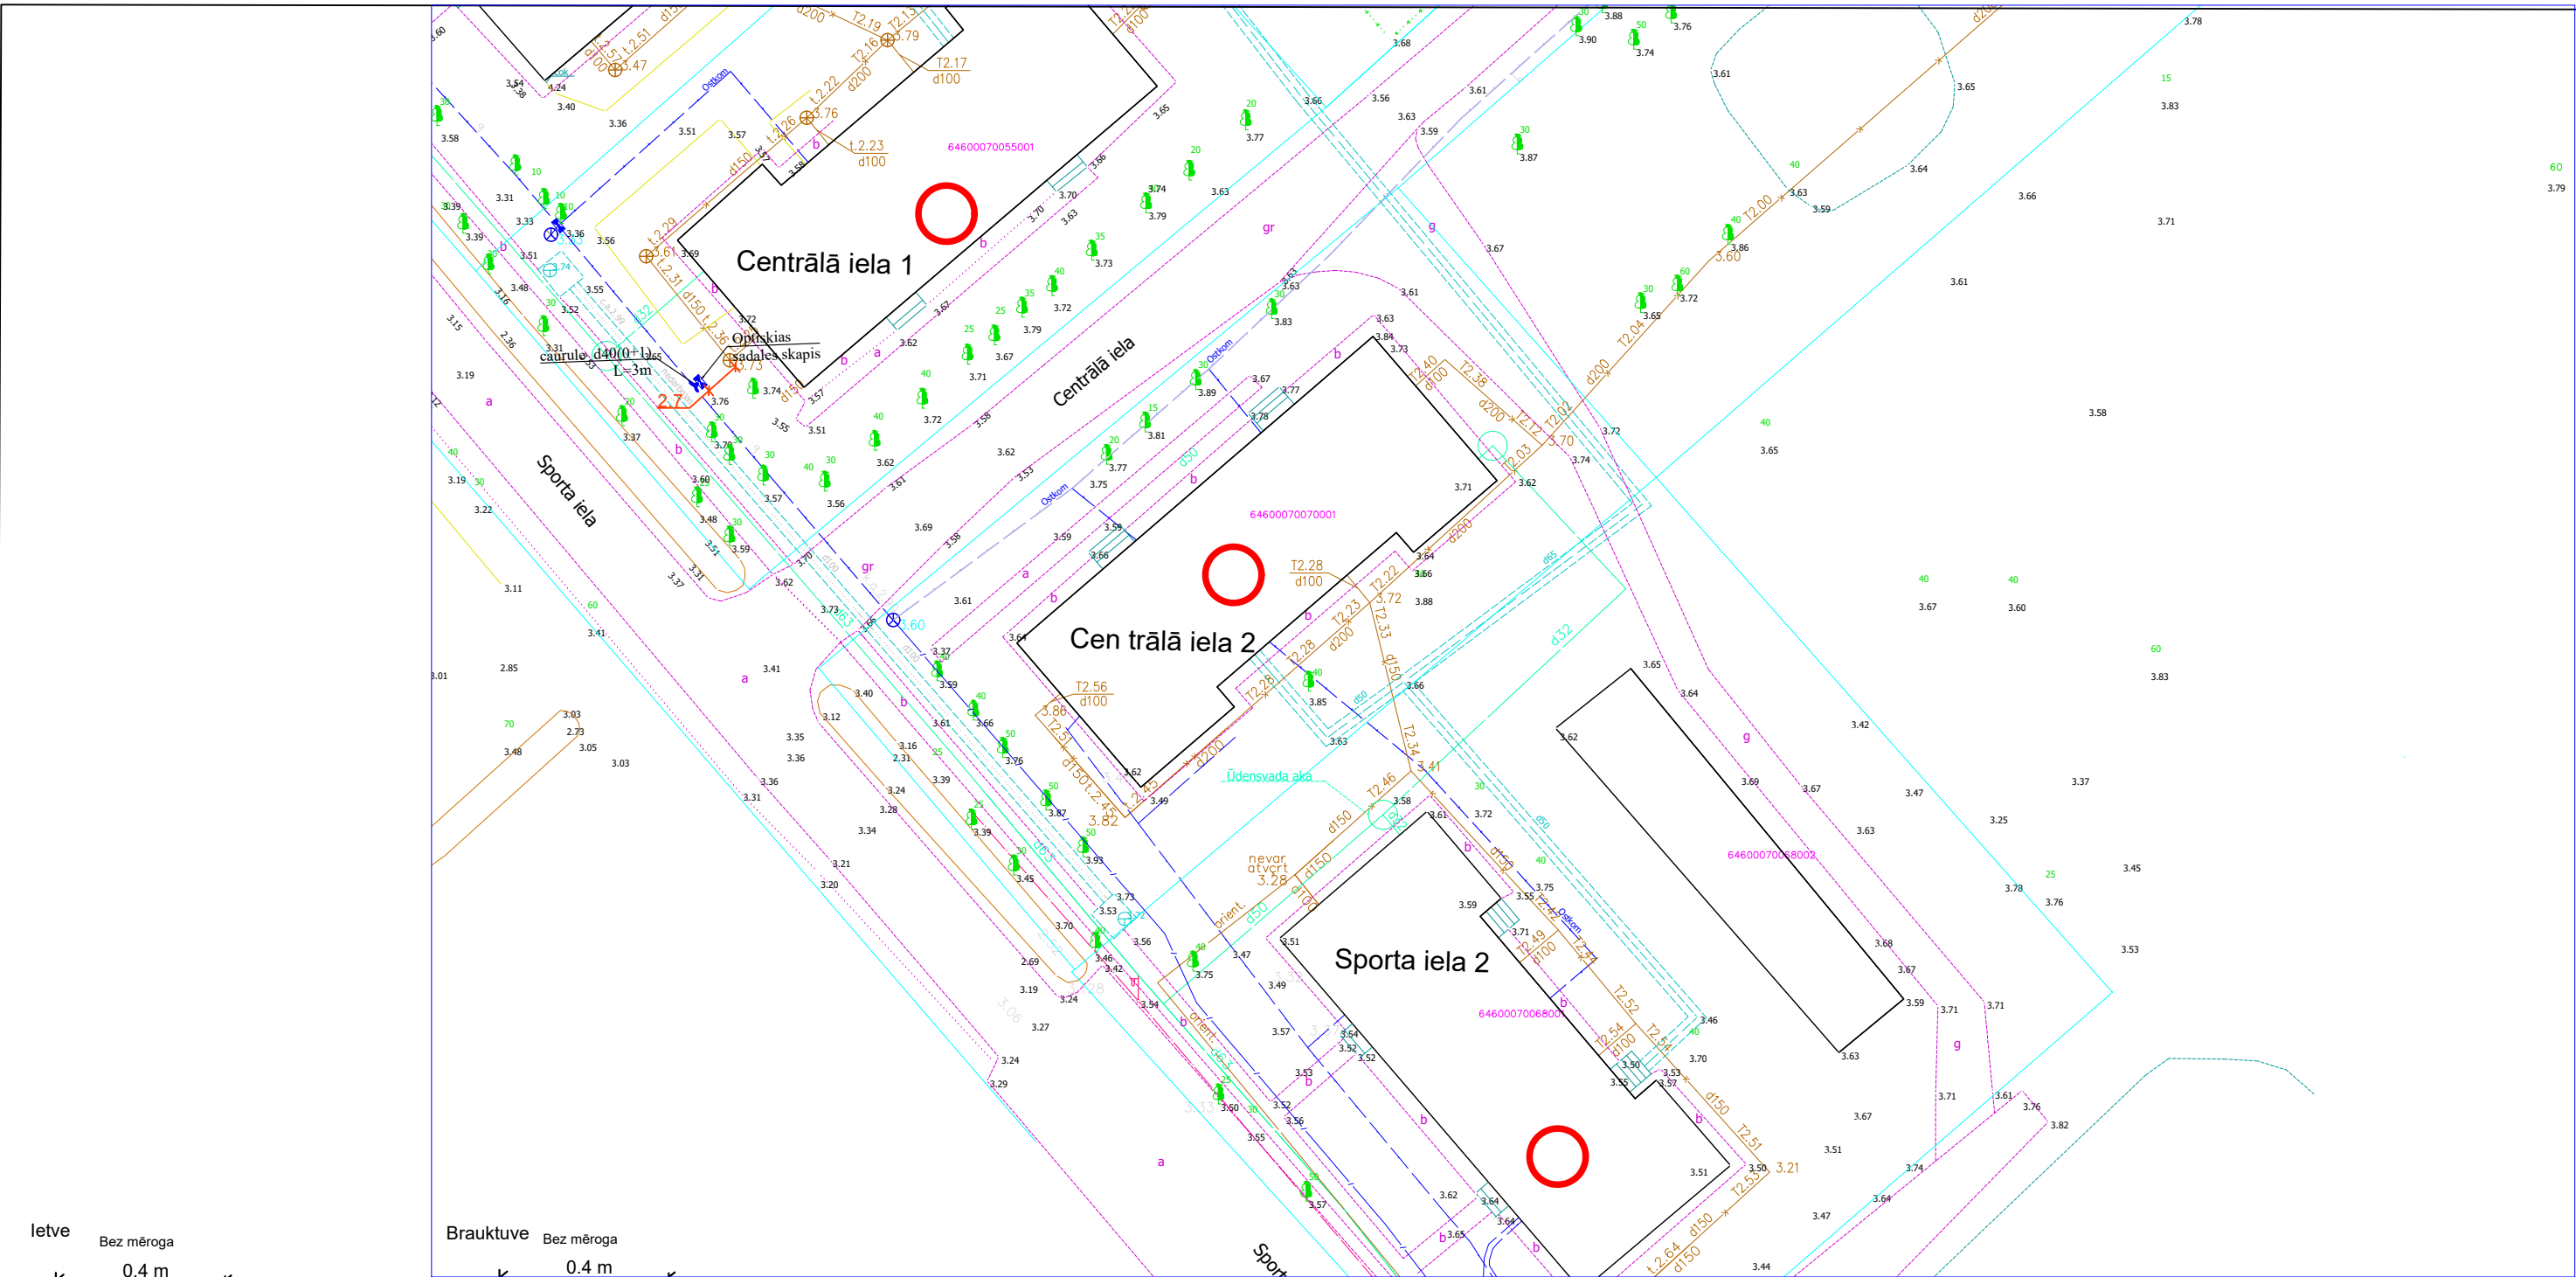


1. Šķērsojuma vietā minimālais attālums starp EST izbūvētām komunikācijām un ST Zspr/Vspr. izbūvētām komunikācijām elektrokabeļiem 0,25 m.
2. izsaucot uz vietas parstāvi un atsurfējot kabeļus tiek precizēts to šķērsosanas dziļums.
3. Šķērsojumu vietā elektropārvades kabeļus paredzēt papildus mehāniski aizsargāt ievietot dalītās caurulēs.

Cimdenieki, Grobiņas pagasts, Dienvidkurzemes novads.

Īpašumu adreses līdz kurām paredzēts izbūvēt elektronisko skaru tīkla pievadus.

1. Centrālā iela 1(Optiskais sadales skapis)
2. Centrālā iela 1
2. Centrālā iela 2
3. Sporta iela 2

				2.4.1.2.i. Platjoslas jeb ļoti augstas veiktspējas tīklu "pēdējās jūdzes" infrastruktūras attīstība	 				
Proj. vadītājs	J. Patmalnieks		11.12.24	Elektronisko sakaru tīkla izbūve līdz īpašumu robežām Dienvidkurzemes novada, Grobiņas pagasta Cimdeniekos, Otaņķu autoceļa, "Brēdiķi" .		Stadija	Mērogs	Lapa	Lapas
						GP	1:500	6	8
				Ģenerālais plāns ar EST novietojumu					

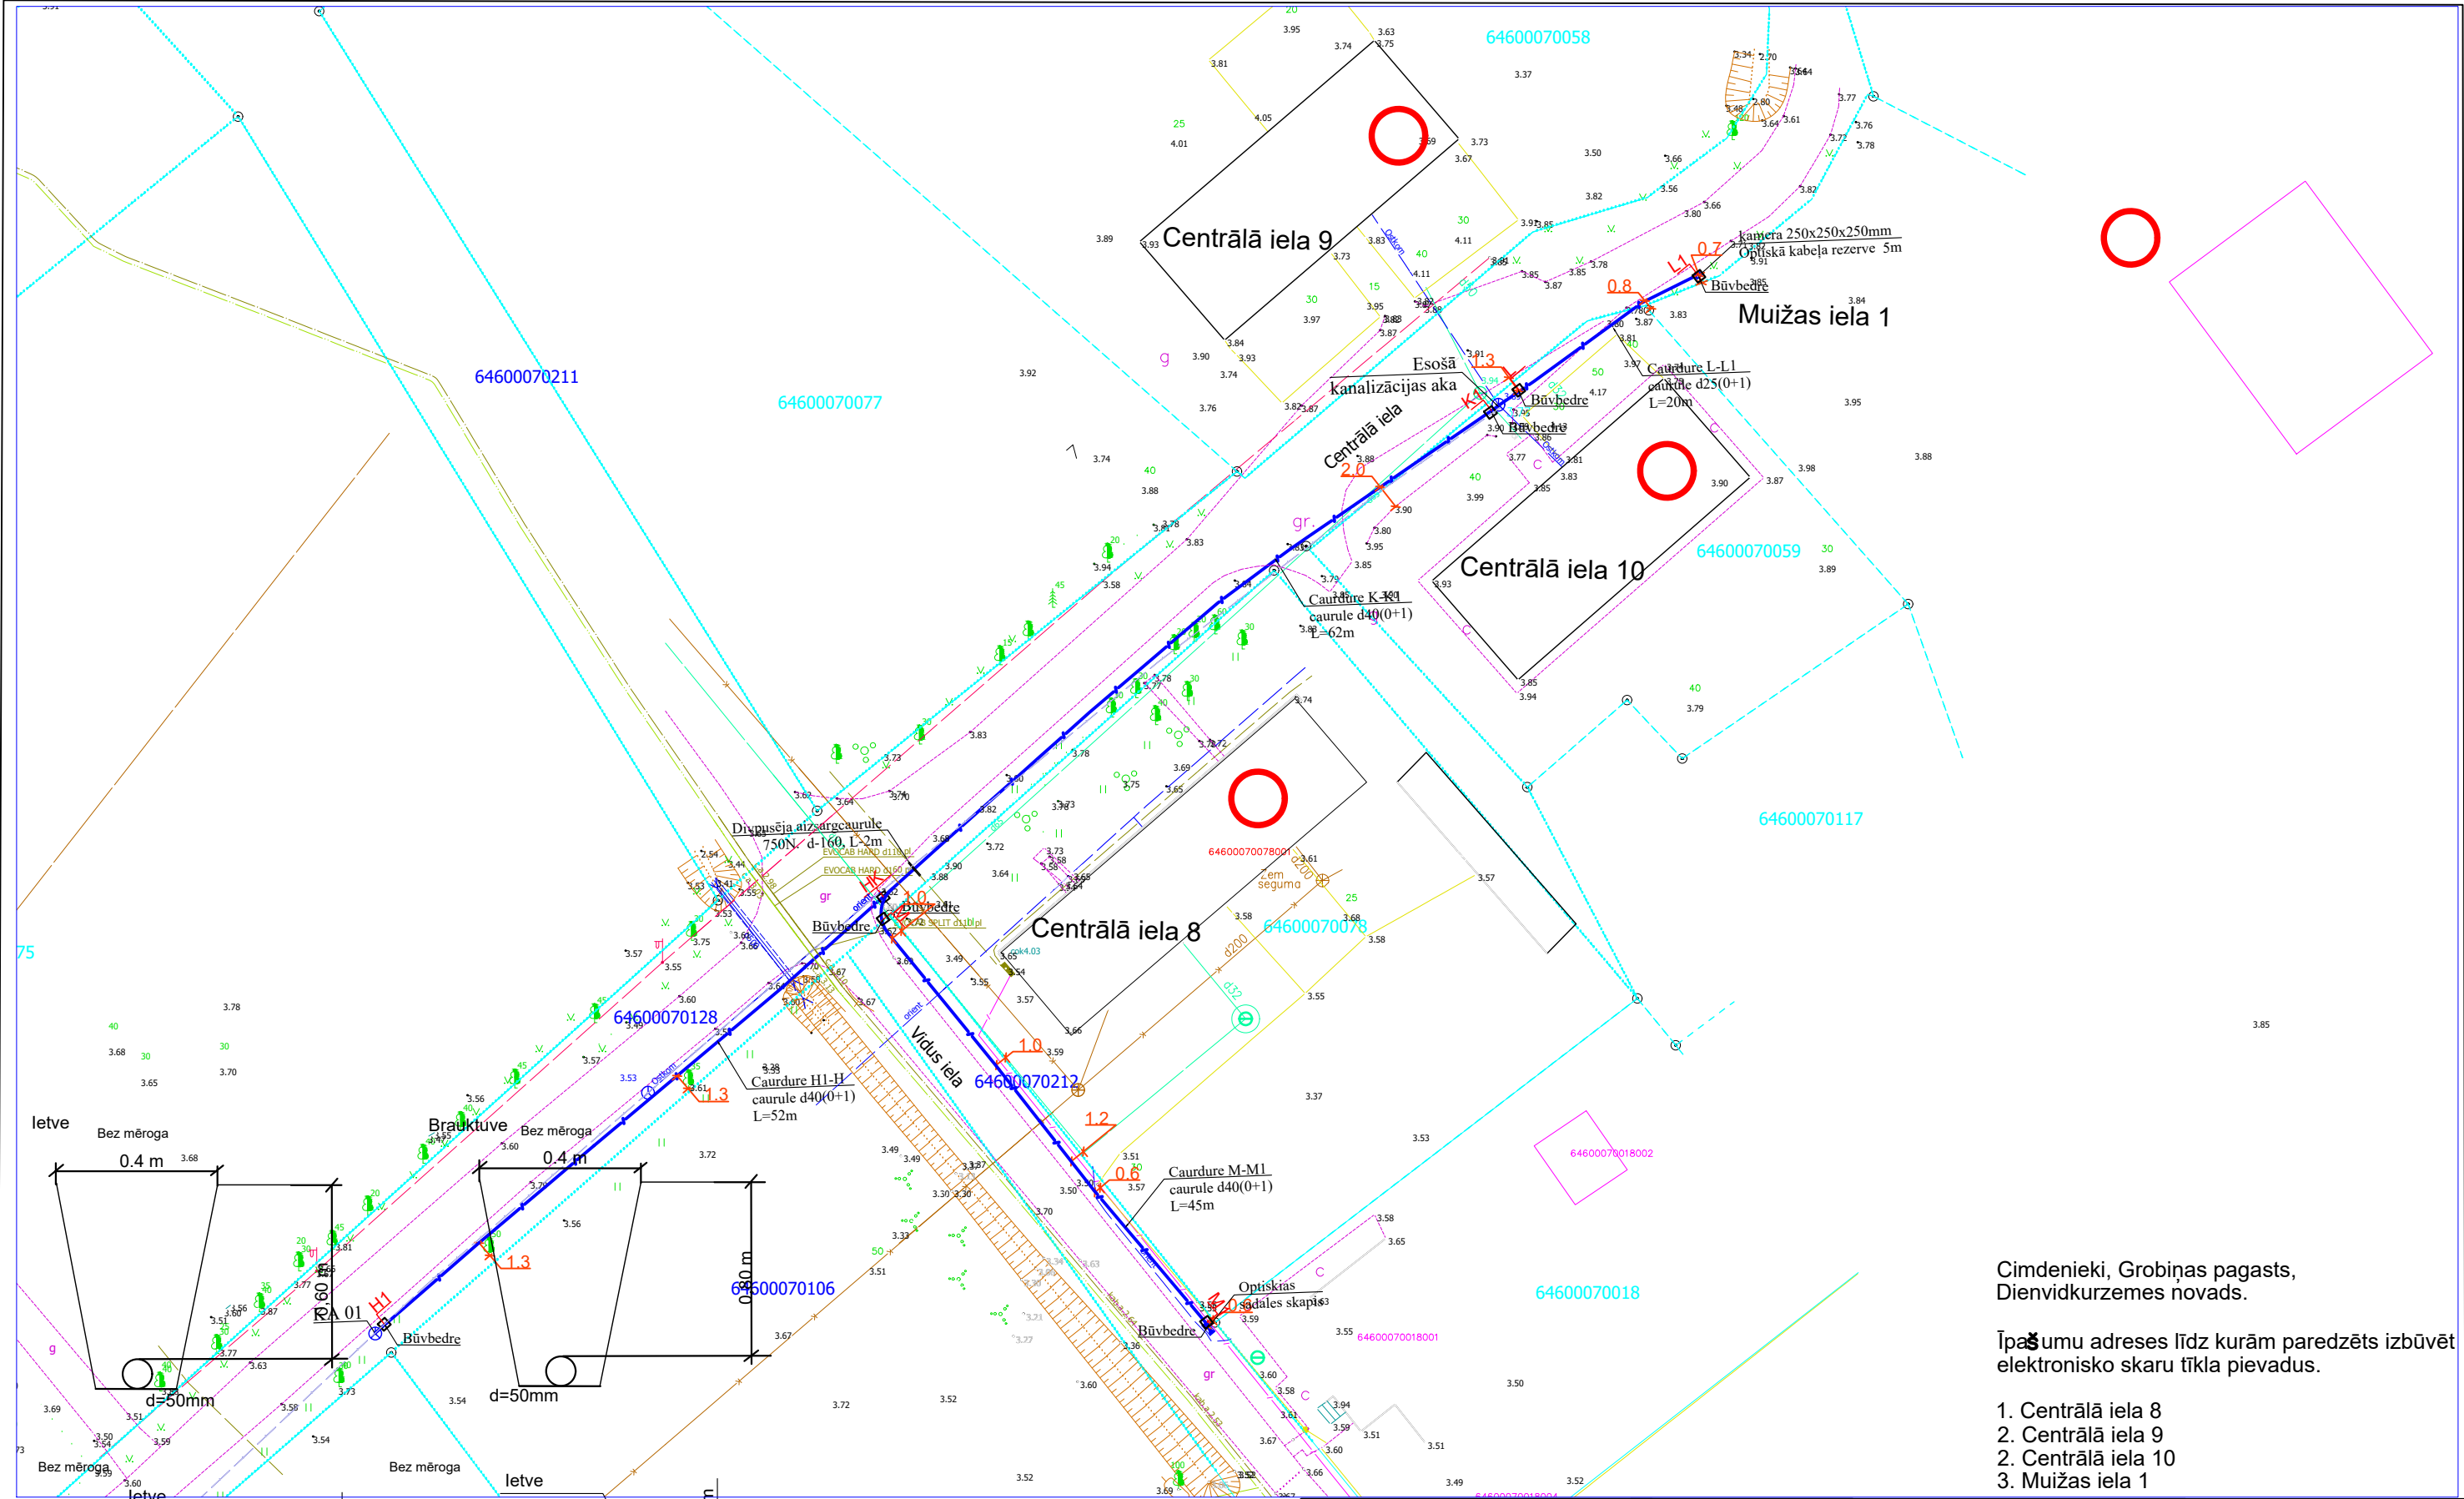


Cimdenieki, Grobiņas pagasts,
Dienvidkurzemes novads.

Īpašumu adreses līdz kurām paredzēts izbūvēt elektronisko skaru tīkla pievadus.

1. Centrālā iela 8
2. Centrālā iela 9
2. Centrālā iela 10
3. Muižas iela 1





2.4.1.2.i. Platjoslas jeb ļoti augstas veiktspējas tīklu "pēdējās jūdzes" infrastruktūras attīstība				2027			
Proj. vadītājs J. Patmalnieks11.12.24				Elektronisko sakaru tīkla izbūve līdz Īpašumu robežām Dienvidkurzemes novada, Grobiņas pagasta Cimdeniekos, Otaņķu autoceļa, "Brēdiķi".			
Ģenerālais plāns ar EST novietojumu							
				Stadija	Mērogs	Lapa	Lapas
				GP	1:500	7	8

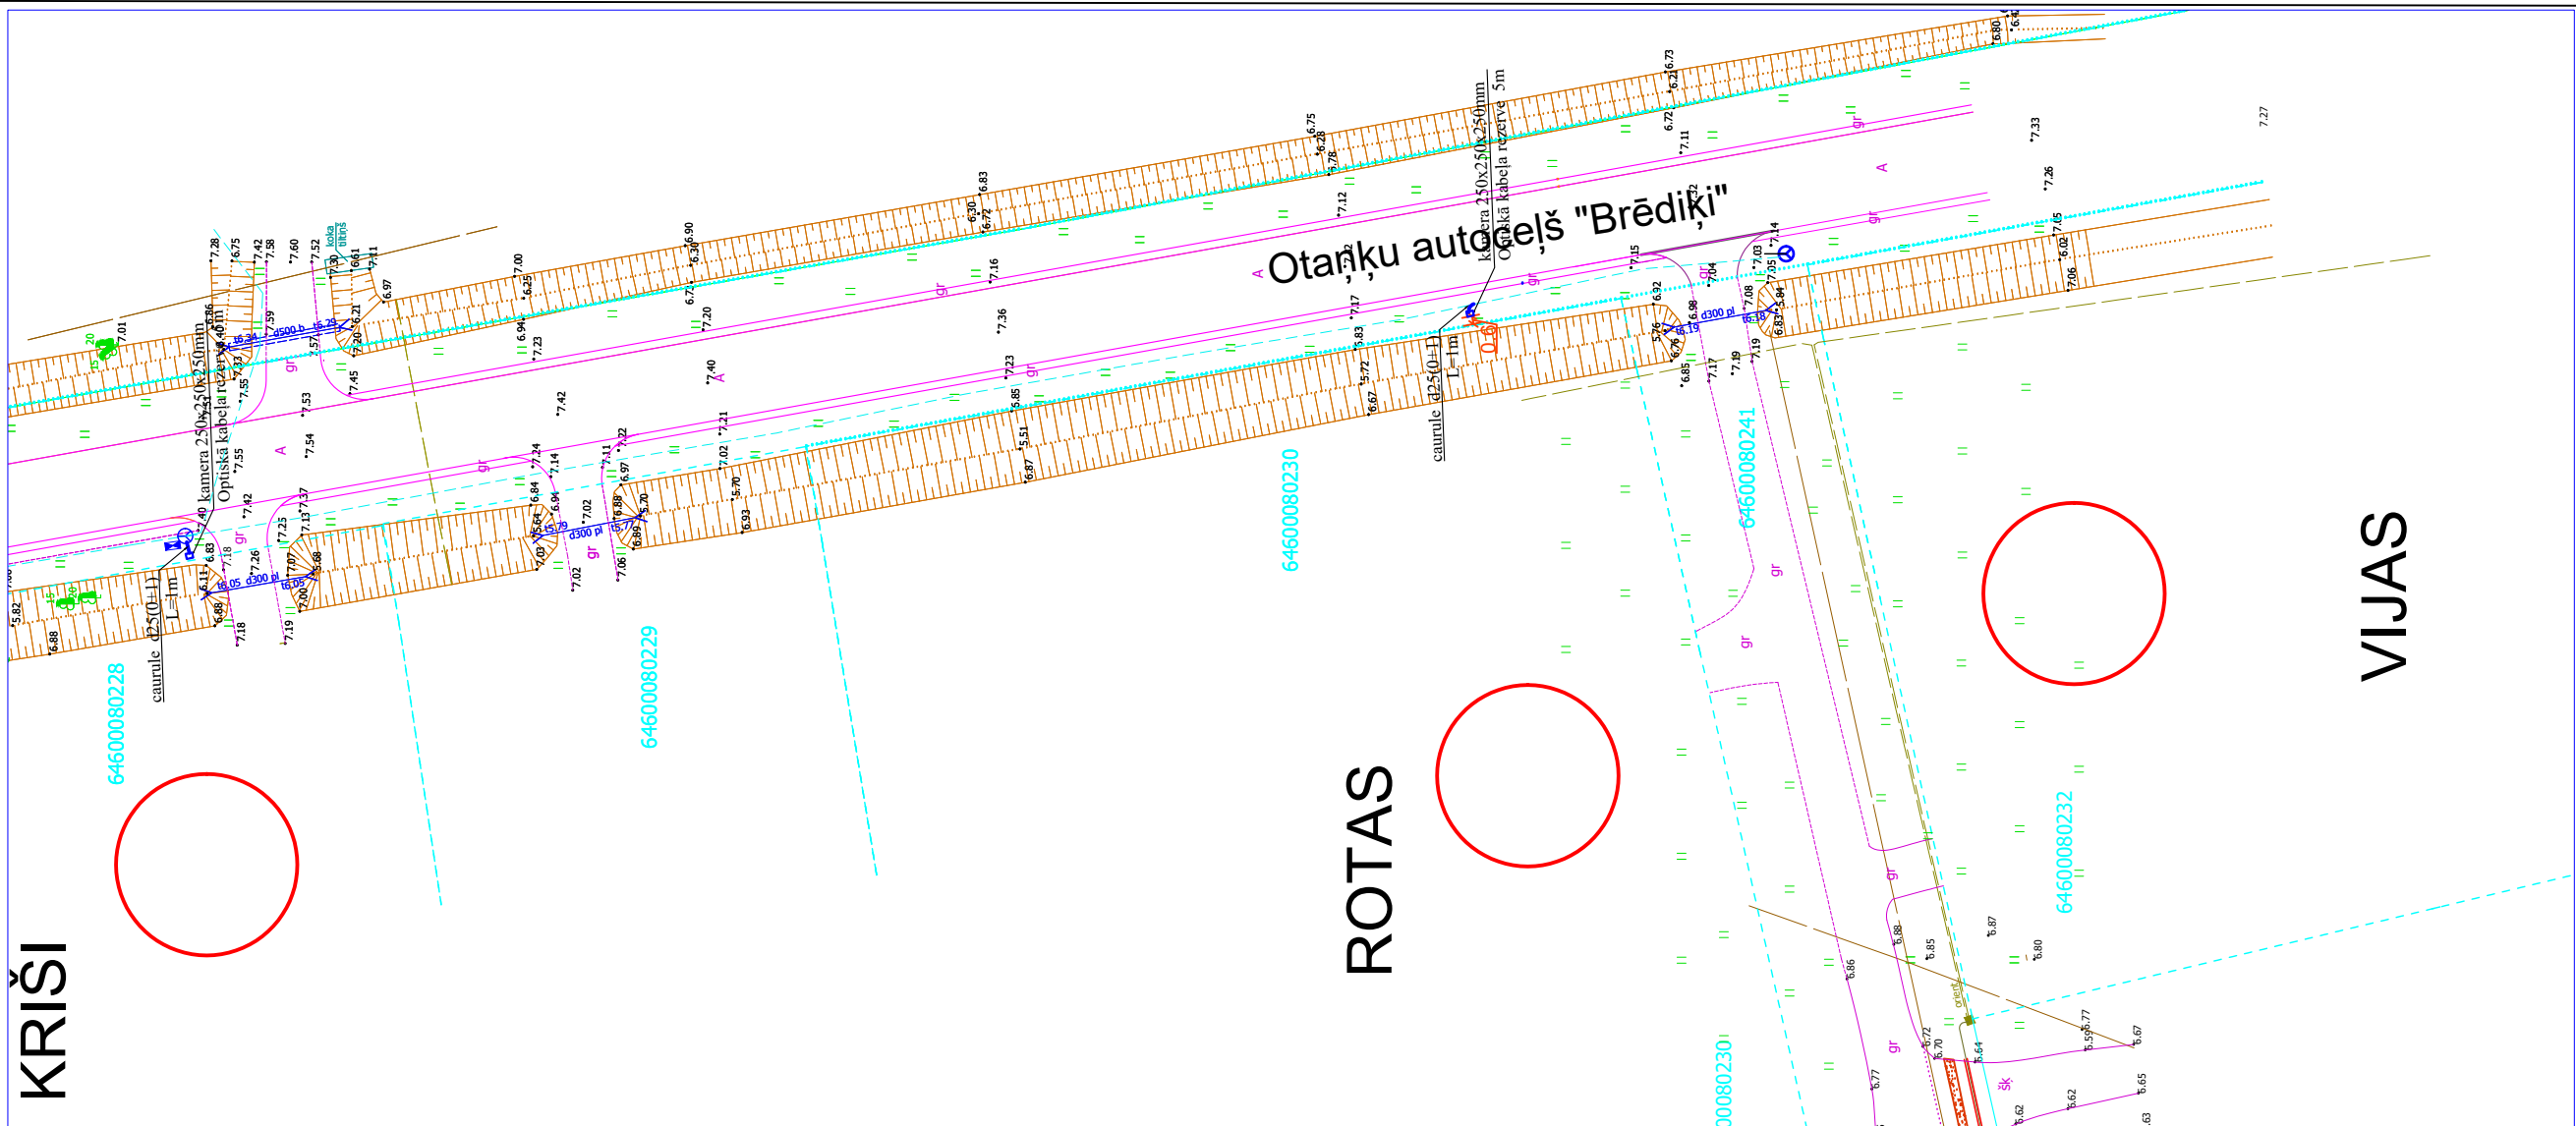

Otaņķu autoceļš "Brēdiķi", Grobiņas pagasts, Dienvidkurzemes novads.

Īpašumu adreses līdz kurām paredzēts izbūvēt elektronisko skaru tīkla pievadus.

1. Kriši
2. Rotas
3. Vijas

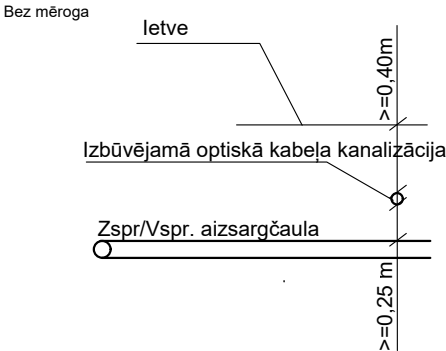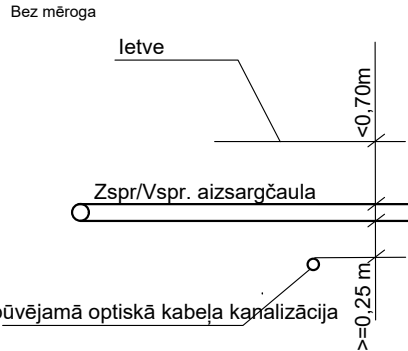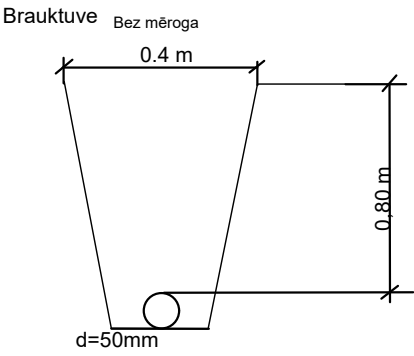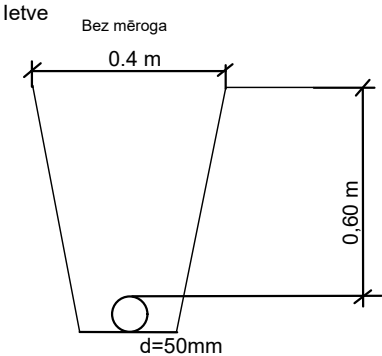

1. Šķērsojuma vietā minimālais attālums starp EST izbūvētām komunikācijām un ST Zspr/Vspr. izbūvētām komunikācijām elektrokabeļiem 0,25 m.
2. izsaucot uz vietas parstāvi un atsurfējot kabeļus tiek precizēts to šķērsosanas dziļums.
3. Šķērsojumu vietā elektropārvades kabeļus paredzēt papildus mehāniski aizsargāt ievietot dalītās caurulēs.

				2.4.1.2.i. Platjoslas jeb ļoti augstas veiktspējas tīklu "pēdējās jūdzes" infrastruktūras attīstība				
Proj. vadītājs	J. Patmalnieks		11.12.24	Elektronisko sakaru tīkla izbūve līdz Īpašumu robežām Dienvidkurzemes novada, Grobiņas pagasta Cimdeniekos, Otaņķu autoceļa, "Brēdiķi" .	Stadija	Mērogs	Lapa	Lapas
				Ģenerālais plāns ar EST novietojumu	GP	1:500	8	8