

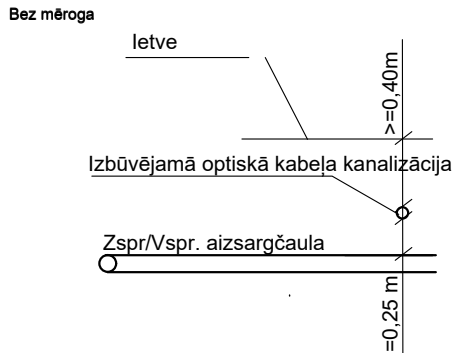
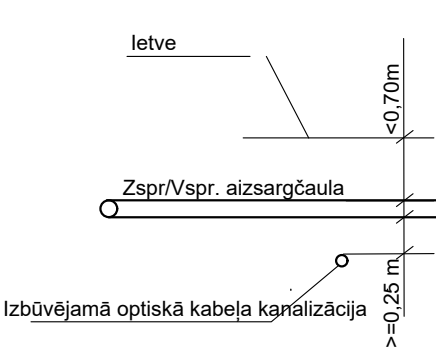
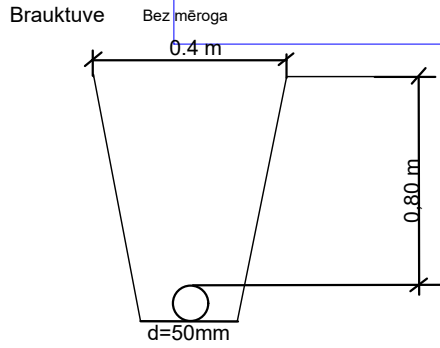
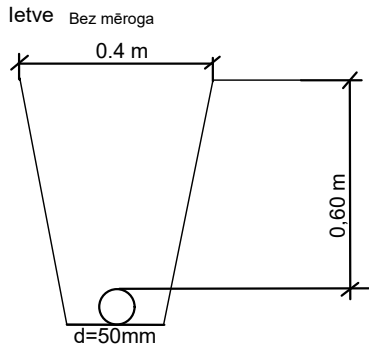
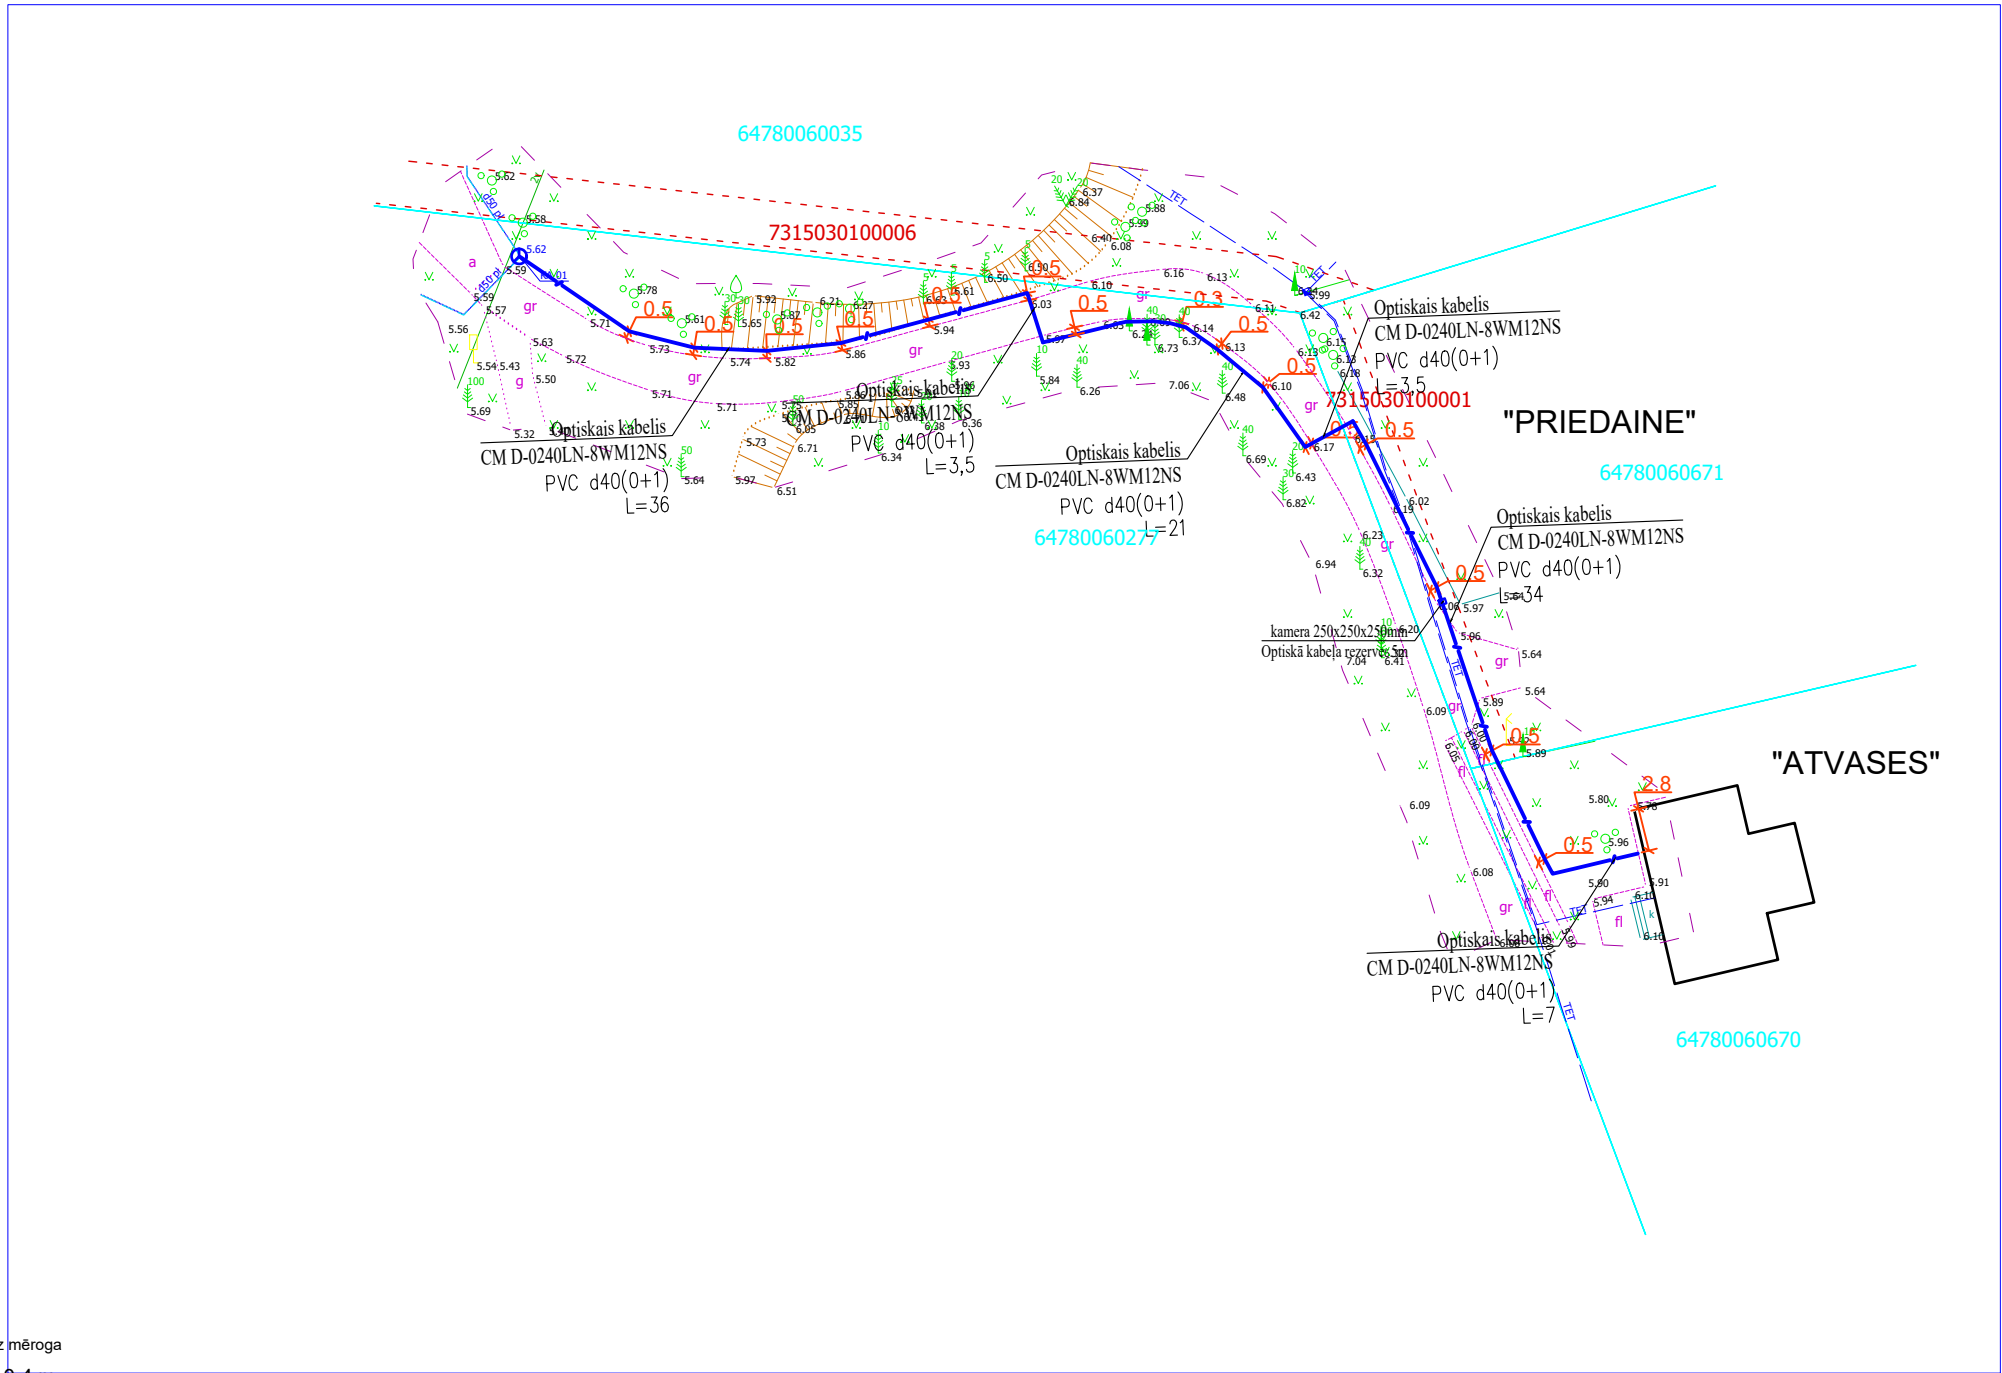
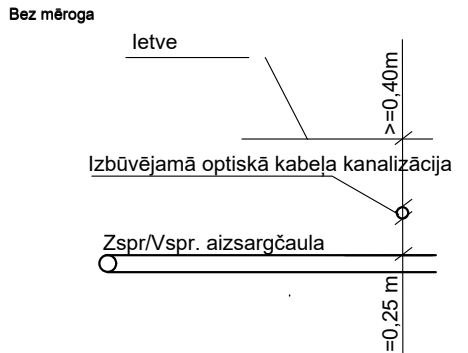
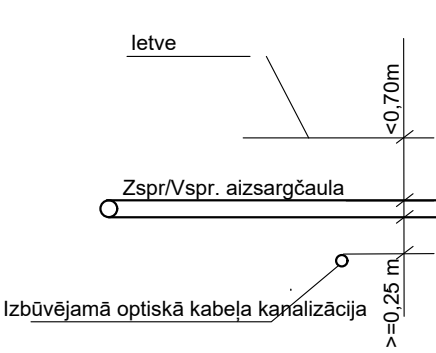
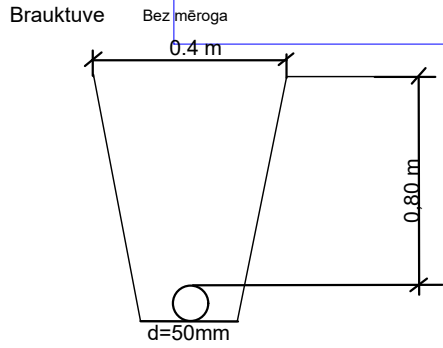


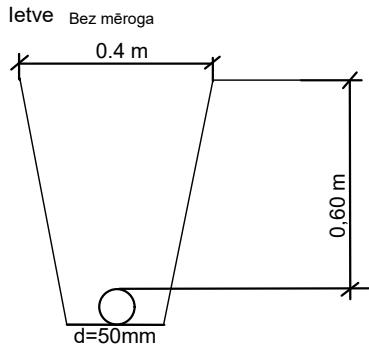

1. Šķērsojuma vietā minimālais attālums starp EST izbūvētām komunikācijām un ST Zspr/Vspr. izbūvētām komunikācijām elektrokabeļiem 0,25 m.
2. izsaucot uz vietas parstāvi un atsūfējot kabeļus tiek precizēts to šķērsosanas dziļums.
3. Šķērsojumu vietā elektropārvades kabeļus paredzēt papildus mehāniski aizsargāt ievietot dalītās caurulēs.

				2.4.1.2.i. Platjoslas jeb ļoti augstas veiktspējas tīklu "pēdējās jūdzes" infrastruktūras attīstība				
Proj. vadītājs	J. Patmalnieks		19.11.24.	Elektronisko sakaru tīkla pievada izbūve "Atvases", Nīcas pagasts, Dienvidkurzemes novads		Stadija	Mērogs	Lapa
				Ģenerālais plāns ar EST novietojumu			1:500	1
								1

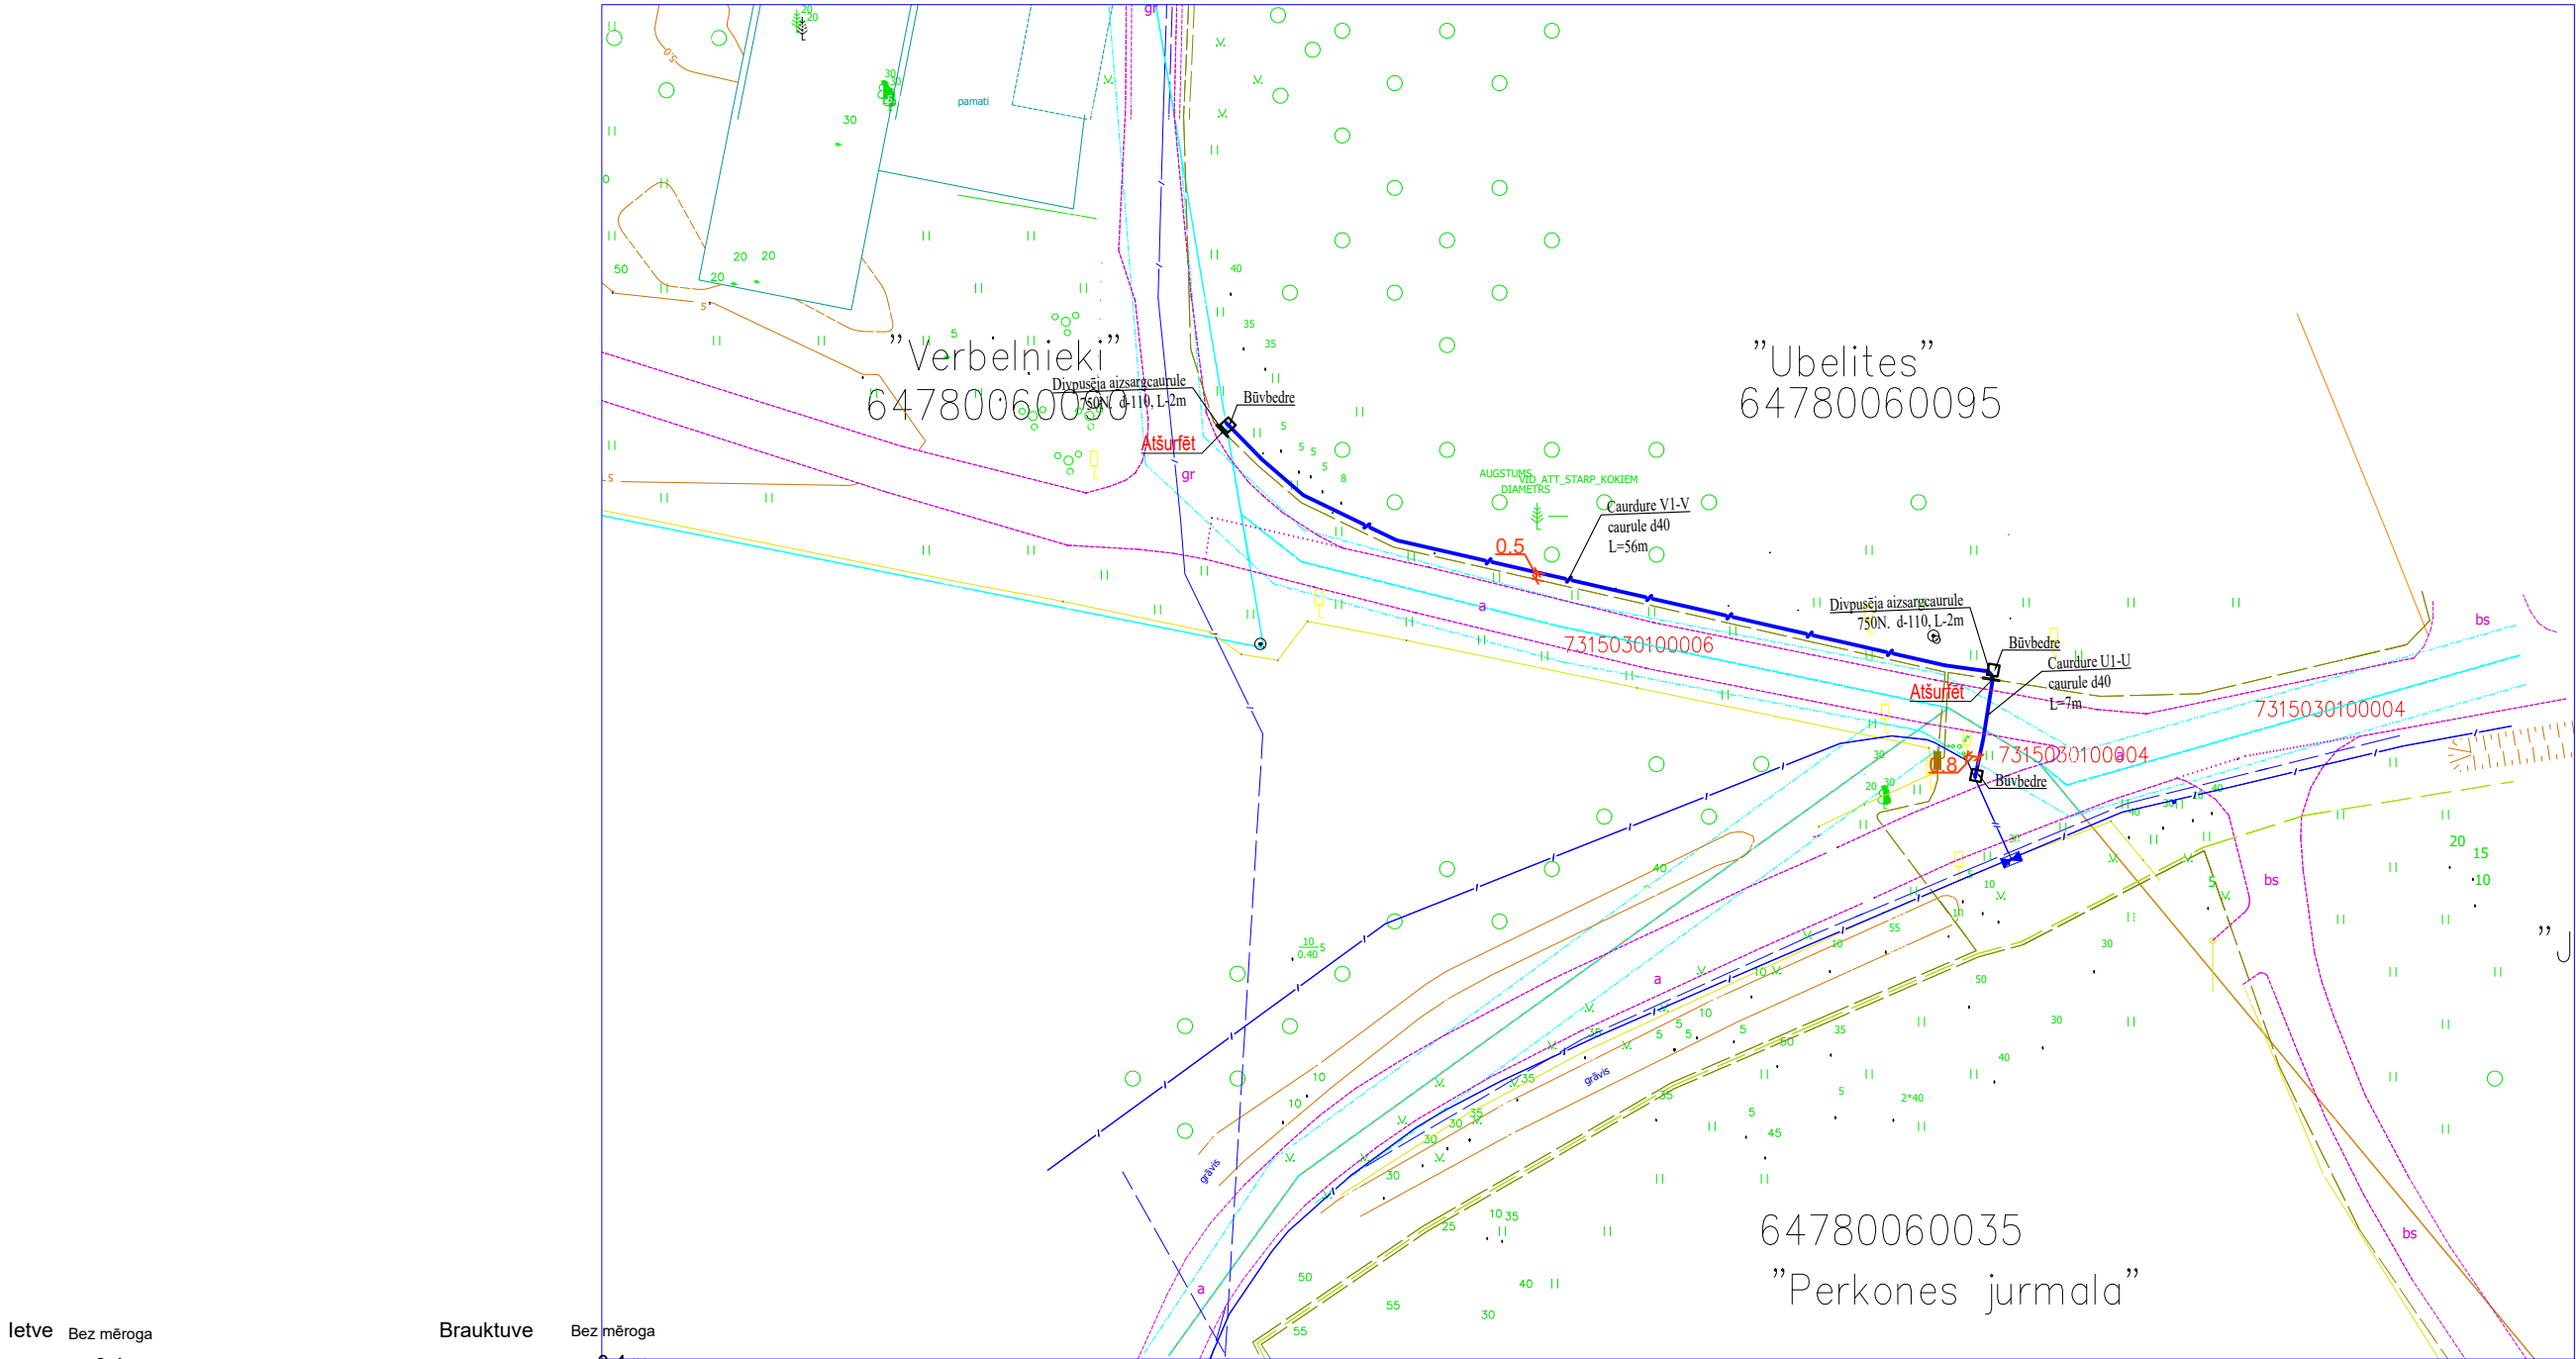

1. Skērsojuma vietā minimālais attālums starp EST izbūvētām komunikācijām un ST Zspr/Vspr. izbūvētām komunikācijām elektrokabeļiem 0,25 m.
2. izsaucot uz vietas parstāvi un atsūrfējot kabeļus tiek precizēts to šķērsosanas dziļums.
3. Skērsojumu vietā elektropārvades kabeļus paredzēt papildus mehāniski aizsargāt ievietot dalītās caurulēs.

				2.4.1.2.i. Platjoslas jeb ļoti augstas veiktspējas tīklu "pēdējās jūdzes" infrastruktūras attīstība	 			
Proj. vadītājs	J. Patmalnieks		19.11.24.	Elektronisko sakaru tīkla pievada izbūve "Vērbēlņieki", Nīcas pagasts, Dienvidkurzemes novads	Stadija	Mērogs	Lapa	Lapas
						1:500	1	1
				Ģenerālais plāns ar EST novietojumu				