



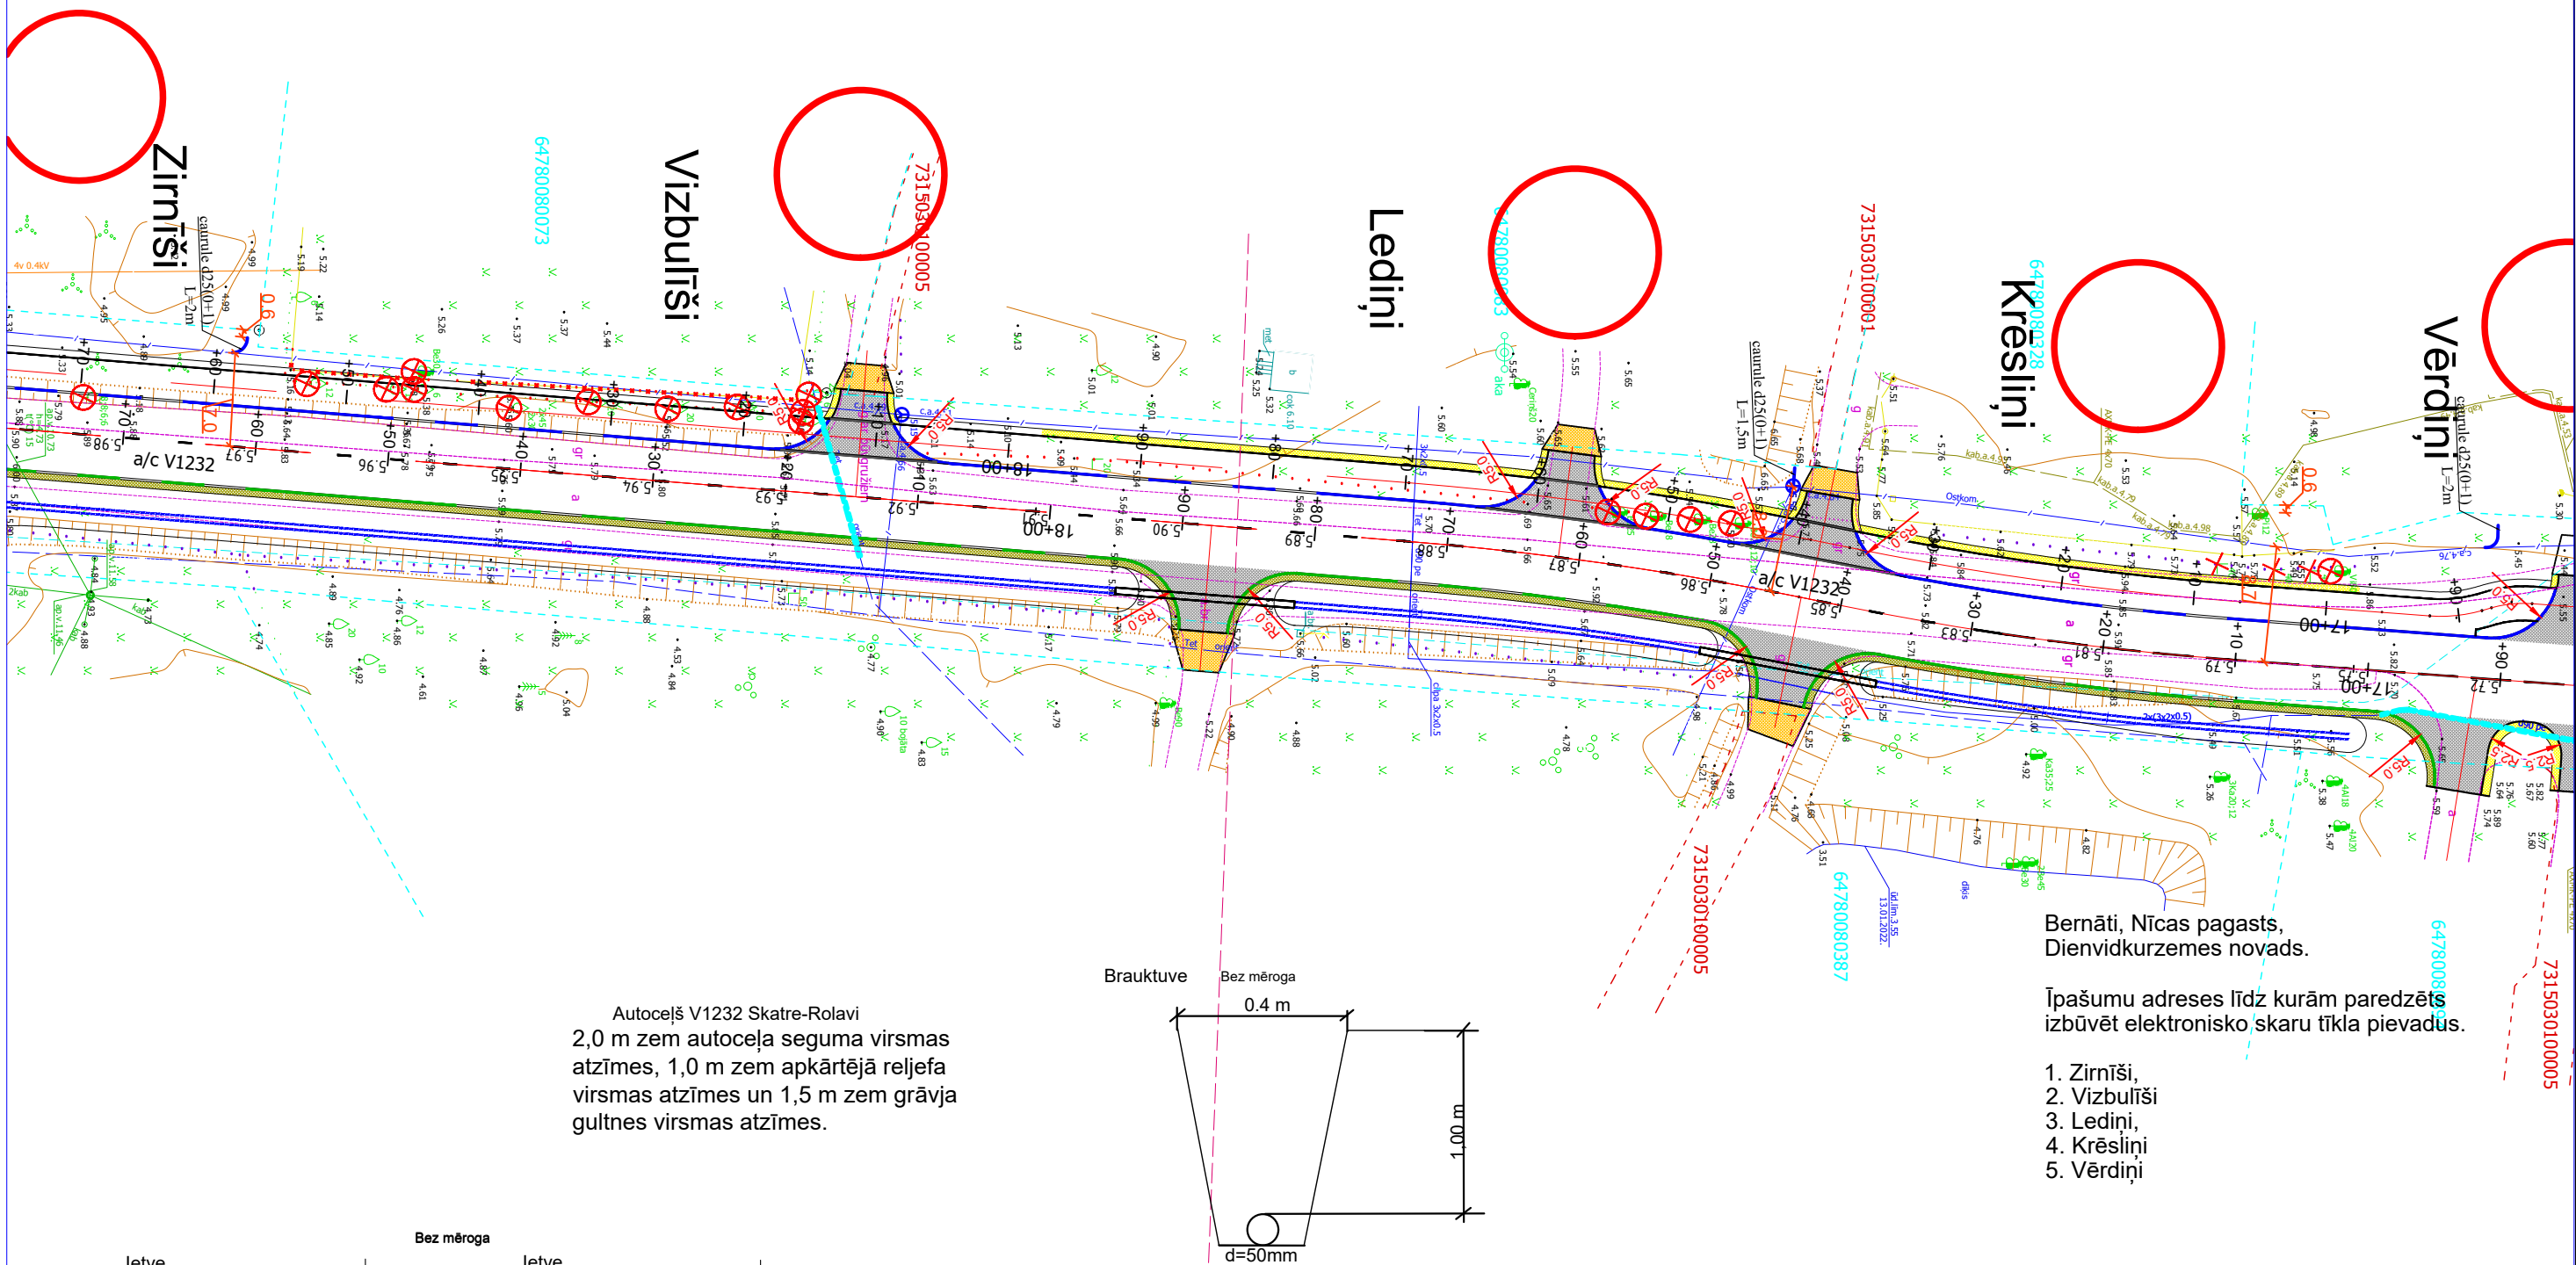


Autoceļš V1232 Skatre-Rolavi
2,0 m zem autoceļa seguma virsmas
atzīmes, 1,0 m zem apkārtējā reljefa
virsmas atzīmes un 1,5 m zem grāvja
gultnes virsmas atzīmes.

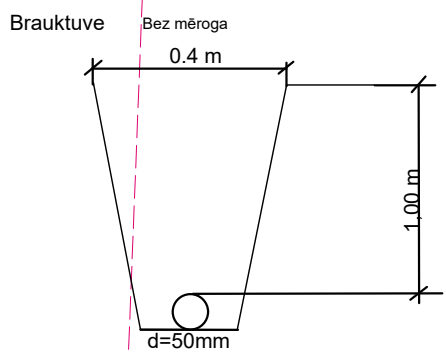

Bernāti, Nīcas pagasts,
Dienvidkurzemes novads.


Īpašumu adreses līdz kurām paredzēts
izbūvēt elektronisko skaru tīkla pievadus.

1. Zirnīši,
2. Vizbulīši
3. Ledīņi,
4. Krēslīņi
5. Vērdiņi

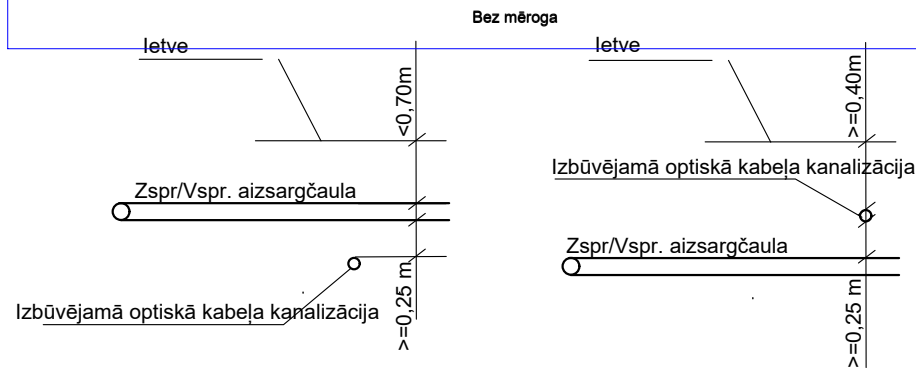

1. Šķērsojuma vietā minimālais attālums starp EST izbūvētām komunikācijām un ST Zspr/Vspr.
2. izsaucot uz vietas parstāvi un atsūrfējot kabelus tiek precizēts to šķērsosanas dziļums.
3. Šķērsojumu vietā elektropārvades kabelus paredzēt papildus mehāniski aizsargāt ievietot dalītās caurulēs.


2.4.1.2.i. Platjoslas jeb ļoti augstas veiktspējas tīklu "pēdējās jūdzes" infrastruktūras attīstība							
Elektronisko sakaru tīkla izbūve līdz īpašumu robežām Bernātos, Nīcas pagasts, Dienvidkurzemes novads				Stadija	Mērogs	Lapa	Lapas
Ģenerālais plāns ar EST novietojumu				GP	1:500	2	4

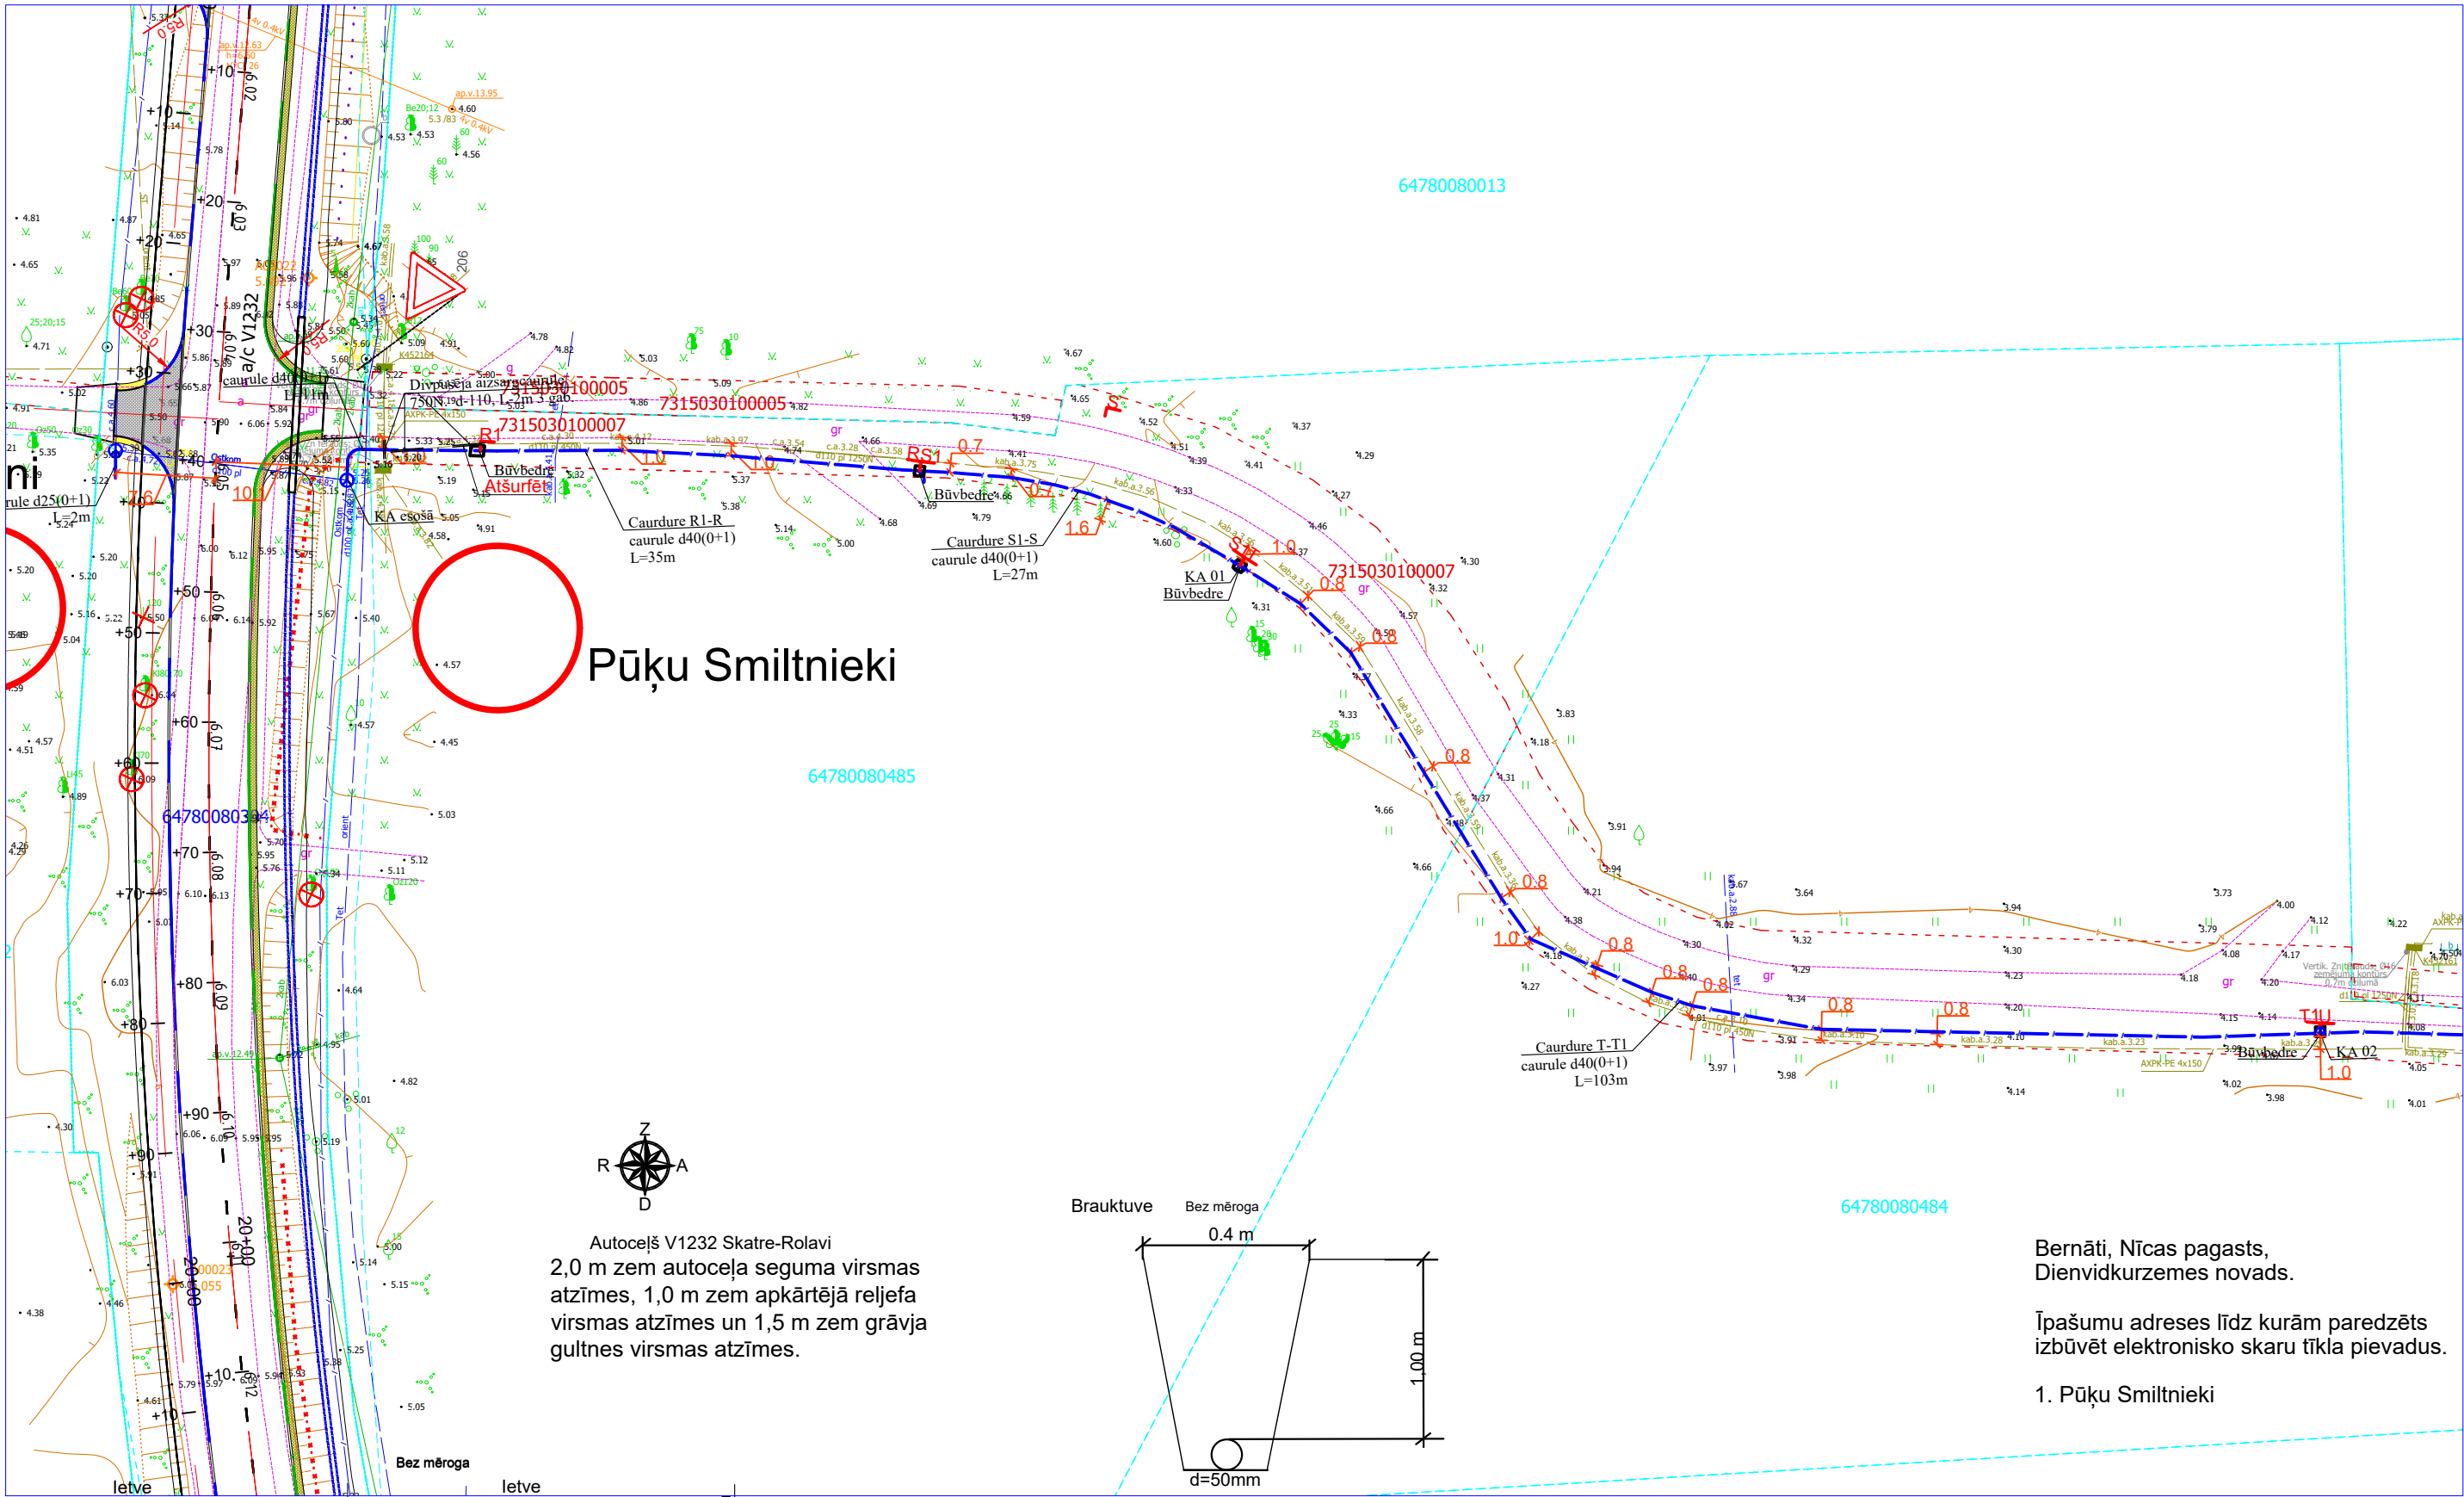

Pūķu Smiltņieki




Autoceļš V1232 Skatre-Rolavi
2,0 m zem autoceļa seguma virsmas
atzīmes, 1,0 m zem apkārtējā reljefa
virsmas atzīmes un 1,5 m zem grāvja
gultnes virsmas atzīmes.

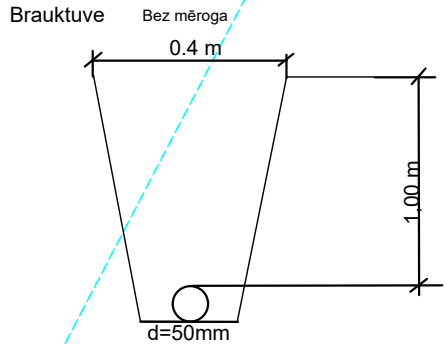

Bernāti, Nīcas pagasts,
Dienvidkurzemes novads.





Īpašumu adreses līdz kurām paredzēts
izbūvēt elektronisko skaru tīkla pievadus.

1. Pūķu Smiltņieki

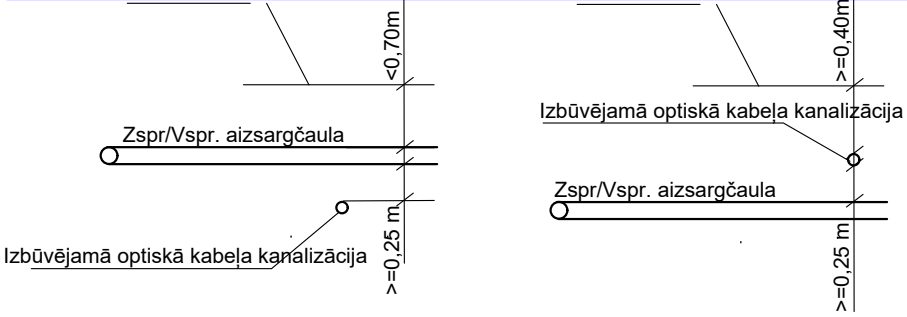

1. Šķērsojuma vietā minimālais attālums starp EST izbūvētām komunikācijām un ST Zspr/Vspr.
2. izsaukot uz vietas parstāvi un atsūrfējot kabelus tiek precizēts to šķērsosanas dziļums.
3. Šķērsojumu vietā elektropārvades kabelus paredzēt papildus mehāniski aizsargāt ievietot dalītās caurulēs.

				2.4.1.2.i. Platjoslas jeb ļoti augstas veiktspējas tīklu "pēdējās jūdzes" infrastruktūras attīstība				
Proj. vadītājs	J. Patmalnieks		16.02.25.	Elektronisko sakaru tīkla izbūve līdz īpašumu robežām Bernātos, Nīcas pagasts, Dienvidkurzemes novads		Stadija	Mērogs	Lapa
				Ģenerālais plāns ar EST novietojumu		GP	1:500	3
								Lapas
								4

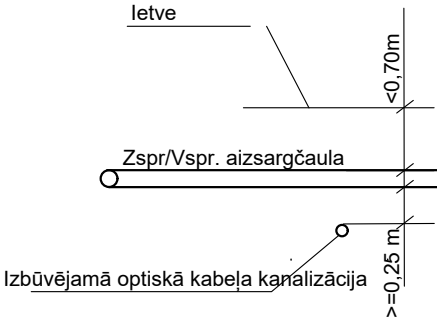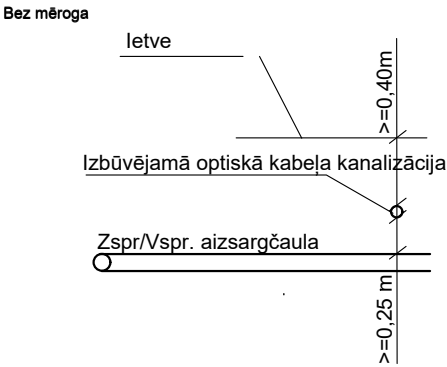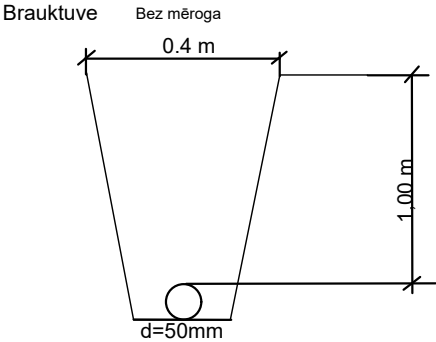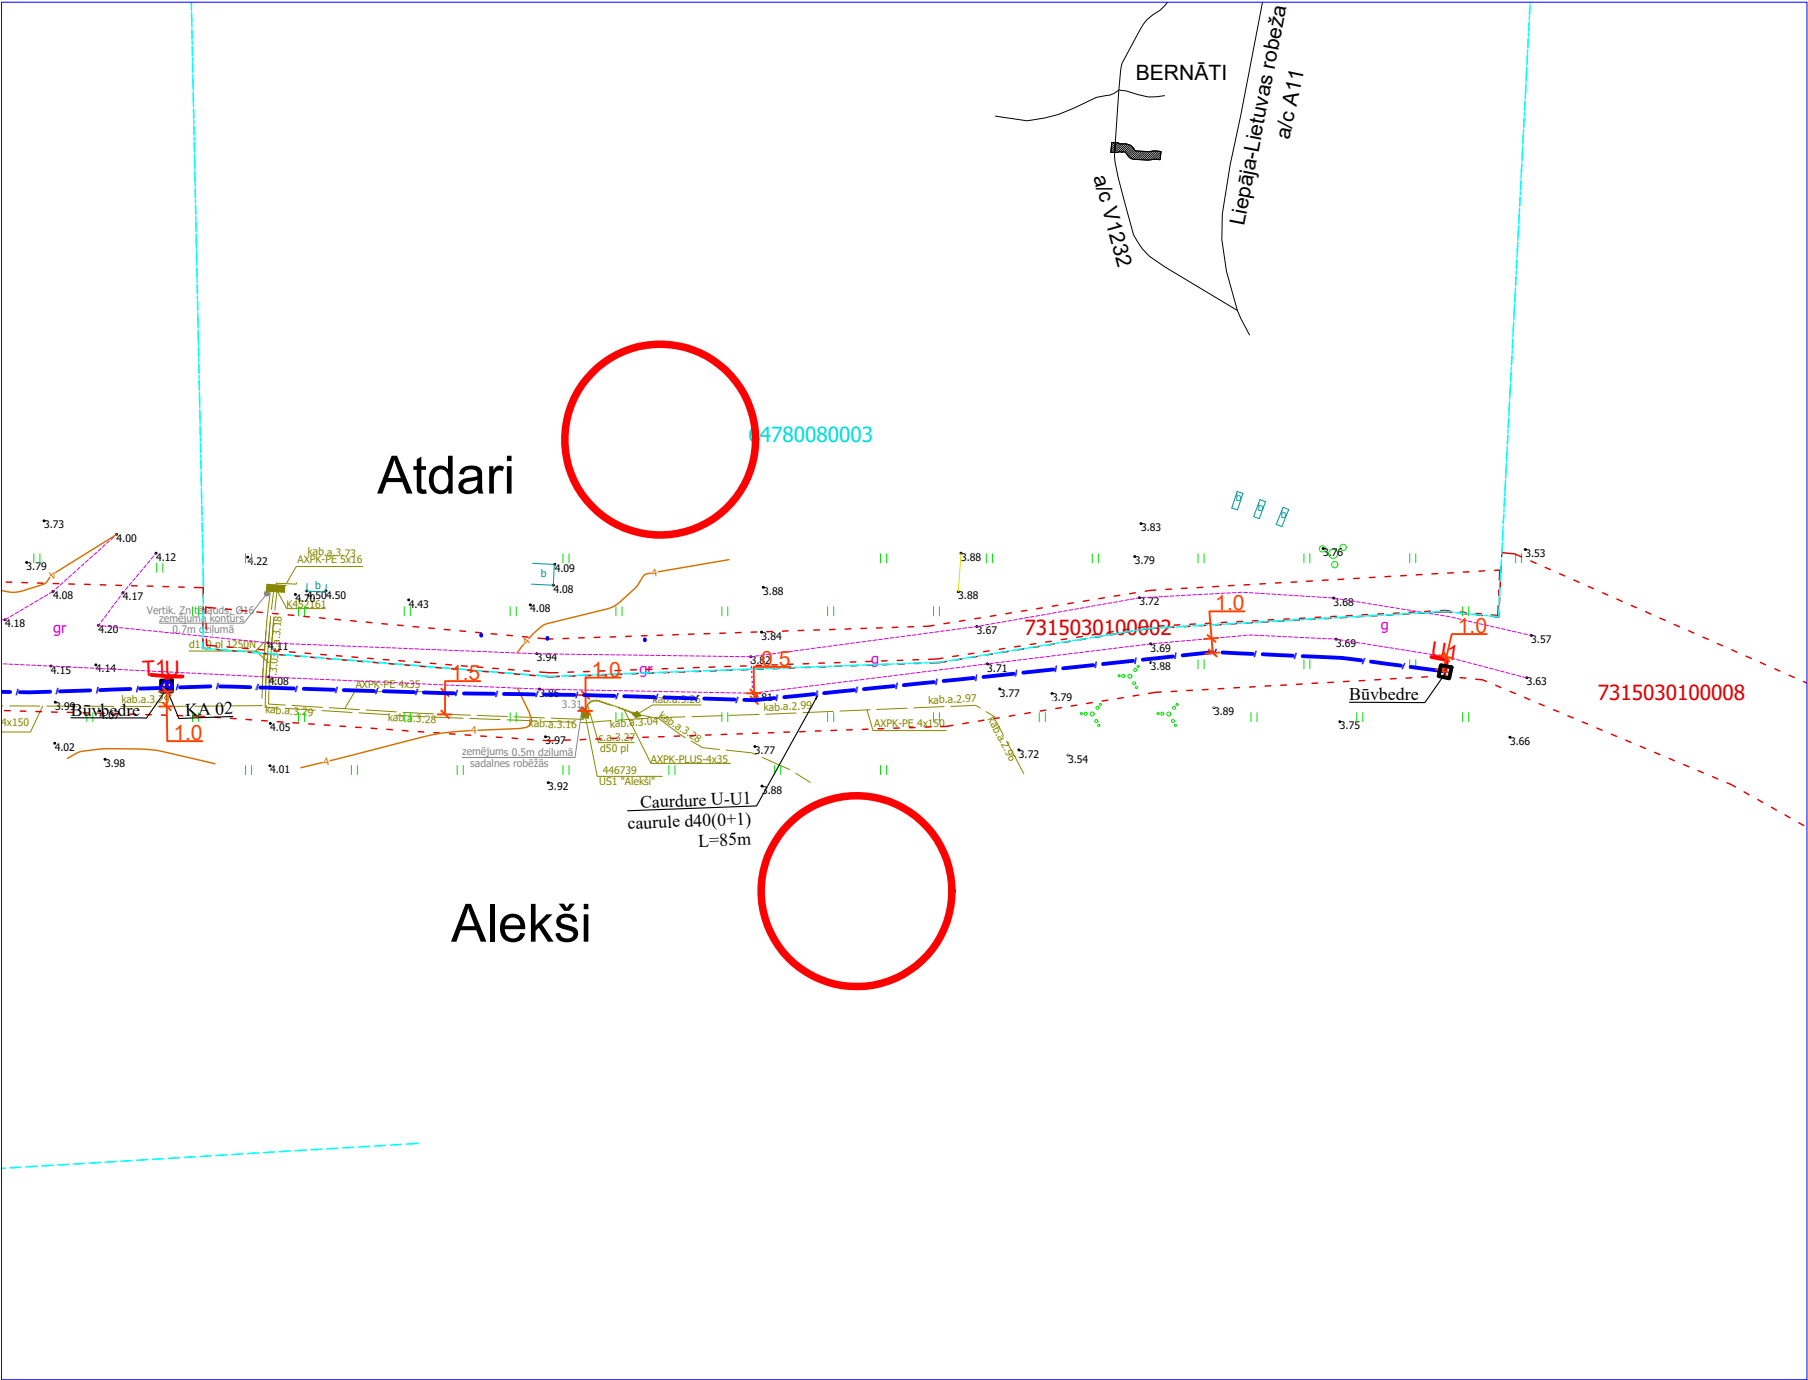

Bernāti, Nīcas pagasts,
Dienvidkurzemes novads.

Īpašumu adreses līdz kurām paredzēts
izbūvēt elektronisko skaru tīkla pievadus.

1. Atdari
2. Alekši

1. Šķērsojuma vietā minimālais attālums starp EST izbūvētām komunikācijām un ST Zspr/Vspr.
2. izbūvētām komunikācijām elektrokabeļiem 0,25 m.
3. izsaucot uz vietas parstāvi un atsurfējot kabeļus tiek precizēts to šķērsosanas dziļums.
3. Šķērsojumu vietā elektropārvades kabeļus paredzēt papildus mehāniski aizsargāt ievietot dalītās caurulēs.

				2.4.1.2.i. Platjoslas jeb ļoti augstas veiktspējas tīklu "pēdējās jūdzes" infrastruktūras attīstība					
Proj. vadītājs	J. Patmalnieks		16.02.25.	Elektronisko sakaru tīkla izbūve līdz īpašumu robežām Bernātos, Nīcas pagasts, Dienvidkurzemes novads		Stadija	Mērogs	Lapa	Lapas
				Ģenerālais plāns ar EST novietojumu		GP	1:500	4	4