

Zvirbuļi





Ķirši

Saktas

Nīca, Nīcas pagasts,
Dienvidkurzemes novads.




Adreses līdz kuru īpašumu robežām
paredzēts izbūvēt elektronisko skaru tīklu.

1. Saktas,
2. Zvirbuļi,
3. Ķirši

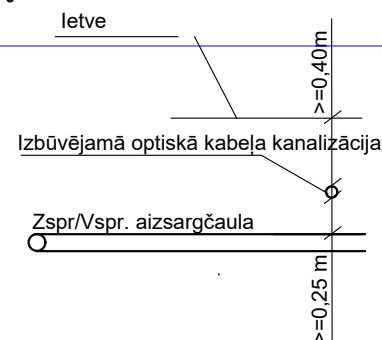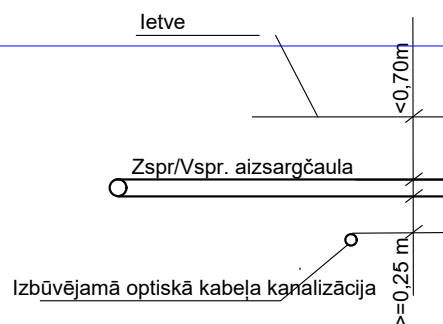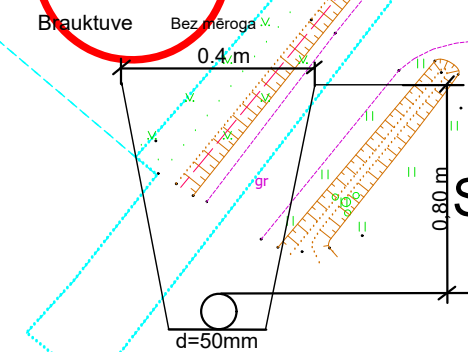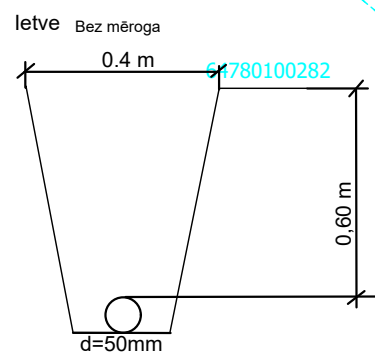

1. Šķērsojuma vietā minimālais attālums starp EST izbūvētām komunikācijām un ST Zspr/Vspr. izbūvētām komunikācijām elektrokabeļiem 0,25 m.
2. izsaucot uz vietas parstāvi un atsūrfējot kabeļus tiek precizēts to šķērsosanas dziļums.
3. Šķērsojumu vietā elektropārvades kabeļus paredzēt papildus mehāniski aizsargāt ievietot dalītās caurulēs.

				2.4.1.2.i. Platjoslas jeb ļoti augstas veiktspējas tīklu "pēdējās jūdzes" infrastruktūras attīstība		
Proj. vadītājs	J. Patmalnieks		14.01.25.	Elektronisko sakaru tīkla izbūve līdz īpašumu robežām Nīcā, Nīcas pagasts, Dienvidkurzemes novads	Stadija	Mērogs
				Ģenerālais plāns ar EST novietojumu	Lapa	Lapas
					GP	1:500
					1	8

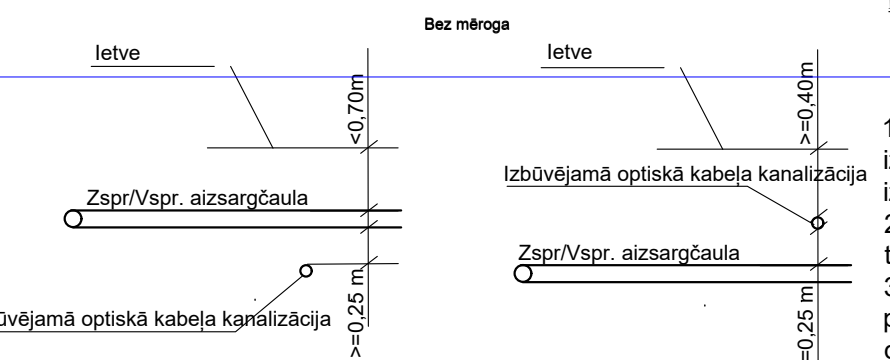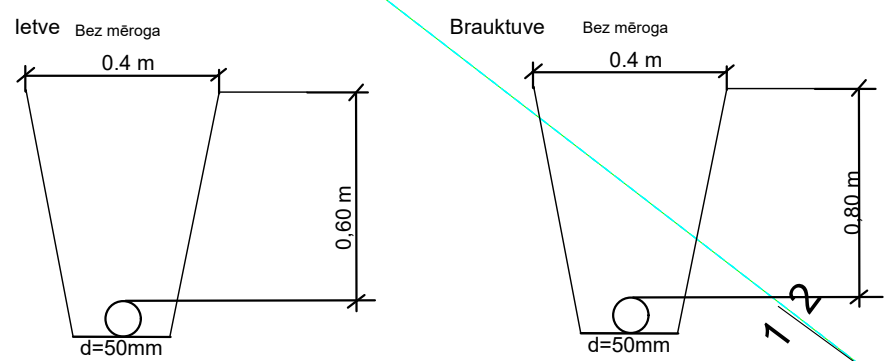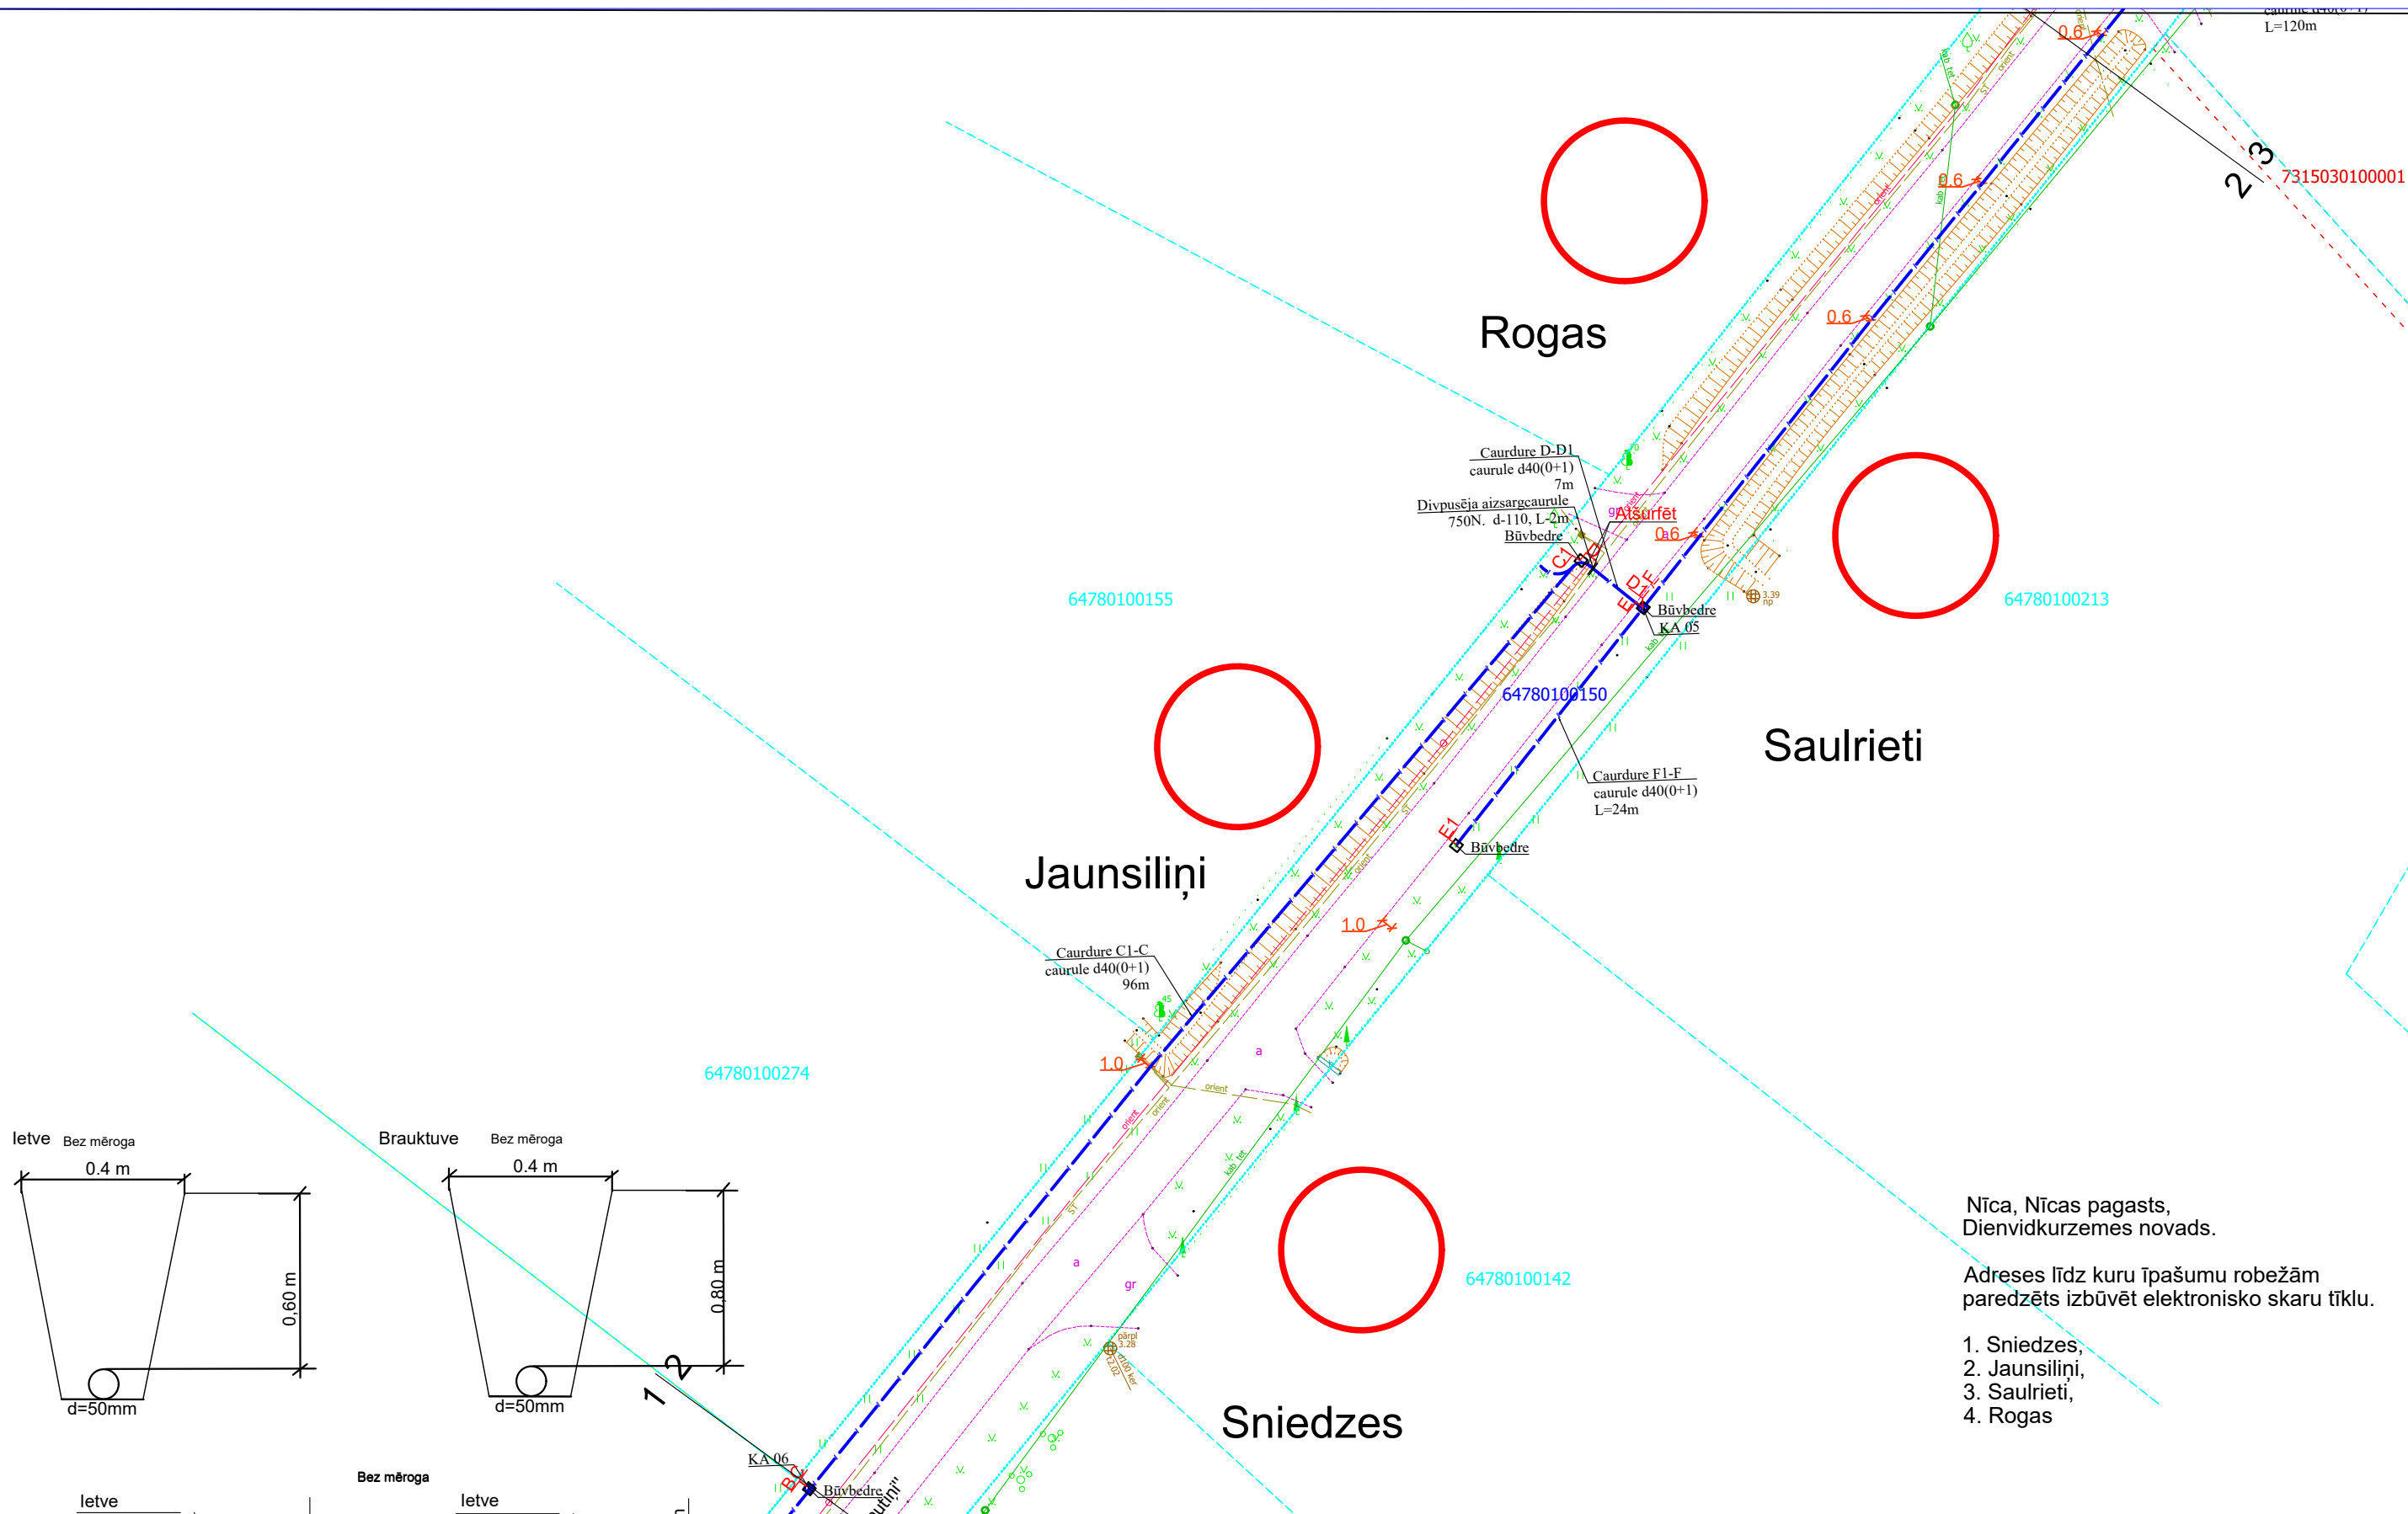






Nīca, Nīcas pagasts,
Dienvidkurzemes novads.

Adreses līdz kuru īpašumu robežām
paredzēts izbūvēt elektronisko skaru tīklu.

1. Sniedzes,
2. Jaunsiliņi,
3. Saulrieti,
4. Rogas

1. Šķērsojuma vietā minimālais attālums starp EST izbūvētām komunikācijām un ST Zspr/Vspr. izbūvētām komunikācijām elektrokabeļiem 0,25 m.
2. izsaucot uz vietas parstāvi un atsūfējot kabeļus tiek precizēts to šķērsosanas dziļums.
3. Šķērsojumu vietā elektropārvades kabeļus paredzēt papildus mehāniski aizsargāt ievietot dalītās caurulēs.

				2.4.1.2.i. Platjoslas jeb ļoti augstas veiktspējas tīklu "pēdējās jūdzes" infrastruktūras attīstība		
Proj. vadītājs	J. Patmalnieks		14.01.25.	Elektronisko sakaru tīkla izbūve līdz īpašumu robežām Nīcā, Nīcas pagasts, Dienvidkurzemes novads	Stadija	Mērogs
					GP	1:500
					Lapa	2
					Lapas	8
				Ģenerālais plāns ar EST novietojumu		

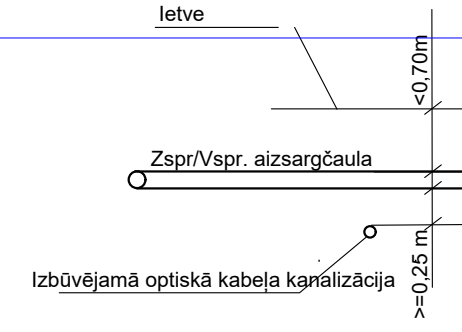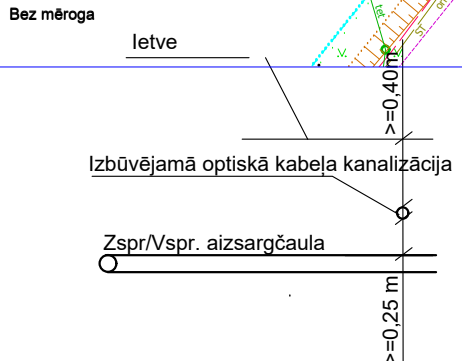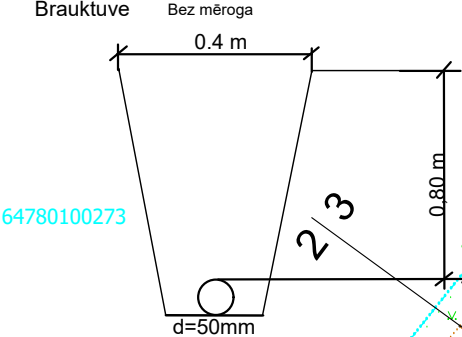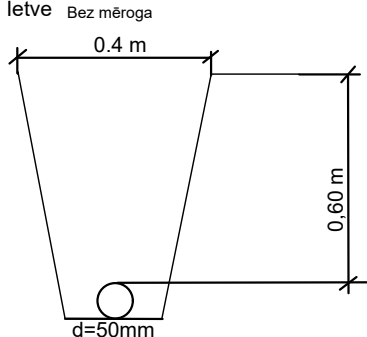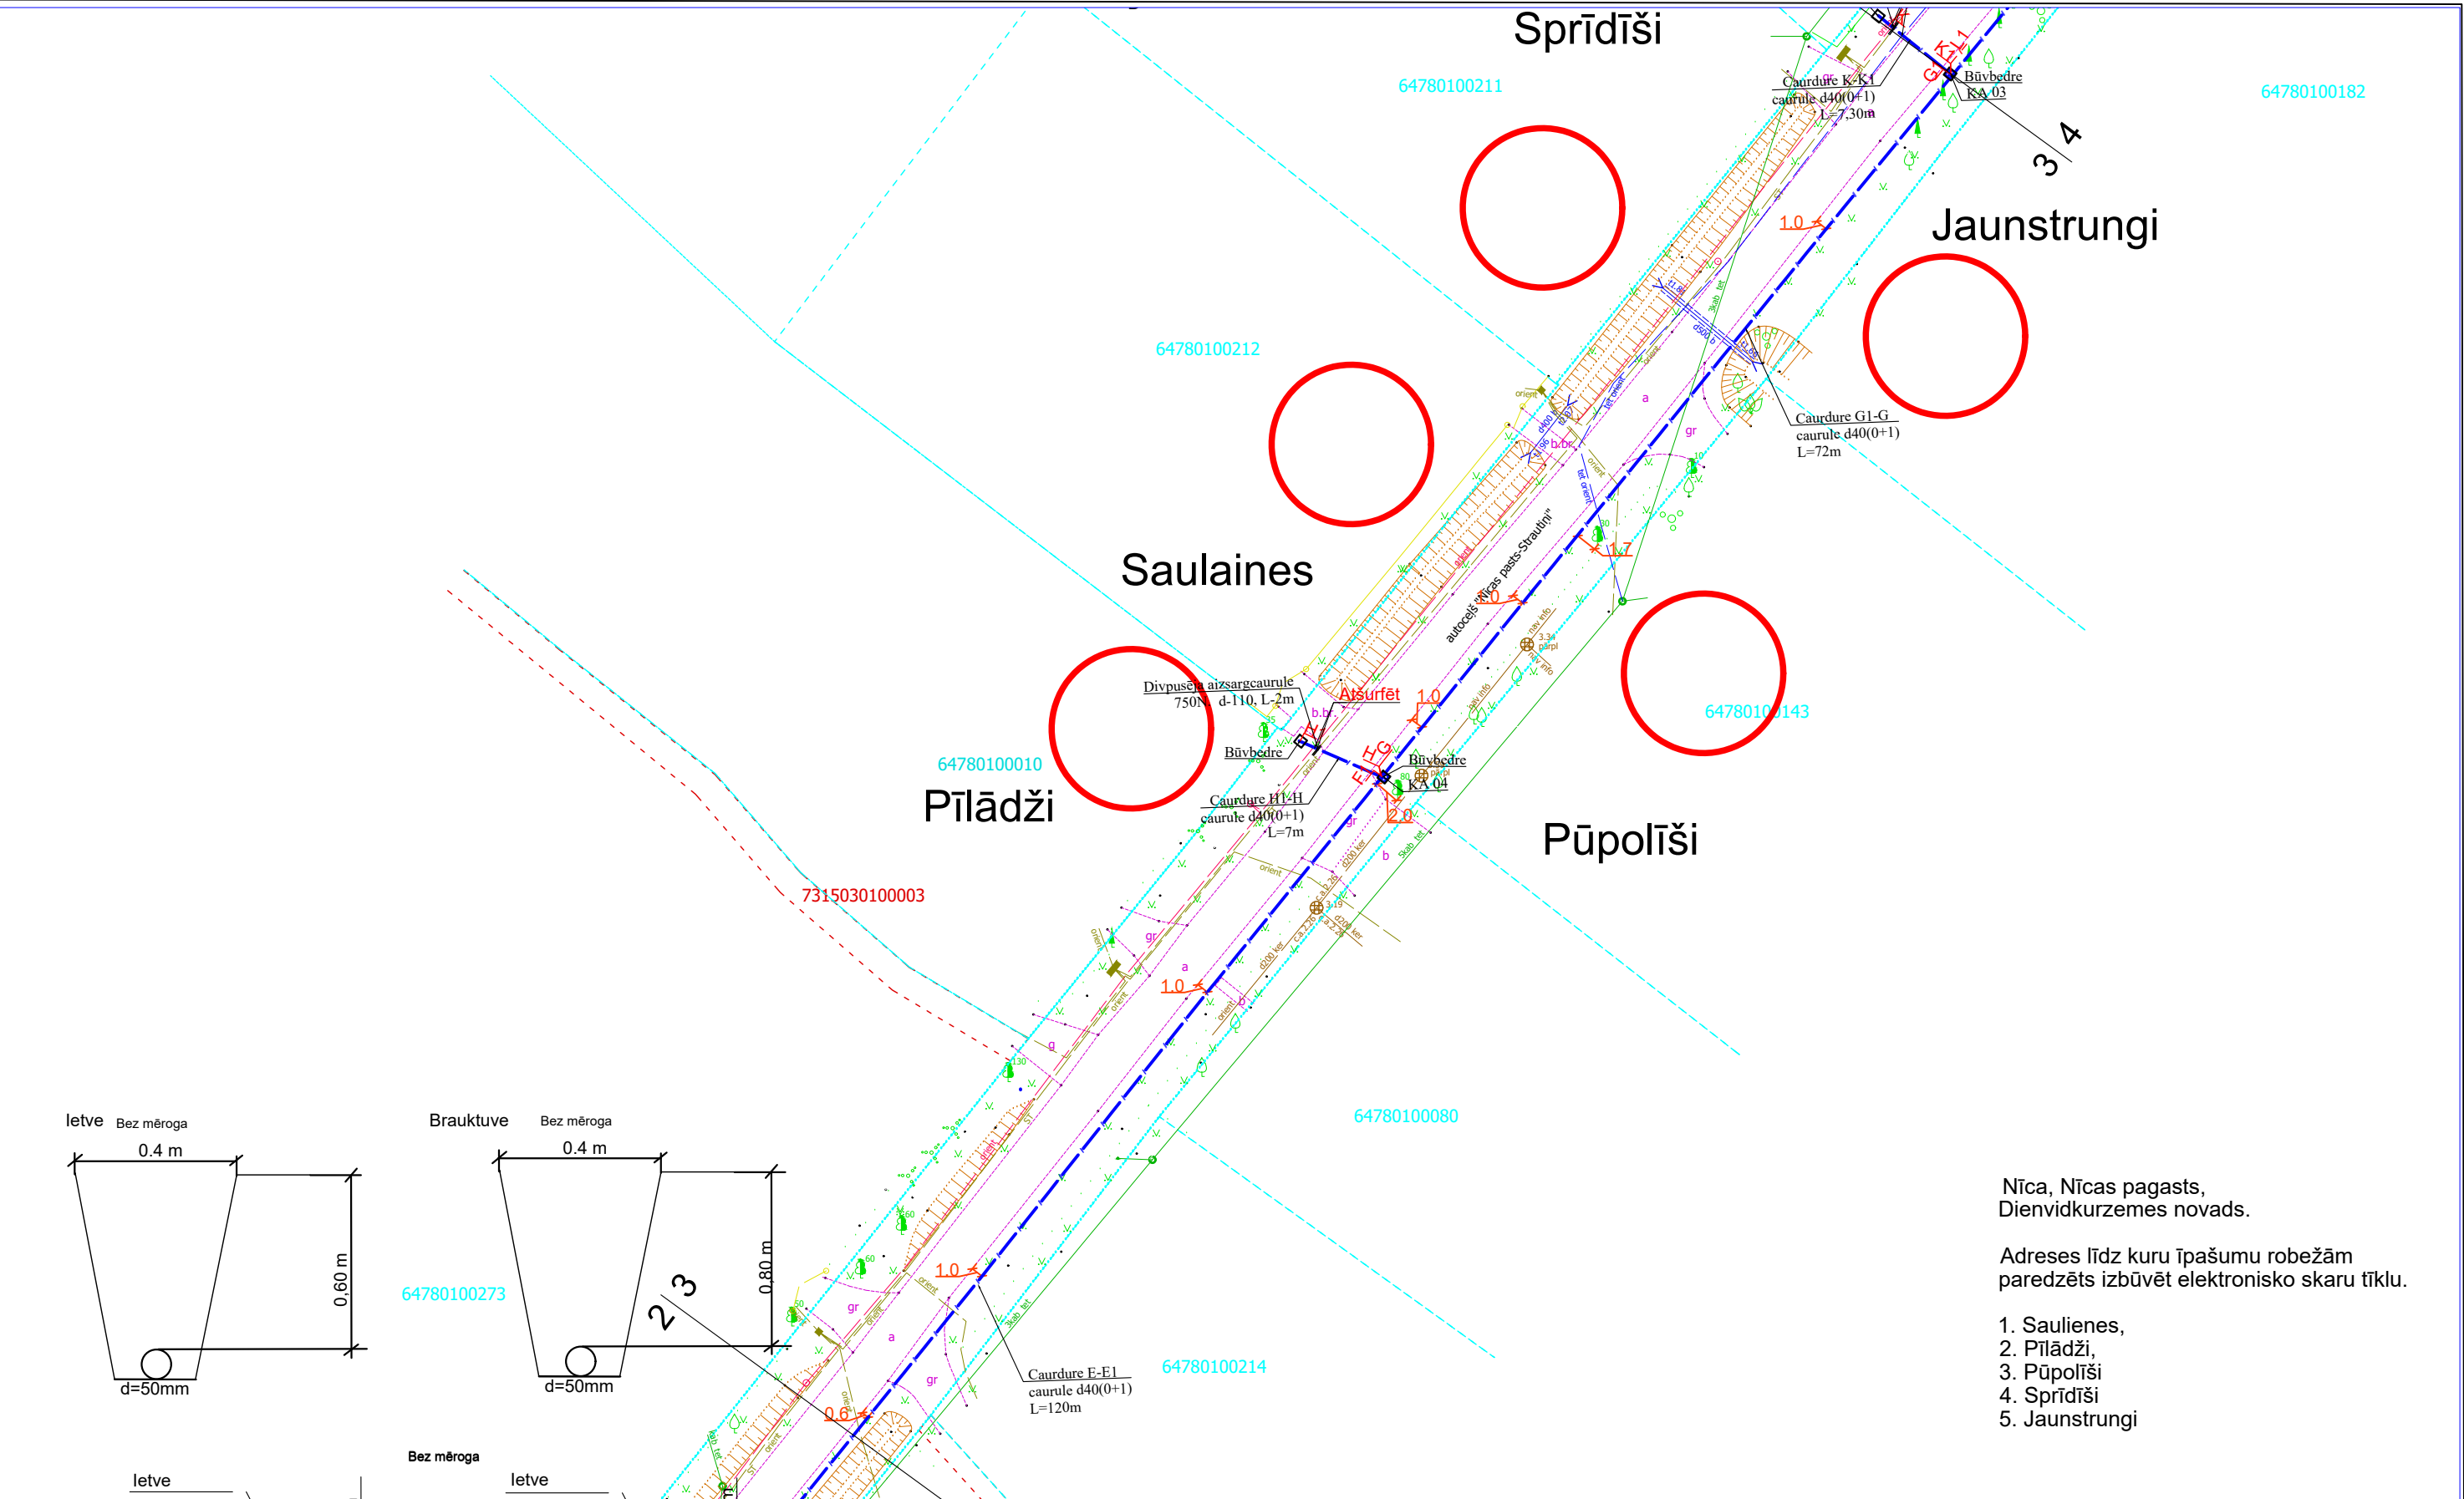

Nīca, Nīcas pagasts,
Dienvidkurzemes novads.

Adreses līdz kuru īpašumu robežām
paredzēts izbūvēt elektronisko skaru tīklu.

1. Saulienes,
2. Pīlādži,
3. Pūpolīši
4. Sprīdīši
5. Jaunstrungi

1. Skērsojuma vietā minimālais attālums starp EST izbūvētām komunikācijām un ST Zspr/Vspr. izbūvētām komunikācijām elektrokabeļiem 0,25 m.				2.4.1.2.i. Platjoslas jeb ļoti augstas veiktspējas tīklu "pēdējās jūdzes" infrastruktūras attīstība				Stadija			
2. izsaucot uz vietas parstāvi un atsurfējot kabeļus tiek precizēts to skērsosanas dziļums.				Elektronisko sakaru tīkla izbūve līdz īpašumu robežām Nīcā, Nīcas pagasts, Dienvidkurzemes novads				Mērogs			
3. Skērsojumu vietā elektropārvades kabeļus paredzēt papildus mehāniski aizsargāt ievietot dalītās caurulēs.				Ģenerālais plāns ar EST novietojumu				Lapa			
								Lapas			
Proj. vadītājs				J. Patmalnieks				GP			
				14.01.25.				1:500			
								3			
								8			

Dzintari

Zītari

Akmentiņi

Indrāni

Sprīdīši






Nīca, Nīcas pagasts,
Dienvidkurzemes novads.

Adreses līdz kuru īpašumu robežām
paredzēts izbūvēt elektronisko skaru tīklu.

1. Indrāni,
2. Zītari,
3. Dzintari,
4. Akmentiņi





1. Šķērsojuma vietā minimālais attālums starp EST izbūvētām komunikācijām un ST Zspr/Vspr.
2. izsaucot uz vietas parstāvi un atsūrfējot kabelus tiek precizēts to šķērsosanas dziļums.
3. Šķērsojumu vietā elektropārvades kabelus paredzēt papildus mehāniski aizsargāt ievietot dalītās caurulēs.

				2.4.1.2.i. Platjoslas jeb ļoti augstas veiktspējas tīklu "pēdējās jūdzes" infrastruktūras attīstība	 2027				
Proj. vadītājs	J. Patmalnieks		14.01.25.	Elektronisko sakaru tīkla izbūve līdz īpašumu robežām Nīcā, Nīcas pagasts, Dienvidkurzemes novads		Stadija	Mērogs	Lapa	Lapas
				Ģenerālais plāns ar EST novietojumu		GP	1:500	4	8

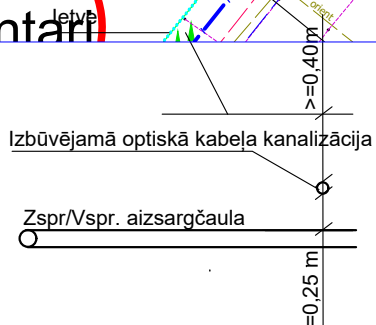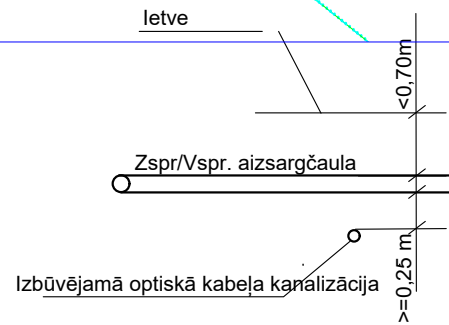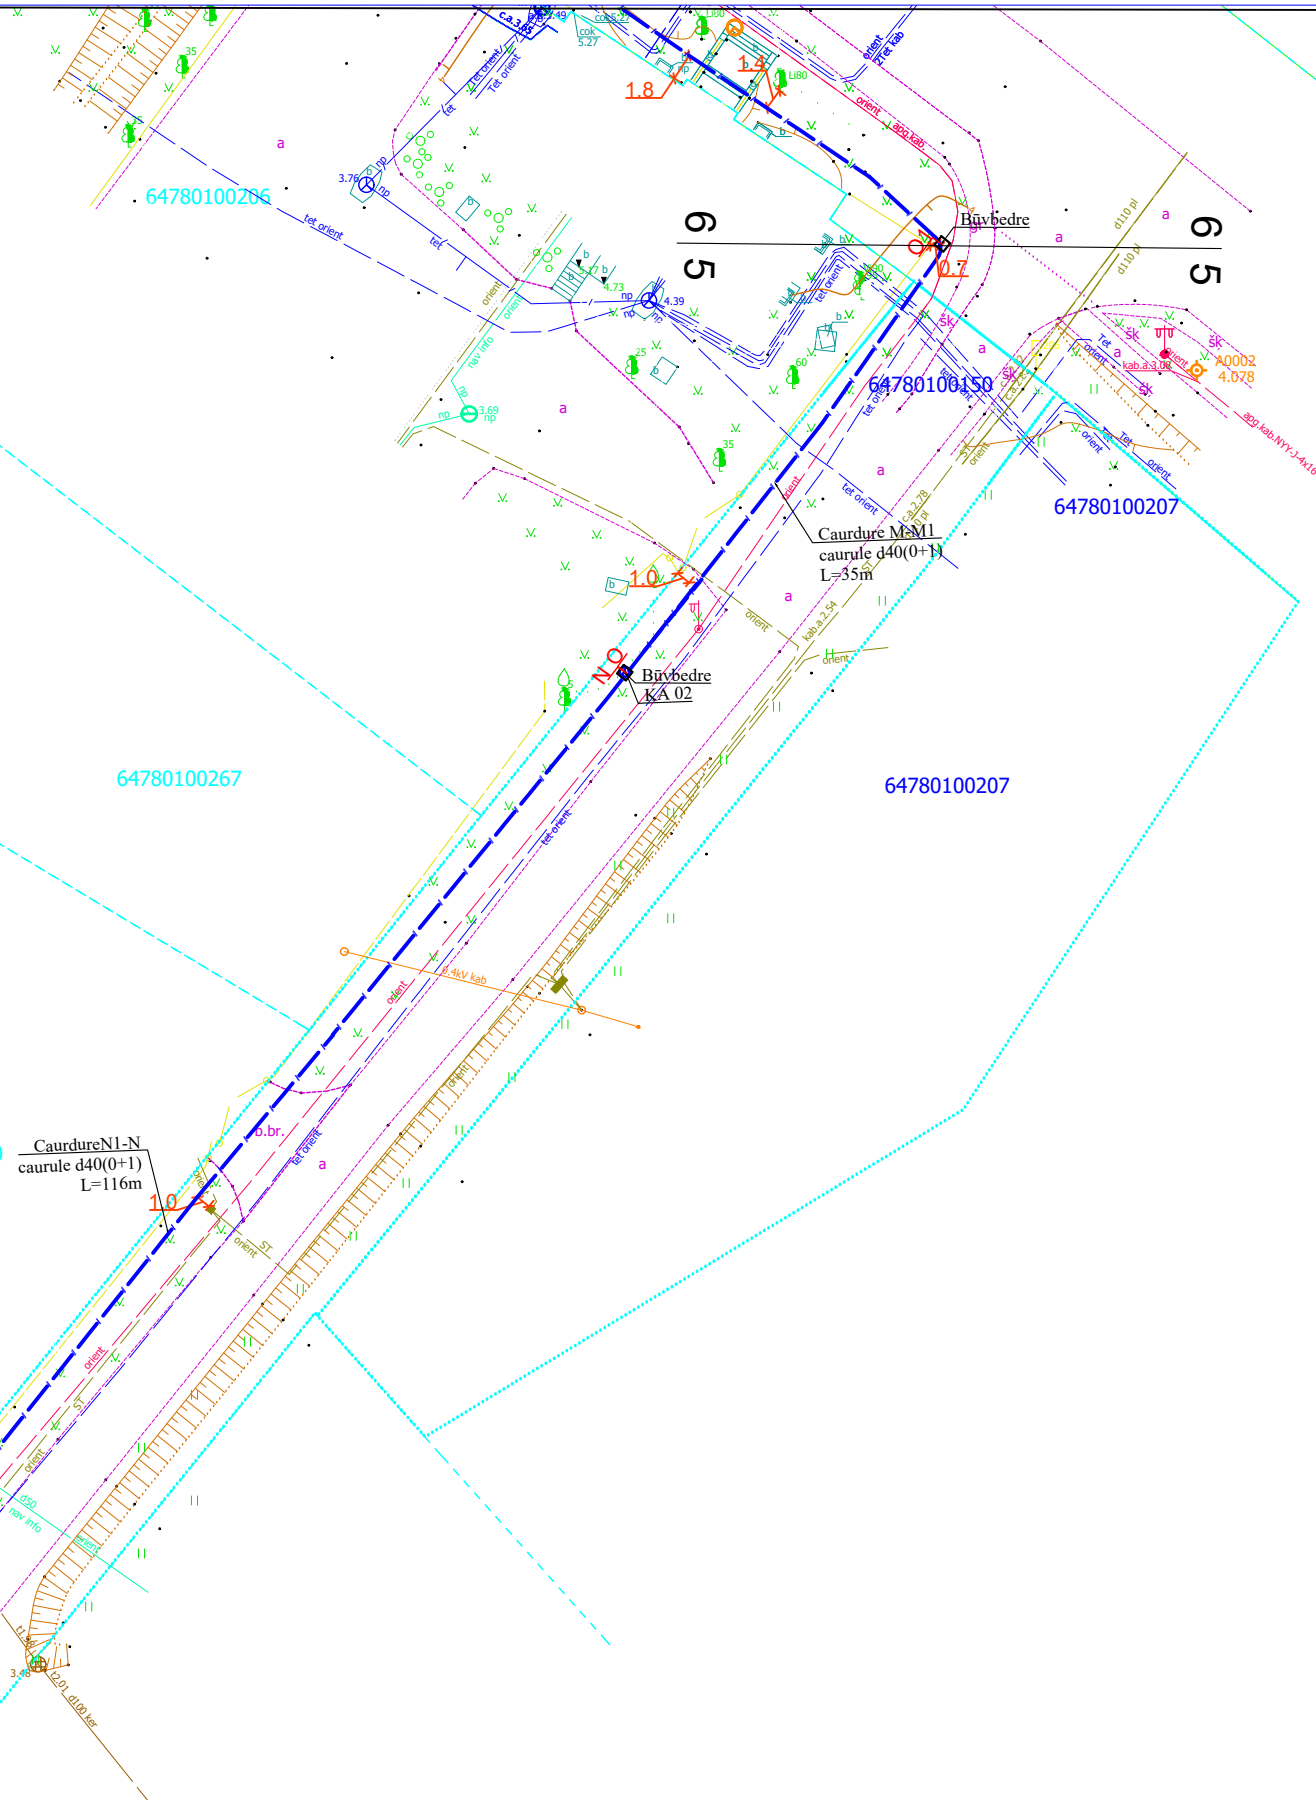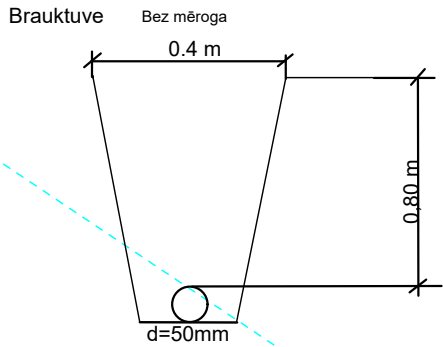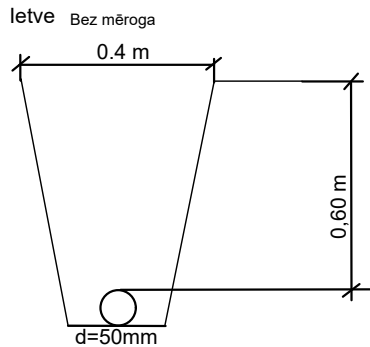


1. Šķērsojuma vietā minimālais attālums starp EST izbūvētām komunikācijām un ST Zspr/Vspr.
2. izbūvētām komunikācijām elektrokabeļiem 0,25 m.
3. izbūvētām komunikācijām elektropārvades kabeļus tiek precizēts to šķērsosanas dziļums.
3. Šķērsojumu vietā elektropārvades kabeļus paredzēt papildus mehāniski aizsargāt ievietot dalītās caurulēs.

					2.4.1.2.i. Platjoslas jeb ļoti augstas veiktspējas tīklu "pēdējās jūdzes" infrastruktūras attīstība					
Proj. vadītājs	J. Patmalnieks			14.01.25.	Elektronisko sakaru tīkla izbūve līdz īpašumu robežām Nīcā, Nīcas pagasts, Dienvidkurzemes novads		Stadija	Mērogs	Lapa	Lapas
					Ģenerālais plāns ar EST novietojumu		GP	1:500	5	8

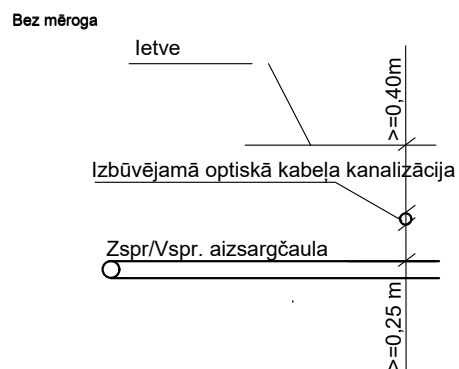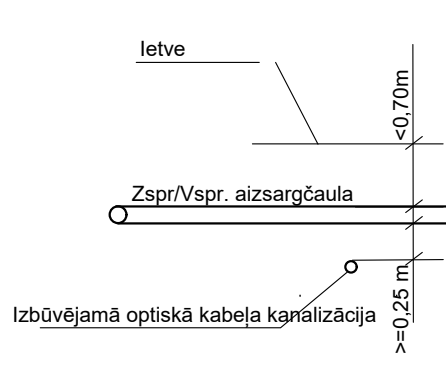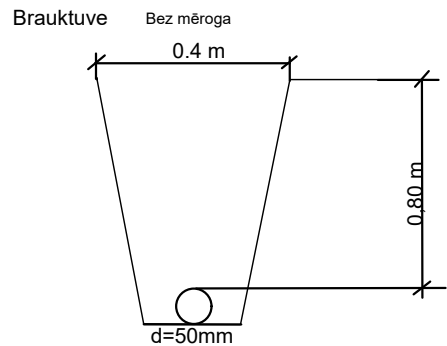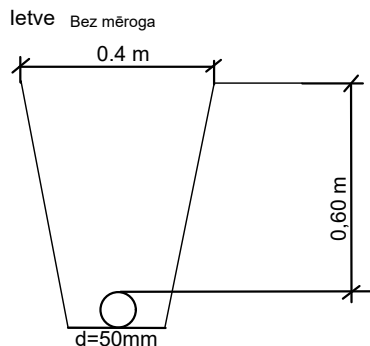

1. Šķērsojuma vietā minimālais attālums starp EST izbūvētām komunikācijām un ST Zspr/Vspr. izbūvētām komunikācijām elektrokabeļiem 0,25 m.
2. izsaucot uz vietas parstāvi un atsurfējot kabeļus tiek precizēts to šķērsosanas dziļums.
3. Šķērsojumu vietā elektropārvades kabeļus paredzēt papildus mehāniski aizsargāt ievietot dalītās caurulēs.

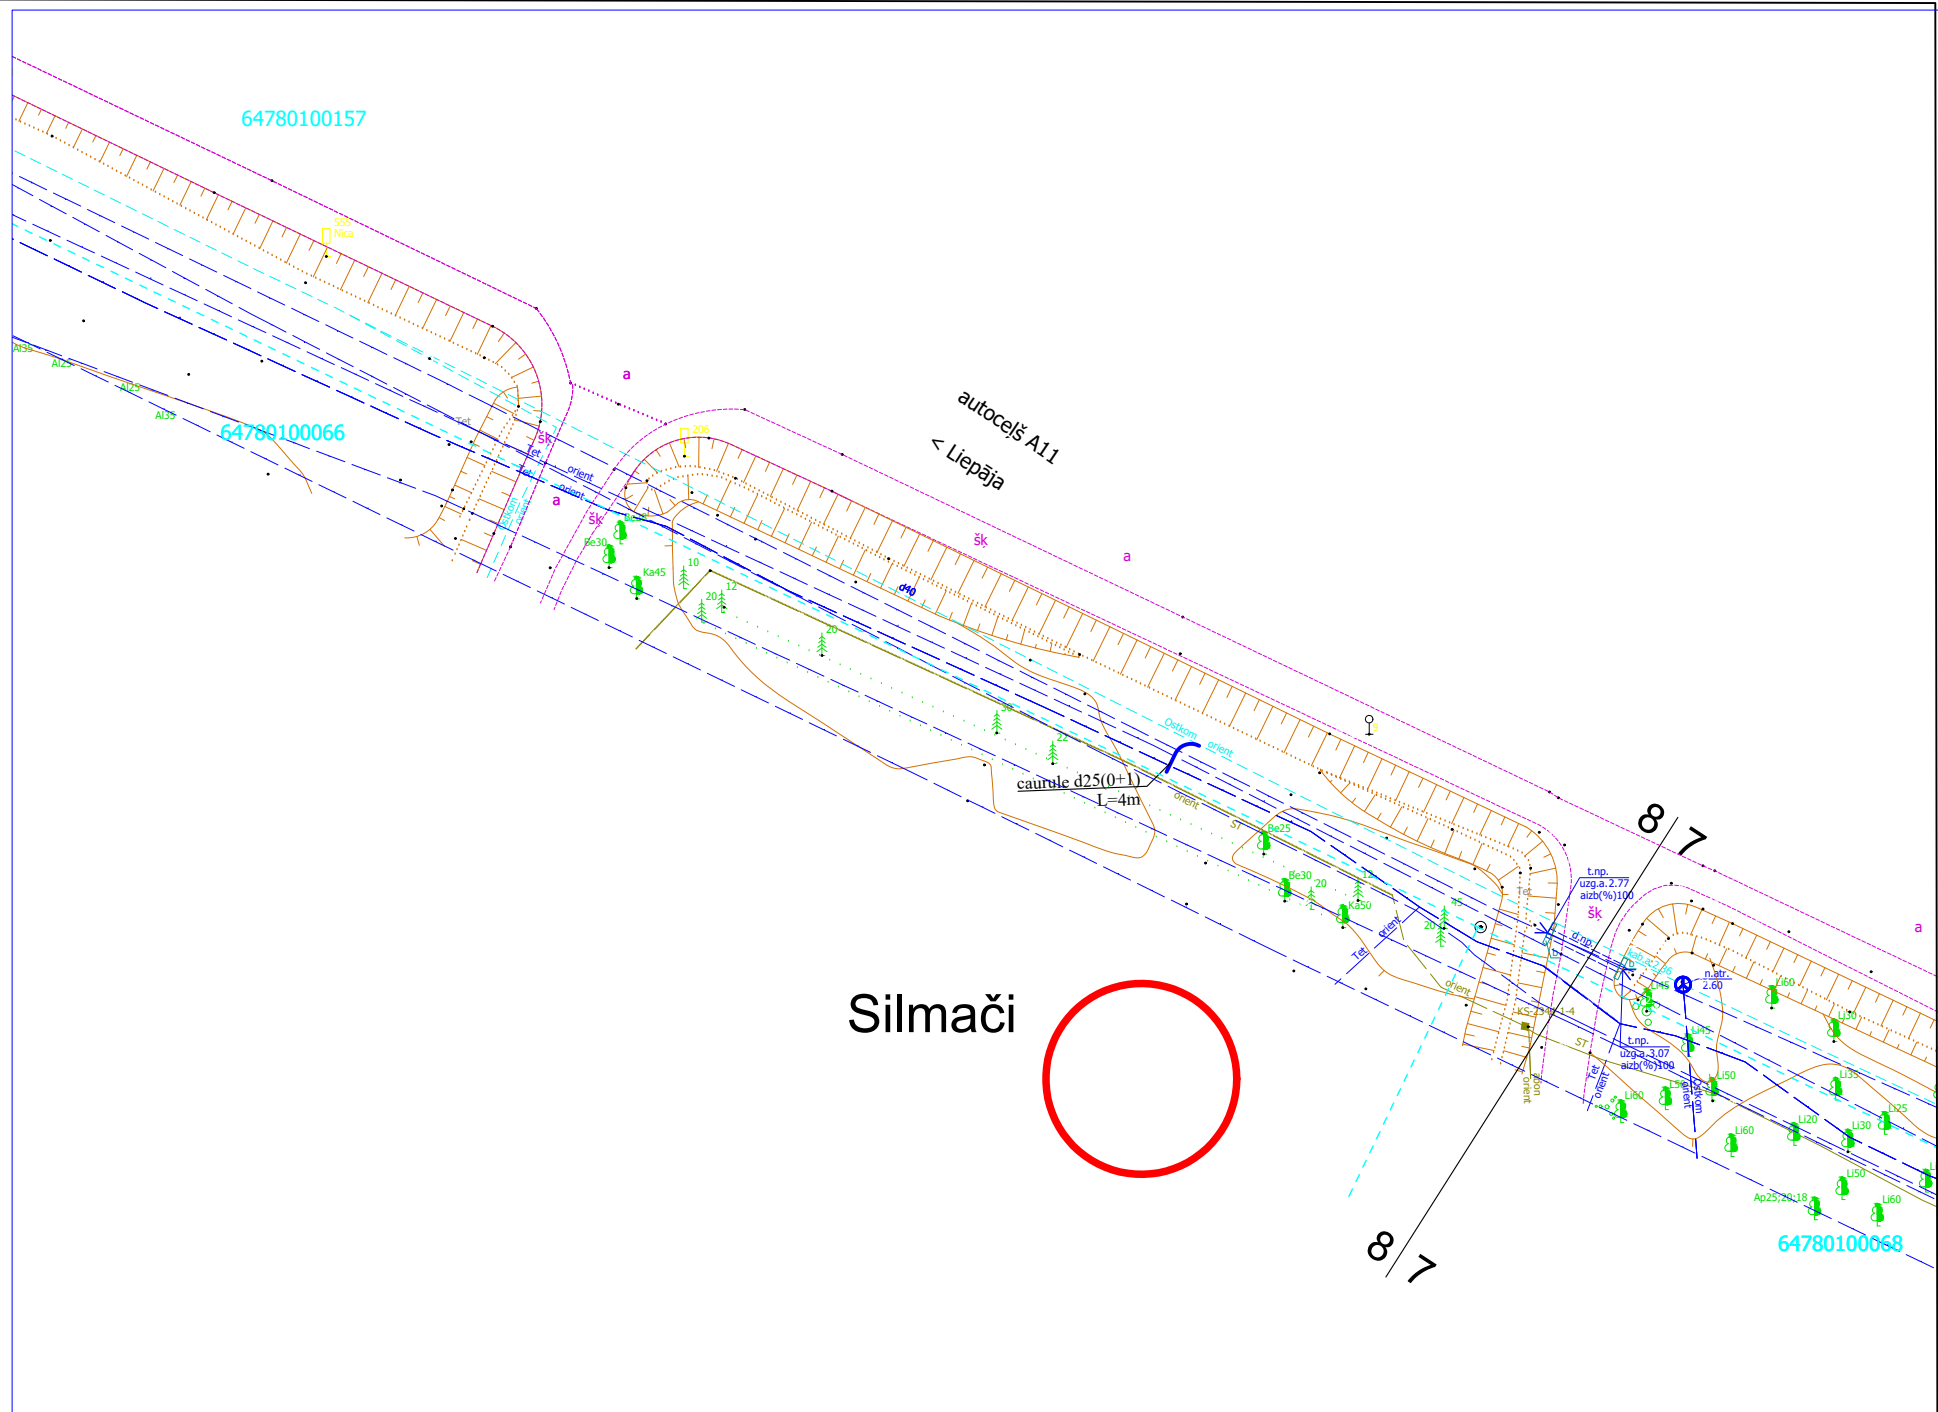

Nīca, Nīcas pagasts,
Dienvidkurzemes novads.

Adreses līdz kuru īpašumu robežām
paredzēts izbūvēt elektronisko skaru tīklu.

1. Silmači,

				2.4.1.2.i. Platjoslas jeb ļoti augstas veiktspējas tīklu "pēdējās jūdzes" infrastruktūras attīstība	 2027				
Proj. vadītājs	J. Patmalnieks		14.01.25.	Elektronisko sakaru tīkla izbūve līdz īpašumu robežām Nīcā, Nīcas pagasts, Dienvidkurzemes novads		Stadija	Mērogs	Lapa	Lapas
						GP	1:500	8	8
				Ģenerālais plāns ar EST novietojumu					