


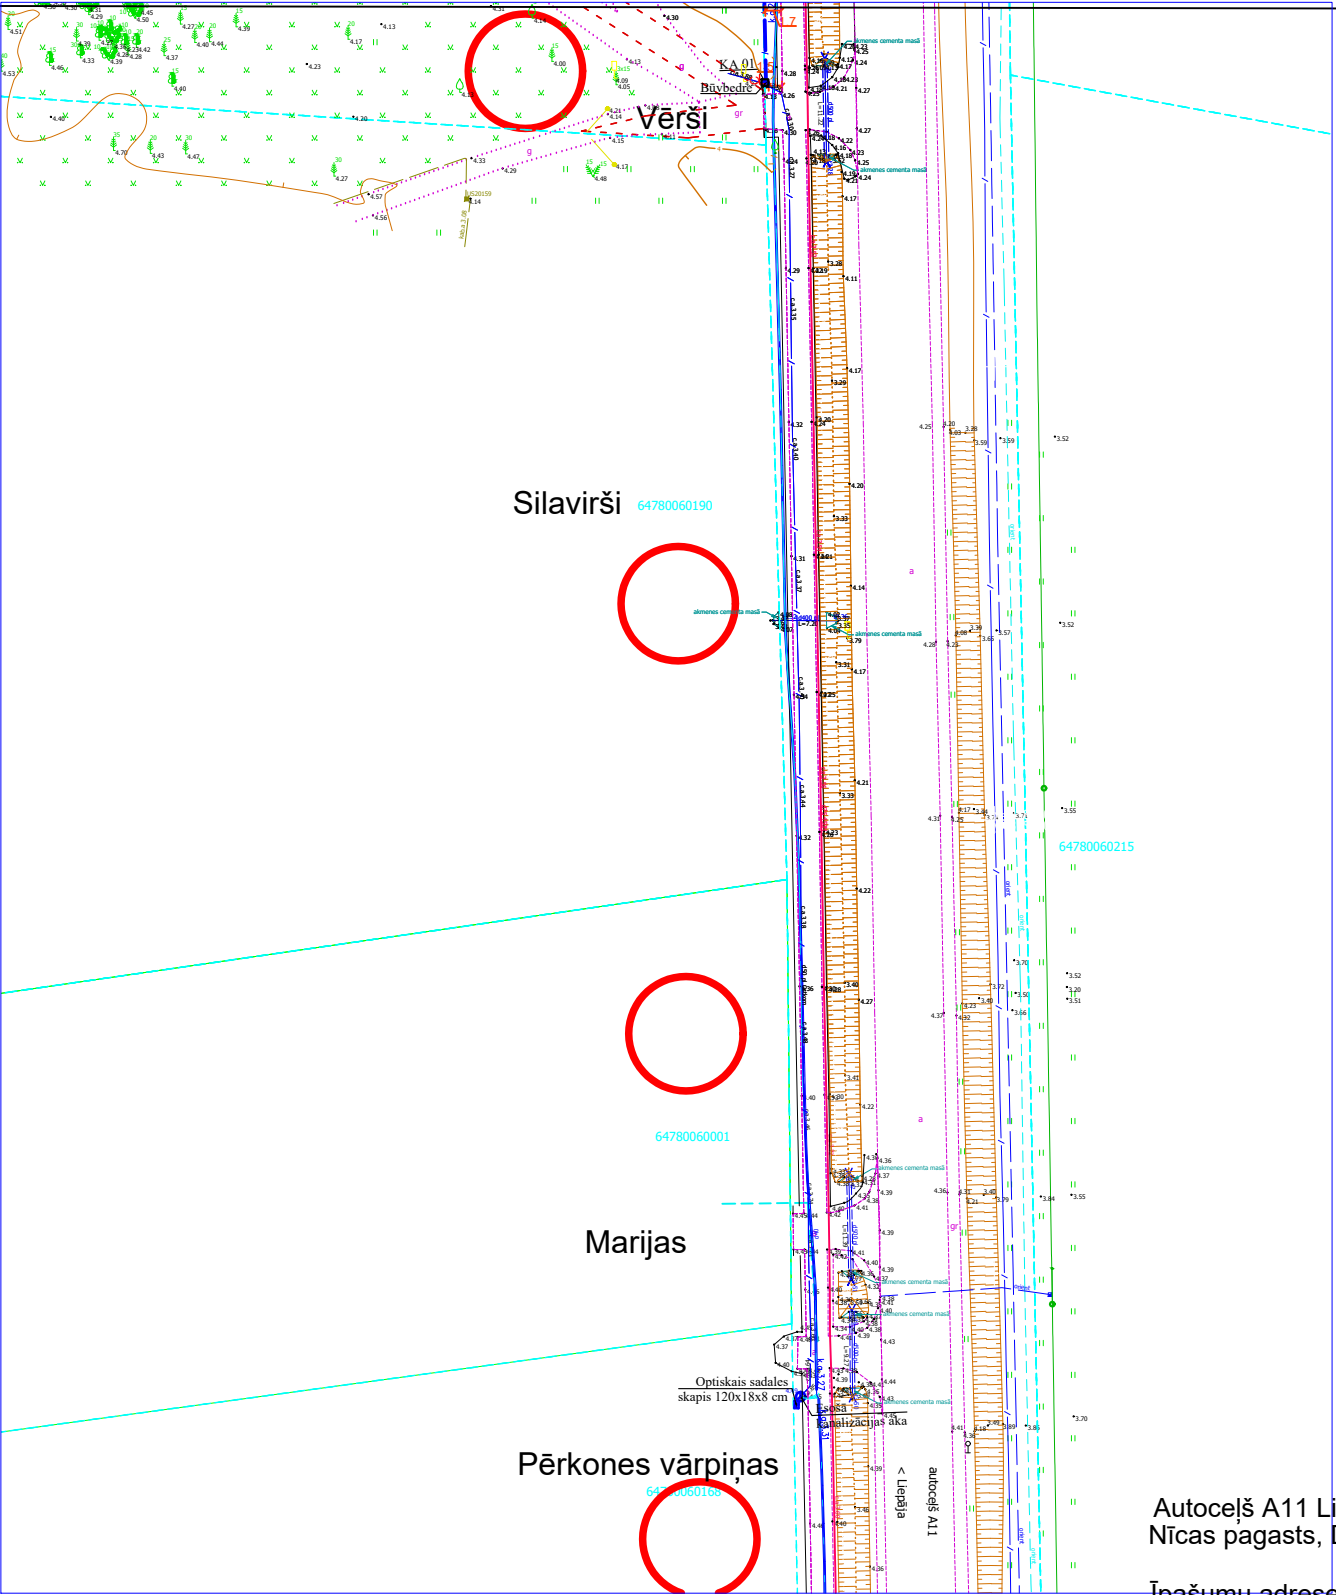

Autoceļš A11 Liepāja - Nīca,
Nīcas pagasts, Dienvidkurzemes novads.



Īpašumu adreses līdz kuru robežām
paredzēts izbūvēt elektronisko skaru tīklu.

1. Vērsi,
2. Silavirši,
3. Marijas,
4. Pērkones Vārpiņas

Autoceļš A11


2,0 m zem autoceļa seguma virsmas
atzīmes, 1,0 m zem apkārtējā reljefa
virsmas atzīmes un 1,5 m zem grāvja
gultnes virsmas atzīmes.

Bez mēroga

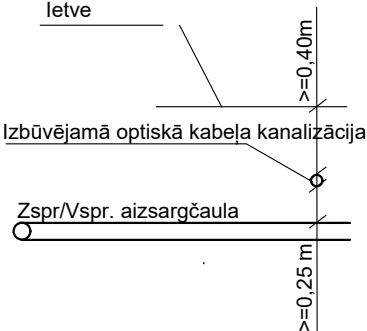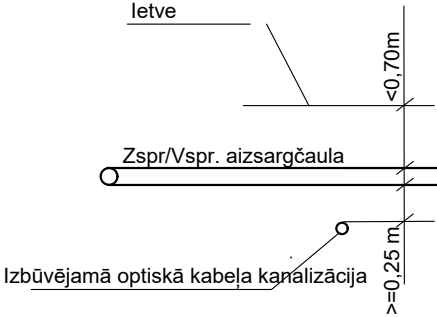

1. Šķērsojuma vietā minimālais attālums starp EST izbūvētām komunikācijām un ST Zspr/Vspr.
2. izbūvētām komunikācijām elektrokabeļiem 0,25 m.
3. izsaucot uz vietas parstāvi un atsurfējot kabeļus tiek precizēts to šķērsosanas dziļums.
3. Šķērsojumu vietā elektropārvades kabeļus paredzēt papildus mehāniski aizsargāt ievietot dalītās caurulēs.

				2.4.1.2.i. Platjoslas jeb ļoti augstas veiktspējas tīklu "pēdējās jūdzes" infrastruktūras attīstība					
Proj. vadītājs	J. Patmalnieks		26.02.25	Elektronisko sakaru tīkla izbūve līdz īpašumu robežām gar autoceļu A11 Liepāja-Nīca, Nīcas pagasts, Dienvidkurzemes novads		Stadija	Mērogs	Lapa	Lapas
				Ģenerālais plāns ar EST novietojumu		GP	1:500	2	9

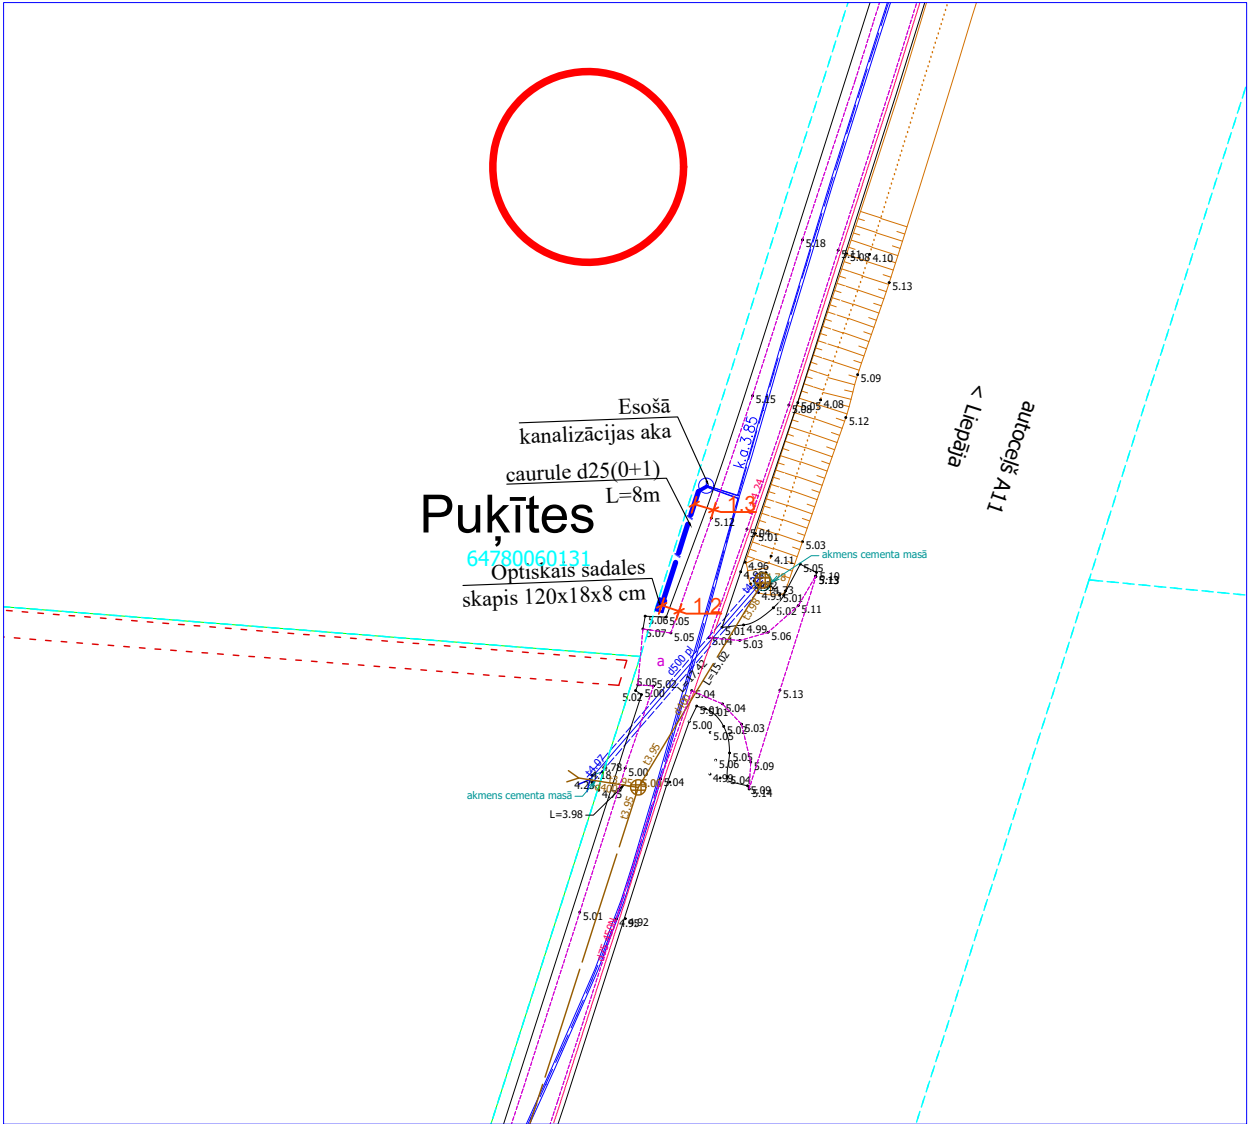


Autoceļš A11

2,0 m zem autoceļa seguma virsmas atzīmes, 1,0 m zem apkārtējā reljefa virsmas atzīmes un 1,5 m zem grāvja gultnes virsmas atzīmes.

Autoceļš A11 Liepāja - Nīca, Nīcas pagasts, Dienvidkurzemes novads.


Īpašumu adreses līdz kuru robežām paredzēts izbūvēt elektronisko skaru tīklu.

1. Puķītes

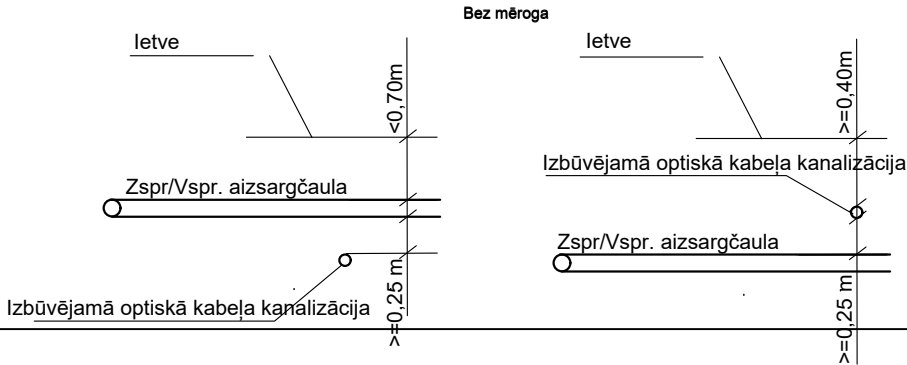

1. Šķērsojuma vietā minimālais attālums starp EST izbūvētām komunikācijām un ST Zspr/Vspr. izbūvētām komunikācijām elektrokabeļiem 0,25 m.
2. izsaucot uz vietas parstāvi un atsūfējot kabeļus tiek precizēts to šķērsosanas dziļums.
3. Šķērsojumu vietā elektropārvades kabeļus paredzēt papildus mehāniski aizsargāt ievietot dalītās caurulēs.

				2.4.1.2.i. Platjoslas jeb ļoti augstas veiktspējas tīklu "pēdējās jūdzes" infrastruktūras attīstība				
Proj. vadītājs	J. Patmalnieks		16.02.25.	Elektronisko sakaru tīkla izbūve līdz īpašumu robežām gar autoceļu A11 Liepāja-Nīca, Nīcas pagasts, Dienvidkurzemes novads	Stadija	Mērogs	Lapa	Lapas
					GP	1:500	5	9
				Ģenerālais plāns ar EST novietojumu				

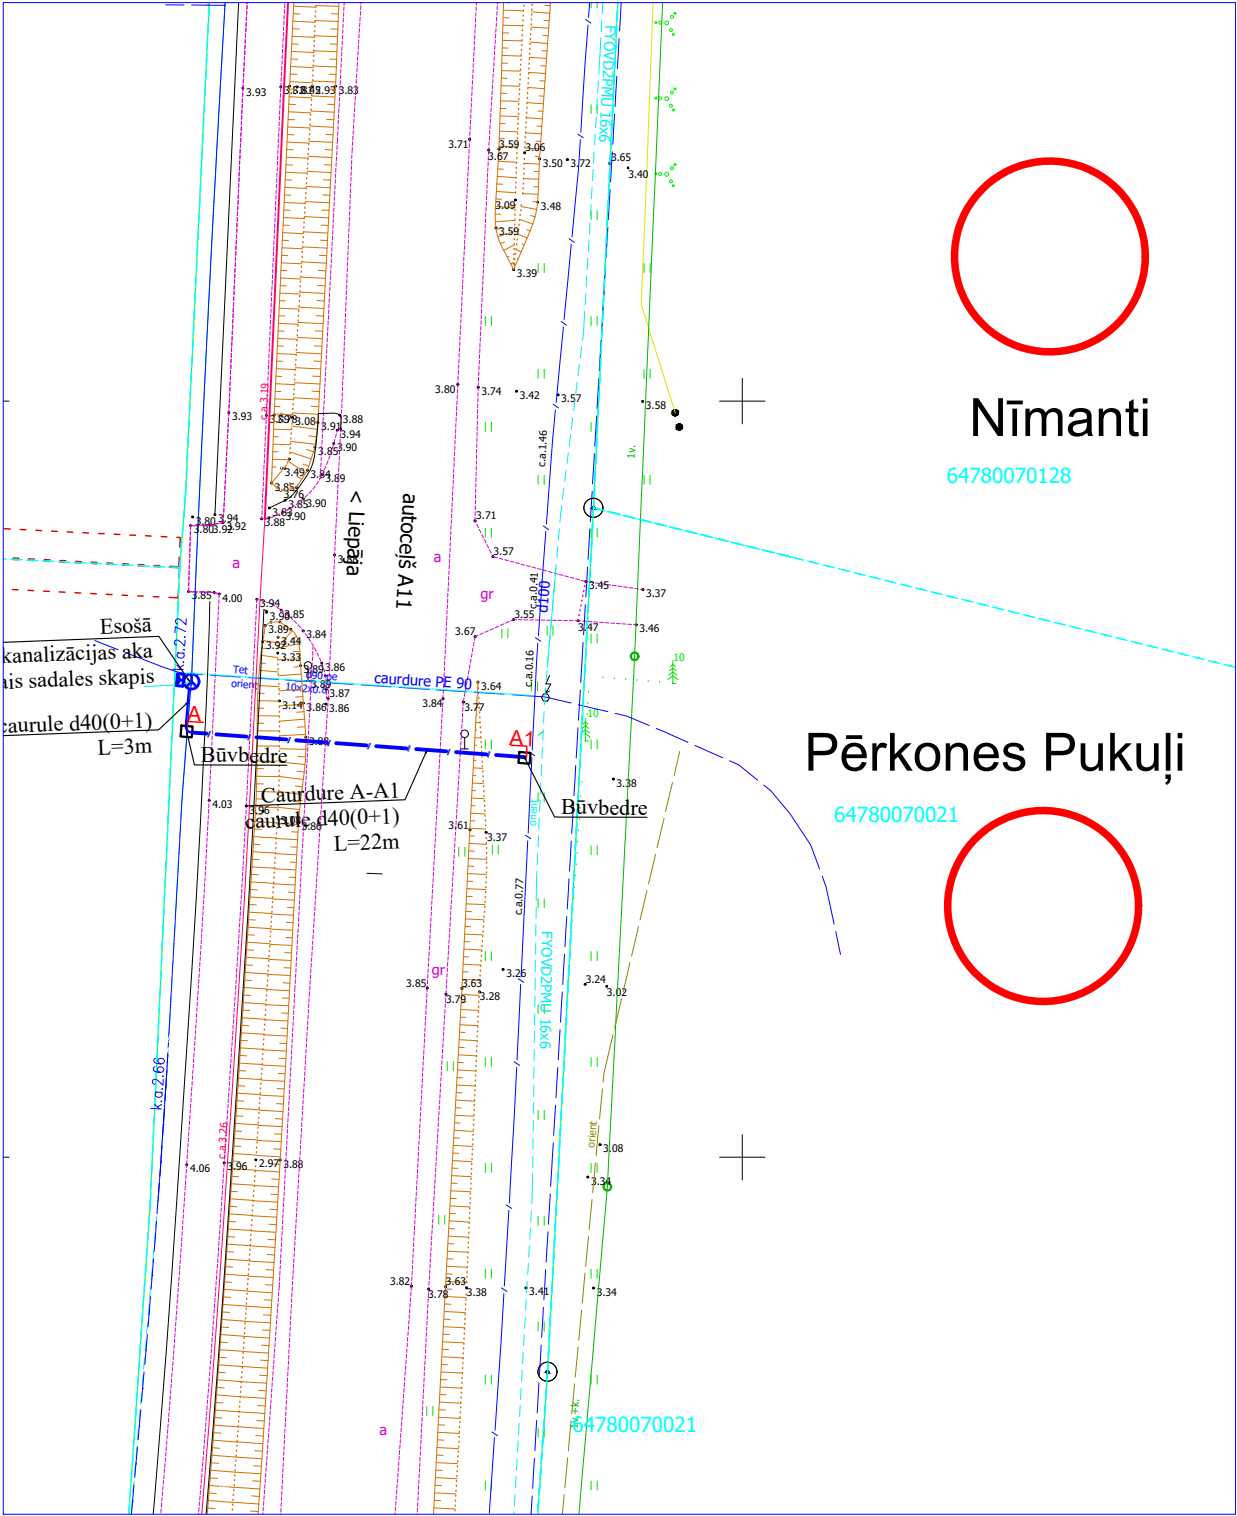


Autoceļš A11
2,0 m zem autoceļa seguma virsmas
atzīmes, 1,0 m zem apkārtējā reljefa
virsmas atzīmes un 1,5 m zem grāvja
gultnes virsmas atzīmes.

Autoceļš A11 Liepāja - Nīca,
Nīcas pagasts, Dienvidkurzemes novads.


Īpašumu adreses līdz kuru robežām
paredzēts izbūvēt elektronisko skaru tīklu.

1. Nīmanti,
2. Pērkones Pukuļi

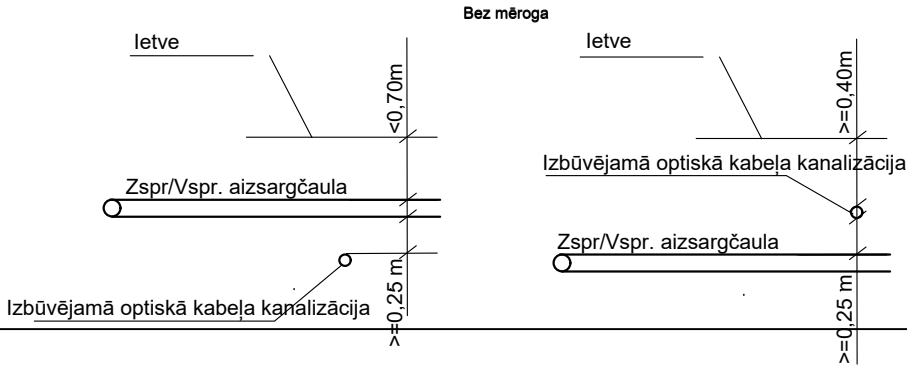

1. Šķērsojuma vietā minimālais attālums starp EST
izbūvētām komunikācijām un ST Zspr/Vspr.
izbūvētām komunikācijām elektrokabeļiem 0,25 m.
2. izsaucot uz vietas parstāvi un atsurfējot kabeļus
tiek precizēts to šķērsosanas dziļums.
3. Šķērsojumu vietā elektropārvades kabeļus
paredzēt papildus mehāniski aizsargāt ievietot
dalītās caurulēs.

				2.4.1.2.i. Platjoslas jeb ļoti augstas veiktspējas tīklu "pēdējās jūdzes" infrastruktūras attīstība					
Proj. vadītājs	J. Patmalnieks		16.02.25.	Elektronisko sakaru tīkla izbūve līdz īpašumu robežām gar autoceļu A11 Liepāja-Nīca, Nīcas pagasts, Dienvidkurzemes novads		Stadija	Mērogs	Lapa	Lapas
				Ģenerālais plāns ar EST novietojumu		GP	1:500	7	9

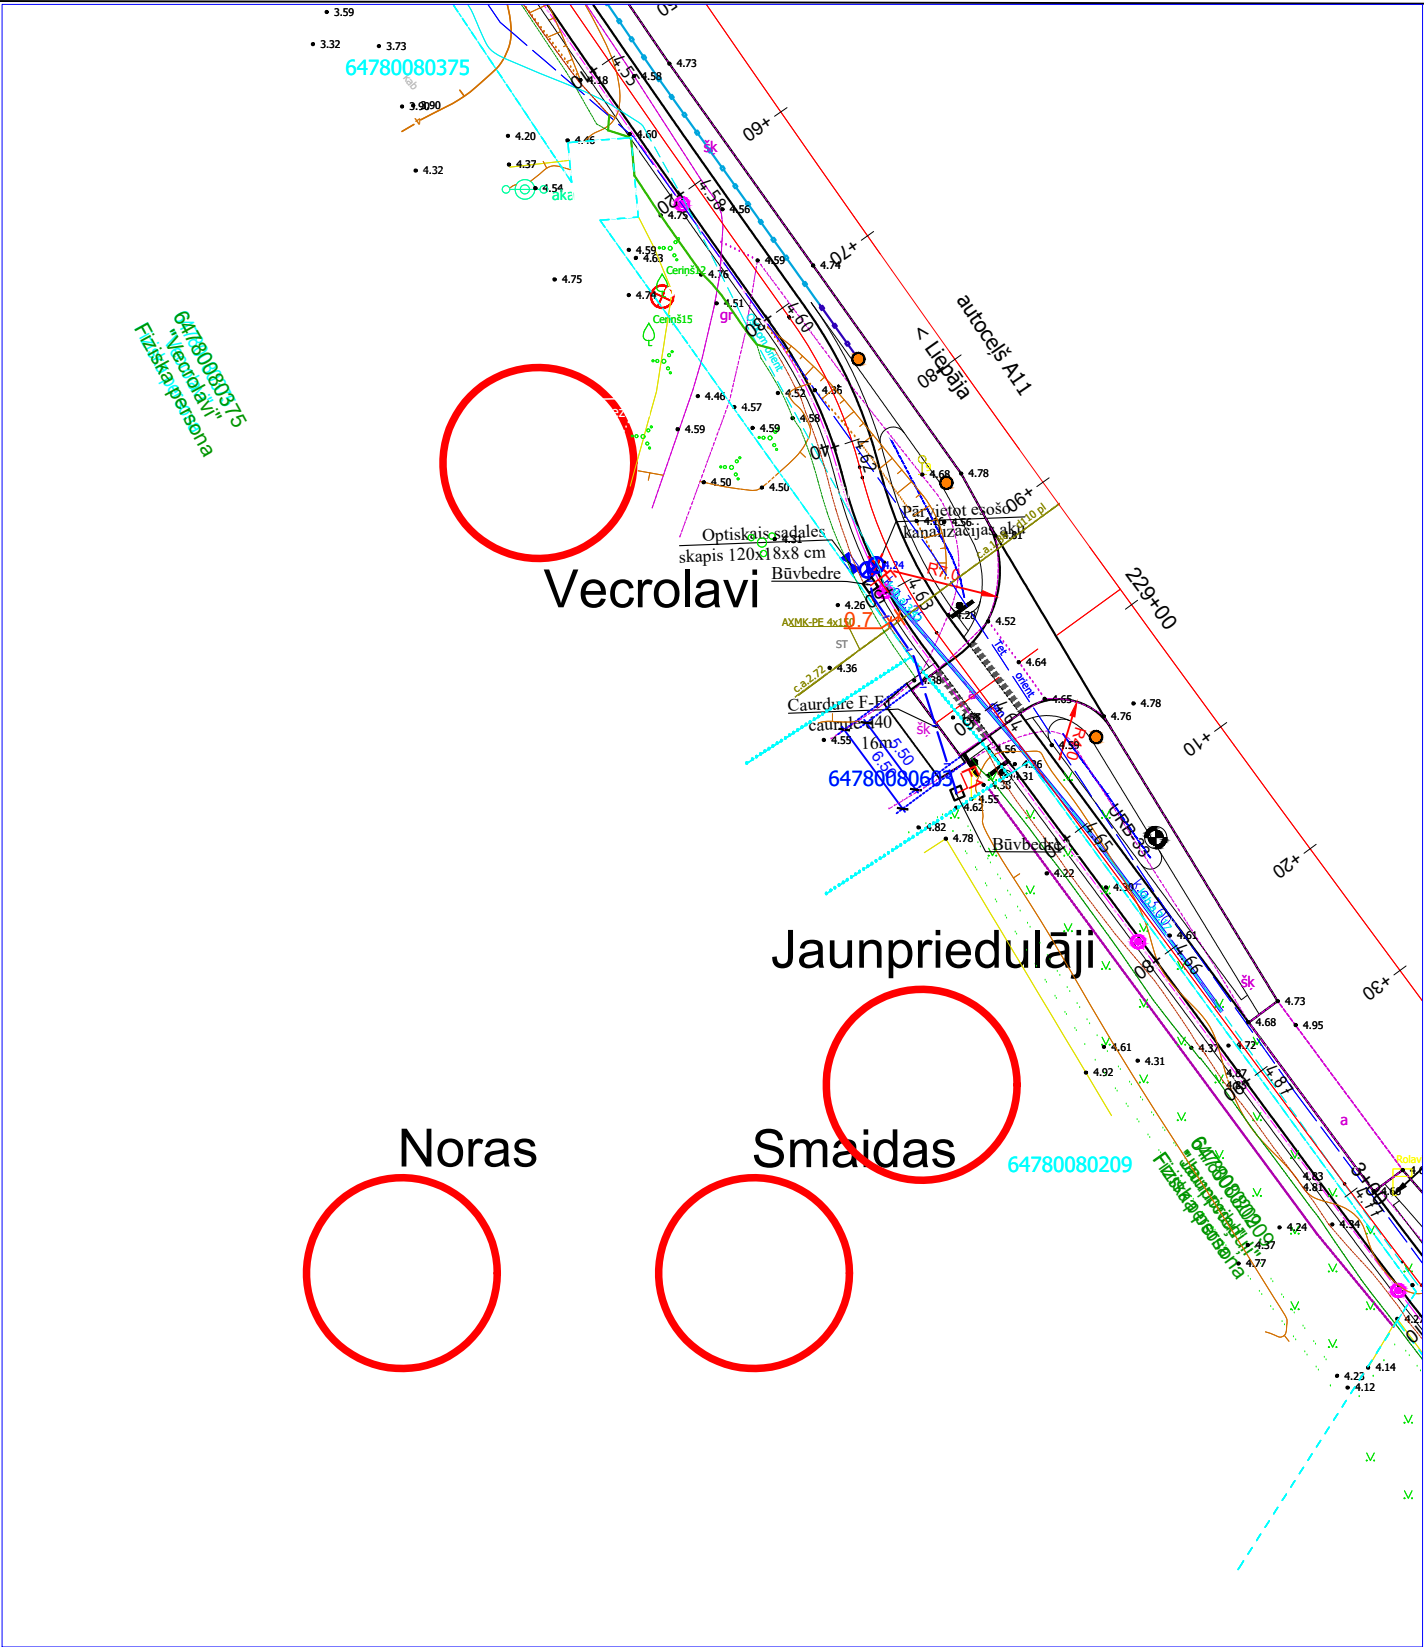


Autoceļš A11 Liepāja - Nīca,
Nīcas pagasts, Dienvidkurzemes novads.

Īpašumu adreses līdz kuru robežām
paredzēts izbūvēt elektronisko skaru tīklu.

1. Vecrolavi,
2. Jaunpriedulāji,
3. Noras,
4. Smaidas

Autoceļš A11
2,0 m zem autoceļa seguma virsmas
atzīmes, 1,0 m zem apkārtējā reljefa
virsmas atzīmes un 1,5 m zem grāvja
gultnes virsmas atzīmes.

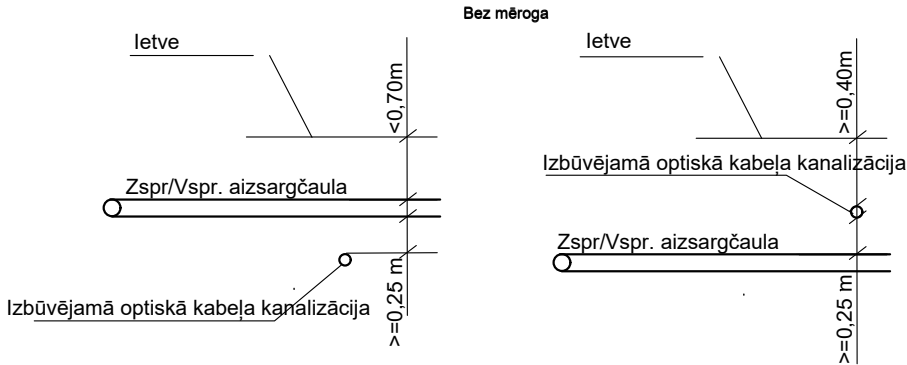

1. Skērsojuma vietā minimālais attālums starp EST izbūvētām komunikācijām un ST Zspr/Vspr. izbūvētām komunikācijām elektrokabeļiem 0,25 m.
2. izsaucot uz vietas parstāvi un atsūrfējot kabeļus tiek precizēts to skērsosanas dziļums.
3. Skērsojumu vietā elektropārvades kabeļus paredzēt papildus mehāniski aizsargāt ievietot dalītās caurulēs.

				2.4.1.2.i. Platjoslas jeb ļoti augstas veiktspējas tīklu "pēdējās jūdzes" infrastruktūras attīstība	 				
				Elektronisko sakaru tīkla izbūve līdz īpašumu robežām gar autoceļu A11 Liepāja-Nīca, Nīcas pagasts, Dienvidkurzemes novads	Stadija	Mērogs	Lapa	Lapas	
Proj. vadītājs	J. Patmalnieks	16.02.25.			GP	1:500	9	9	
				Ģenerālais plāns ar EST novietojumu					