


Novietojuma shēma

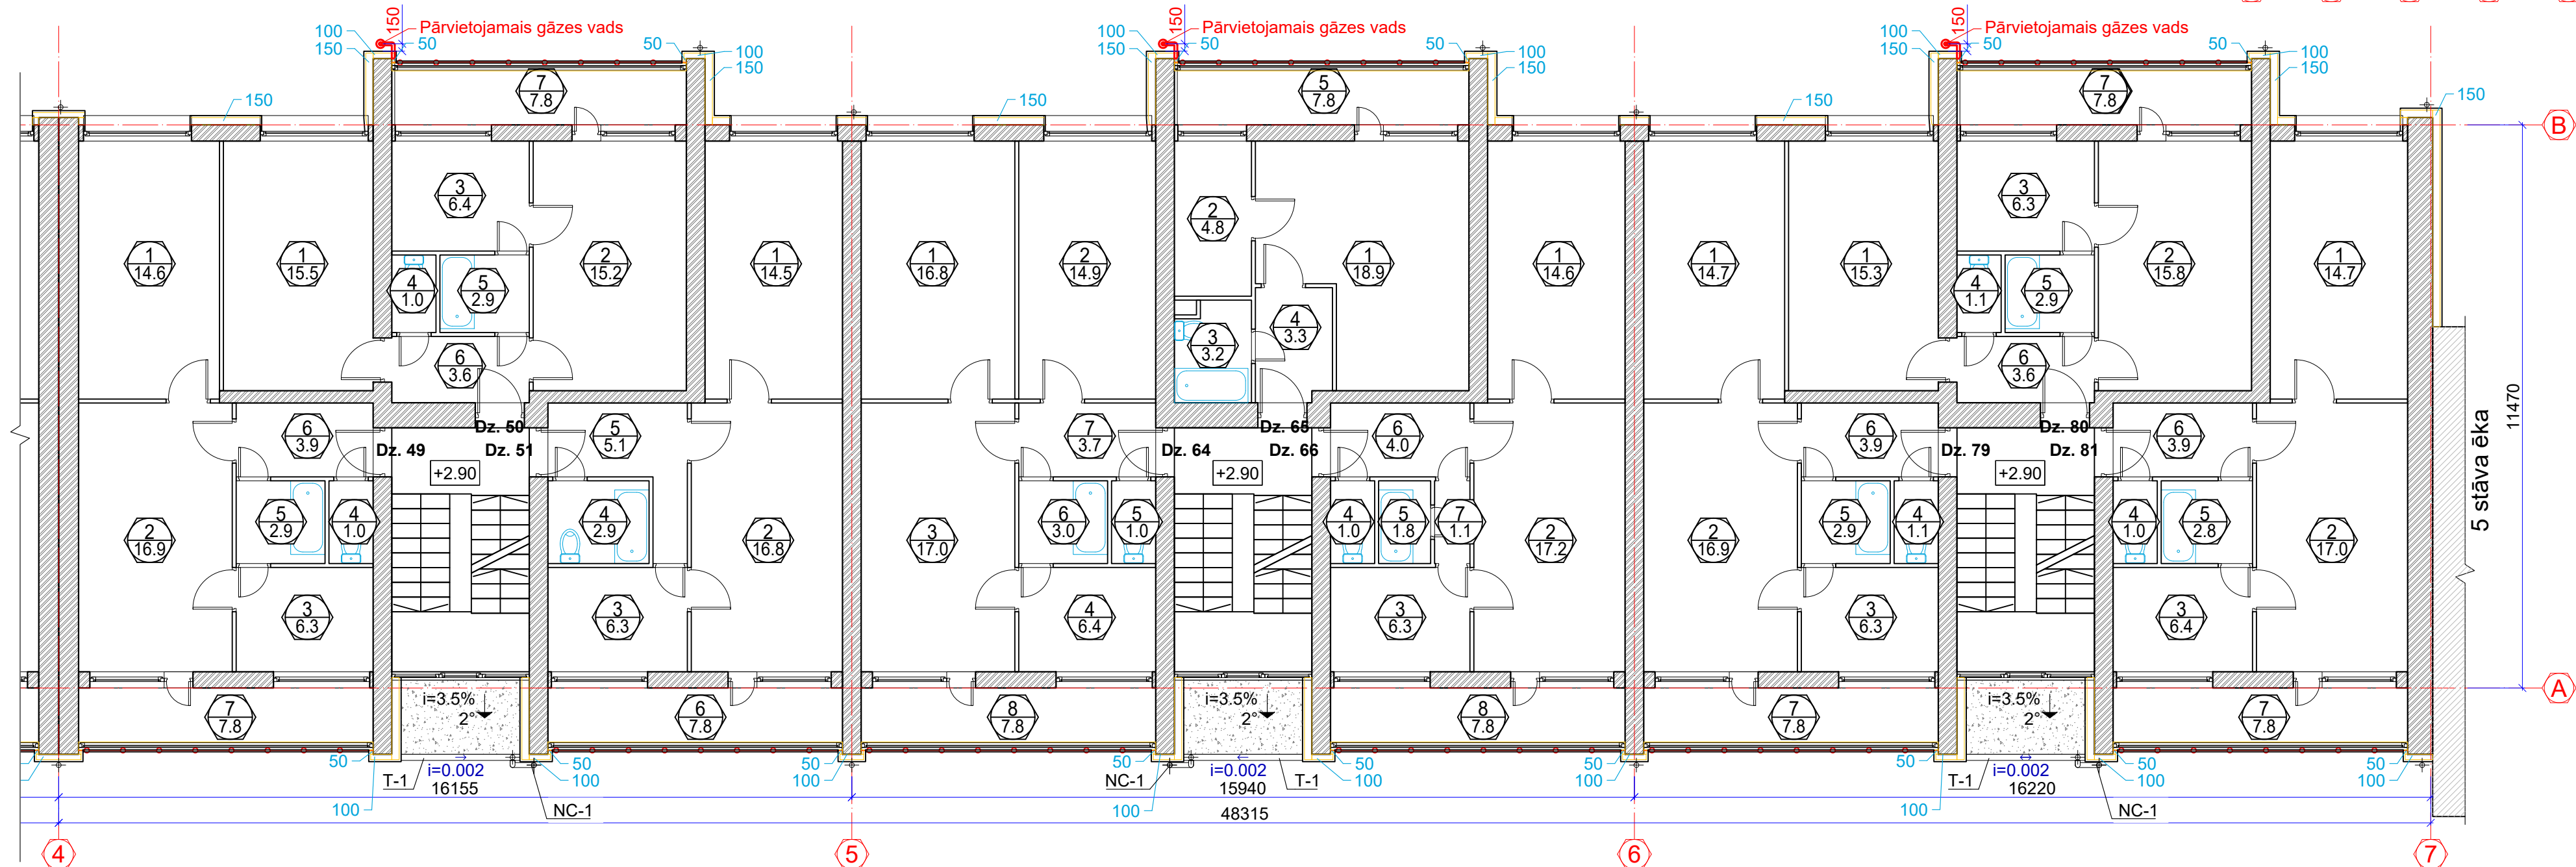

2. stāva telpu eksplikācija			
Telpas numurs	Telpas nosaukums	Telpas platība /m²/	Piezīmes
Dzīvoklis Nr.49			
1	Dzīvojamā istaba	14.65	
2	Dzīvojamā istaba	16.96	
3	Virtuve	6.35	
4	Tualete	1.03	
5	Vannas istaba	2.98	
6	Koridors	3.98	
7	Lodžija	3.9	
Kopēja dzīvokļa platība		49.85	
Dzīvoklis Nr.50			
1	Dzīvojamā istaba	15.55	
2	Dzīvojamā istaba	15.29	
3	Virtuve	6.44	
4	Tualete	1.02	
5	Vannas istaba	2.95	
6	Koridors	3.66	
7	Lodžija	3.9	
Kopēja dzīvokļa platība		48.81	
Dzīvoklis Nr.51			
1	Dzīvojamā istaba	14.51	
2	Dzīvojamā istaba	16.80	
3	Virtuve	6.38	
5	Vannas istaba	2.94	
6	Koridors	5.17	
7	Lodžija	3.9	
Kopēja dzīvokļa platība		49.70	
Dzīvoklis Nr. 64			
1	Dzīvojamā istaba	16.81	
2	Dzīvojamā istaba	14.95	
3	Dzīvojamā istaba	17.02	
4	Virtuve	6.49	
5	Tualete	1.04	
6	Vannas istaba	3.03	

2. stāva telpu eksplikācija			
Telpas numurs	Telpas nosaukums	Telpas platība /m²/	Piezīmes
7	Koridors	3.74	
8	Lodžija	3.9	
Kopēja dzīvokļa platība		66.98	
Dzīvoklis Nr.65			
1	Dzīvojamā istaba	18.96	
2	Virtuve	4.85	
3	Vannas istaba	3.20	
4	Koridors	3.33	
5	Lodžija	3.9	
Kopēja dzīvokļa platība		34.24	
Dzīvoklis Nr.66			
1	Dzīvojamā istaba	14.60	
2	Dzīvojamā istaba	17.26	
3	Virtuve	6.38	
4	Tualete	1.08	
5	Vannas istaba	1.85	
6	Koridors	4.03	
7	Koridors	1.13	
8	Lodžija	3.9	
Kopēja dzīvokļa platība		50.23	
Dzīvoklis Nr.79			
1	Dzīvojamā istaba	14.76	
2	Dzīvojamā istaba	16.90	
3	Virtuve	6.37	
4	Tualete	1.10	
5	Vannas istaba	2.93	
6	Koridors	3.92	
7	Lodžija	3.9	
Kopēja dzīvokļa platība		49.88	
Dzīvoklis Nr.80			
1	Dzīvojamā istaba	15.39	
2	Dzīvojamā istaba	15.82	
3	Virtuve	6.38	

2. stāva telpu eksplikācija			
Telpas numurs	Telpas nosaukums	Telpas platība /m²/	Piezīmes
4	Tualete	1.13	
5	Vannas istaba	2.96	
6	Koridors	3.67	
7	Lodžija	3.9	
Kopēja dzīvokļa platība		49.25	
Dzīvoklis Nr.81			
1	Dzīvojamā istaba	14.73	
2	Dzīvojamā istaba	17.03	
3	Virtuve	6.50	
4	Tualete	1.1	
5	Vannas istaba	2.89	
6	Koridors	3.95	
7	Lodžija	3.9	
Kopēja dzīvokļa platība		50.10	
Pavisam kopā:		895.48	

	Esošās sienas un starpsienas
	Esošās santehnikās iekārtas
	Telpas numurs Telpas platība
	Esošās ārējās sienas ar siltumizolāciju un ventilācijas fasādi, b=60, 190mm
	Lodžiju metāla karkasa ārējās sienas ar siltumizolāciju un ventilējamo fasādi, un stiklojumu, b=220mm
	Demontējamas lodžiju margas
	Projektējamā apaļā notekcaurule Ø120mm
	Siltumizolācijas slāņa biezums, mm

1. Izmēri doti milimetros, augstuma atzīmes - metros.
2. Visus izmērus precizēt uz vietas.
3. Par nosacīto atzīmi ± 0.00 pieņemts ēkas 1. stāva tīrās grīdas līmenis.
4. Visi materiāli doti pēc viena ražotāja kvalitātes produktu piemēra tie varbūt aizstāti uz citu ražotāju ekvivalentiem produktiem ar vienādiem vai labākiem tehniskiem, kvalitātes rādītājiem
5. Visas koka konstrukcijas apstrādāt ar antiseptiķiem
6. Inženierkomunikāciju tīkli:
 - Uz ēkas fasādes atbilstoši gāzesvads. Pirms darbu uzsākšanas būvuzņēmējam obligāti jāsapņo gāzesvada caurules pārvietošanas risinājumu no fasādes ar tīklu turētāju un īpašnieku. Tikai pēc atļaujas saņemšanas drīkst veikt darbus. Attālums no gāzesvada ass līdz ventīlējamas fasādes plaksei $\geq 150\text{mm}$

[illegible]