

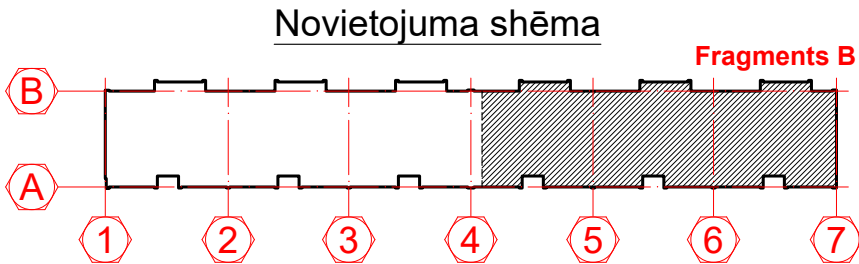


Bēniņu stāva plāns. Fragments B
M 1:100

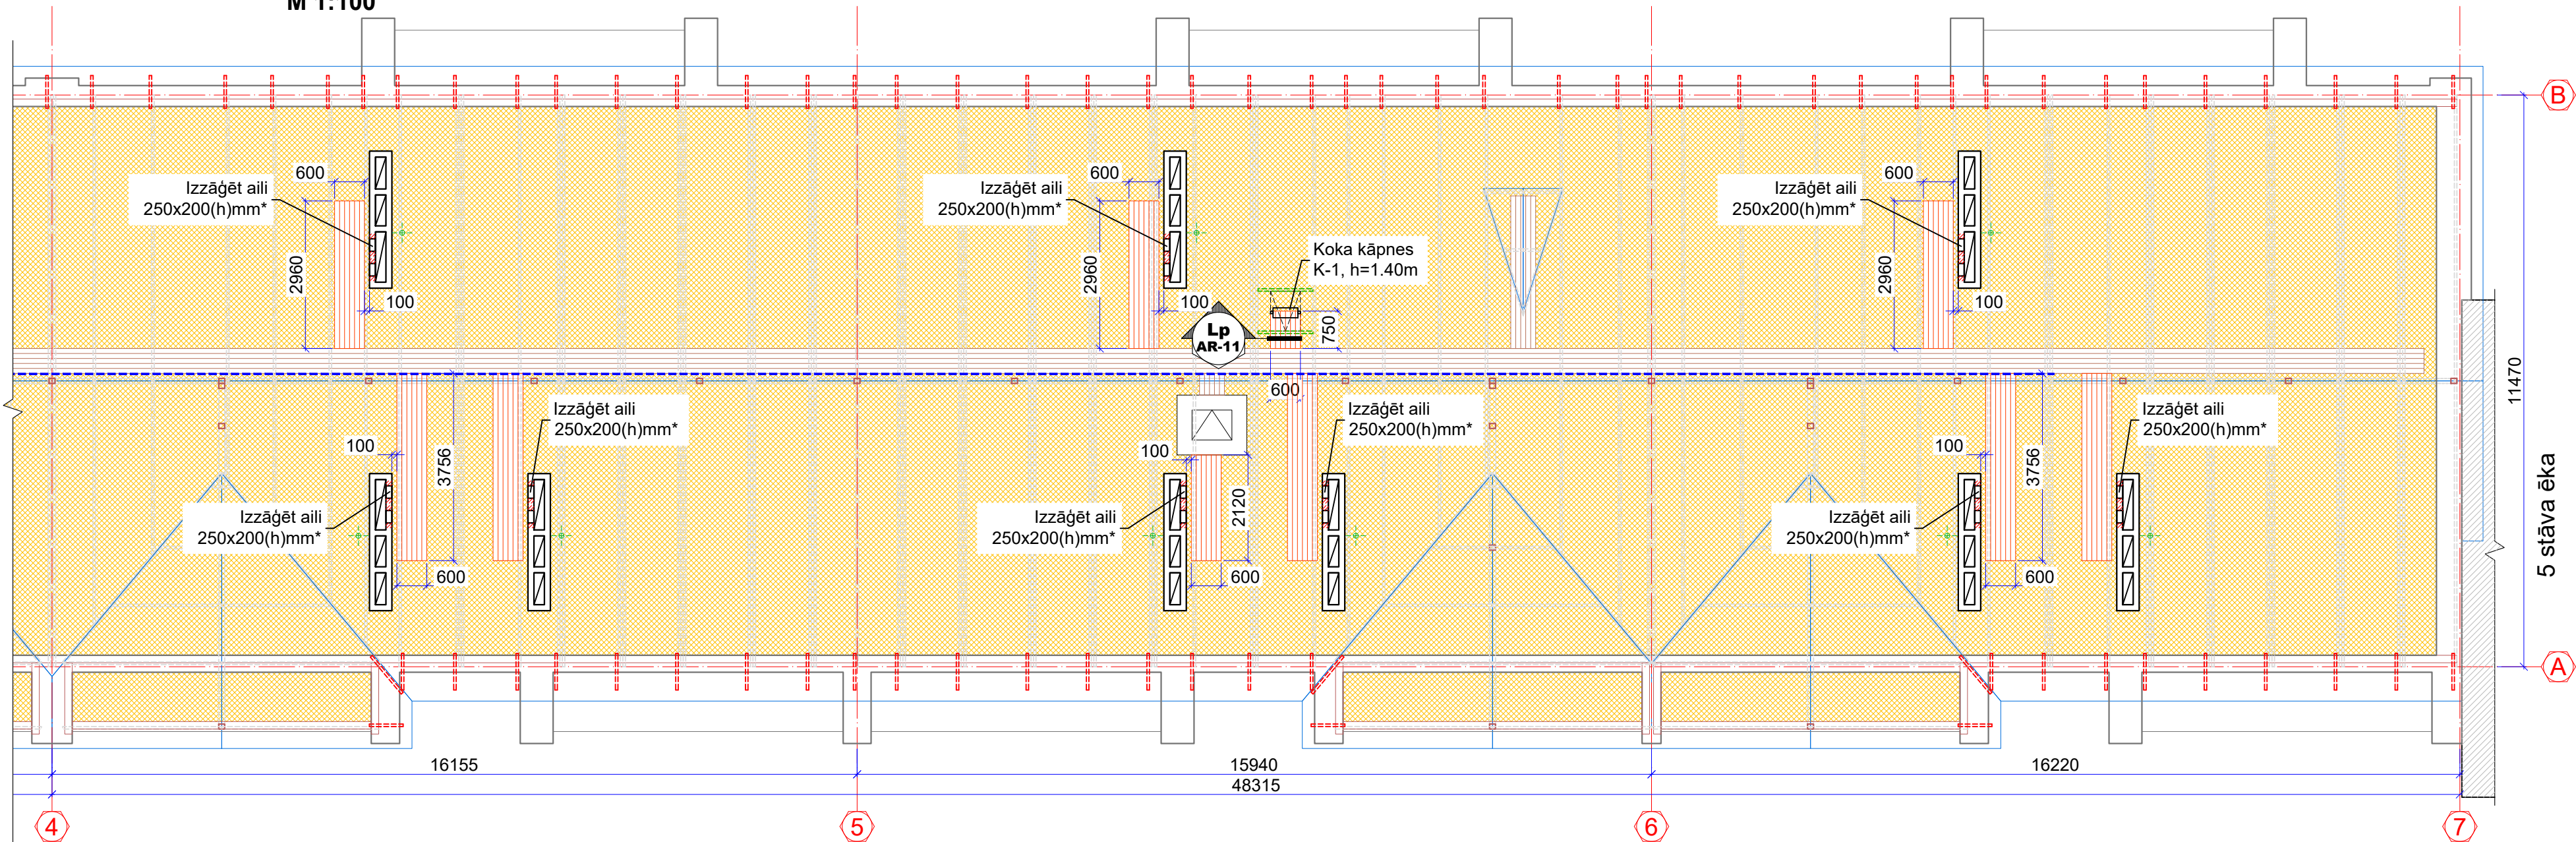

1. Difūzijas plēve
2. Beramā akmens vate, $\lambda \leq 0.041 \text{ W/mK}$
3. Esošā siltumizolācija 2. reizi izmantojama (Beramā akmens vate), Paroc BLT9, $\lambda \leq 0.041 \text{ W/mK}$
4. Esošā tvaika izolācija
5. Esošie ribotie jumta dzelzsbetona pārseguma paneli

Mezgls "B"
M 1:10

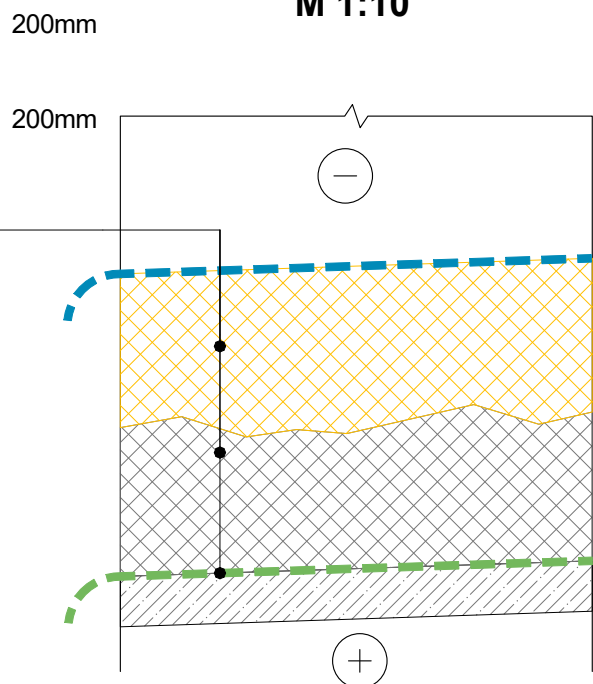

Nosacītie apzīmējumi:

- Sienas konturs
- Jumtas konturs
- Jaunveidojamās ailes
- Esošie ventilācijas kanāli
- Esošās koka spāres ar projektējamam spāru uzgaliem
- Esošās koka laipas
- Projektējamās koka laipas
- Projektējamās jumta lūka starplikas
- SIA "Bite" tīkli

Piezīmes:

1. Izmēri doti milimetros, augstuma atzīmes - metros.
2. Visus izmērus precizēt uz vietas.
3. Par nosacīto atzīmi ± 0.00 pieņemts ēkas 1. stāva tīrās grīdas līmenis.
4. Visi materiāli doti pēc viena ražotāja kvalitātes produktu piemēra tie varbūt aizstāti uz citu ražotāju ekvivalentiem produktiem ar vienādiem vai labākiem tehniskiem, kvalitātes rādītājiem
5. Visas koka konstrukcijas apstrādāt ar antiseptiķiem un pretuguna līdzekļiem līdz sasniegtu konstrukcijas ugunsizturību R15
6. Jaunveidojamās ailes izmērus un daudzumu precizēt uz vietas. Uzstādīt revīzijas lūkas ailes vietā

BITE tīkli:
Saglabāt "BITE" esošos tīklus.
PIRMS BŪVDARBU UZSĀKŠANAS PIEAICINĀT SIA „BITE” SPECIĀLISTUS t. 27879041
Pirms būvdarbu uzsākšanas veikt esošo "BITE" tīklu fotofiksāciju.
Pēc būvdarbu pabeigšanas veikt esošo "BITE" tīklu fotofiksāciju.

	SIA "Taikin Build" Reģ.Nr.40103363223 Būvkomersanta reģ.Nr.16292 Jur.adrese: Stiklu iela 16, Daugavpils e-pasts: taikin.build@gmail.com		Pasūtītājs: SIA "DMP" Reģ. Nr. 41503067922 18. novembra iela 37A, Daugavpils		Pasūtījuma Nr. 03/2025			
			Daudzdzīvokļu dzīvojamās mājas Smiļšu ielā 103, Daugavpils energoefektivitātes paaugstināšana					
	AMATA NOSAUKUMS VĀRDS, UZVĀRDS PARAKSTS DATUMS		Bēniņu stāva plāns. Fragments B					
	BŪVPROJ.DAĻAS.VAD. A.MELDERIS							
	IZSTRĀDĀJA R.KLEIMENOVVS							
		ARHĪVA REĢISTRĀCIJAS NR.		RASEJUMA MARKA	STADIJA	MĒROGS	LAPA	LAPAS Nr.
		03/2025		AR	BP	1:100	12	35