


Mezgli "K1"
Dzegas un plakano lodžijas jumtu mezgls
M 1:10

1. Hidroizolācijas virskārta, b=4.0mm;
2. Hidroizolācijas apakšējā kārta, b=3.0mm;
3. Mehāniskie stiprinājumi;
4. Siltumizolācijas plāksne - akmens vate, $\lambda=0.038$ W/mK, spiedes izturība ir 50 kPa, b=40mm;
5. Siltumizolācijas plāksne - akmens vate ar vēdināšanas rievām, $\lambda=0.036$ W/mK, spiedes spriegums ir 30 kPa, b=100mm;
6. Siltumizolācijas plāksne - akmens vate, spiedes spriegums ir 30 kPa, $\lambda=0.036$ W/mK, b=160mm;
7. Tvaika izolācija, b=0.2mm;
8. Slīpumu veidojošs slānis - keramzītbetons Ø4-10mm, 629 kg/m³, b=40-90mm
9. Gruntējums
10. Dobtais pārseguma panelis, b=220mm

1. Tērauda jumta loksnes Classic 32mm
2. Latojums 100x32mm, solis 200 32mm
3. Līste uz spāres 50x50mm 50mm
4. Antikondensāta plēve 0.2mm
5. Esošās koka spāres 2x(50x150(h))mm 150mm

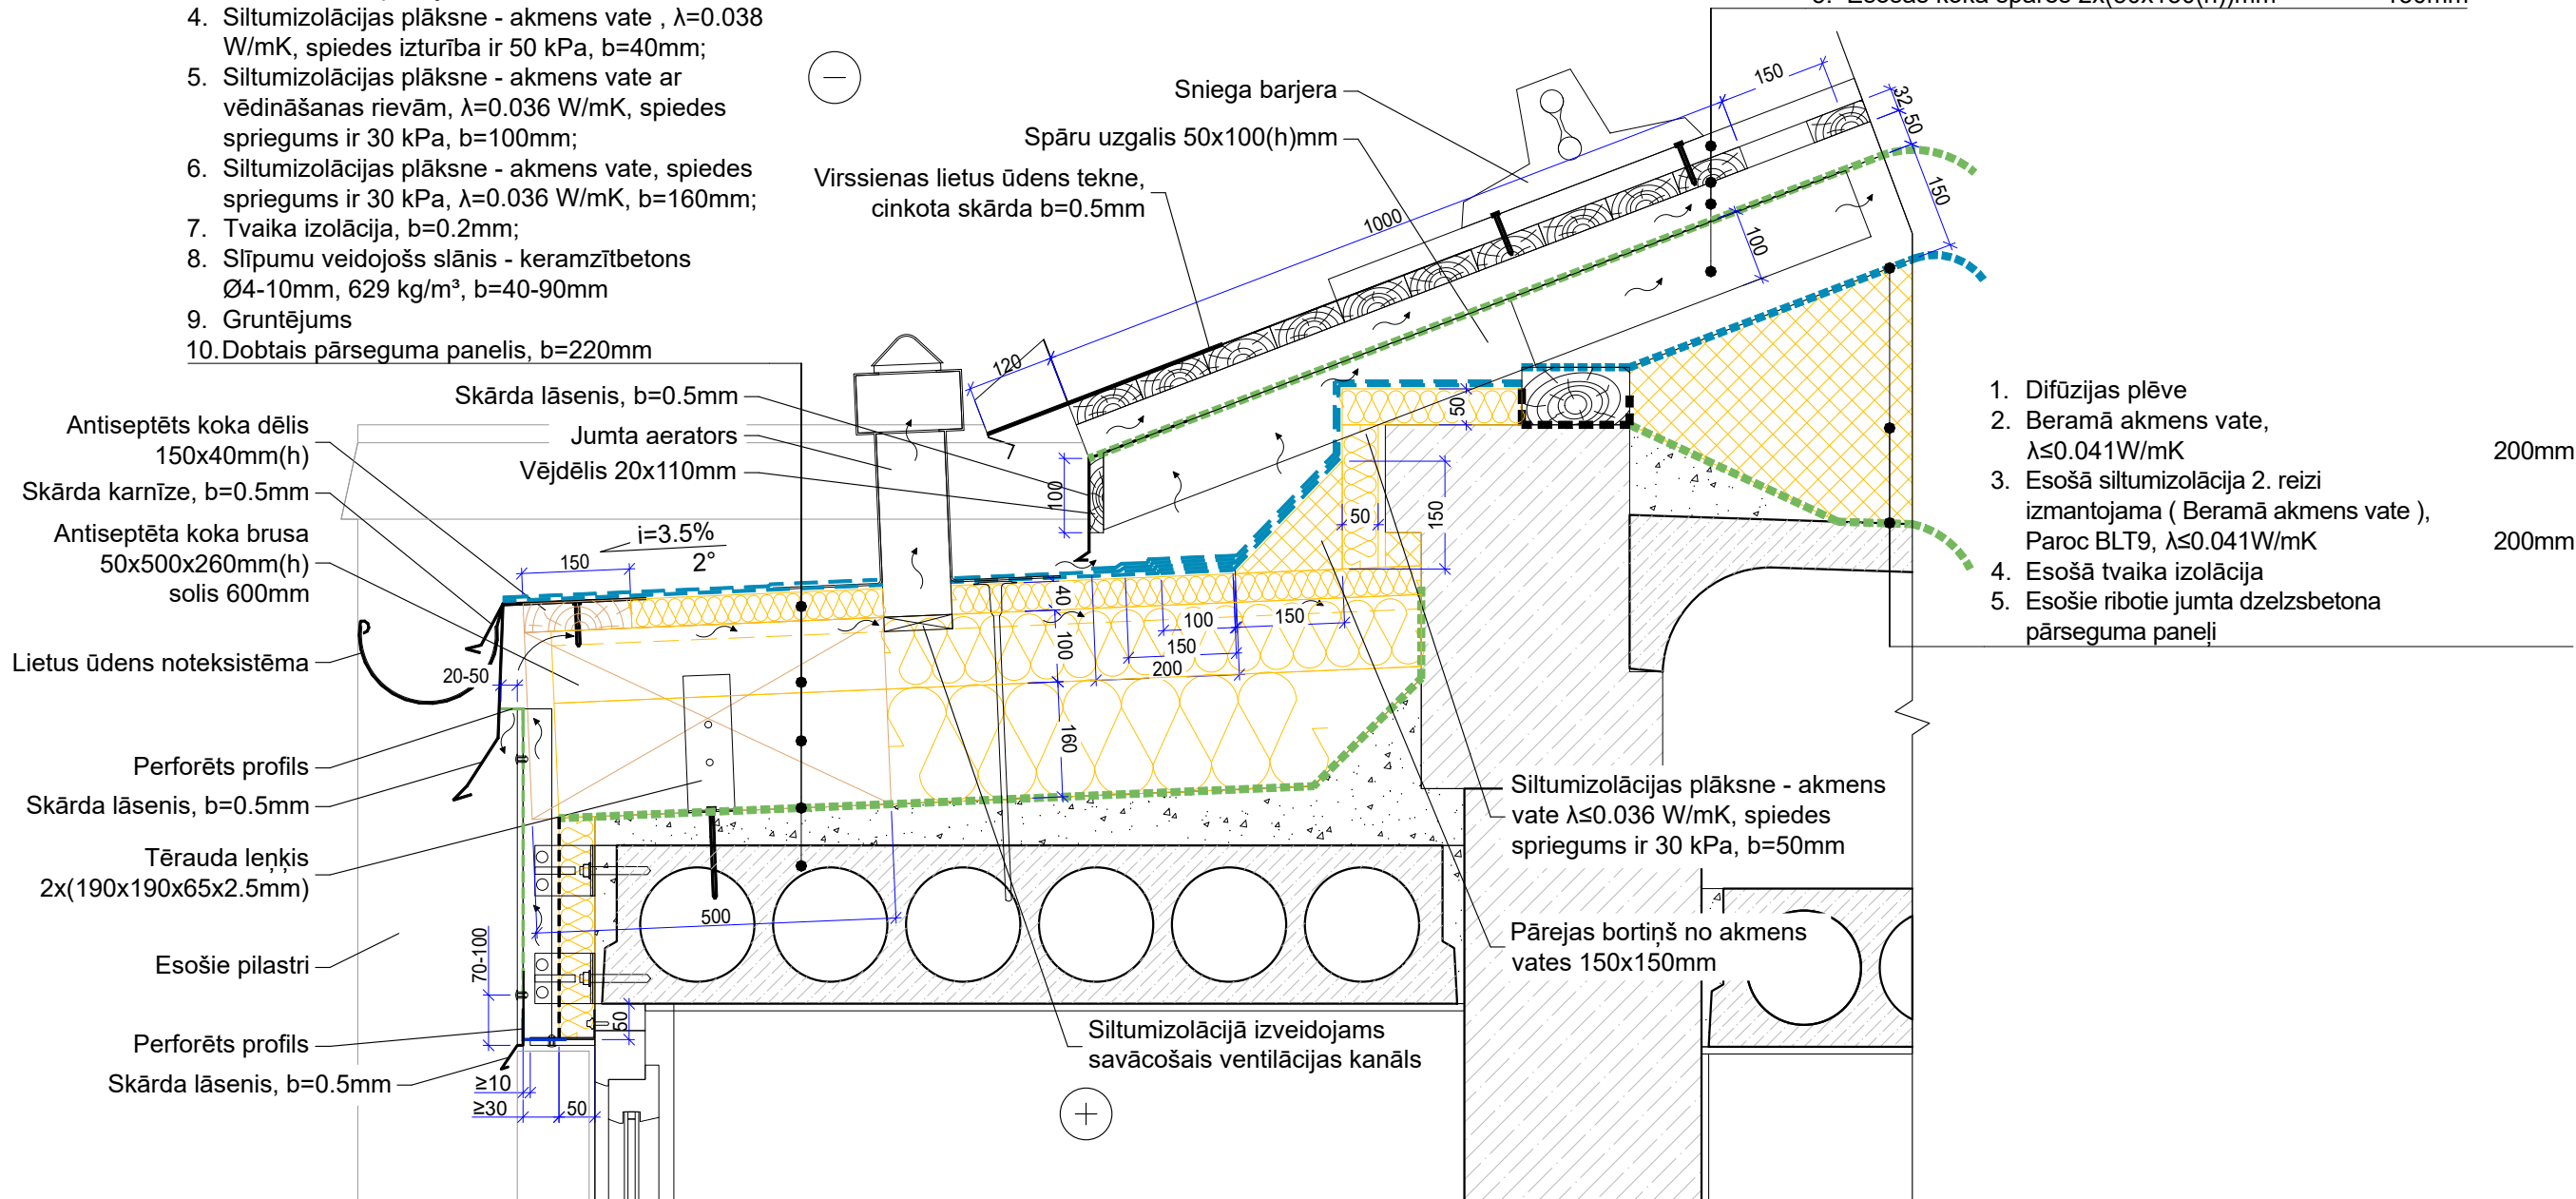

Piezīmes:

1. Izmēri doti milimetros, augstuma atzīmes - metros.
2. Visus izmērus precizēt uz vietas.
3. Visas koka konstrukcijas apstrādāt ar antiseptiķiem.
4. Visi materiāli doti pēc viena ražotāja kvalitātes produktu piemēra tie varbūt aizstāti uz citu ražotāju ekvivalentiem produktiem ar vienādiem vai labākiem tehniskiem, kvalitātes rādītājiem

TAIKIN BUILD SIA "Taikin Build" Reģ.Nr.40103363223 Būvkomersanta reģ.Nr.16292 Jur.adrese: Stiklu iela 16, Daugavpils e-pasts: taikin.build@gmail.com				Pasūtītājs: SIA "DMP" Reģ. Nr. 41503067922 18. novembra iela 37A, Daugavpils		Pasūtījuma Nr. 03/2025					
				Daudzdzīvokļu dzīvojamās mājas Smilšu ielā 103, Daugavpils energoefektivitātes paaugstināšana							
AMATA NOSAUKUMS				Vārds, Uzvārds				PARAKSTS		DATUMS	
BUVPROJ.DAĻAS.VAD.				A.MELDERIS						03.2025	
IZSTRĀDĀJA				R.KLEIMENOVS				03.2025		ARHĪVA REĢISTRĀCIJAS NR.	
										RASEJUMA MARKA	
										STADIJA	
										MĒROGS	
										LAPA	
										LAPAS Nr.	
								03/2025		AR	
								BP		1:10	
								17		35	