


Mezgli "K2"
Dzegas mezgls, virssienas lietus ūdens tekne
M 1:10

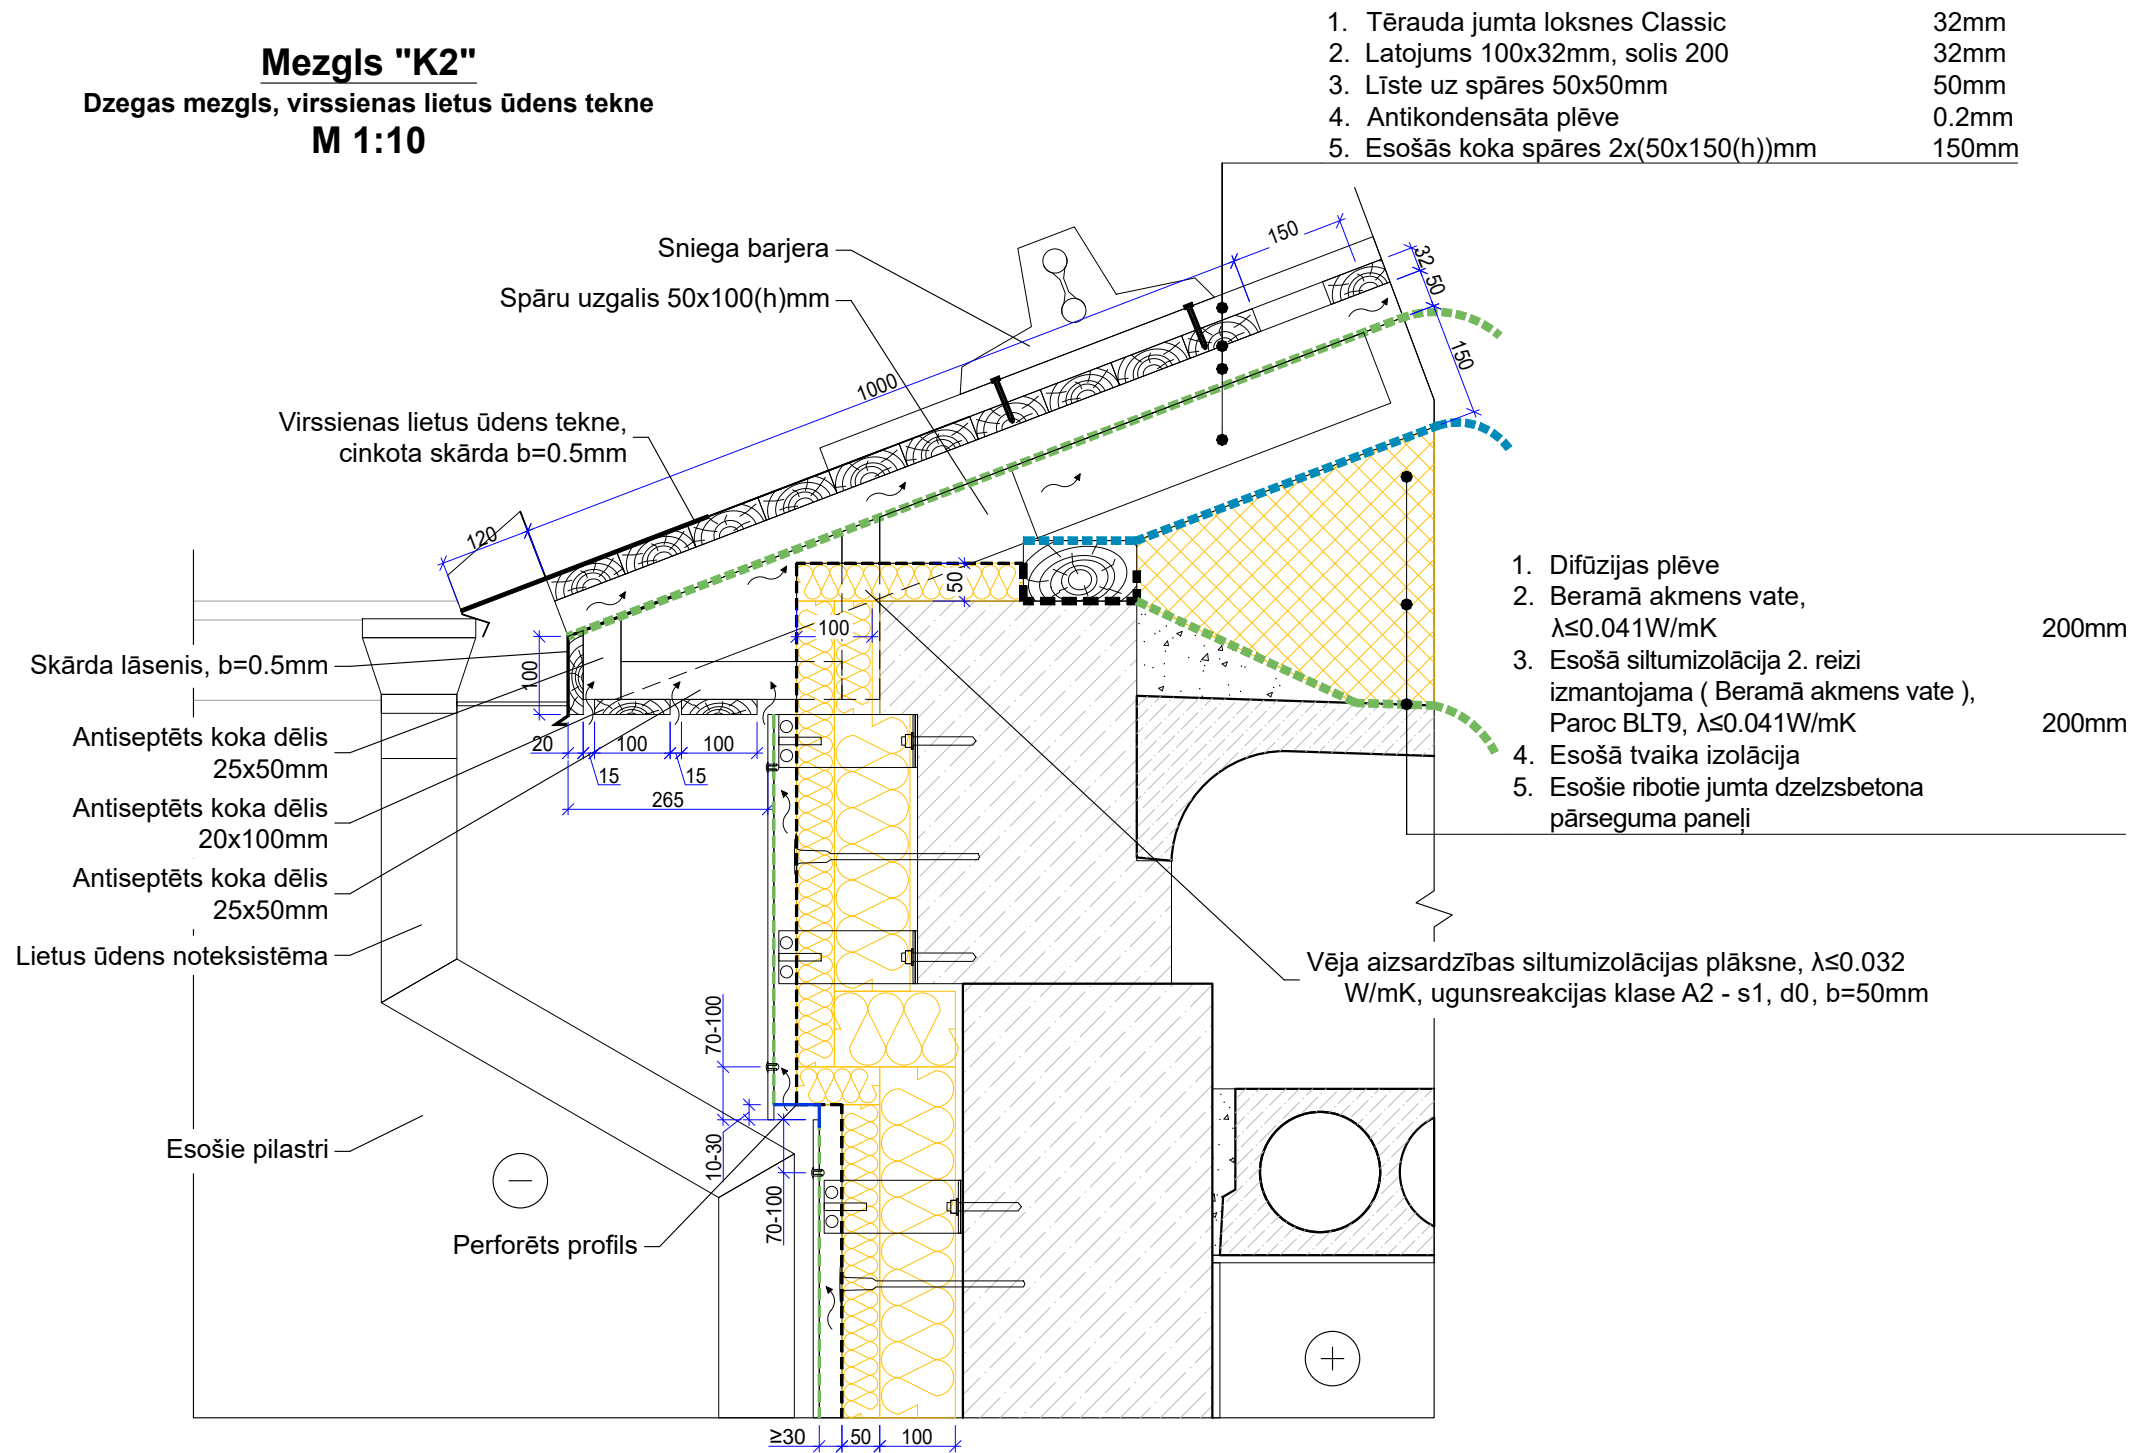

Piezīmes:

- Izmēri doti milimetros, augstuma atzīmes - metros.
- Visus izmērus precizēt uz vietas.
- Visas koka konstrukcijas apstrādāt ar antiseptiķiem.
- Visi materiāli doti pēc viena ražotāja kvalitātes produktu piemēra tie varbūt aizstāti uz citu ražotāju ekvivalentiem produktiem ar vienādiem vai labākiem tehniskiem, kvalitātes rādītājiem

 SIA "Taikin Build" Reģ.Nr.40103363223 Būvkomersanta reģ.Nr.16292 Jur.adrese: Stiklu iela 16, Daugavpils e-pasts: taikin.build@gmail.com				Pasūtītājs: SIA "DMP" Reģ. Nr. 41503067922 18. novembra iela 37A, Daugavpils				Pasūtījuma Nr. 03/2025	
				Daudzdzīvokļu dzīvojamās mājas Smilšu ielā 103, Daugavpils energoefektivitātes paaugstināšana					
				Mezgli "K2"					
AMATA NOSAUKUMS	VĀRDS, UZVĀRDS	PARAKSTS	DATUMS	ARHĪVA REĢISTRĀCIJAS NR. RASĒJUMA MARKA STADIJA MĒROGS LAPA LAPAS Nr. 03/2025 AR BP 1:10 18 35					
BUVPROJ.DAĻAS.VAD.	A.MELDERIS		03.2025						
IZSTRĀDĀJA	R.KLEIMENOVŠ		03.2025						