


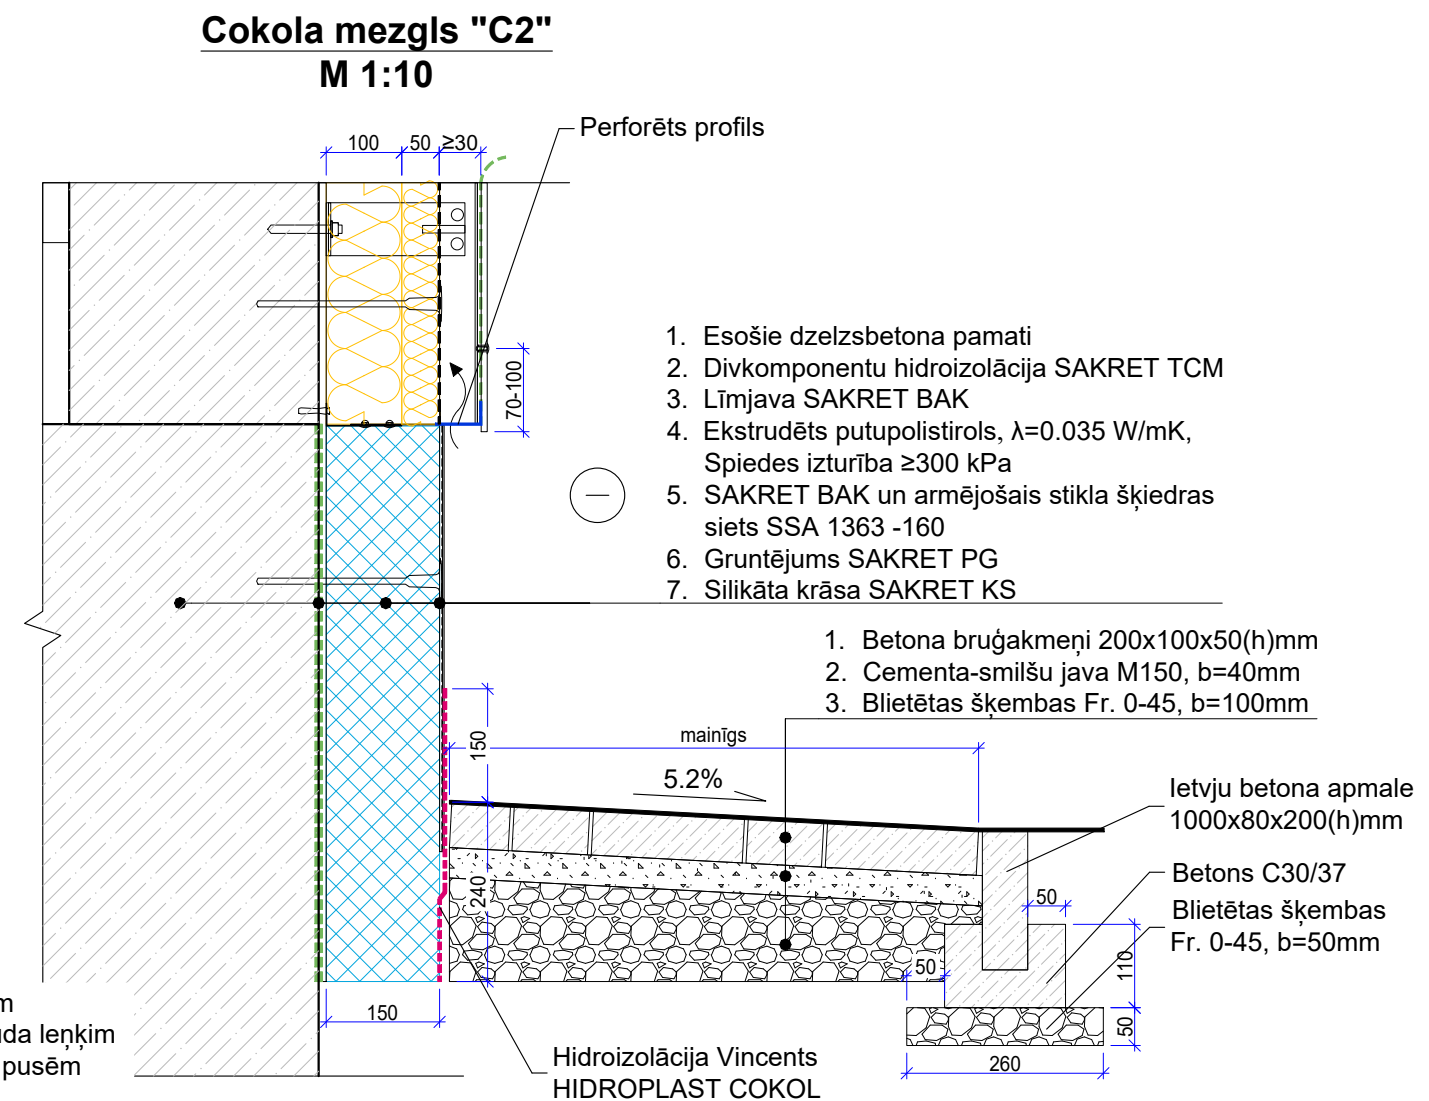

1. Izmēri doti milimetros, augstuma atzīmes - metros.
2. Visus izmērus precizēt uz vietas.
3. Visas koka konstrukcijas apstrādāt ar antiseptiķiem.
4. Visi materiāli doti pēc viena ražotāja kvalitāties produktu piemēra tie varbūt aizstāti uz citu ražotāju ekvivalentiem produktiem ar vienādiem vai labākiem tehniskiem, kvalitāties rādītājiem
5. Skatīt kopā ar GP sadaļu

 SIA "Taikin Build" Reģ.Nr.40103363223 Būvkomersanta reģ.Nr.16292 Jur.adrese: Stiklu iela 16, Daugavpils e-pasts: taikin.build@gmail.com				Pasūtītājs: SIA "DMP" Reģ. Nr. 41503067922 18. novembra iela 37A, Daugavpils		Pasūtījuma Nr. 03/2025				
						Daudzdzīvokļu dzīvojamās mājas Smiļšu ielā 103, Daugavpils energoefektivitātes paaugstināšana				
				AMATA NOSAUKUMS	VĀRDS, UZVĀRDS	PARAKSTS	DATUMS	Mezglis "C1" un "C2"		
BUVPROJ.DAĻAS.VAD.	A.MELDERIS		03.2025							
IZSTRĀDĀJA	R.KLEIMENOVŠ		03.2025	ARHĪVA REĢISTRĀCIJAS NR.	RASĒJUMA MARKA	STADIJA	MĒROGS	LAPA	LAPAS Nr.	
				03/2025	AR	BP	1:10	23	35	