


Lodžiju siltināšanas
principiālais risinājums
M 1:20

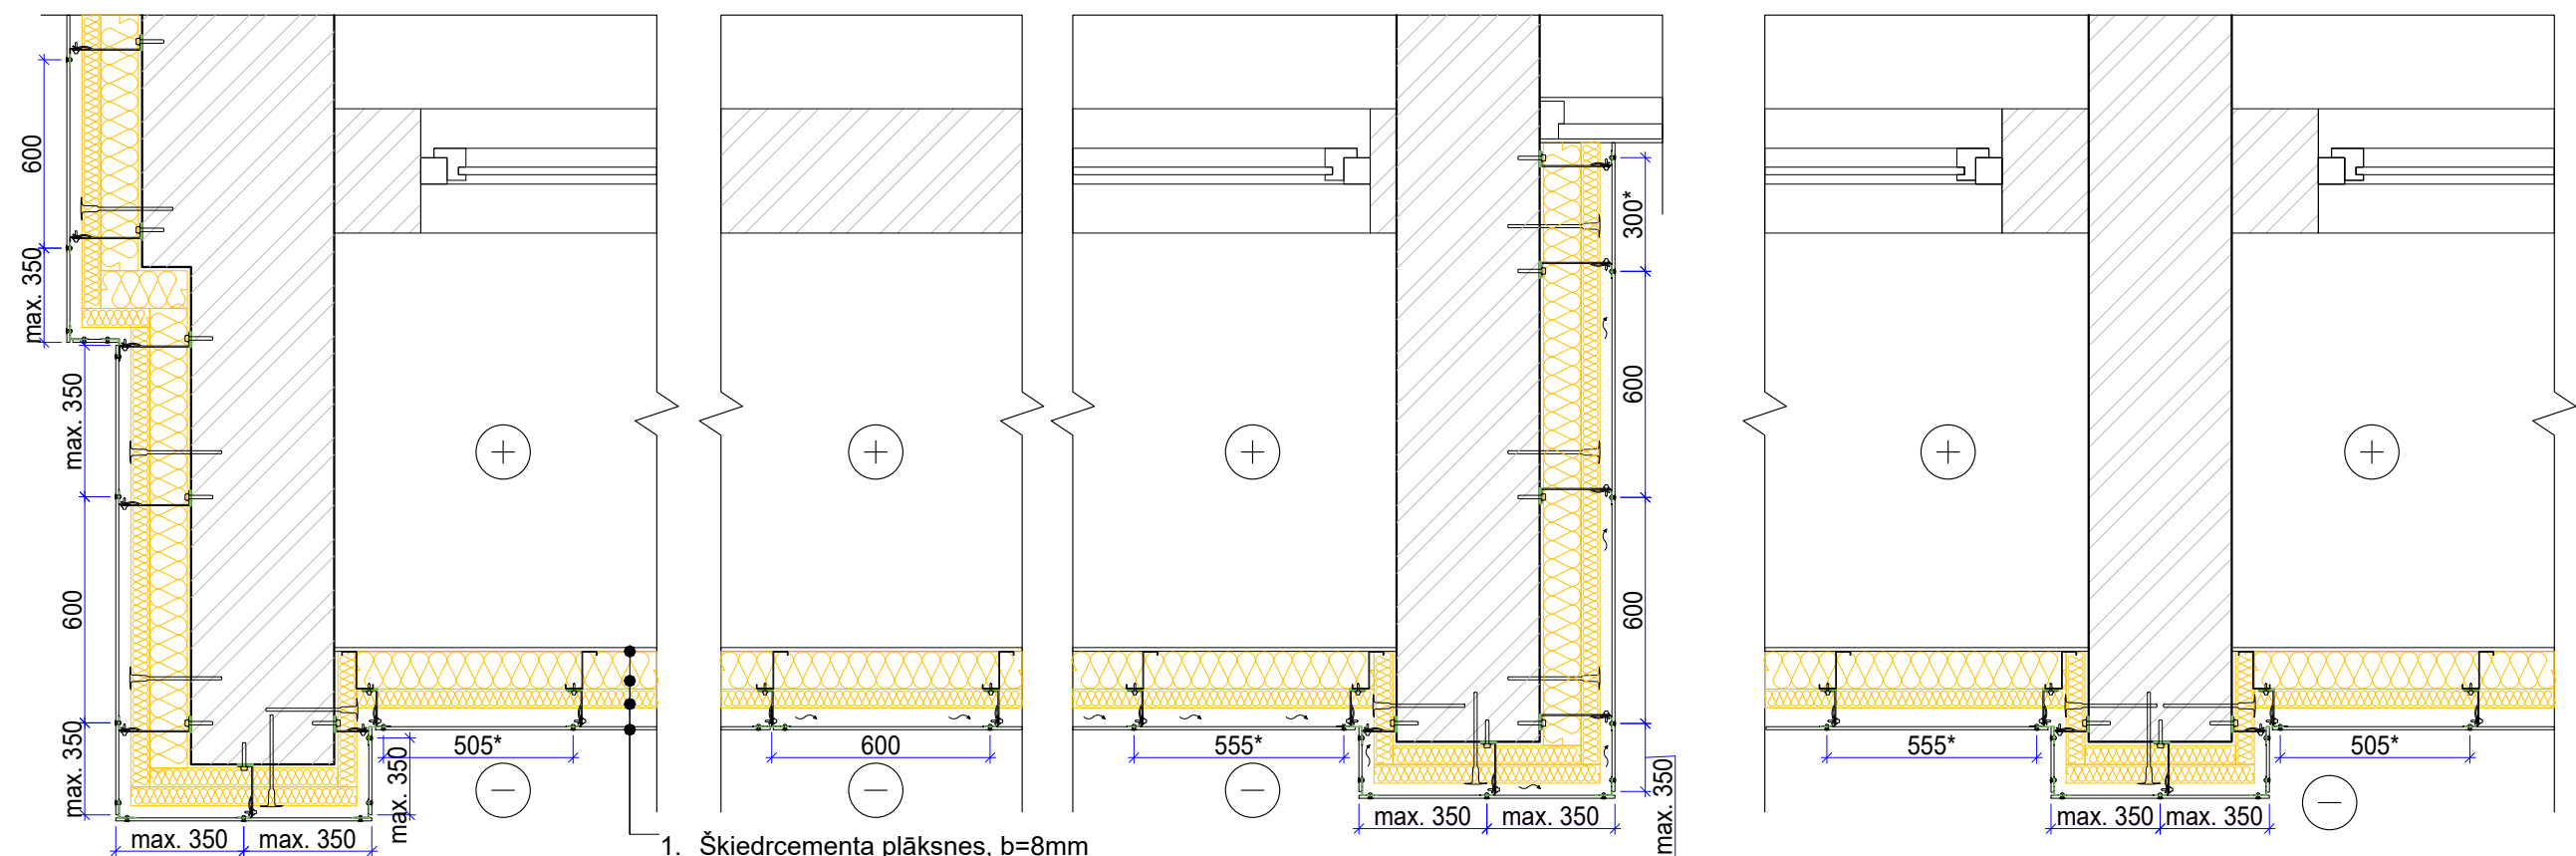

1. Šķiedrcementa plāksnes, b=8mm
2. Ventilācijas gaisa sprauga, b≥30mm
3. Ventilējamās fasādes karkass
4. Vēja aizsardzības siltumizolācija plāksne, λ≤0.032 W/mK, ugunsreakcijas klase A2 - s1, d0, b=50mm
5. Siltumizolācija - minerālvate, λ≤0.034 W/mK, ugunsreakcijas klase A1, b=100mm
6. Z termo profils, b=2.0mm, b=100mm, solis 600mm
7. Tvaika izolācija, b=0.2mm
8. Mitrumizturīga gipškartona loksne, b=12.5mm
9. Iekšēja apdare

Piezīmes:

1. Izmēri doti milimetros, augstuma atzīmes - metros.
2. Visus izmērus precizēt uz vietas.
3. Visas koka konstrukcijas apstrādāt ar antiseptiķiem.
4. Visi materiāli doti pēc viena ražotāja kvalitātes produktu piemēra tie varbūt aizstāti uz citu ražotāju ekvivalentiem produktiem ar vienādiem vai labākiem tehniskiem, kvalitātes rādītājiem

TAIKIN BUILD SIA "Taikin Build" Reģ.Nr.40103363223 Būvkomersanta reģ.Nr.16292 Jur.adrese: Stiklu iela 16, Daugavpils e-pasts: taikin.build@gmail.com				Pasūtītājs: SIA "DMP" Reģ. Nr. 41503067922 18. novembra iela 37A, Daugavpils				Pasūtījuma Nr.							
								03/2025							
				Daudzdzīvokļu dzīvojamās mājas Smilšu ielā 103, Daugavpils energoefektivitātes paaugstināšana											
AMATA NOSAUKUMS				Lodžiju siltināšanas principiālais risinājums											
BUVPROJ.DAĻAS.VAD.															
IZSTRĀDĀJA				ARHĪVA REĢISTRĀCIJAS NR.		RASĒJUMA MARKA		STADIJA		MĒROGS		LAPA		LAPAS Nr.	
				03/2025		AR		BP		1:20		25		35	