


Piezīmes:

- 1. Izmēri doti milimetros, augstuma atzīmes - metros.
- 2. Visus izmērus precizēt uz vietas.
- 3. Visas koka konstrukcijas apstrādāt ar antiseptiķiem.
- 4. Visi materiāli doti pēc viena ražotāja kvalitātes produktu piemēra tie varbūt aizstāti uz citu ražotāju ekvivalentiem produktiem ar vienādiem vai labākiem tehniskiem, kvalitātes rādītājiem


Lievenis LV-1 . Apdares materiālu apjomu kopsavilkums.
(Skat. kopā ar lapu BK sadaļu)

Apzīmējums	Nosaukums	Daudzums	Piezīmes
Lievenis LV-1 (6 gab.)			
1	Betona bruģis 200x100x50mm. Virsma - raupja, graudaina, ar pretslīdes efektu	27.0 m²	
2	Cementa smilšu java M150, 10mm	27.0 m²	

Lievenis LV-1
princiipiālais risinājums
M 1:20

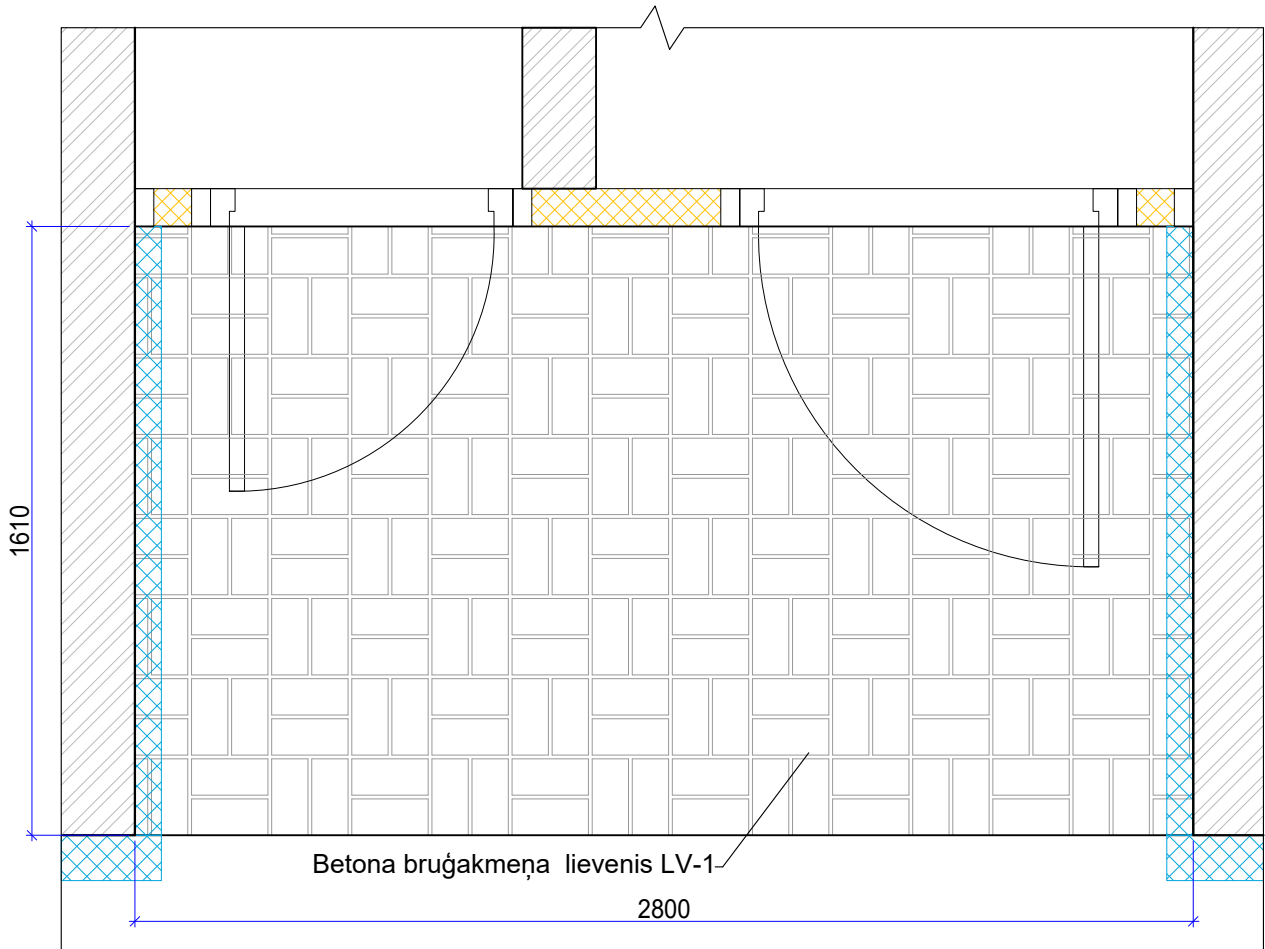

Mezgli "i-1"
lieejas mezgls
M 1:10

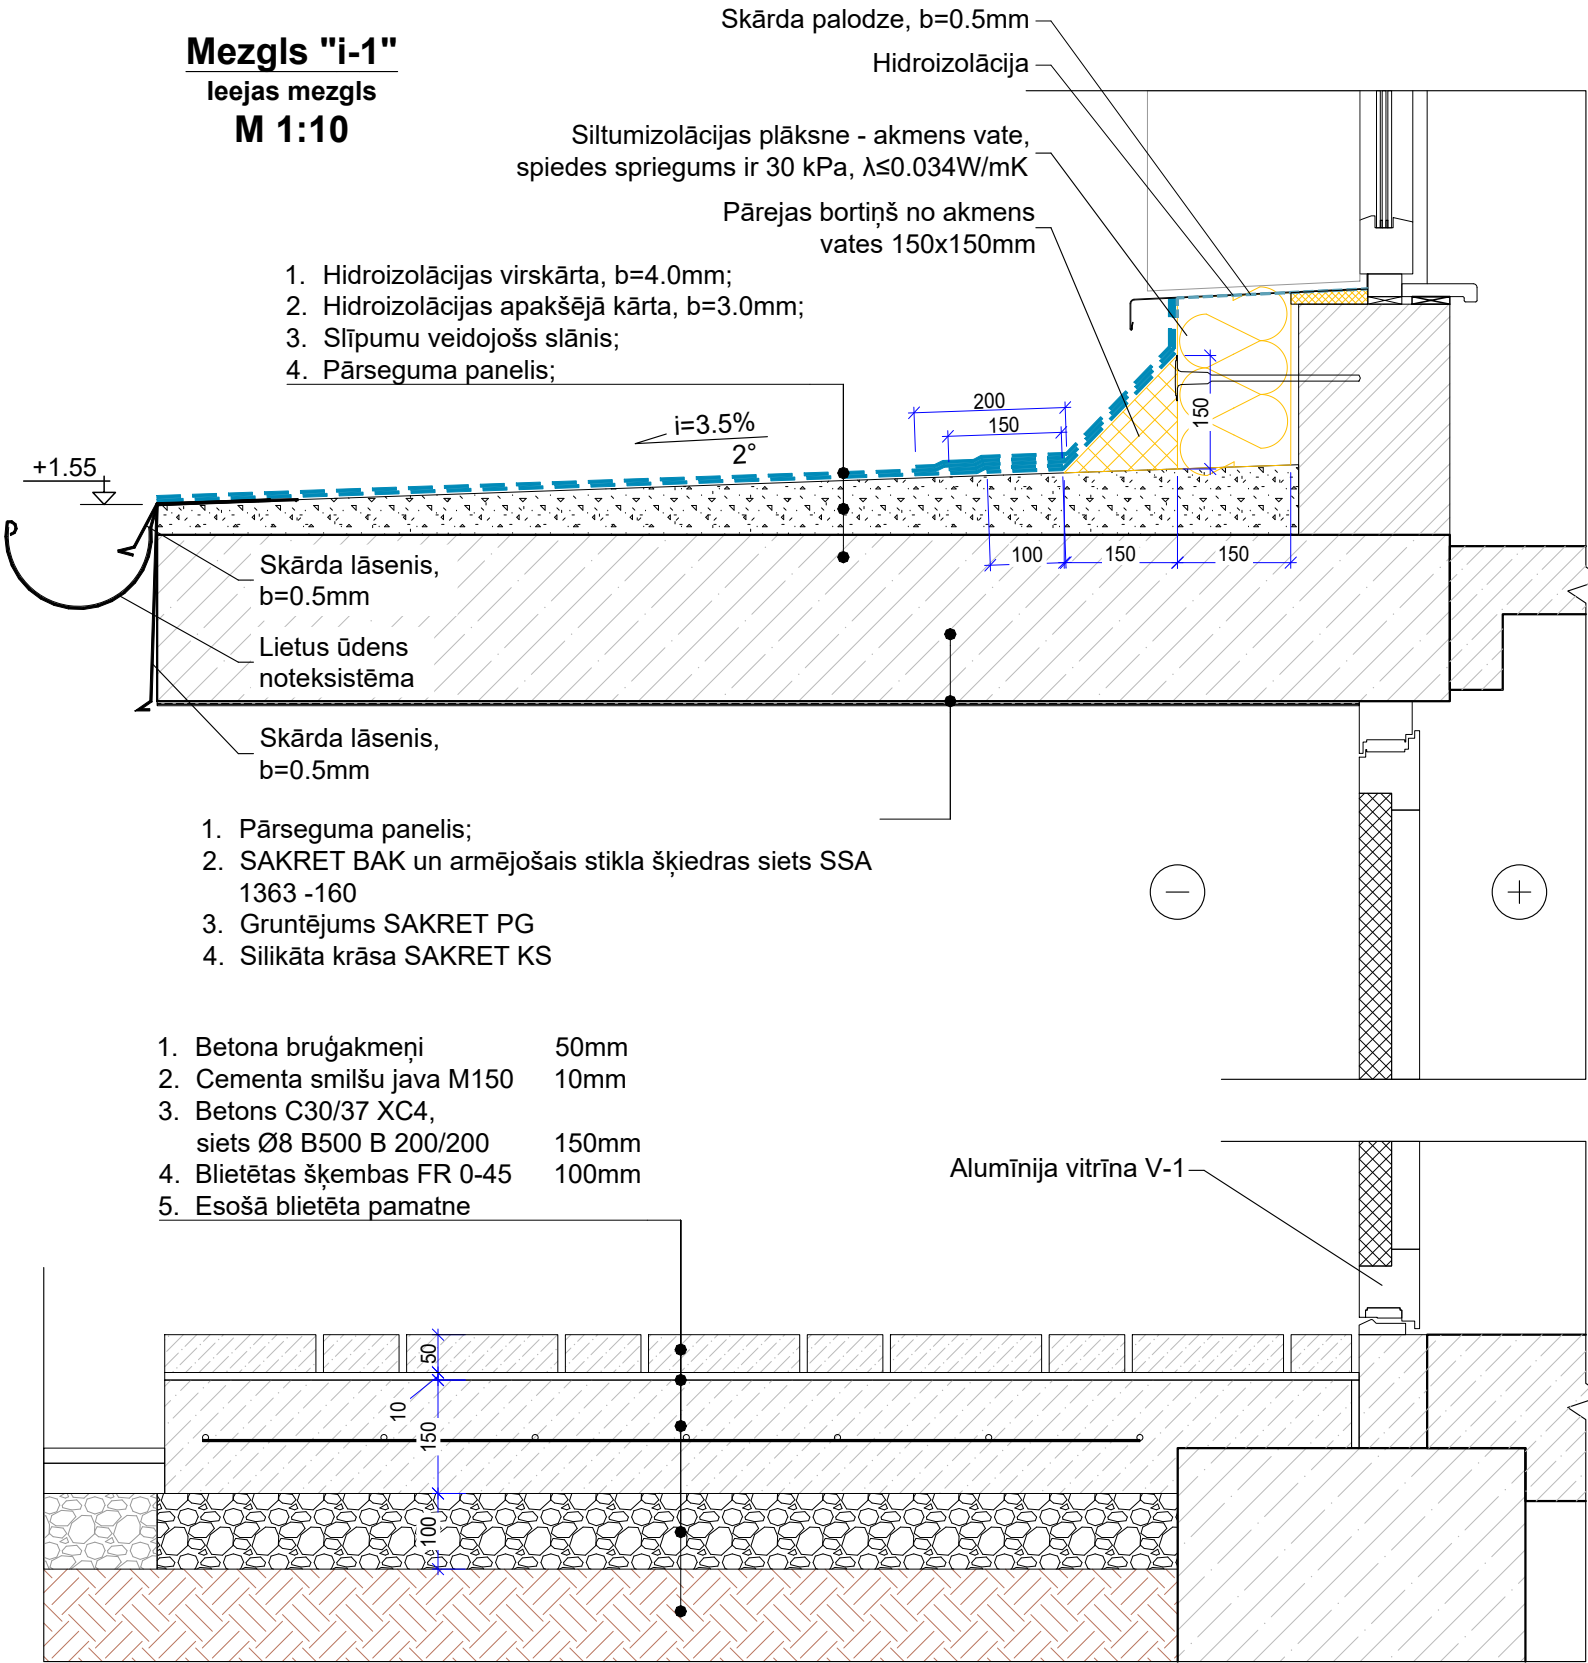

- 1. Hidroizolācijas virskārta, b=4.0mm;
- 2. Hidroizolācijas apakšējā kārta, b=3.0mm;
- 3. Slīpumu veidojošs slānis;
- 4. Pārseguma panelis;
- 1. Pārseguma panelis;
- 2. SAKRET BAK un armējošais stikla šķiedras siets SSA 1363 -160
- 3. Gruntējums SAKRET PG
- 4. Silikāta krāsa SAKRET KS
- 1. Betona bruģakmeņi 50mm
- 2. Cementa smilšu java M150 10mm
- 3. Betons C30/37 XC4, siets Ø8 B500 B 200/200 150mm
- 4. Blietētas šķembas FR 0-45 100mm
- 5. Esošā blietēta pamatne

 SIA "Taikin Build" Reģ.Nr.40103363223 Būvkomersanta reģ.Nr.16292 Jur.adrese: Stiklu iela 16, Daugavpils e-pasts: taikin.build@gmail.com				Pasūtītājs: SIA "DMP" Reģ. Nr. 41503067922 18. novembra iela 37A, Daugavpils			Pasūtītāja Nr.						
							03/2025						
				Daudzdzīvokļu dzīvojamās mājas Smilšu ielā 103, Daugavpils energoefektivitātes paaugstināšana									
AMATA NOSAUKUMS				Mezgli "i-1"									
VĀRDS, UZVĀRDS													
PARAKSTS													
DATUMS													
BUVPROJ.DAĻAS.VAD.				A.MELDERIS									
03.2025													
IZSTRĀDĀJA				R.KLEIMENOVŠ									
03.2025													
ARHĪVA REĢISTRĀCIJAS NR.				RASĒJUMA MARKA		STADIJA		MĒROGS		LAPA		LAPAS Nr.	
03/2025				AR		BP		1:10		27		35	