



GALA FASĀDE B-A, M 1:100

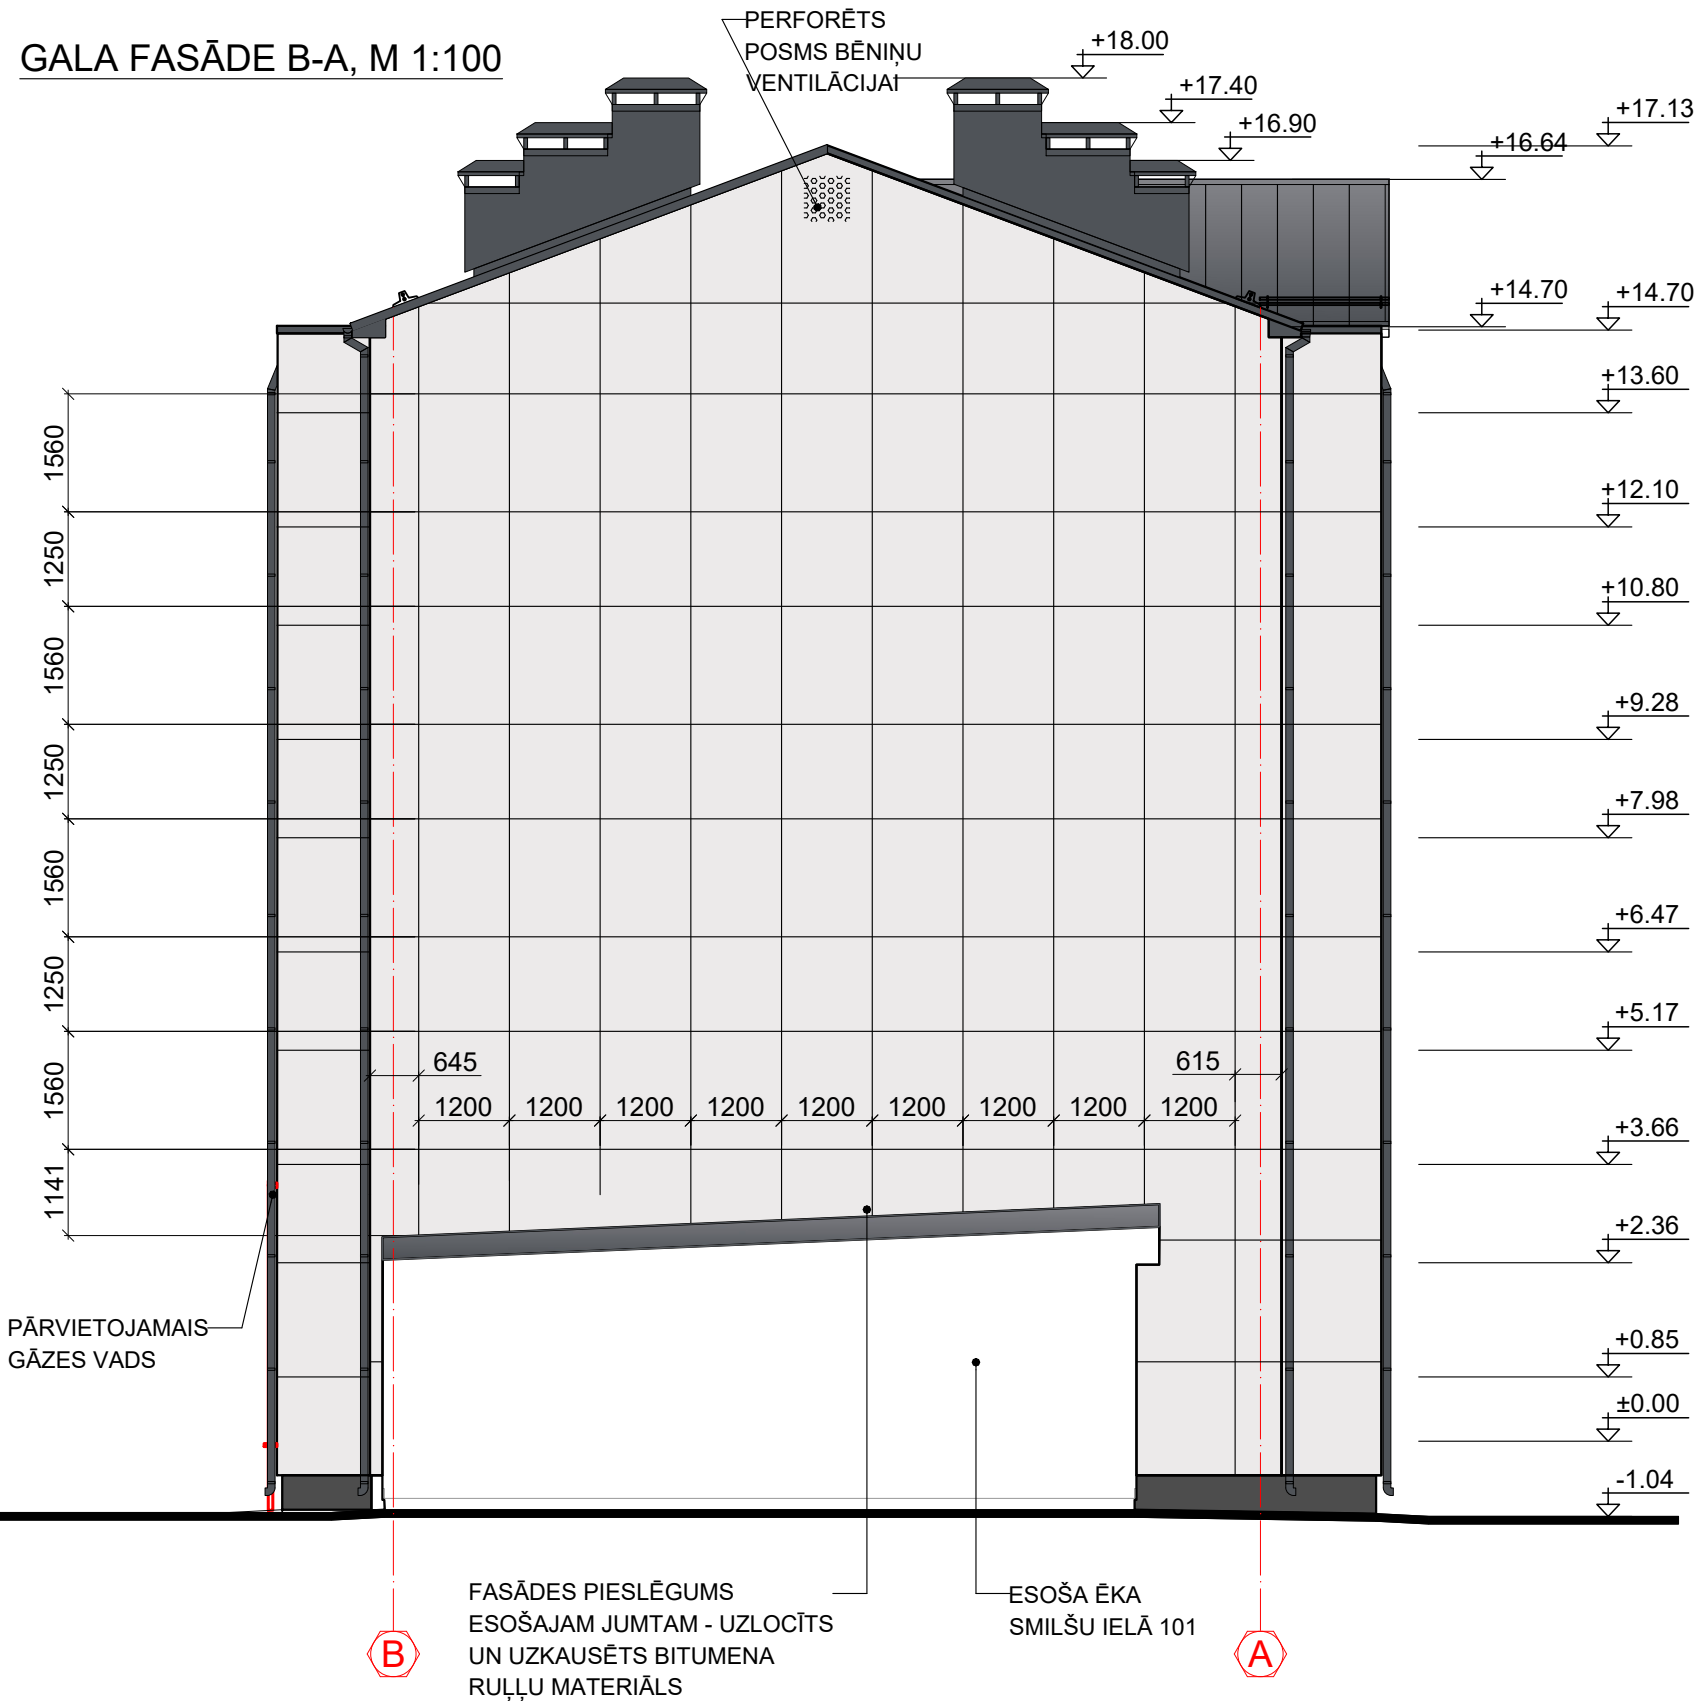

GALA FASĀDE A-B, M 1:100

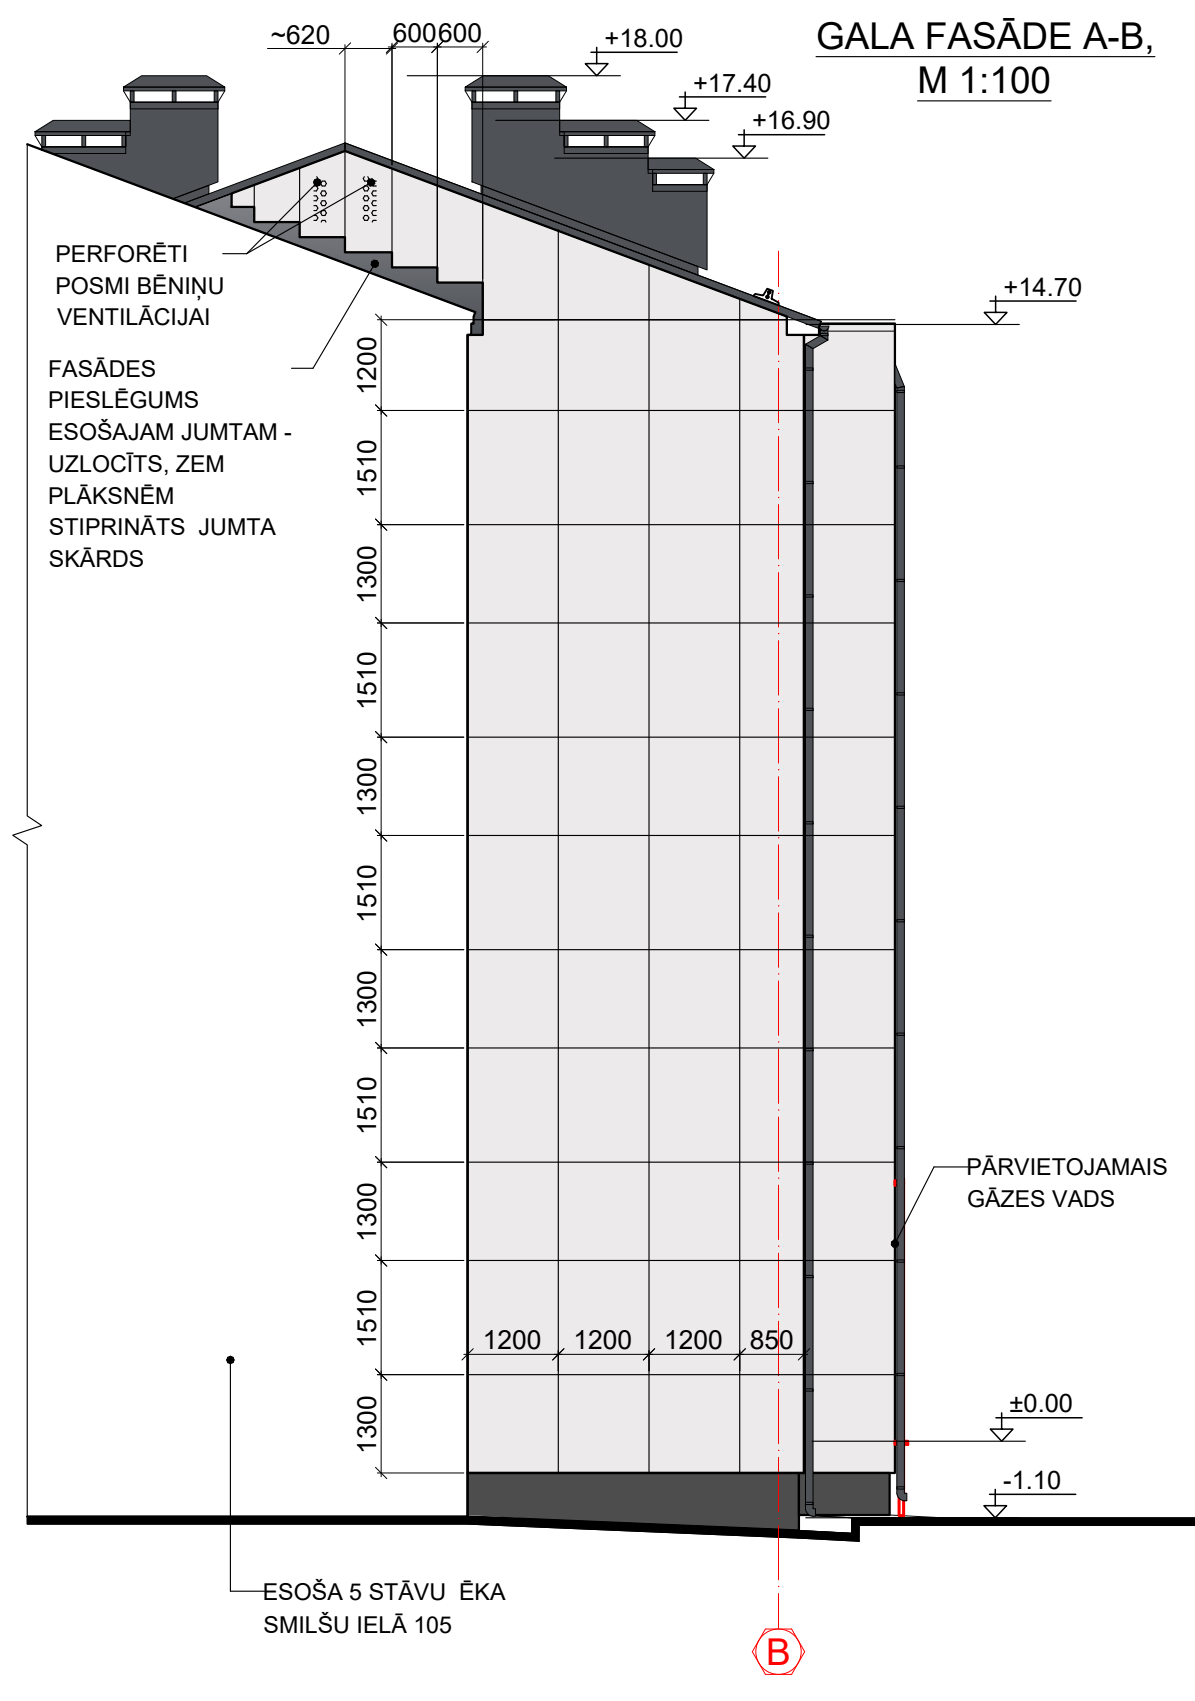

PIEZĪMES:

- BŪVPROJEKTS IZSTRĀDĀTS, PAMATOJOTIES UZ PASŪTĪTĀJA DOTO TEHNISKO SPECIFIKĀCIJU (PROJEKTĒŠANAS UZDEVUMU), TEHNISKO NOTEIKUMU UN LATVIJAS REPUBLIKAS LIKUMDOŠANAS PRASĪBĀM.
- VISU PARAPETU UN ĀRĒJO PALODŽU APDARE - KARSTI CINKOTA SKĀRDA, 0.5 MM, PROFILS AR POLIESTERA PĀRKLĀJUMU, KRĀSA RR 23.
- PVC LOGU UN VITRĪŅU RĀMJU KRĀSA IEŠPUSĒ UN ĀRPUSĒ - BALTA.
- PROJEKTĀ MINĒTOS APDARES MATERIĀLUS IESPĒJAMS AIZSTĀT AR CITA RAŽOTĀJA ESTĒTISKAJĀ UN TEHNISKAJĀ ZIŅĀ EKVIVALENTU PRODUKTU, IEPRIEKŠ SASKAŅOJOT AR BŪVNICĪBAS IEROSINĀTĀJU UN BŪVPROJEKTA AUTORU.
- VISI IZMĒRI DOTI MILIMETROS, AUGSTUMA ATZĪMES - METROS.
- RASĒJUMU NEDRĪKST MĒRĪT, JĀVADĀS PĒC RAKSTĪTAJIEM IZMĒRIEM.
- NESKAIDRĪBU VAI ŠAUBU GADĪJUMĀ VĒRSTIES PIE PROJEKTA AUTORIEM.
- VISI IZMĒRI UN PIESAISTES PRECIZĒJAMI BŪVĒ PĒC SEKUNDARO KONSTRUKCIJU DEMONTĀŽAS UN ĒKAS SILTINĀŠANAS.

 SIA "Taikin Build" Reģ.Nr.40103363223 Būvkomersanta reģ.Nr.16292 Jur.adrese: Stiklu iela 16, Daugavpils e-pasts: taikin.build@gmail.com				Pasūtītājs: SIA "DMP" Reģ. Nr. 41503067922 18. novembra iela 37A, Daugavpils				Pasūtījuma Nr. 03/2025	
				Daudzdzīvokļu dzīvojamās mājas Smilšu ielā 103, Daugavpils energoefektivitātes paaugstināšana					
AMATA NOSAUKUMS	VĀRDS, UZVĀRDS	PARAKSTS	DATUMS	GALA FASĀDE B-A, A-B					
BUVPROJ.DAĻAS.VAD.	A.MELDERIS		01.03.25.						
IZSTRĀDĀJA	I.RATNIECE		01.03.25.	ARHĪVA REĢISTRĀCIJAS NR.	RASĒJUMA MARKA	STADIJA	MĒROGS	LAPA	LAPAS Nr.
				03/2025	AR	BP	1:100	4	35