


1. stāva plāns. Fragments A
M 1:100

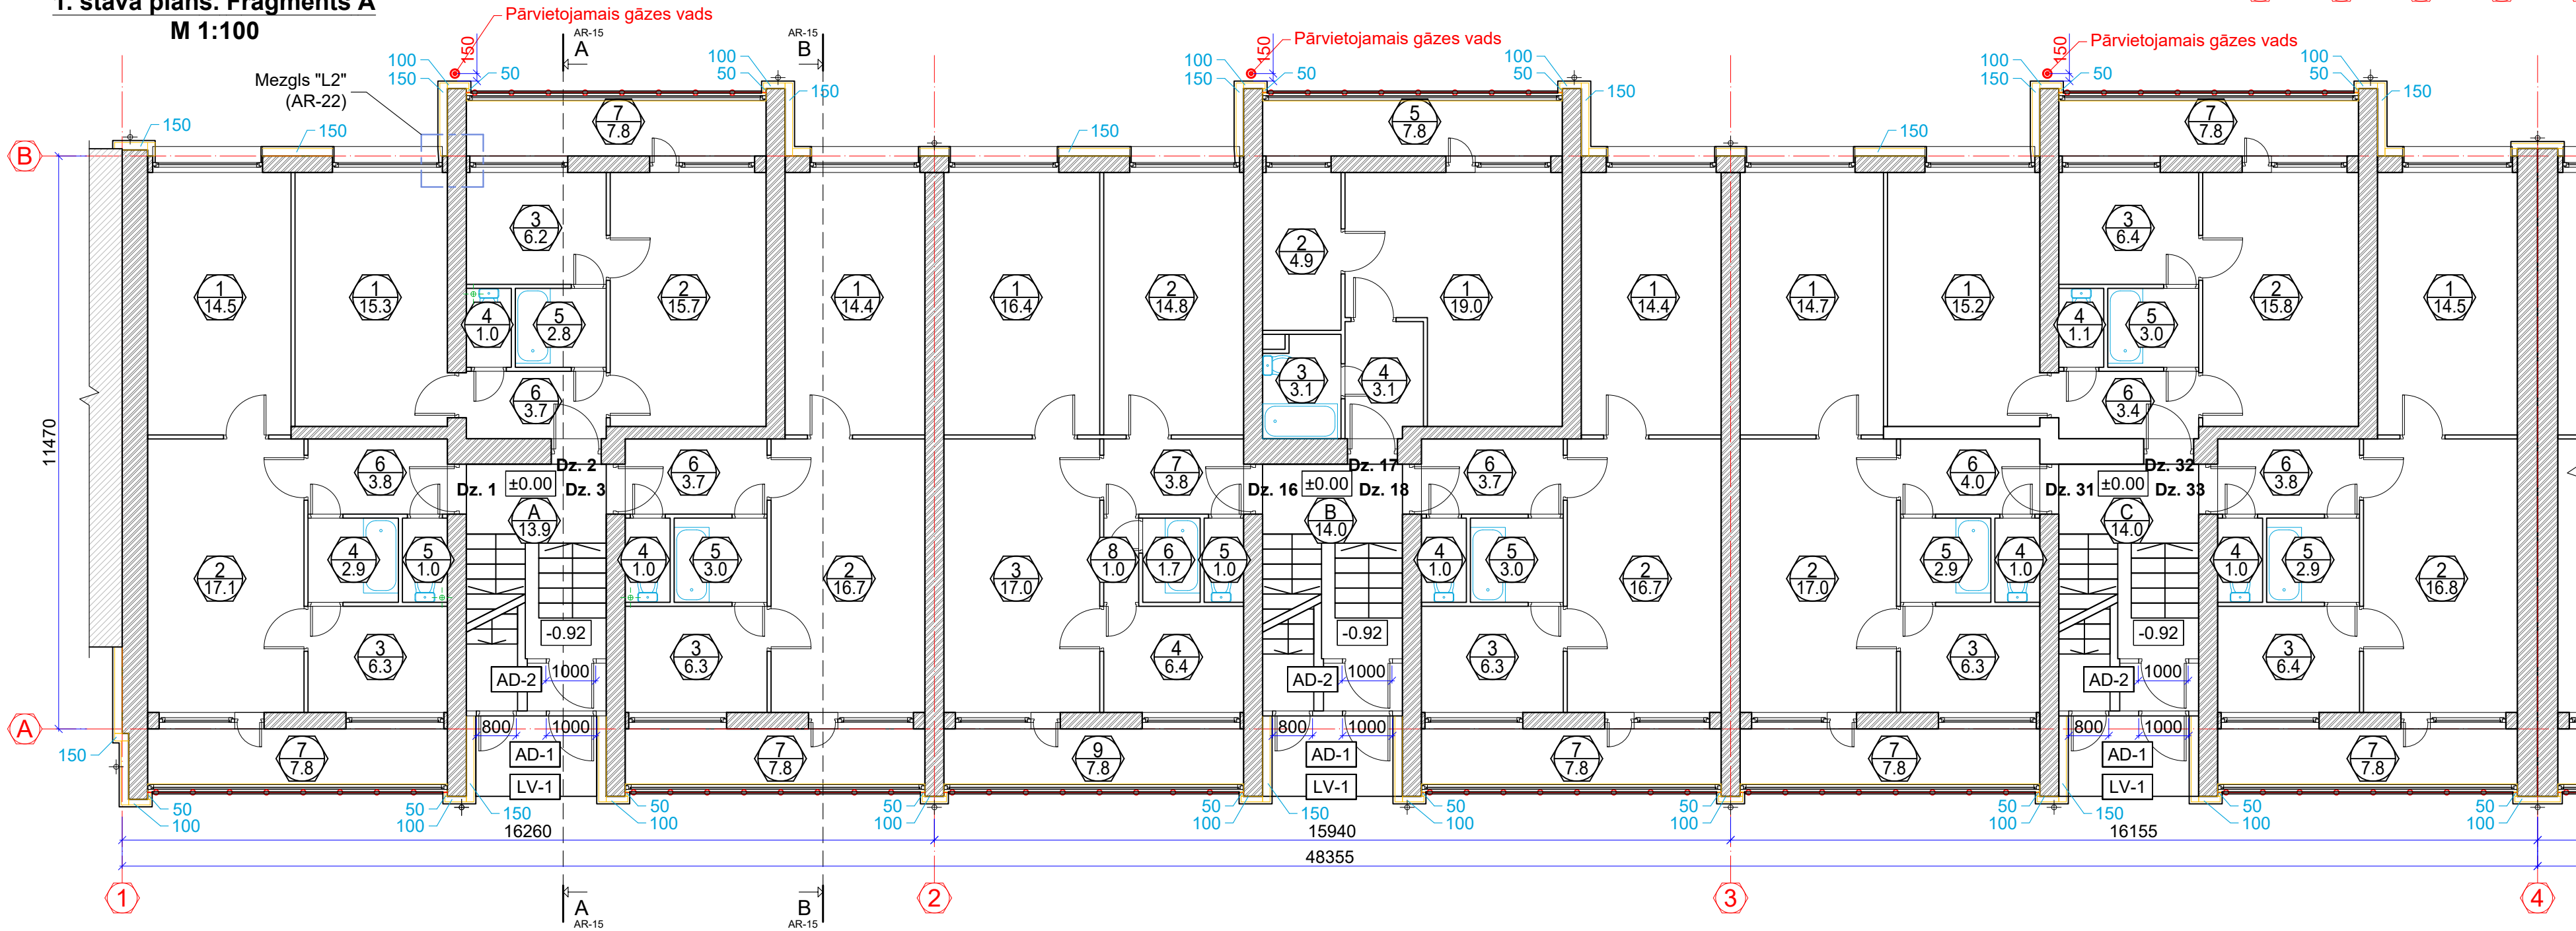

1. stāva telpu eksplikācija			
Telpas numurs	Telpas nosaukums	Telpas platība /m²/	Piezīmes
Dzīvoklis Nr. 01			
1	Dzīvojamā istaba	14.59	
2	Dzīvojamā istaba	17.12	
3	Virtuve	6.36	
4	Vannas istaba	2.91	
5	Tualete	1.03	
6	Koridors	3.86	
7	Lodžija	3.9	
Kopēja dzīvokļa platība		49.77	
Dzīvoklis Nr.02			
1	Dzīvojamā istaba	15.31	
2	Dzīvojamā istaba	15.76	
3	Virtuve	6.23	
4	Tualete	1.06	
5	Vannas istaba	2.89	
6	Koridors	3.78	
7	Lodžija	3.9	
Kopēja dzīvokļa platība		48.93	
Dzīvoklis Nr.03			
1	Dzīvojamā istaba	14.46	
2	Dzīvojamā istaba	16.76	
3	Virtuve	6.38	
4	Tualete	1.04	
5	Vannas istaba	3.03	
6	Koridors	3.78	
7	Lodžija	3.9	
Kopēja dzīvokļa platība		49.35	
Dzīvoklis Nr. 16			
1	Dzīvojamā istaba	16.47	
2	Dzīvojamā istaba	14.84	
3	Dzīvojamā istaba	17.02	

1. stāva telpu eksplikācija			
Telpas numurs	Telpas nosaukums	Telpas platība /m²/	Piezīmes
4	Virtuve	6.44	
5	Tualete	1.04	
6	Vannas istaba	1.78	
7	Koridors	3.81	
8	Koridors	1.09	
9	Lodžija	3.9	
Kopēja dzīvokļa platība		66.39	
Dzīvoklis Nr.17			
1	Dzīvojamā istaba	19.07	
2	Virtuve	4.93	
3	Vannas istaba	3.15	
4	Koridors	3.17	
5	Lodžija	3.9	
Kopēja dzīvokļa platība		34.22	
Dzīvoklis Nr.18			
1	Dzīvojamā istaba	14.57	
2	Dzīvojamā istaba	16.48	
3	Virtuve	6.3	
4	Tualete	1.04	
5	Vannas istaba	3.04	
6	Koridors	3.78	
7	Lodžija	3.9	
Kopēja dzīvokļa platība		49.11	
Dzīvoklis Nr. 31			
1	Dzīvojamā istaba	14.73	
2	Dzīvojamā istaba	17.01	
3	Virtuve	6.35	
4	Tualete	1.04	
5	Vannas istaba	2.90	
6	Koridors	4.02	
7	Lodžija	3.9	

1. stāva telpu eksplikācija			
Telpas numurs	Telpas nosaukums	Telpas platība /m²/	Piezīmes
Kopēja dzīvokļa platība		49.95	
Dzīvoklis Nr.32			
1	Dzīvojamā istaba	15.25	
2	Dzīvojamā istaba	15.81	
3	Virtuve	6.42	
4	Tualete	1.10	
5	Vannas istaba	3.05	
6	Koridors	3.47	
7	Lodžija	3.9	
Kopēja dzīvokļa platība		49.00	
Dzīvoklis Nr.33			
1	Dzīvojamā istaba	14.55	
2	Dzīvojamā istaba	16.85	
3	Virtuve	6.42	
4	Tualete	1.02	
5	Vannas istaba	2.98	
6	Koridors	3.81	
7	Lodžija	3.9	
Kopēja dzīvokļa platība		49.53	
A	Kāpņu telpa	13.98	
B	Kāpņu telpa	14.06	
C	Kāpņu telpa	14.08	

Nosacītie apzīmējumi:

- Esošās sienas un starpsienas
- Esošās santehnikiskās iekārtas
- Telpas numurs
Telpas platība
- Esošās ārējās sienas ar siltumizolāciju un ventilējamu fasādi, b=60, 190mm
- Lodžiju metāla karkasa ārējās sienas ar siltumizolāciju un ventilējamu fasādi, un stiklojumu, b=220mm
- Demontējamas lodžiju margas
- Projektējamā apaļā notekcaurule Ø120mm
- Siltumizolācijas slāņa biezums, mm

Piezīmes:

- Izmēri doti milimetros, augstuma atzīmes - metros.
- Visus izmērus precizēt uz vietas.
- Par nosacīto atzīmi ±0.00 pieņemts ēkas 1. stāva tīrās grīdas līmenis.
- Visi materiāli doti pēc viena ražotāja kvalitātes produktu piemēra tie varbūt aizstāti uz citu ražotāju ekvivalentiem produktiem ar vienādiem vai labākiem tehniskiem, kvalitātes rādītājiem
- Visas koka konstrukcijas apstrādāt ar antiseptiķiem
- Inženierkomunikāciju tīkli:
 - Uz ēkas fasādes atrodas gāzesvads. Pirms darbu uzsākšanas būvuzņēmējam obligāti jāsaņem gāzesvada caurules pārvietošanas risinājumu no fasādes ar tīklu turētāju un īpašnieku. Tikai pēc atļaujas saņemšanas drīkst veikt darbus. Attālums no gāzesvada ass līdz ventilējamās fasādes plāksnei ≥150mm

 SIA "Taikin Build" Reģ.Nr.40103363223 Būvkomersanta reģ.Nr.16292 Jur.adrese: Stiklu iela 16, Daugavpils e-pasts: taikin.build@gmail.com	Pasūtītājs: SIA "DMP" Reģ. Nr. 41503067922 18. novembra iela 37A, Daugavpils		Pasūtījuma Nr. 03/2025						
	Daudzdzīvokļu dzīvojamās mājas Smiļšu ielā 103, Daugavpils energoefektivitātes paaugstināšana								
	1. stāva plāns. Fragments A								
	AMATA NOSAUKUMS		VĀRDS, UZVĀRDS	PARAKSTS	DATUMS				
BUVPROJ.DAĻAS.VAD.		A.MELDERIS		03.2025					
IZSTRĀDĀJA		R.KLEIMENOVIS	03.2025	ARHĪVA REĢISTRĀCIJAS NR.	RĀSĒJUMA MARKA	STADIJA	MĒROGS	LAPA	LAPAS Nr.
				03/2025	AR	BP	1:100	7	35