



1. stāva plāns. Fragments B

M 1:100

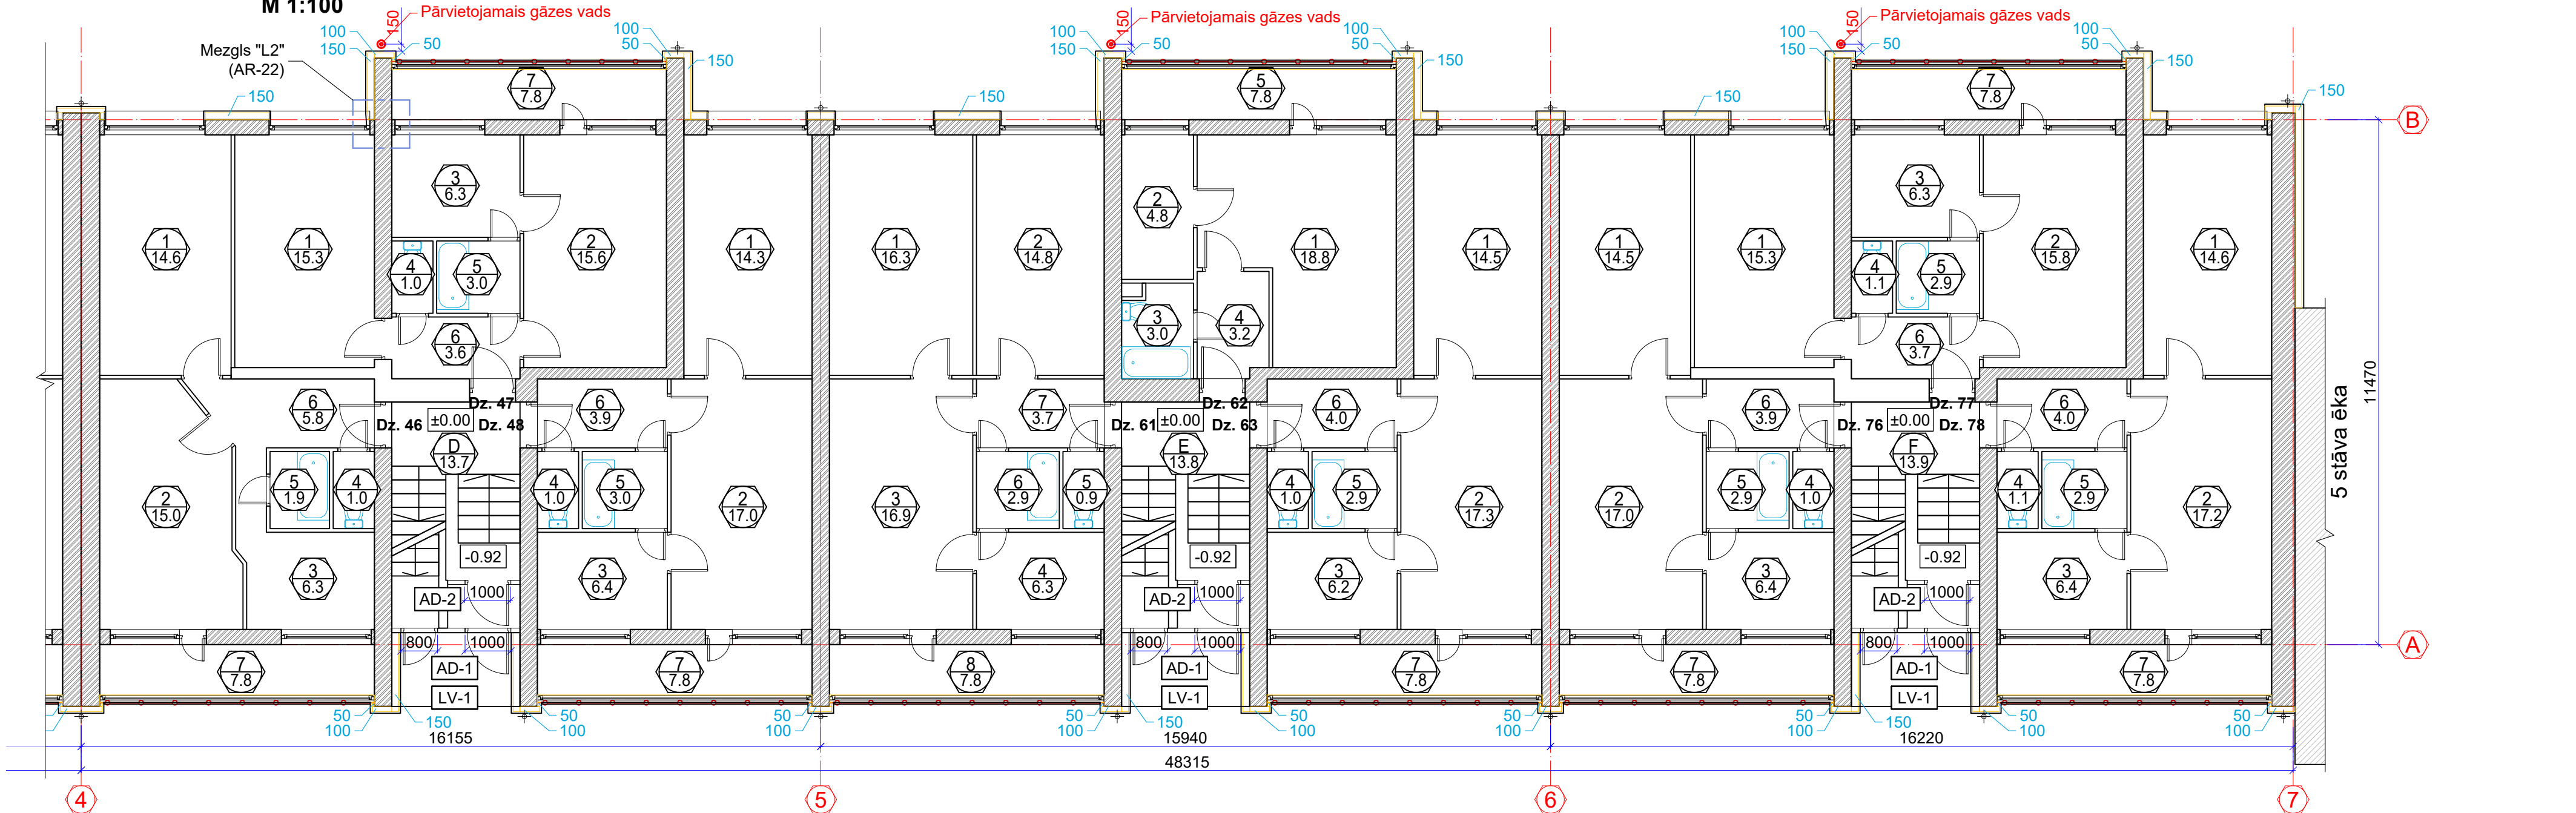

Novietojuma shēma

Fragments B

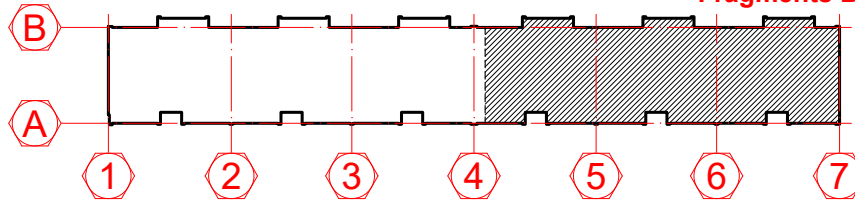

1. stāva telpu eksplikācija			
Telpas numurs	Telpas nosaukums	Telpas platība /m²/	Piezīmes
Dzīvoklis Nr.46			
1	Dzīvojamā istaba	14.67	
2	Dzīvojamā istaba	15.06	
3	Virtuve	6.37	
4	Tualete	1.07	
5	Vannas istaba	1.95	
6	Koridors	5.85	
7	Lodžija	3.9	
Kopēja dzīvokļa platība		48.87	
Dzīvoklis Nr.47			
1	Dzīvojamā istaba	15.35	
2	Dzīvojamā istaba	15.65	
3	Virtuve	6.37	
4	Tualete	1.04	
5	Vannas istaba	5.00	
6	Koridors	3.64	
7	Lodžija	3.9	
Kopēja dzīvokļa platība		50.95	
Dzīvoklis Nr.48			
1	Dzīvojamā istaba	14.30	
2	Dzīvojamā istaba	17.00	
3	Virtuve	6.41	
4	Tualete	1.07	
5	Vannas istaba	3.00	
6	Koridors	3.95	
7	Lodžija	3.8	
Kopēja dzīvokļa platība		49.53	
Dzīvoklis Nr. 61			
1	Dzīvojamā istaba	16.37	
2	Dzīvojamā istaba	14.98	
3	Dzīvojamā istaba	16.93	

1. stāva telpu eksplikācija			
Telpas numurs	Telpas nosaukums	Telpas platība /m²/	Piezīmes
4	Virtuve	6.38	
5	Tualete	0.99	
6	Vannas istaba	2.96	
7	Koridors	3.78	
8	Lodžija	3.9	
Kopēja dzīvokļa platība		66.29	
Dzīvoklis Nr.62			
1	Dzīvojamā istaba	18.83	
2	Virtuve	4.83	
3	Vannas istaba	3.08	
4	Koridors	3.24	
5	Lodžija	3.9	
Kopēja dzīvokļa platība		33.88	
Dzīvoklis Nr.63			
1	Dzīvojamā istaba	14.57	
2	Dzīvojamā istaba	17.33	
3	Virtuve	6.24	
4	Tualete	1.02	
5	Vannas istaba	2.98	
6	Koridors	4.06	
7	Lodžija	3.9	
Kopēja dzīvokļa platība		50.10	
Dzīvoklis Nr.76			
1	Dzīvojamā istaba	14.54	
2	Dzīvojamā istaba	17.00	
3	Virtuve	6.44	
4	Tualete	1.07	
5	Vannas istaba	2.98	
6	Koridors	3.91	
7	Lodžija	3.9	
Kopēja dzīvokļa platība		49.84	

1. stāva telpu eksplikācija			
Telpas numurs	Telpas nosaukums	Telpas platība /m²/	Piezīmes
Dzīvoklis Nr.77			
1	Dzīvojamā istaba	15.37	
2	Dzīvojamā istaba	15.81	
3	Virtuve	6.31	
4	Tualete	1.10	
5	Vannas istaba	2.98	
6	Koridors	3.70	
7	Lodžija	4.0	
Kopēja dzīvokļa platība		49.27	
Dzīvoklis Nr.78			
1	Dzīvojamā istaba	14.6	
2	Dzīvojamā istaba	17.21	
3	Virtuve	6.43	
4	Tualete	1.10	
5	Vannas istaba	2.93	
6	Koridors	4.0	
7	Lodžija	3.9	
Kopēja dzīvokļa platība		50.17	
D	Kāpņu telpa	13.75	
E	Kāpņu telpa	13.89	
F	Kāpņu telpa	13.96	
Pavisam kopā:		895.15	

Nosacītie apzīmējumi:

- Esošās sienas un starpsienas
- Esošās saniehniskās iekārtas
- Telpas numurs
Telpas platība
- Esošās ārējas ar siltumizolāciju un ventilējamu fasādi, b=60, 190mm
- Lodžiju metāla karkasa ārējas ar siltumizolāciju un ventilējamu fasādi, un stiklojumu, b=220mm
- Demontējamas lodžiju margas
- Projektējamā apaļā notekcaurule Ø120mm
- Siltumizolācijas slāņa biezums, mm

Piezīmes:

- Izmēri doti milimetros, augstuma atzīmes - metros.
- Visus izmērus precizēt uz vietas.
- Par nosacīto atzīmi ±0.00 pieņemts ēkas 1. stāva tīrās grīdas līmenis.
- Visi materiāli doti pēc viena ražotāja kvalitātes produktu piemēra tie varbūt aizstāti uz citu ražotāju ekvivalentiem produktiem ar vienādiem vai labākiem tehniskiem, kvalitātes rādītājiem
- Visas koka konstrukcijas apstrādāt ar antiseptiķiem
- Inženierkomunikāciju tīkli:
 - Uz ēkas fasādes atrodas gāzesvads. Pirms darbu uzsākšanas būvuzņēmējam obligāti jānosaka gāzesvada caurules pārvietošanas risinājumu no fasādes ar tīklu turētāju un īpašnieku. Tikai pēc atļaujas saņemšanas drīkst veikt darbus. Attālus no gāzesvada ass līdz ventilējamās fasādes plāksnei ≥150mm

	SIA "Taikin Build" Reģ.Nr.40103363223 Būvkomersanta reģ.Nr.16292 Jur.adrese: Stiklu iela 16, Daugavpils e-pasts: taikin.build@gmail.com		Pasūtītājs: SIA "DMP" Reģ. Nr. 41503067922 18. novembra iela 37A, Daugavpils				Pasūtījuma Nr. 03/2025		
			Daudzdzīvokļu dzīvojamās mājas Smiļšu ielā 103, Daugavpils energoefektivitātes paaugstināšana						
			1. stāva plāns. Fragments B						
AMATA NOSAUKUMS	VĀRDS, UZVĀRDS	PARAKSTS	DATUMS						
BUVPROJ.DAĻAS.VAD.	A.MELDERIS		03.2025						
IZSTRĀDĀJA	R.KLEIMENOVŠ		03.2025	ARHĪVA REĢISTRĀCIJAS NR.	RASĒJUMA MARKA	STADIJA	MĒROGS	LAPA	LAPAS Nr.
				03/2025	AR	BP	1:100	8	35