
Pagraba stāva plāns.
Fragments A
M 1:100

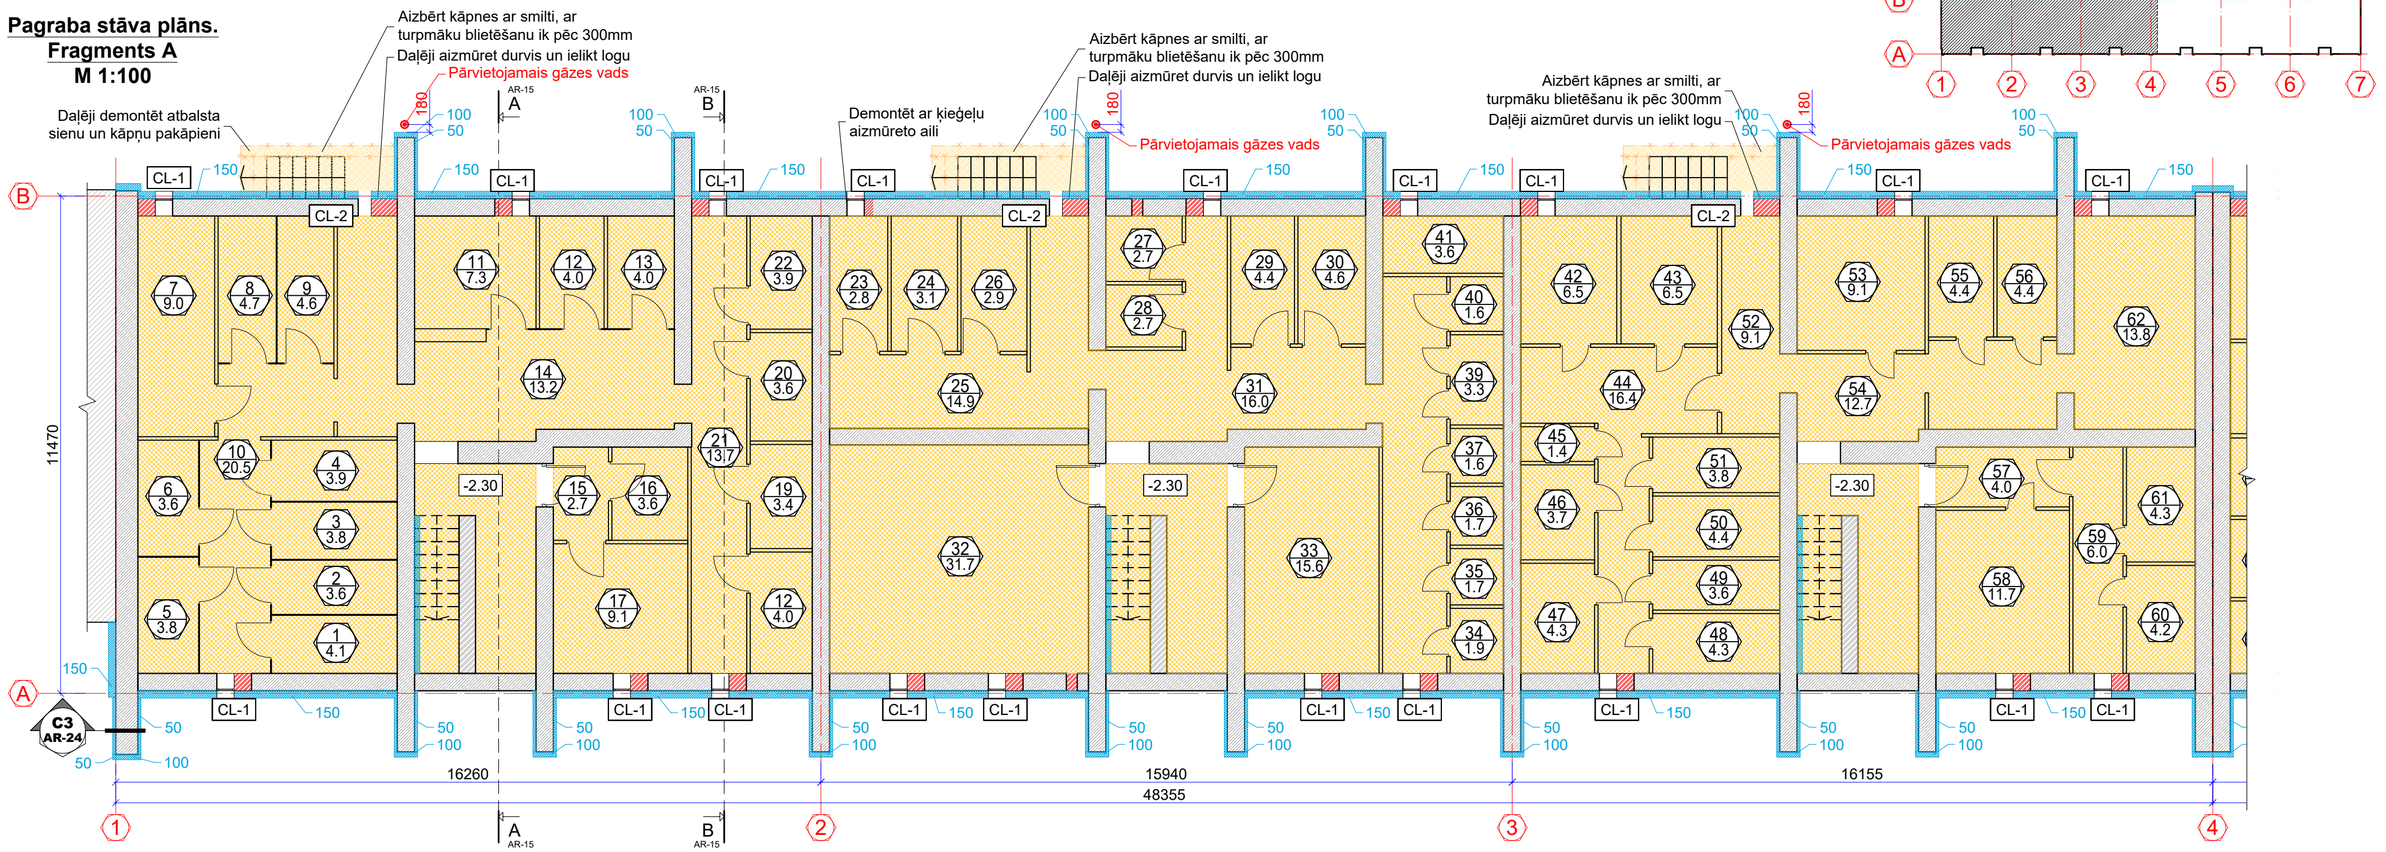

Novietojuma shēma

PAGRABSTĀVA TELPU EKSPLIKĀCIJA			
Telpas numurs	Telpas nosaukums	Telpas platība /m²/	Piezīmes
1	Pagrabs	4.1	
2	Pagrabs	3.6	
3	Pagrabs	3.8	
4	Pagrabs	3.9	
5	Pagrabs	3.8	
6	Pagrabs	3.6	
7	Pagrabs	9.0	
8	Pagrabs	4.7	
9	Pagrabs	4.6	
10	Pagrabs	20.5	
11	Pagrabs	7.3	
12	Pagrabs	4.0	
13	Pagrabs	4.0	
14	Pagrabs	13.2	
15	Pagrabs	2.7	
16	Pagrabs	3.6	
17	Pagrabs	9.1	
18	Pagrabs	4.0	
19	Pagrabs	3.4	
20	Pagrabs	3.6	
21	Pagrabs	13.7	
22	Pagrabs	3.9	
23	Pagrabs	2.8	
24	Pagrabs	3.1	
25	Pagrabs	14.9	
26	Pagrabs	2.9	
27	Pagrabs	2.7	
28	Pagrabs	2.7	
29	Pagrabs	4.4	
30	Pagrabs	4.6	
31	Pagrabs	16.0	

PAGRABSTĀVA TELPU EKSPLIKĀCIJA			
Telpas numurs	Telpas nosaukums	Telpas platība /m²/	Piezīmes
32	Pagrabs	31.7	
33	Pagrabs	15.6	
34	Pagrabs	1.9	
35	Pagrabs	1.7	
36	Pagrabs	1.7	
37	Pagrabs	1.6	
38	Pagrabs	15.4	
39	Pagrabs	3.3	
40	Pagrabs	1.6	
41	Pagrabs	3.6	
42	Pagrabs	6.5	
43	Pagrabs	6.5	
44	Pagrabs	16.4	
45	Pagrabs	1.4	
46	Pagrabs	3.7	
47	Pagrabs	4.3	
48	Pagrabs	4.3	
49	Pagrabs	3.6	
50	Pagrabs	4.4	
51	Pagrabs	3.8	
52	Pagrabs	9.1	
53	Pagrabs	9.1	
54	Pagrabs	12.7	
55	Pagrabs	4.4	
56	Pagrabs	4.4	
57	Pagrabs	4.0	
58	Pagrabs	11.7	
59	Pagrabs	6.0	
60	Pagrabs	4.2	
61	Pagrabs	4.3	
62	Pagrabs	13.8	


Nosacītie apzīmējumi:

- Esošās pamatu sienas un starpsienas
- 1 / 6.6 — Telpas numurs / Telpas platība
- Esošās pamatu sienas ar projektējamu siltuimzolāciju, b=50, 100 un 150mm
- Projektējama parseguma siltumizolācija, b=100mm
- Aizmūrējamās ailes
- Esošās ailes atjaunošana
- Demontējamās sienas, starpsienas un iekārtas
- 100 — Siltumizolācijas slāņa biezums, mm

Piezīmes:

1. Izmēri doti milimetros, augstuma atzīmes - metros.
2. Visus izmērus precizēt uz vietas.
3. Par nosacīto atzīmi ±0.00 pieņemts ēkas 1. stāva tīrās grīdas līmenis.
4. Visi materiāli doti pēc viena ražotāja kvalitātes produktu piemēra, tie varbūt aizstāti uz citu ražotāju ekvivalentiem produktiem ar vienādiem vai labākiem tehniskiem, kvalitātes rādītājiem
5. Visas koka konstrukcijas apstrādāt ar antiseptiķiem
6. Inženierkomunikāciju tīkli:
 - SIA "Tet" un "Bite" optisko kabeļu tīklus nedrīkst pārklāt ar siltumizolāciju
 - Ūdensapgādes, kanalizācijas un siltumapgādes maģistrāles netiks pārvietotas
 - Uz ēkas fasādes atrodas gāzesvads. Pirms darbu uzsākšanas būvuzņēmējam obligāti jāsaskaņo gāzesvada caurules pārvietošanas risinājumu no fasādes ar tīklu turētāju un īpašnieku. Tikai pēc atļaujas saņemšanas drīkst veikt darbus. Attālums no gāzesvada ass līdz ventilējamas fasādes plāksnei ≥150mm

Pagraba mezgls "Pg"
M 1:10

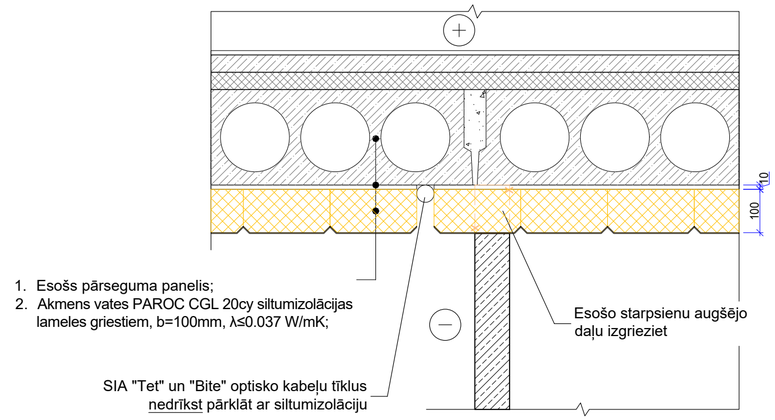

SIA "Taikin Build" Reģ.Nr.40103363223 Būvkomersanta reģ.Nr.16292 Jur.adrese: Stiklu iela 16, Daugavpils e-pasts: taikin.build@gmail.com				Pasūtītājs: SIA "DMP" Reģ. Nr. 41503067922 18. novembra iela 37A, Daugavpils			Pasūtījuma Nr. 03/2025		
				Daudzdzīvokļu dzīvojamās mājas Smilšu ielā 103, Daugavpils energoefektivitātes paaugstināšana					
AMATA NOSAUKUMS	VĀRDS, UZVĀRDS	PARAKSTS	DATUMS	Pagraba stāva plāns. Fragments A					
BUVPROJ.DAĻAS.VAD.	A.MELDERIS		03.2025						
IZSTRĀDĀJA	R.KLEIMENOVS		03.2025	ARHĪVA REĢISTRĀCIJAS NR.	RASĒJUMA MARKA	STADIJA	MĒROGS	LAPA	LAPAS Nr.
				03/2025	AR	BP	1:100	5	35