


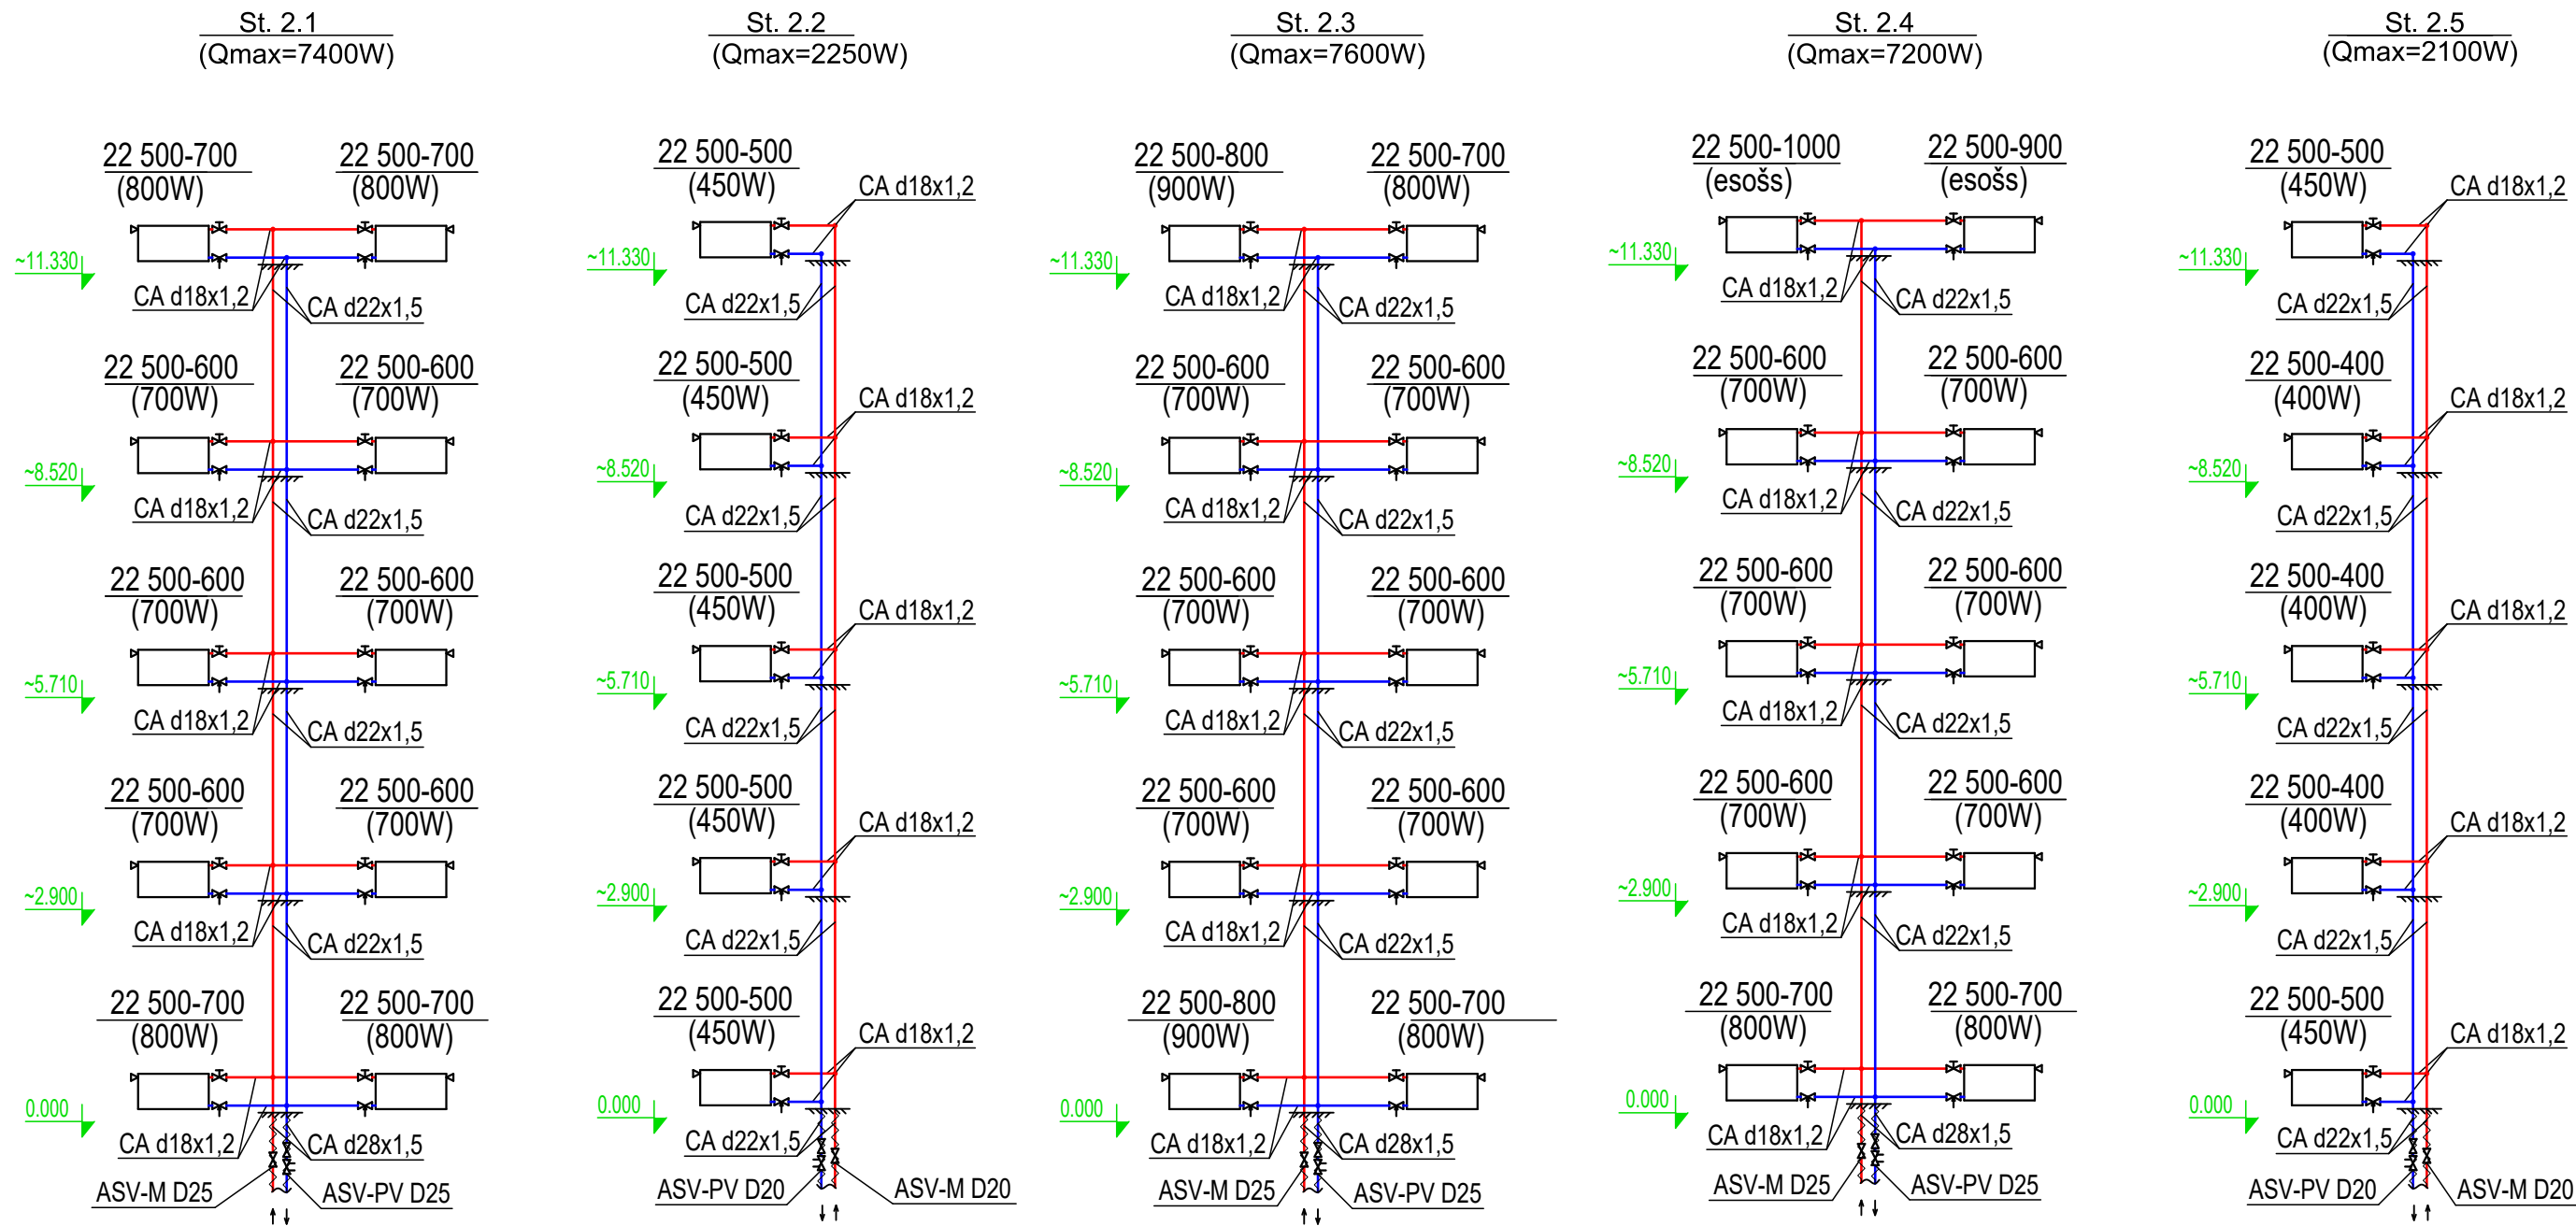

Apzīmējumi:

S1 - projekt. siltumapgādes turpgaitas cauruļvads.

S2 - projekt. siltumapgādes atpakaļgaitas cauruļvads.

St. 2.3 - stāvvada kārtas numurs

attiecināma siltummezgla numurs

Radiatoru pieslēgumam paredzēti uz pievada - termostatiskie ventiļi, uz atpakaļgaitas cauruļvada - regulējošie ventiļi.

Uz visiem radiatoru atpakaļgaitas stāvvadiem paredzēti balansēšanas ventiļi, ar pastāvīgu siltumnesēja spiediena kritumu.

TAIKIN BUILD SIA "Taikin Build" Reģ.Nr.40103363223 Būvkomersanta reģ.Nr.16292 Jur.adrese: Stiklu iela 16, Daugavpils e-pasts: taikin.build@gmail.com				Pasūtītājs: SIA "DMP" Reģ. Nr. 41503067922 18. novembra iela 37A, Daugavpils				Pasūtījuma Nr. 03/2025	
				Daudzdzīvokļu dzīvojamās mājas Smilšu ielā 103, Daugavpils energoefektivitātes paaugstināšana					
AMATA NOSAUKUMS	VĀRDS, UZVĀRDS	PARAKSTS	DATUMS	APKURE. STĀVVADU SHĒMA St.2.1 - St.2.5					
BUVPR.ŪK DAĻAS.VAD.	V.MAIZĪTIS		03.2025						
IZSTRĀDĀJA	V.MAIZĪTIS		03.2025	ARHĪVA REĢISTRĀCIJAS NR.	RASĒJUMA MARKA	STADIJA	MĒROGS	LAPA	LAPAS Nr.
				03/2025	AVK	BP	B/M	12	AVK-12