


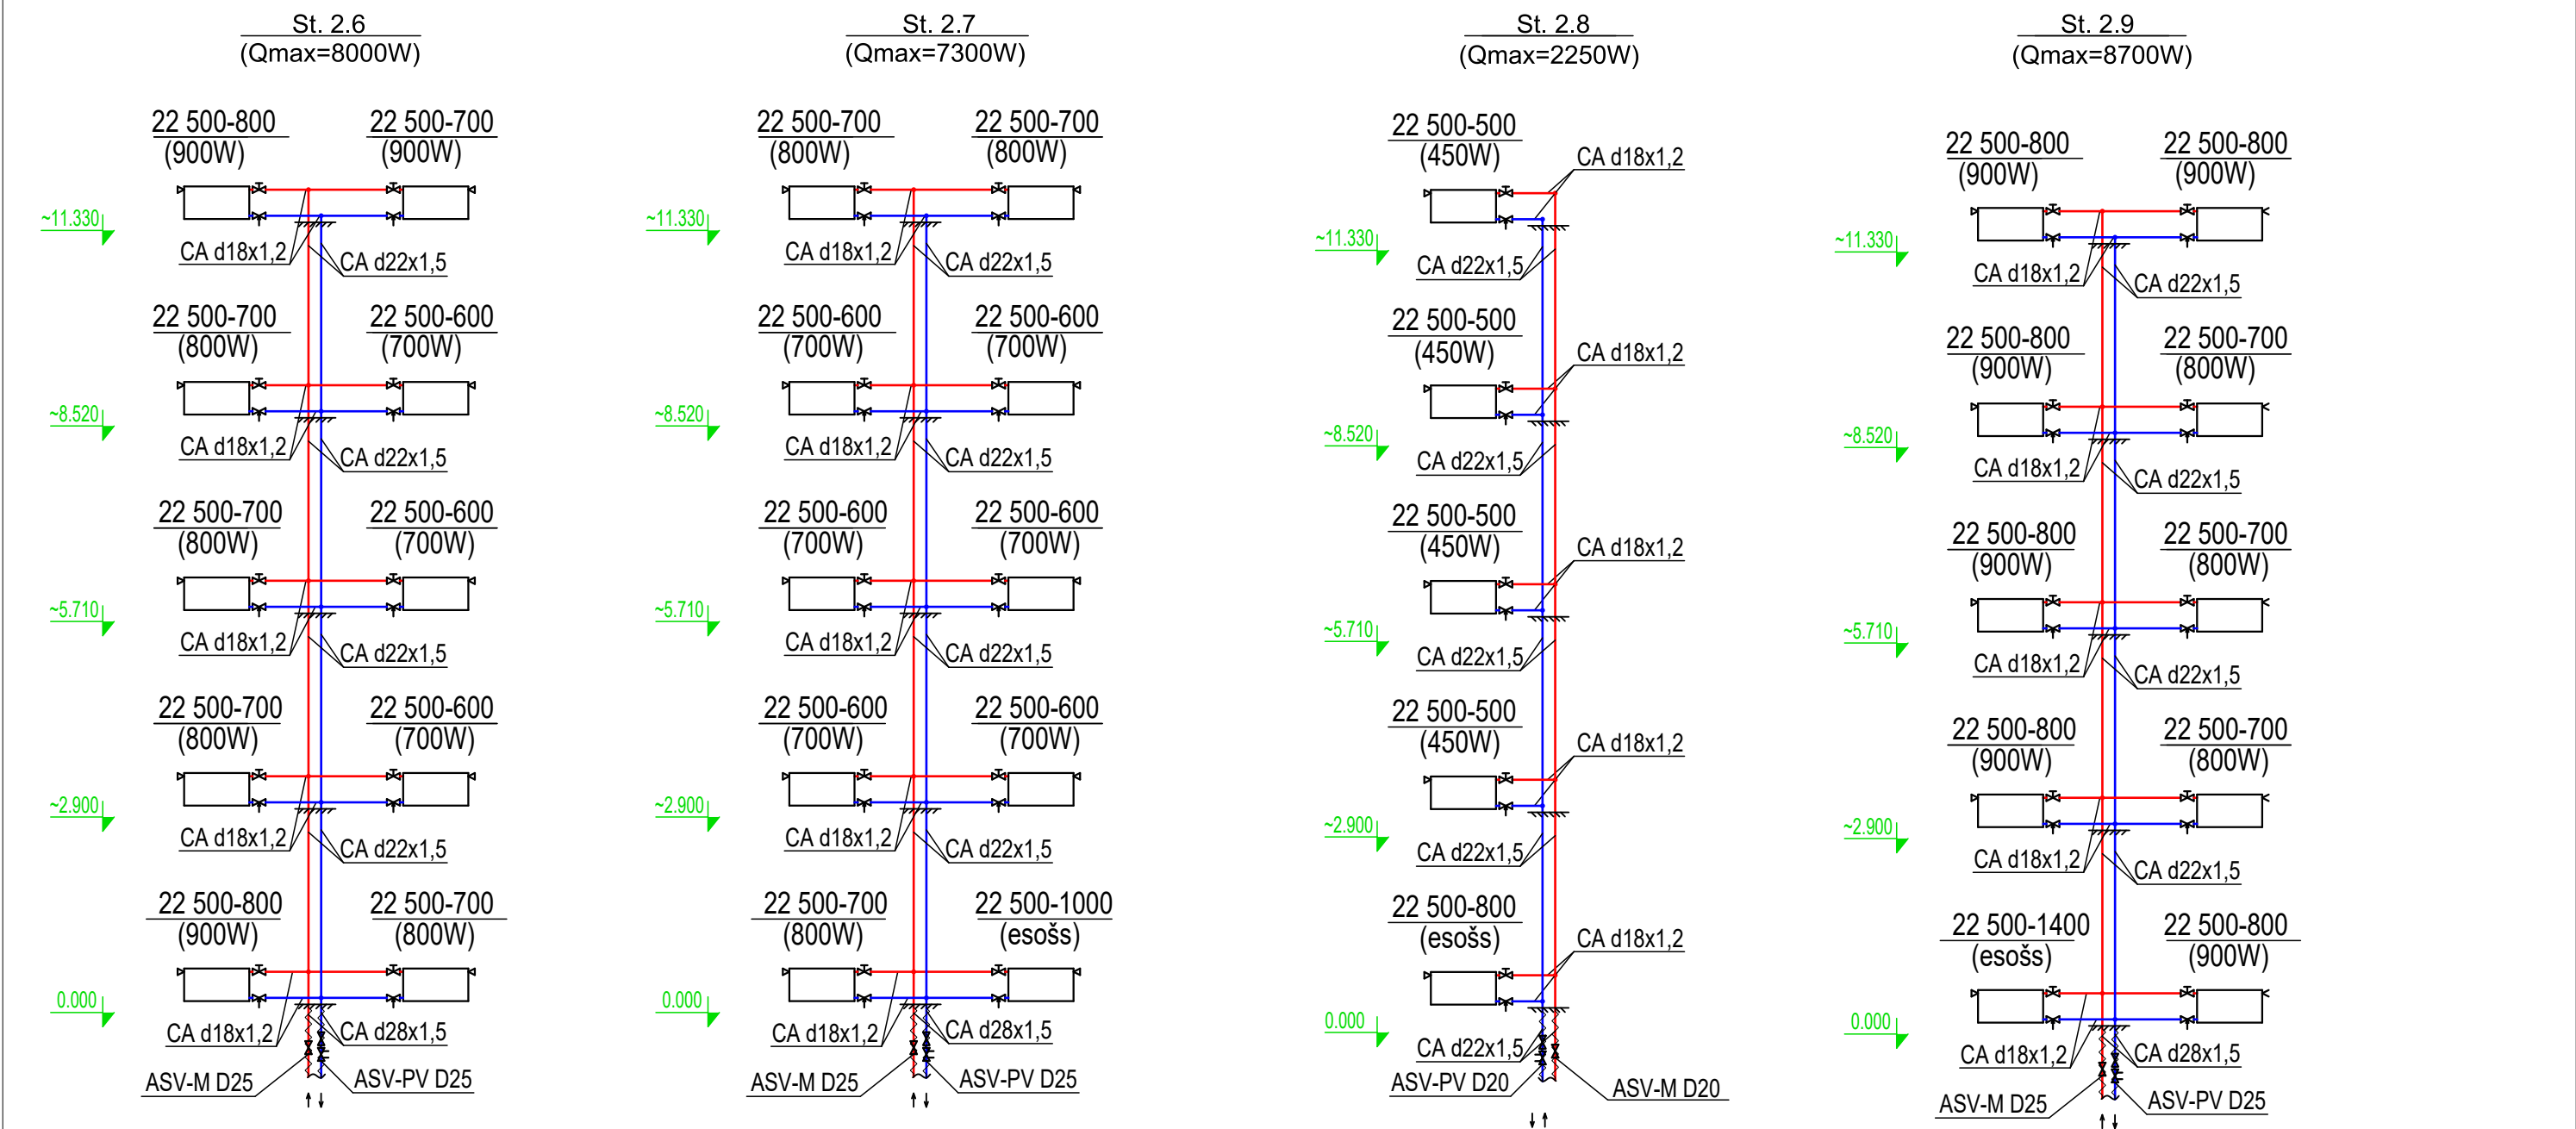

Apzīmējumi:

- S1

- projekt. siltumapgādes turpgaitas cauruļvads.
- S2

- projekt. siltumapgādes atpakaļgaitas cauruļvads.
- St. 2.3

- stāvvada kārtas numurs
- attiecināma siltummezgla numurs

Radiatoru pieslēgumam paredzēti uz pievada - termostatiskie ventiļi, uz atpakaļgaitas cauruļvada - regulējošie ventiļi.
Uz visiem radiatoru atpakaļgaitas stāvvadiem paredzēti balansēšanas ventiļi, ar pastāvīgu siltumnesēja spiediena kritumu.

TAIKIN BUILD SIA "Taikin Build" Reģ.Nr.40103363223 Būvkomersanta reģ.Nr.16292 Jur.adrese: Stiklu iela 16, Daugavpils e-pasts: taikin.build@gmail.com				Pasūtītājs: SIA "DMP" Reģ. Nr. 41503067922				Pasūtījuma Nr.	
				18. novembra iela 37A, Daugavpils				03/2025	
				Daudzdzīvokļu dzīvojamās mājas Smilšu ielā 103, Daugavpils energoefektivitātes paaugstināšana					
AMATA NOSAUKUMS				APKURE. STĀVVADU SHĒMA St.2.6 - St.2.9					
VĀRDS, UZVĀRDS									
PARAKSTS									
DATUMS									
BUVPR.AVK DAĻAS.VAD.				03.2025					
V.MAIŽĪTIS									
IZSTRĀDĀJA				03.2025					
V.MAIŽĪTIS									